


מחוז: ירושלים
 נפה: ירושלים
 עיר: ירושלים
 מקום: רח' מלאכיך
 גוש: 30082 חלקה: 96
 שטח: 0.262 ס.מ.ד.

מס' סדורי י.ס. 189/97

מקרא מצב חדש

-  גבול התכנית
-  אזור מגורים מיוחד
-  בנין קיים
-  חציית מסחריות
-  חניה פרטית
-  בנין וגדר להריסה
-  עץ לעקירה
-  גבול חלקה קימת
-  מס' חלקה קימת
-  קו בנין מודבי עילי
-  קו בנין מודבי תת קרקעי

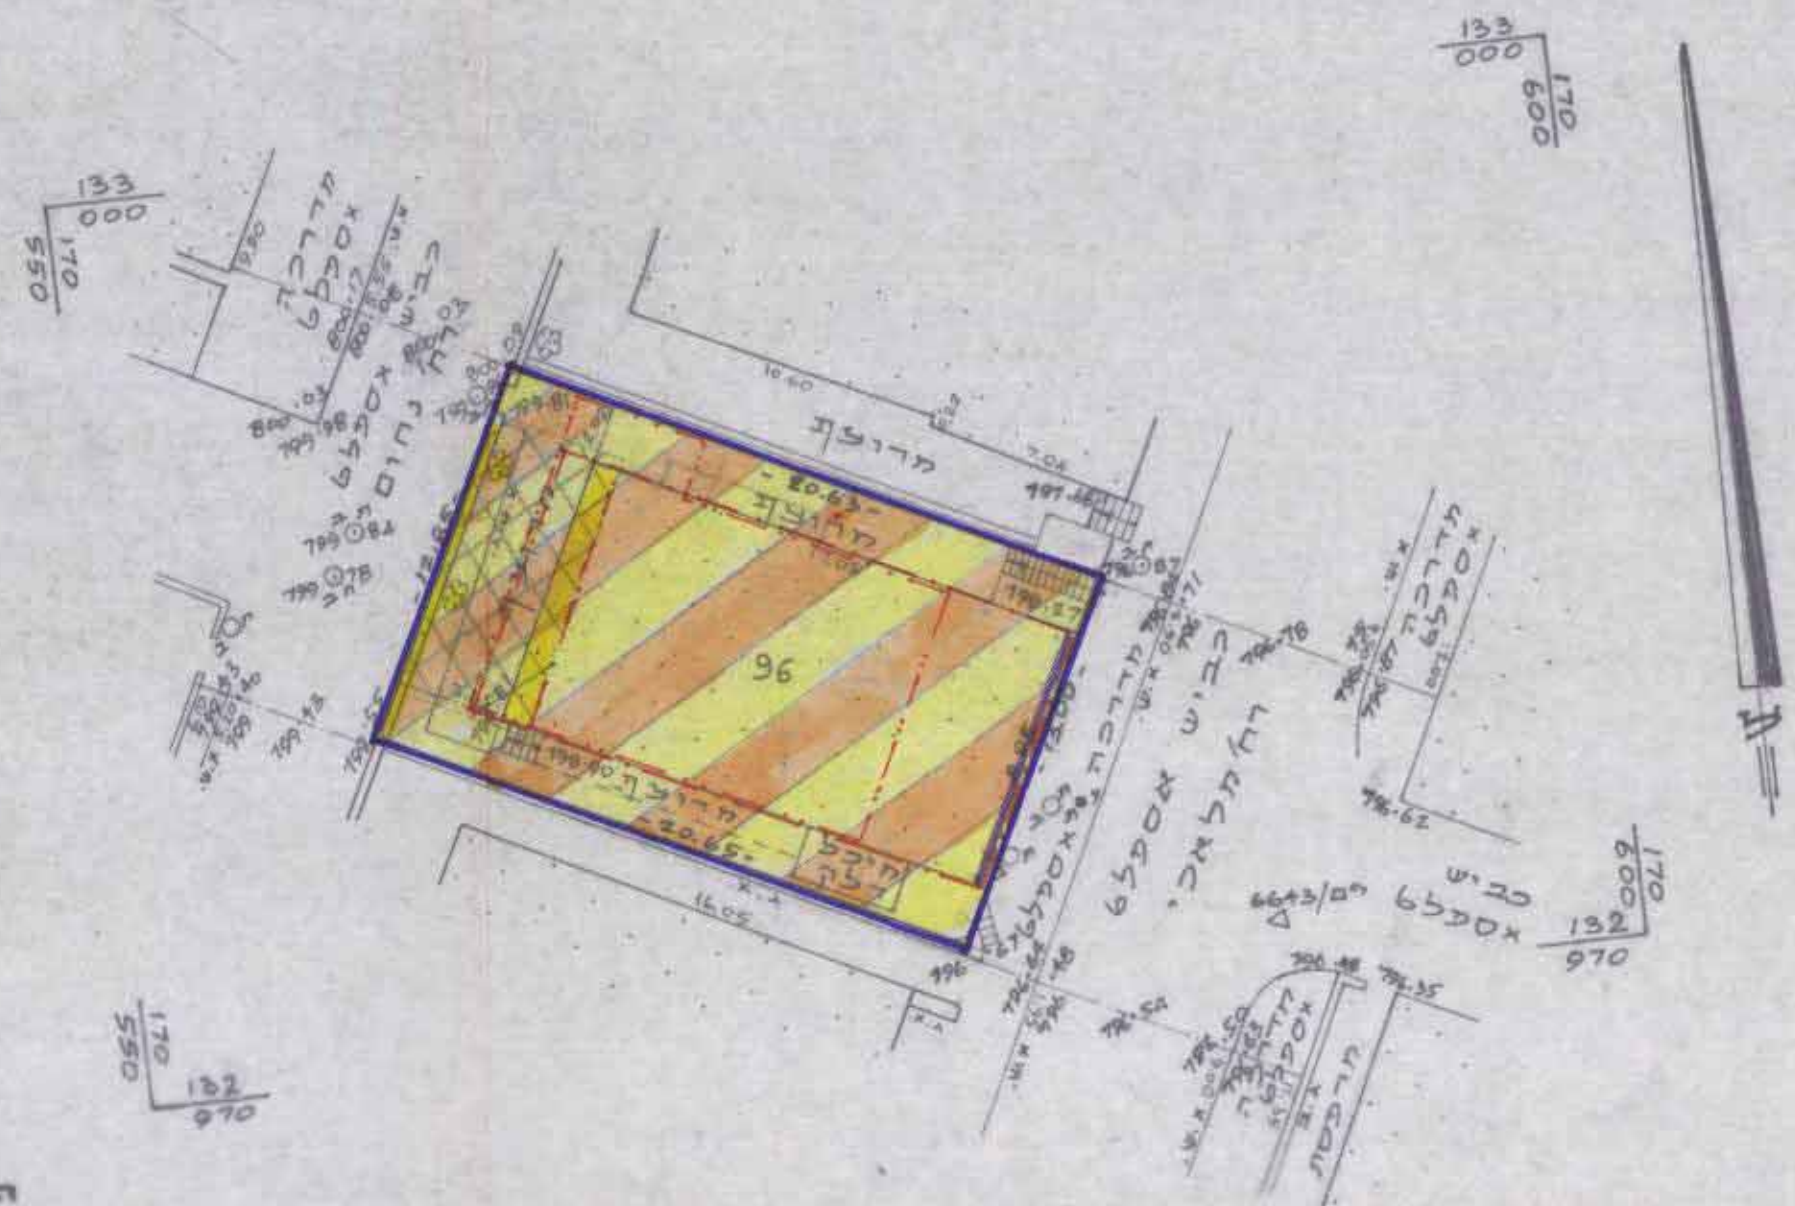

מצב חדש
 קו בנין 1:250

חדשים הסביבה ק.מ. 1:5000




- הערות:
1. תמדידה מבוססת על נקודות המשלתיות מ/מ 667 ו-י/מ 6643.
 2. הגבה מבוססת על נקודה עירונית מס' 20 בגבה 790.87.

יעקב טומך מודד מוסמך
 מ.ר. 322 סלמון 02-5816667
 ת.ד. 1395 ירושלים 91013

יעקב טומך מודד מוסמך
 מ.ר. 312 סלמון 02-5816667
 ת.ד. 1395 ירושלים 91013


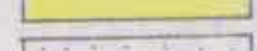
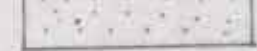

לא לצרכי רישום
 יאיר טולד מודד מוסמך, מ.ר. 222
 ירושלים, ת.ד. 1395

מחוז ירושלים
 מרחב תוכנון מקומי ירושלים
 תכנית מס' 6114
 שינוי מס' 70/97 לתכנית המתאר המקומית לירושלים
 (שינוי תכנית מתאר מקומית)
 תשריט
 ק.מ. 1:250

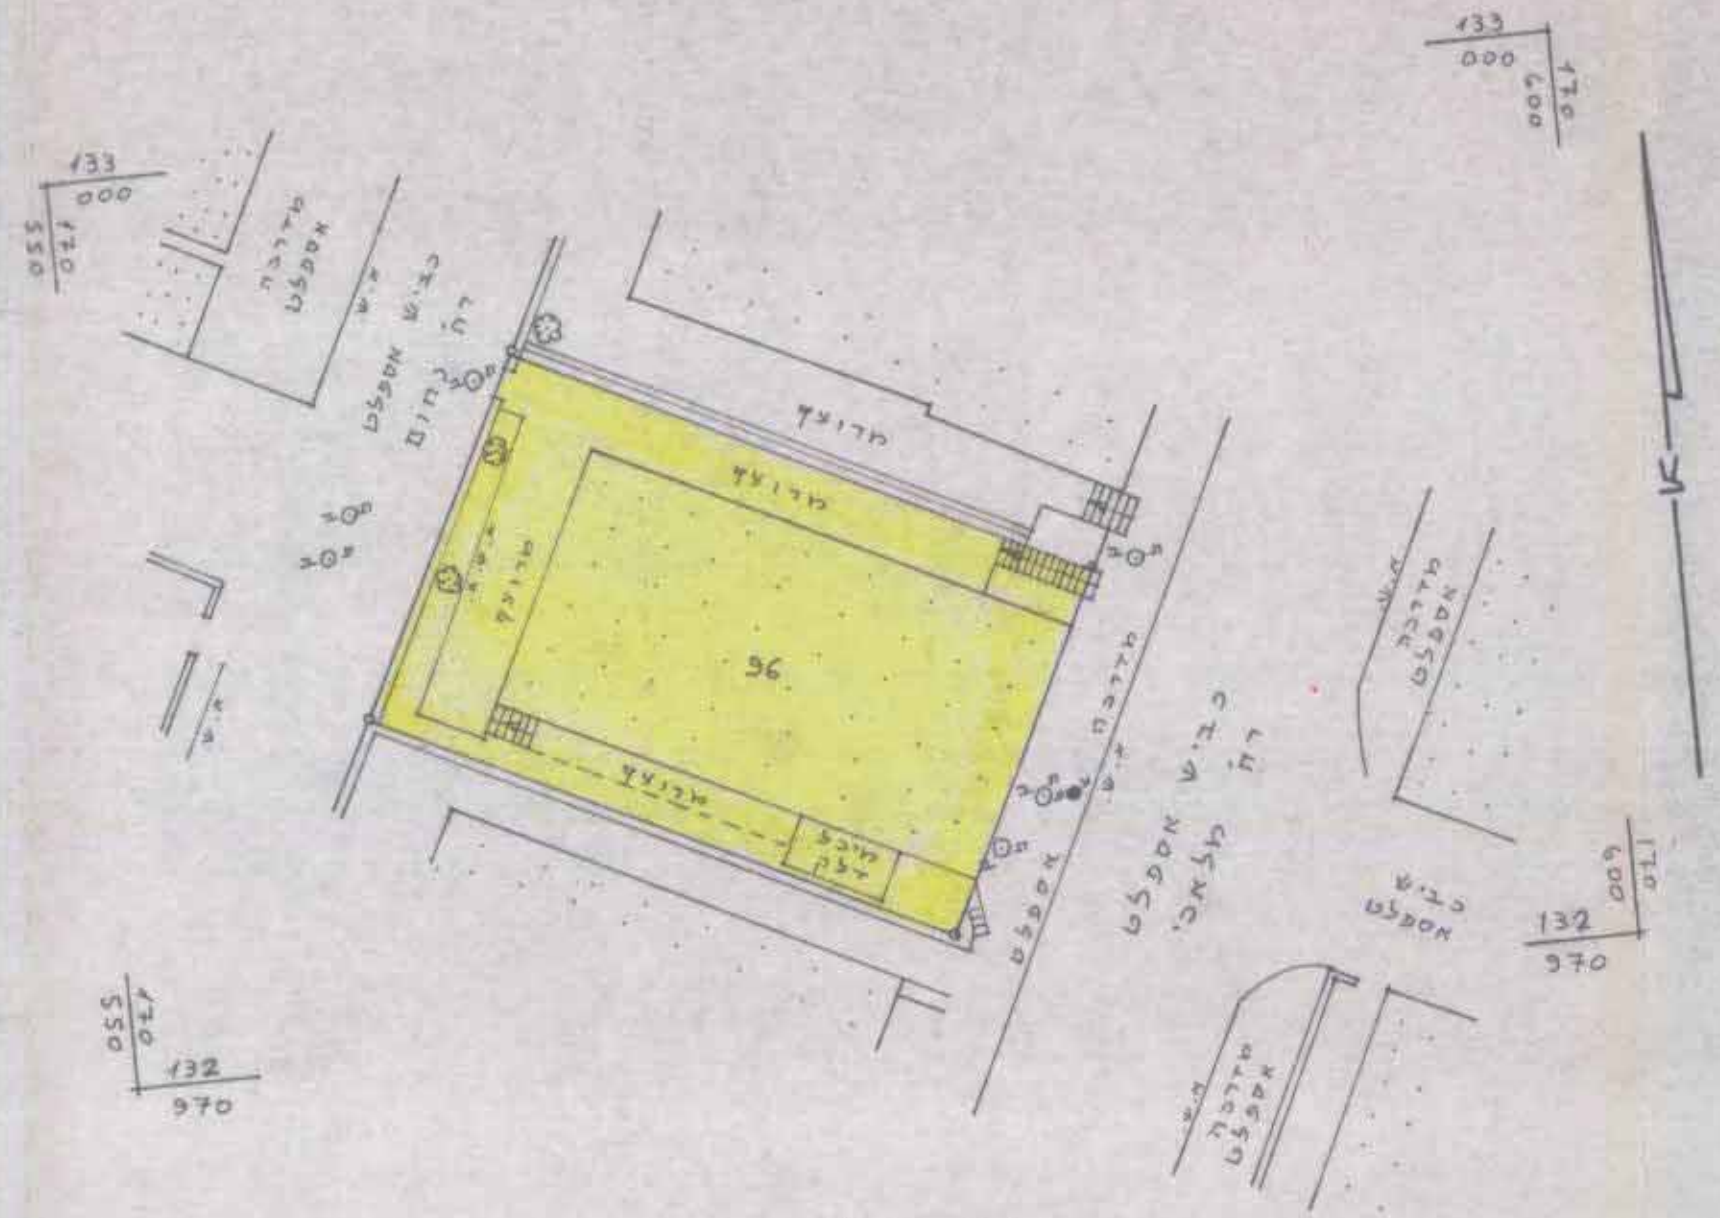

מצב מאושר
 צ"י תכנית המתאר לירושלים
 ק.מ. 1:250

מקרא מצב מאושר

-  אזור מגורים 3
-  בנין קיים
-  גבול חלקה
-  מס' חלקה 96

חתימת בעלי הקרקע ומגושי התכנית: י.ס. 189/97
 יצחק לפה רח' מנחת יצחק 3 י"מ טל. 5386364
 משה בונסדורפר 052 5100000
 ישעיהו מונדרי 052 5100000
 ש.ה. טנדלסקי מ.ר. 3000000

משרד הפנים מחוז ירושלים
 אישור תכנית מס' 6114
 הועדה המחוזית המקומית לאשר את התכנית
 במועצה מס' 11/97
 חתימת המתכנן: יעקב טומך
 סוכניל תכנון: יעקב טומך

יצחק רוזנבלו רח' הגפן 44 אפרת טל. 9933021 מ.ר. 3033787

תאריך: 1.12.99