

מרחב תכנון מקומי ירושלים

מגזר גבעתי 1732.04

אזור החלקות 47 49 50 72 בגוש 30114
למרכוזת טלפונים תלפיות


הגוש : 30114

חלקות: 72, 50, 49, 47


השטח : 3,837 מ"ר

בעל הקרקע: מדינת ישראל

תרשים הסביבה 1:1250

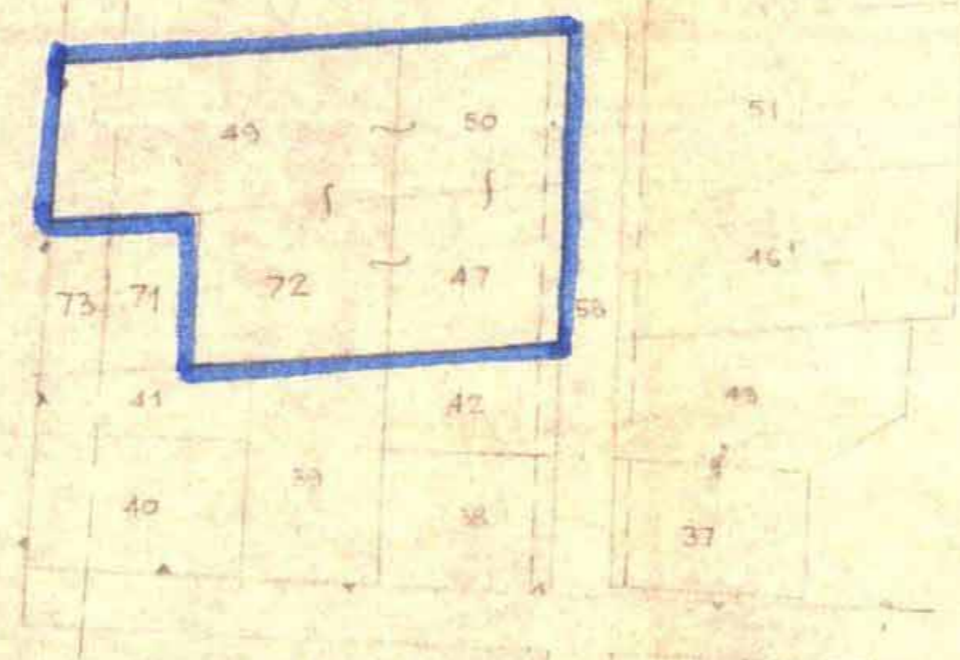

קנה מדה-1:250

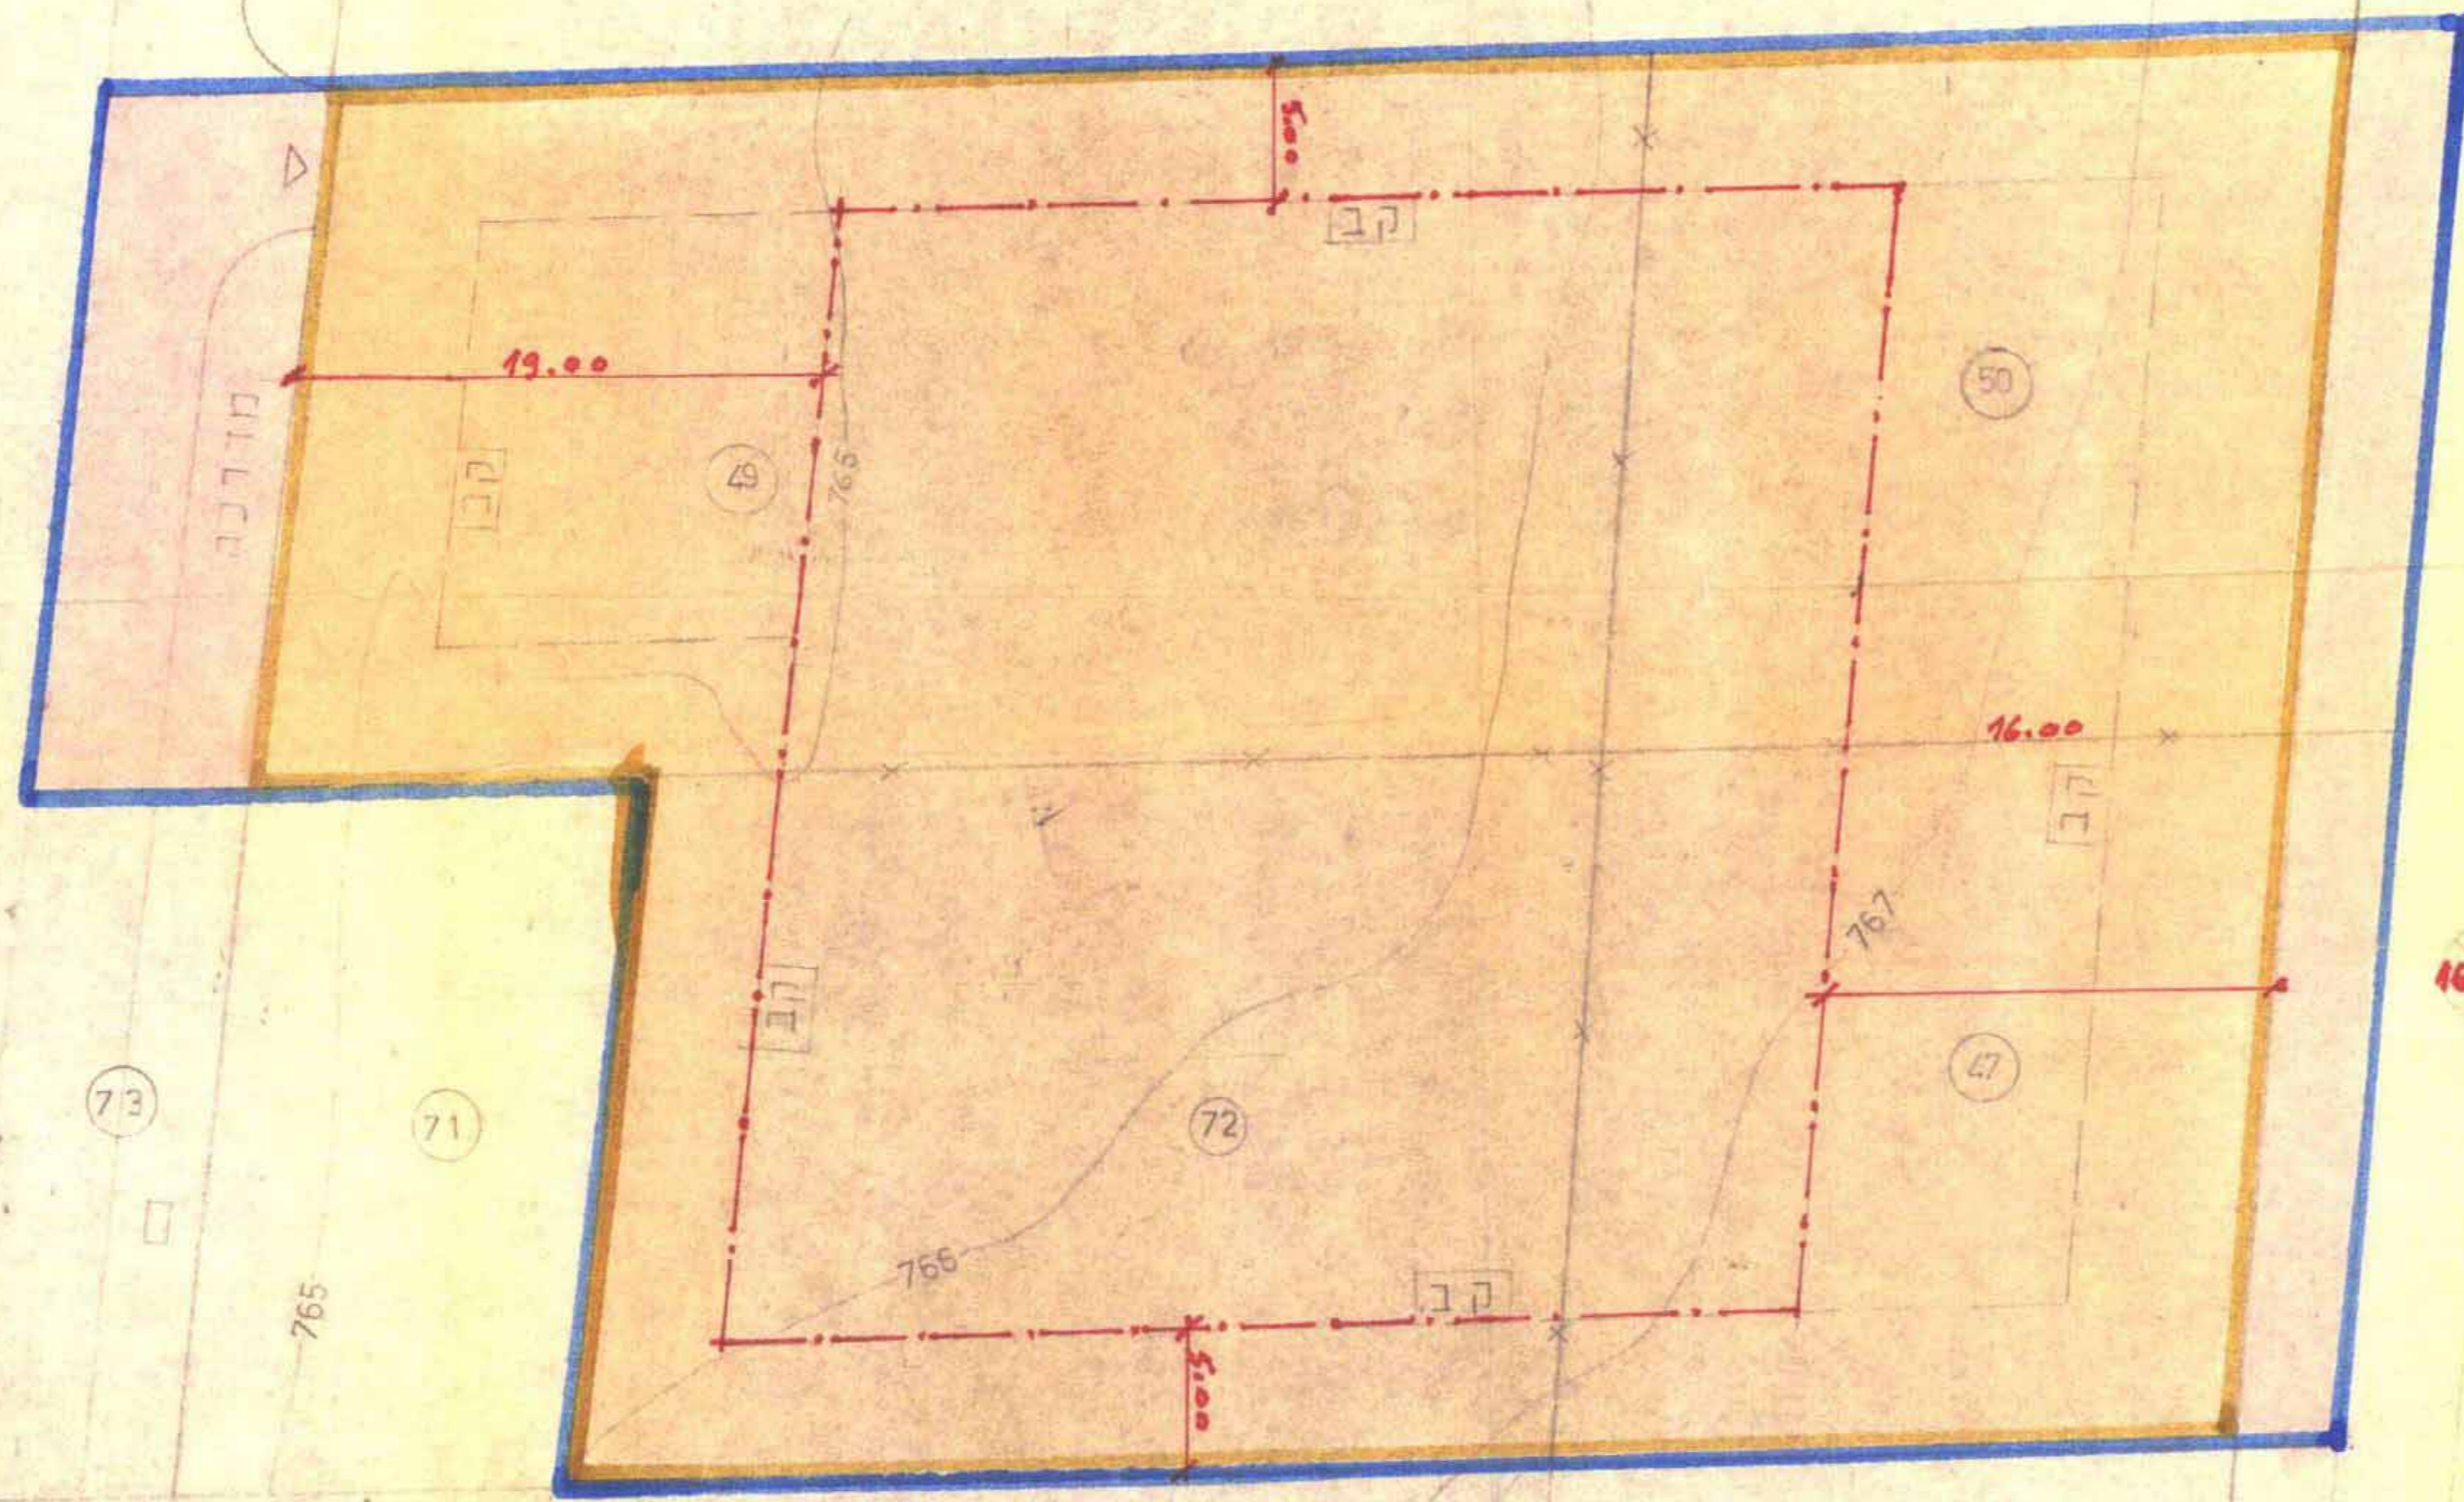

משרד הפנים
חוק התכנון והבניה תשכ"ה-1965
מרחב תכנון מקומי
מס' 1732
תאריך: 19.10.64
החליטה להפקיד את
יושב ראש המועצה

משרד הפנים
חוק התכנון והבניה תשכ"ה-1965
מרחב תכנון מקומי
מס' 1732
תאריך: 19.10.64
החליטה לתת תוקף
ל: החלטת לעיל.
יושב ראש המועצה

מרדכי שושני
מנהל רשמי מ.מ.ב.

מיכאל גולן
מנהל מ.מ.ב.

- מקרא:
- גבול התכנית
- שטח להקמת מרכוזת טלפונים
- הרחבת דרך
- גבול חלקה לכיסול זמני
- קו בניין
- קו רמה

טבלת שטחים מ"ר

מ"ר חלקה	שטח האזור	שטח דרך	שטח חלקה
47	631	104	735
49	1261	208	1469
50	632	104	736
72	897		897
שטח התכנית	3421	416	3837