


שטח תכנון עיר ירושלים

תכנית בעין ערים מעודרת גא' 1314

תקון מס' 1 שנת 1965 לתכנית בעין ערים מעודרת מס' 129 (חלוקה חדשה)
 ייעוד החלקה החדשה 19, בגרש 30157 מאזור מגורים 2 לשטח פתוח צבורי
 ואח החלקה החדשה 19 א' משטח פתוח צבורי לאזור מגורים 2 בשכ' קריית משה
 קנה מידה 1:250

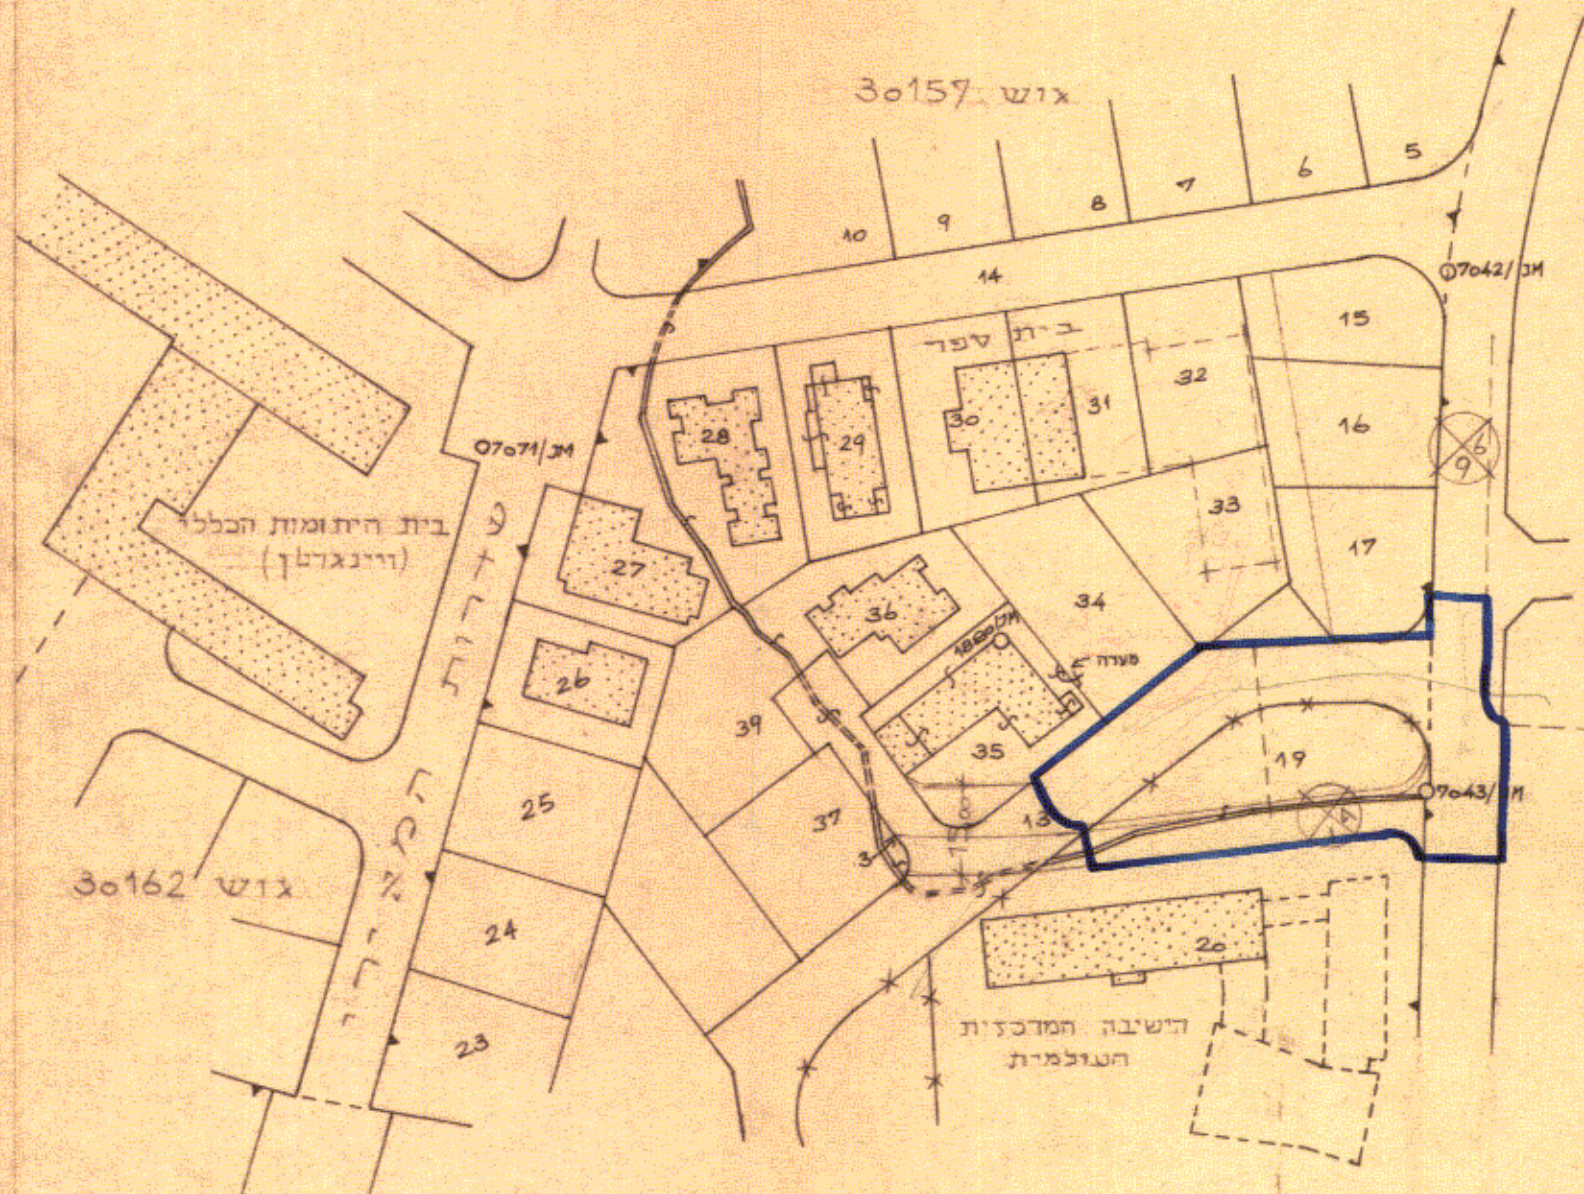


תרשים המקום ק"מ 1-1250

מ ק ר א

- גבול התכנית
- דרך קיימת או מאושרת
- חדשה או הרחבה
- אזור מגורים 2
- שטח פתוח צבורי

עיריית ירושלים
 מחלקת מהנדס העיר
 22.8.1965

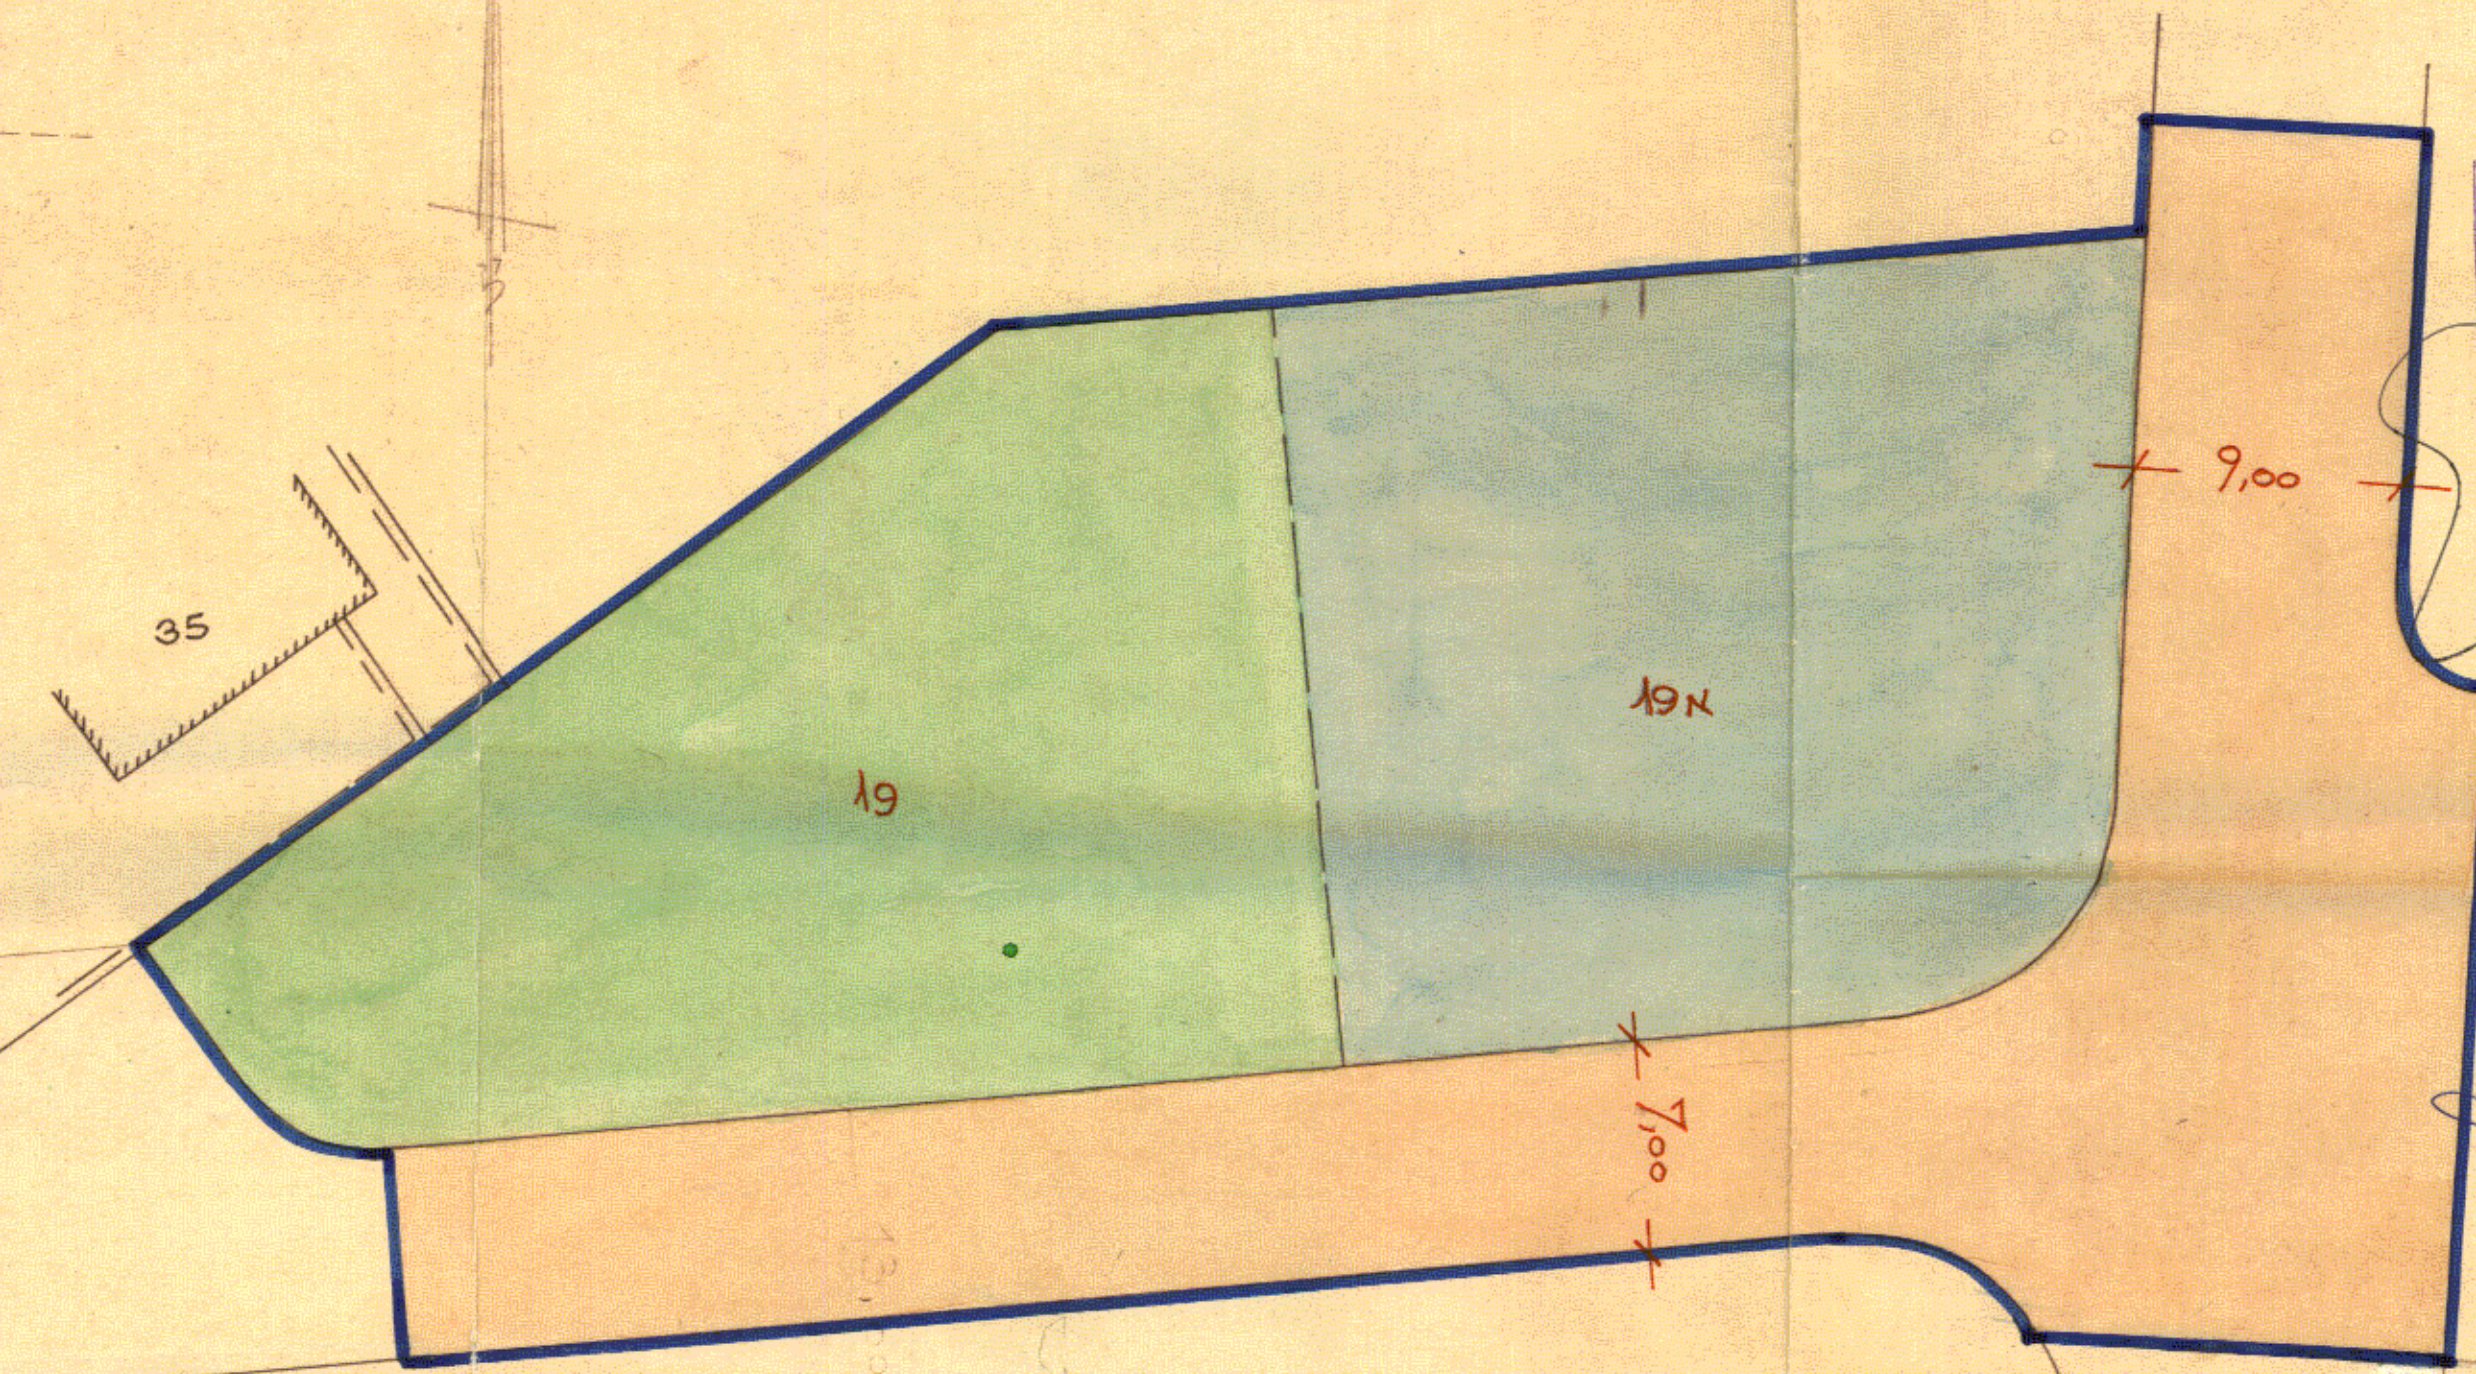

הישיבה המרכזית העולמית

ועדת המשנה לתכנון ירושלים

תכנית ב.ע. מפורטת מס' 1314
 החליטה בשיבתה מס' 3-12-65
 לאשר את התכנית הנ"ל לפי התנאים הכלולים בדו"ח

יושב ראש: יושב ראש
 סגן: סגן

משרד הפנים

חוק התכנון והבניה תשכ"ה-1965

מחוז: ירושלים
 מרחב תכנון מקומי: ירושלים
 תכנית: גא' מס' 1314
 הועדה המחוזית בשיבתה מס' 5
 מיום: 17.5.66
 החליטה לדון: יושב ראש
 התכנית והמחבר: יושב ראש
 סגן מנהל כלל לתכנון: יושב ראש

משרד הפנים

חוק התכנון והבניה תשכ"ה-1965

מחוז: ירושלים
 מרחב תכנון מקומי: ירושלים
 תכנית: גא' מס' 1314
 הועדה המחוזית בשיבתה מס' 20
 מיום: 12.1.67
 החליטה לתת תוקף: יושב ראש
 לתכנית: יושב ראש
 סגן מנהל כלל לתכנון: יושב ראש