


נפה : ירושלים
 מקום : ירושלים
 גוש : 30101
 חלקה : 100
 השטח : 318 מ"ר

נפה : ירושלים
 מקום : ירושלים
 גוש : 30101
 חלקה : 100
 השטח : 318 מ"ר



מחוז ירושלים
 מרחב תכנון מקומי
 תכנית מס' 5562

שינוי מס' 1/97 לתכנית מס' 2803
 (שינוי תכנית מתאר מקומית)

תשריט
 ק.מ. 1:250


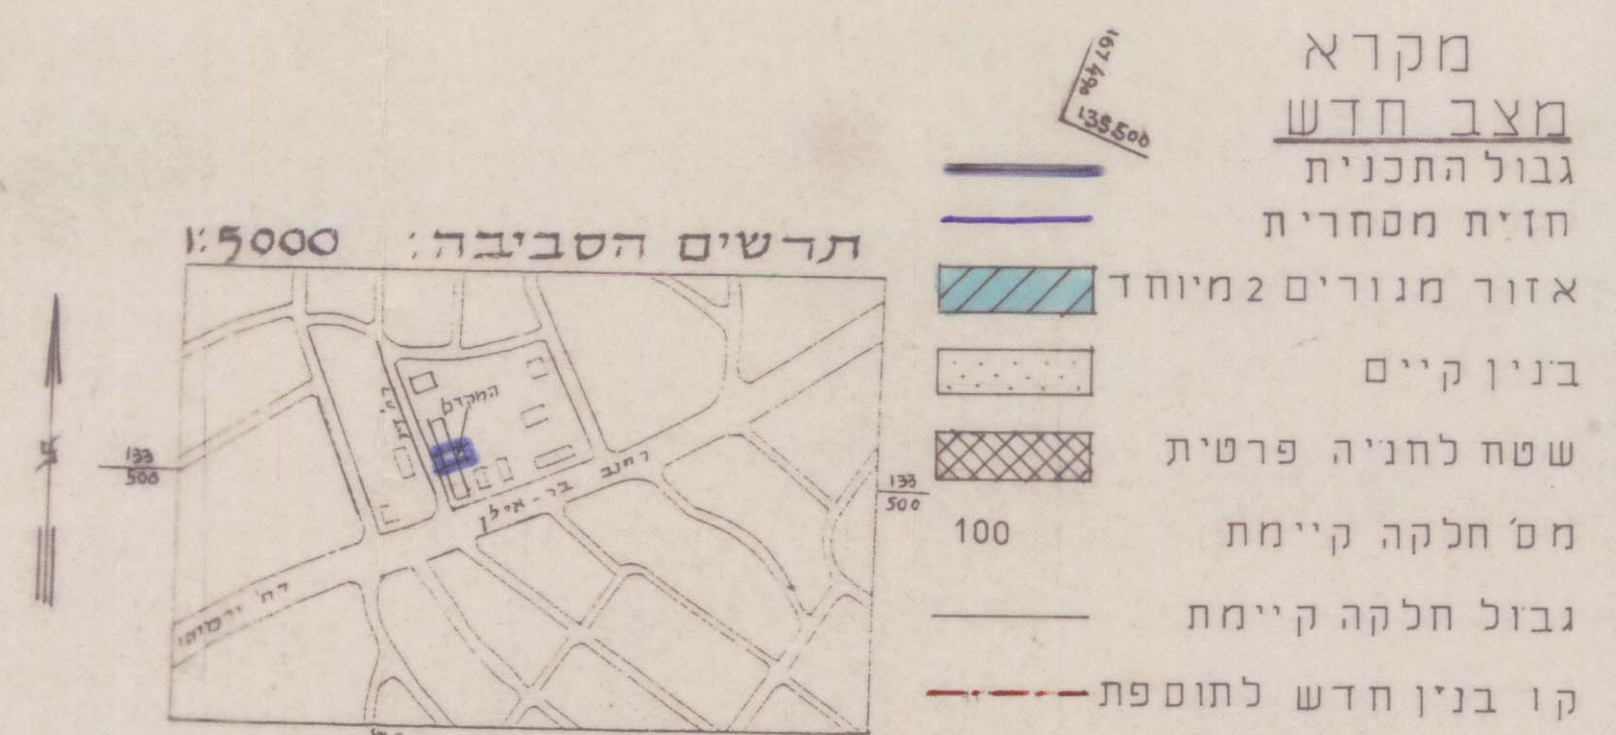


- מקרא
- מצב חדש
- גבול התכנית
- חזית מסחרית
- אזור מגורים 2 מיוחד
- בנין קיים
- שטח לחניה פרטית
- מס' חלקה קיימת
- גבול חלקה קיימת
- קו בנין חדש לתוספת

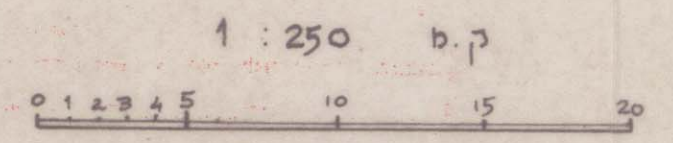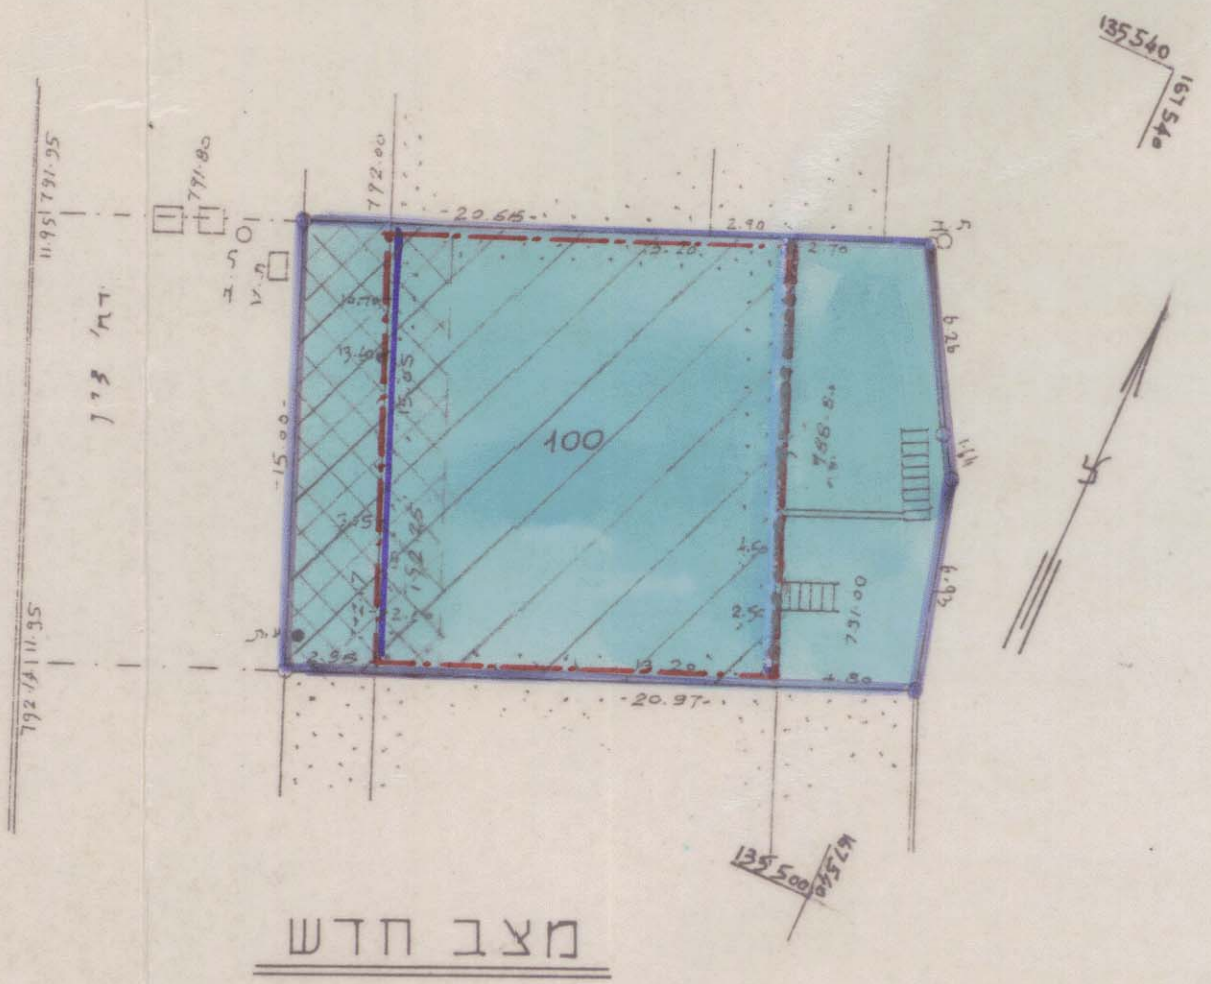

לא לצדכי רישום
 הערות:
 הגבהים הינם אבסולוטיים
 ג.ר. 79225

- מקרא
- מצב מאושר
- אזור מגורים 2
- בנין קיים
- גבול חלקה
- מס' חלקה קיימת

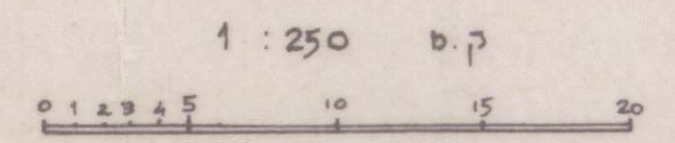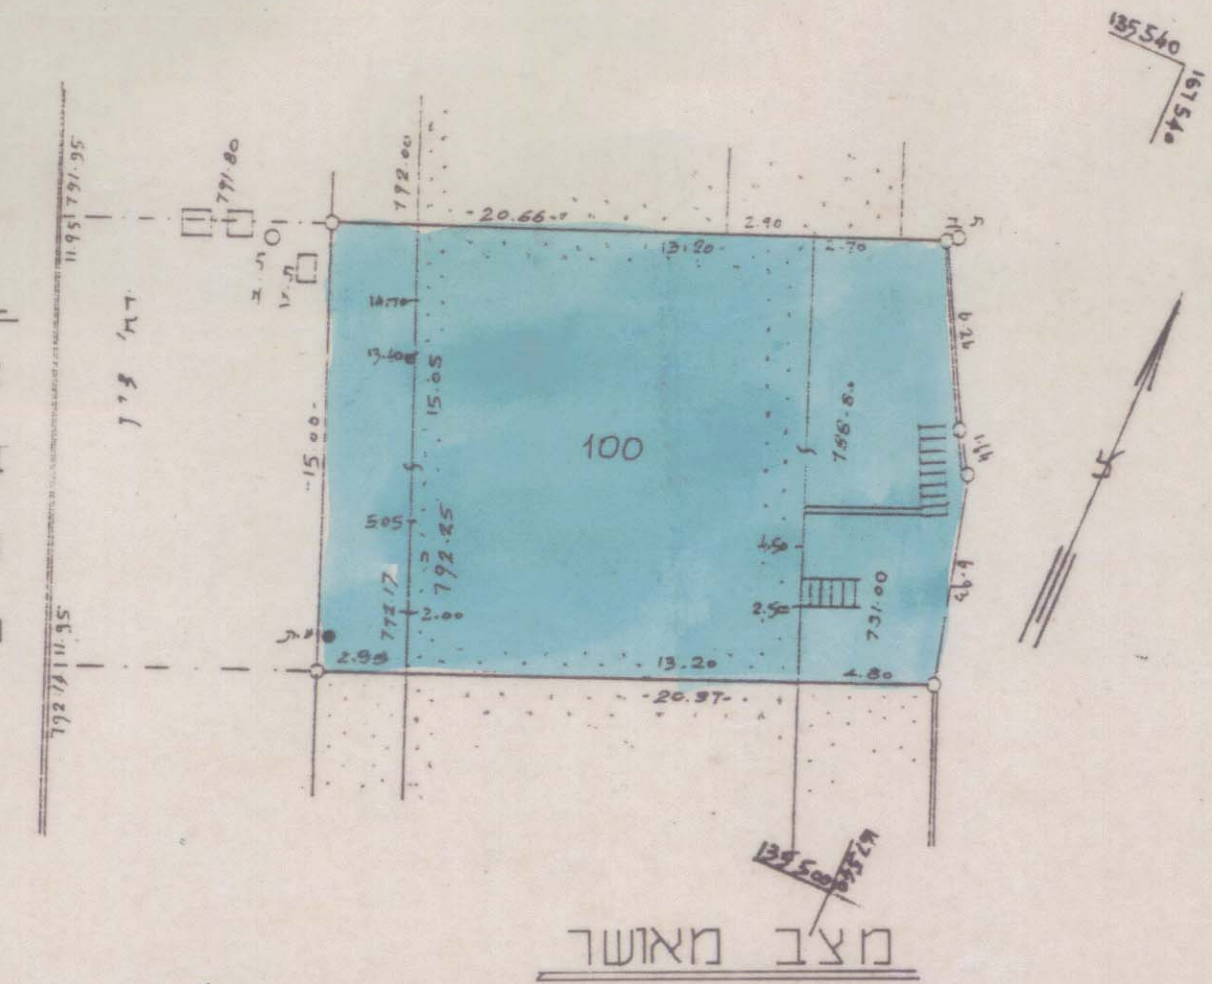

לא לצדכי רישום
 הערות:
 הגבהים הינם אבסולוטיים
 ג.ר. 79225

ג. מרקסון מהנדס ומרצה מטכ"י
 רח' בניהודה 2, חדר 216-218
 ירושלים 94622 טלפון 6234889
 רשיון מס' 166
 עודכן באג' 22.7.98
 26.3.1996
 ג. מרקסון מהנדס ומרצה מטכ"י
 רח' בניהודה 2, חדר 216-218
 ירושלים 94622 טלפון 6234889
 רשיון מס' 166
 קמבנות עורכת ב- 16.9.1997

חתימות בעלי הקרקע ומנישי התכנית:
 שמואל בטר, עו"ד-דין
 S. L. BECKER, Advocate
 רח' ב'וש סה ירושלים 6259407
 א.וה נל רחוב זיו 4 ירושלים דרכון אוסטרלי 00384 K
 אוריאל וינדט רח' זיו 4 ירושלים דרכון אוסטרלי 0446443 G

משרד הפנים מחוז ירושלים
 הפקדת תכנית מס' 5562
 הועדה המחוזית החליטה להפקיד את התכנית
 בישיבה מס' 1664
 תאריך היעדרה

חתימת המתכנן: י. ליברמן אדריכל
 מס' רשיון 5057
 י. ליברמן

משרד הפנים מחוז ירושלים
 אישור תכנית מס' 5562
 הועדה המחוזית החליטה לאשר את התכנית
 בישיבה מס' 1664
 סמנכ"ל תכנון

ת.ז. 0079613 טל. 5370310
 תאריך: 17.9.97