

מרחב ותכנון מקומי ירושלים

תכנית חם' 3739


שינוי חס' 1/86 לתכנית מכורטת חס' 822

(שינוי תכנית מכורטת)

תשריט

ק.ב. 1:250

עיריית ירושלים
צילום מתוך תכנית
מאושרת
חתימה: *[Signature]*

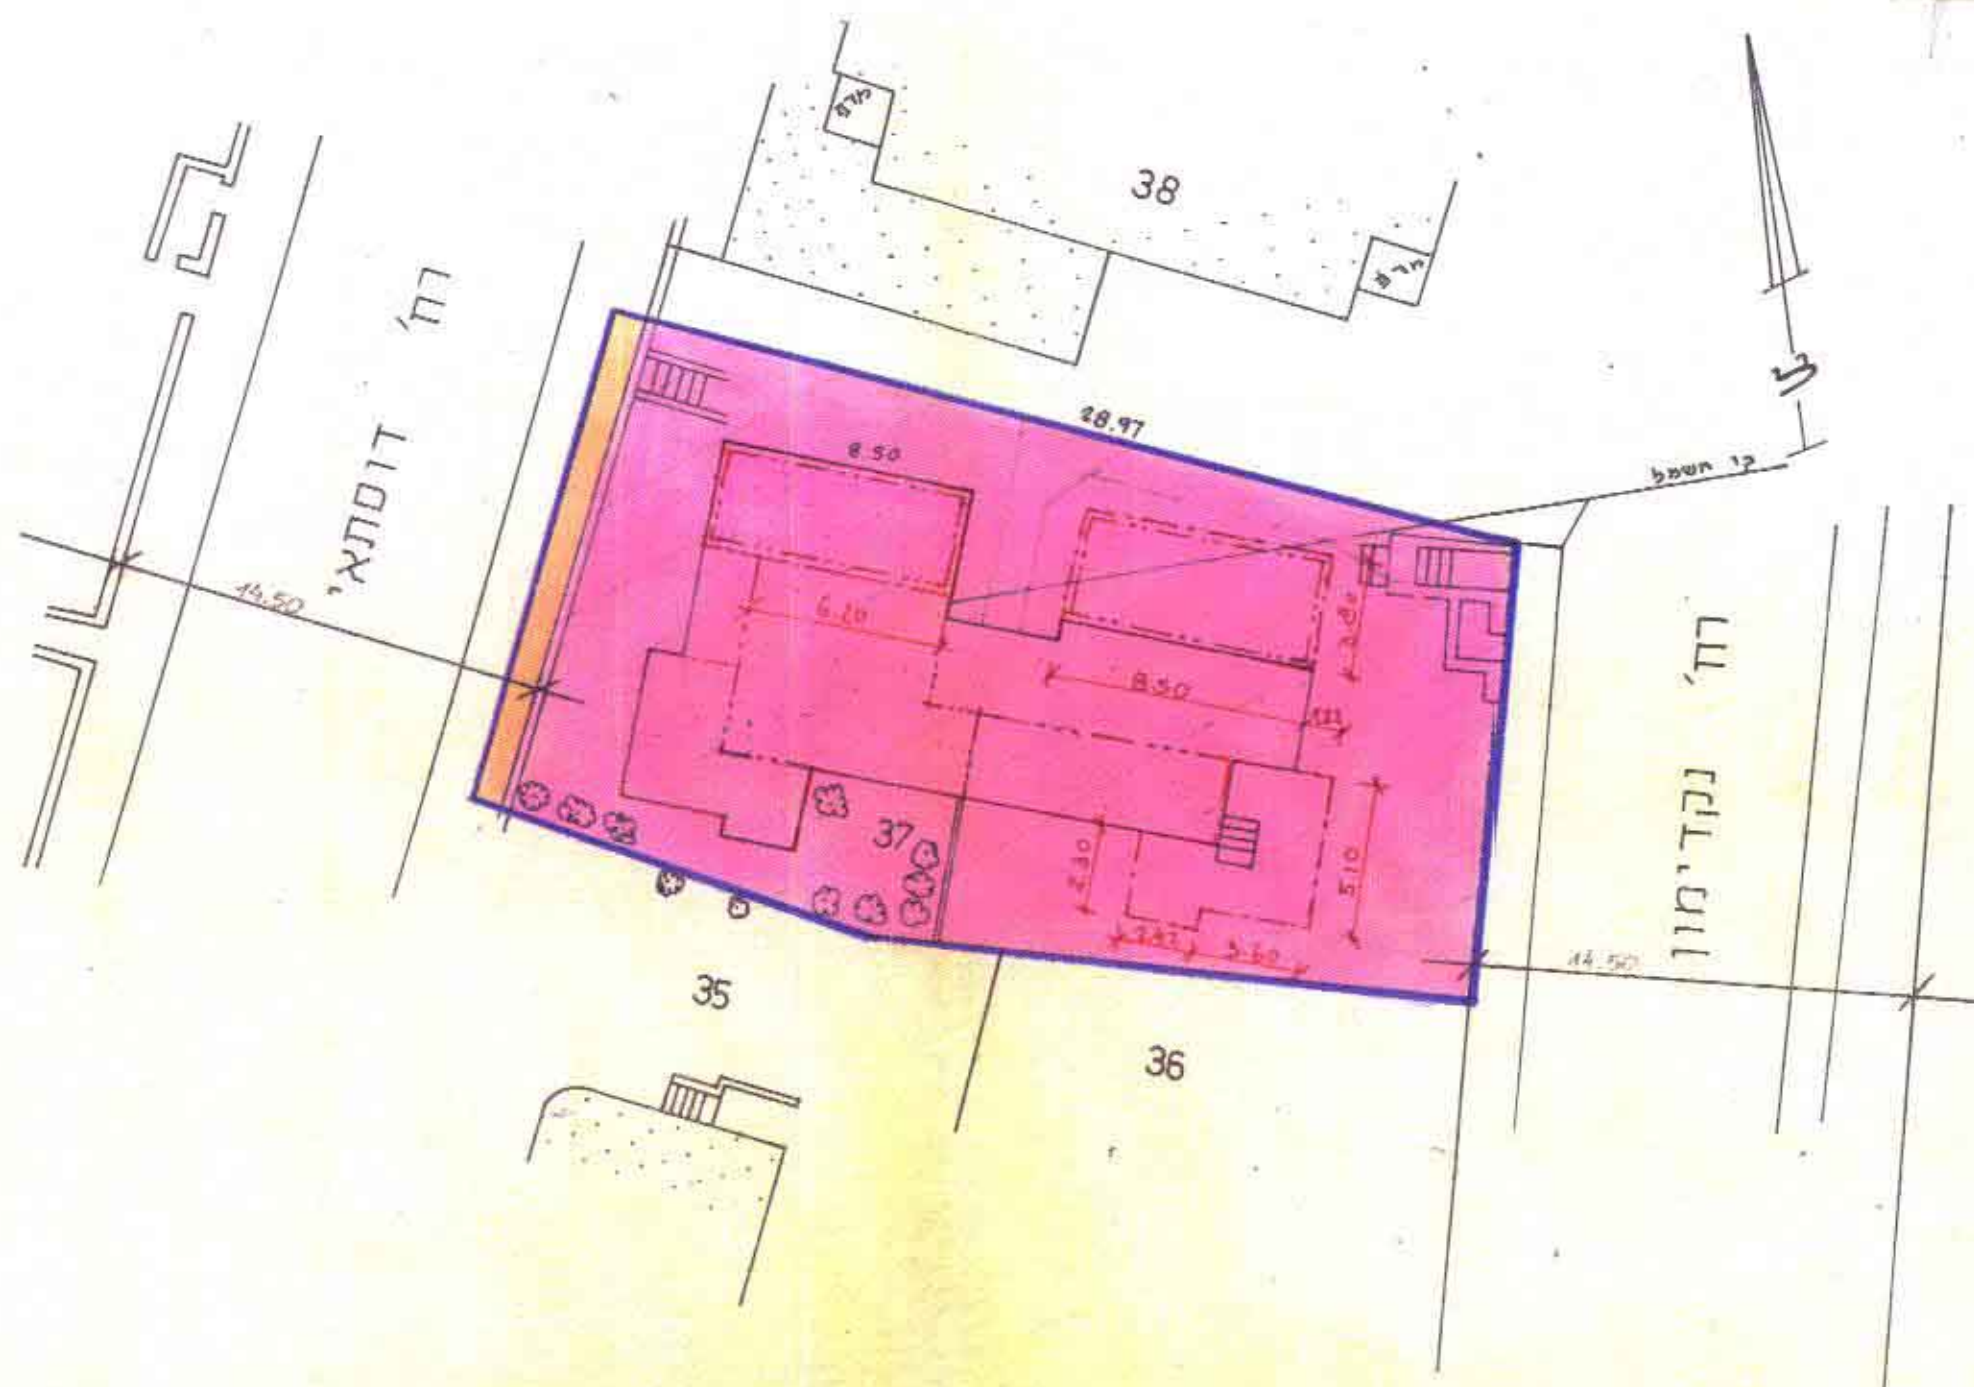

בדק דא

גבול התכנית

דרך קיימת או מאושרת

אזור מגורים 1 מיוחד

מספר חלקה קיימת

קו בנין חדש לתוספת בקומת הקרקע

קו בנין חדש לתוספת בקומה ראשונה

קו בנין חדש לתוספת בקומה שנייה

[illegible]