


133
010

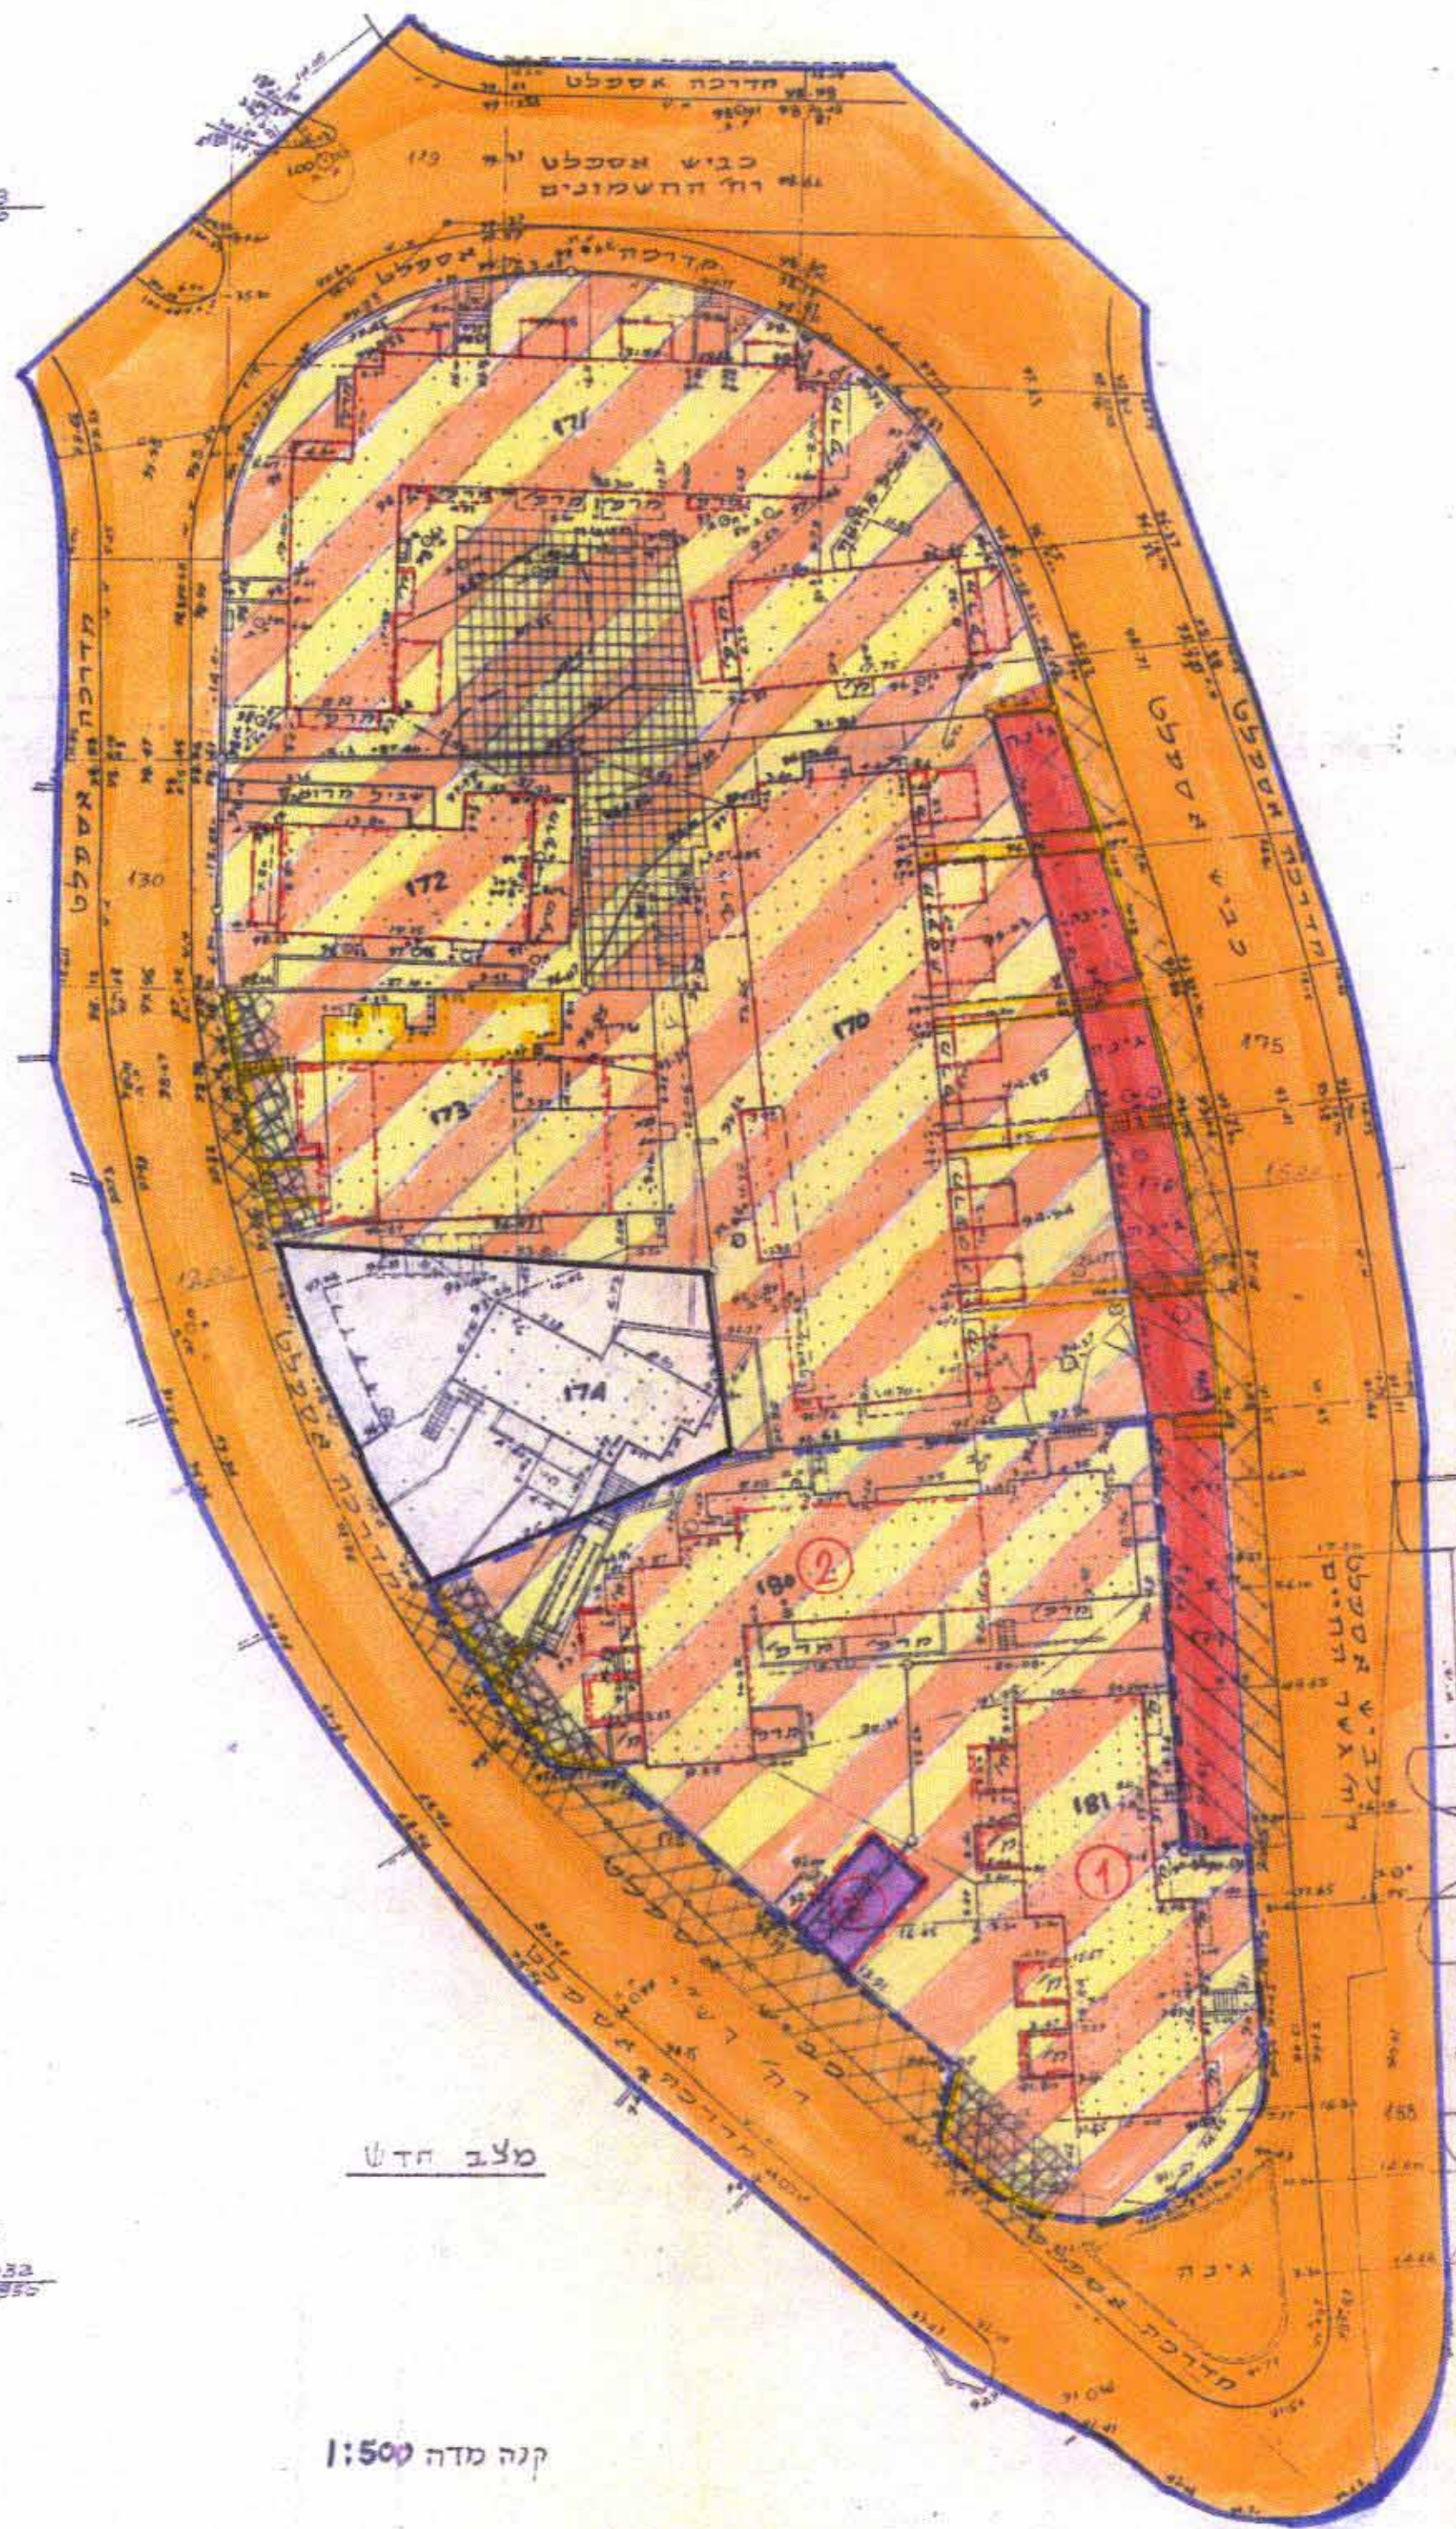

מצב חדש

קנה מדה 1:500

133
850

מבוא
מסדרון

מבוא
מסדרון

211