

מרחב תכנון מקומי ירושלים



תשריט הצורך לתכנית תכנון עיר, חסי 955 ב'

ת.ת. 1000
 חסי 955
 28.12.76

1:1250

מקרא:

- גבול התכנית
- גבול ת.ת.ע. מאושרת
- דרך קיימת או מאושרת
- דרך מוצעת או הרחבת דרך
- דרך לביטול
- שביל להולכי רגל
- מספר הדרך
- קו בנין
- רוחב הדרך
- אזור מגורים מיוחד
- אזור מגורים 1
- אזור מגורים 2
- אזור מגורים 3
- אזור מגורים 4
- אזור מגורים 5
- אזור מגורים 6
- אזור מגורים 7
- מרכז עסקים
- אזור מסחרי
- אזור מלאכה ותעשייה זעירה
- אזור תעשייה
- אזור תעשייה מזיקה
- מרכז אזרחי
- שטח לבניני ציבור
- שטח למוסד
- שטח למרכזי תחבורה
- אזור מלונאות ונופש
- שטח צבוי פתח
- שטח פרטי פתוח
- שטח עתיקות
- שמורת טבע
- בית קברות
- שטח ספורט
- שטח שיקום
- חזית חנויות
- שטח מסילת ברזל
- שטח שהתכנית אינה חלה עליו
- אזור הריסה
- בנין קיים
- בנין להריסה
- בנין מוצע
- גבול חלקה מאושר
- גבול חלקה לביטול
- גבול חלקה תוצע
- מספר חלקה קיימת
- מספר חלקה מוצע

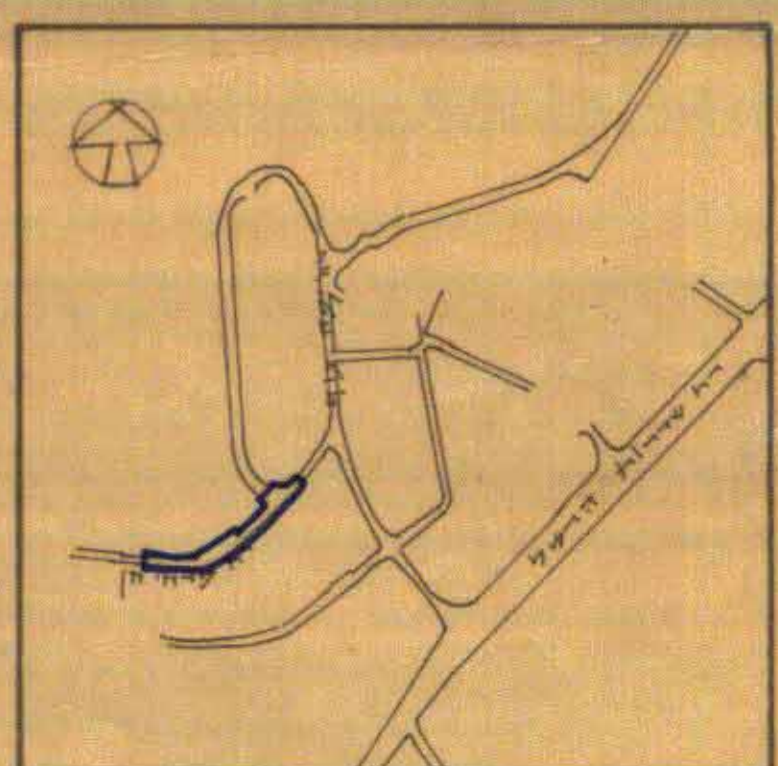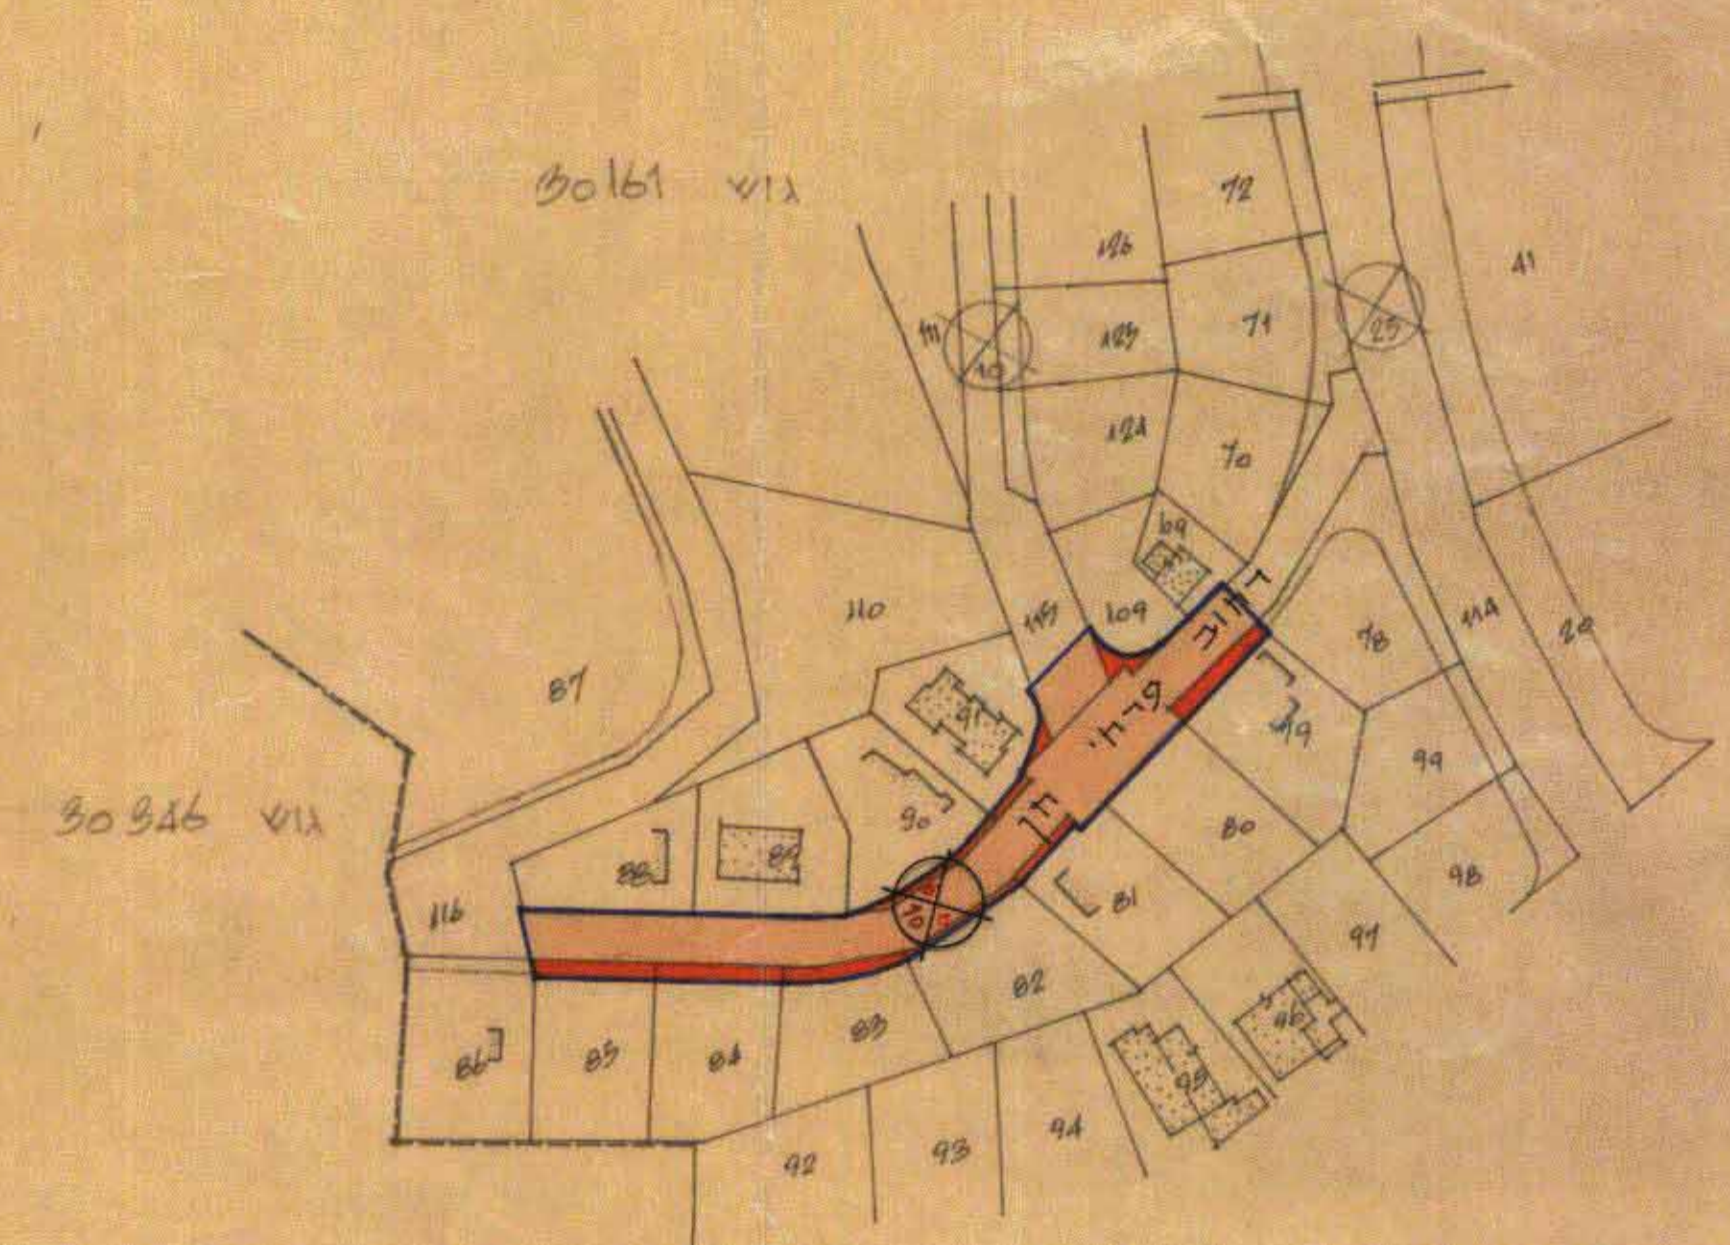

תרשים הסביבה ק.מ. 1:500

ועדה הטכנית לתכנון עיר
שטח התכנית
 תכנון ת.ת.ע. חסי 955
 1.11.76
 28.12.76
 12955

תאריך שניים	תאריך	חתימה	תכנון
	28.12.76		שרטט
			נברק
			הערות

עיריית ירושלים
 מחלקת מהנדס העיר
 אגף לתכנון ערים
 מסי הגליון שם התכנית