

ירושלים - מקור חיים

גוש: 30141 חלקה: 48

השטח: 970 מ'²

מצב חדש





מקרא מצב חדש

- גבול התכנית
- אזור מגורים מיוחד
- שטח פתוח ציבורי
- בנין קיים
- מבנה להריסה
- חניה פרטית
- גבול חלקה
- מס' חלקה
- קו בנין מרבי למפלס 0.00
- קו בנין מרבי למפלס -3.00
- קו בנין מרבי לקומה תת-קרקעית

אלישיב
 חנדסה אזרחית וניאודטית, מיפוי אווירי
 מדידות ושמות מקרקעין
 שם הפרויקט: תאריך: 8.8.97
 הערות: **מיכאל אלישיב מ.ו.ז.**
 מודד מוסמך ושמוי מקרקעין

ירושלים 3.12.96
 מיכאל אלישיב רשיון מס' 196
 מודד-מוסמך ושמוי מקרקעין
 ירושלים הרבנים 9
 טל: 6793012 פקס: 6797622

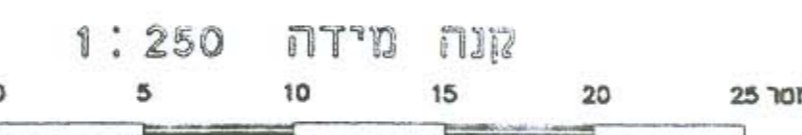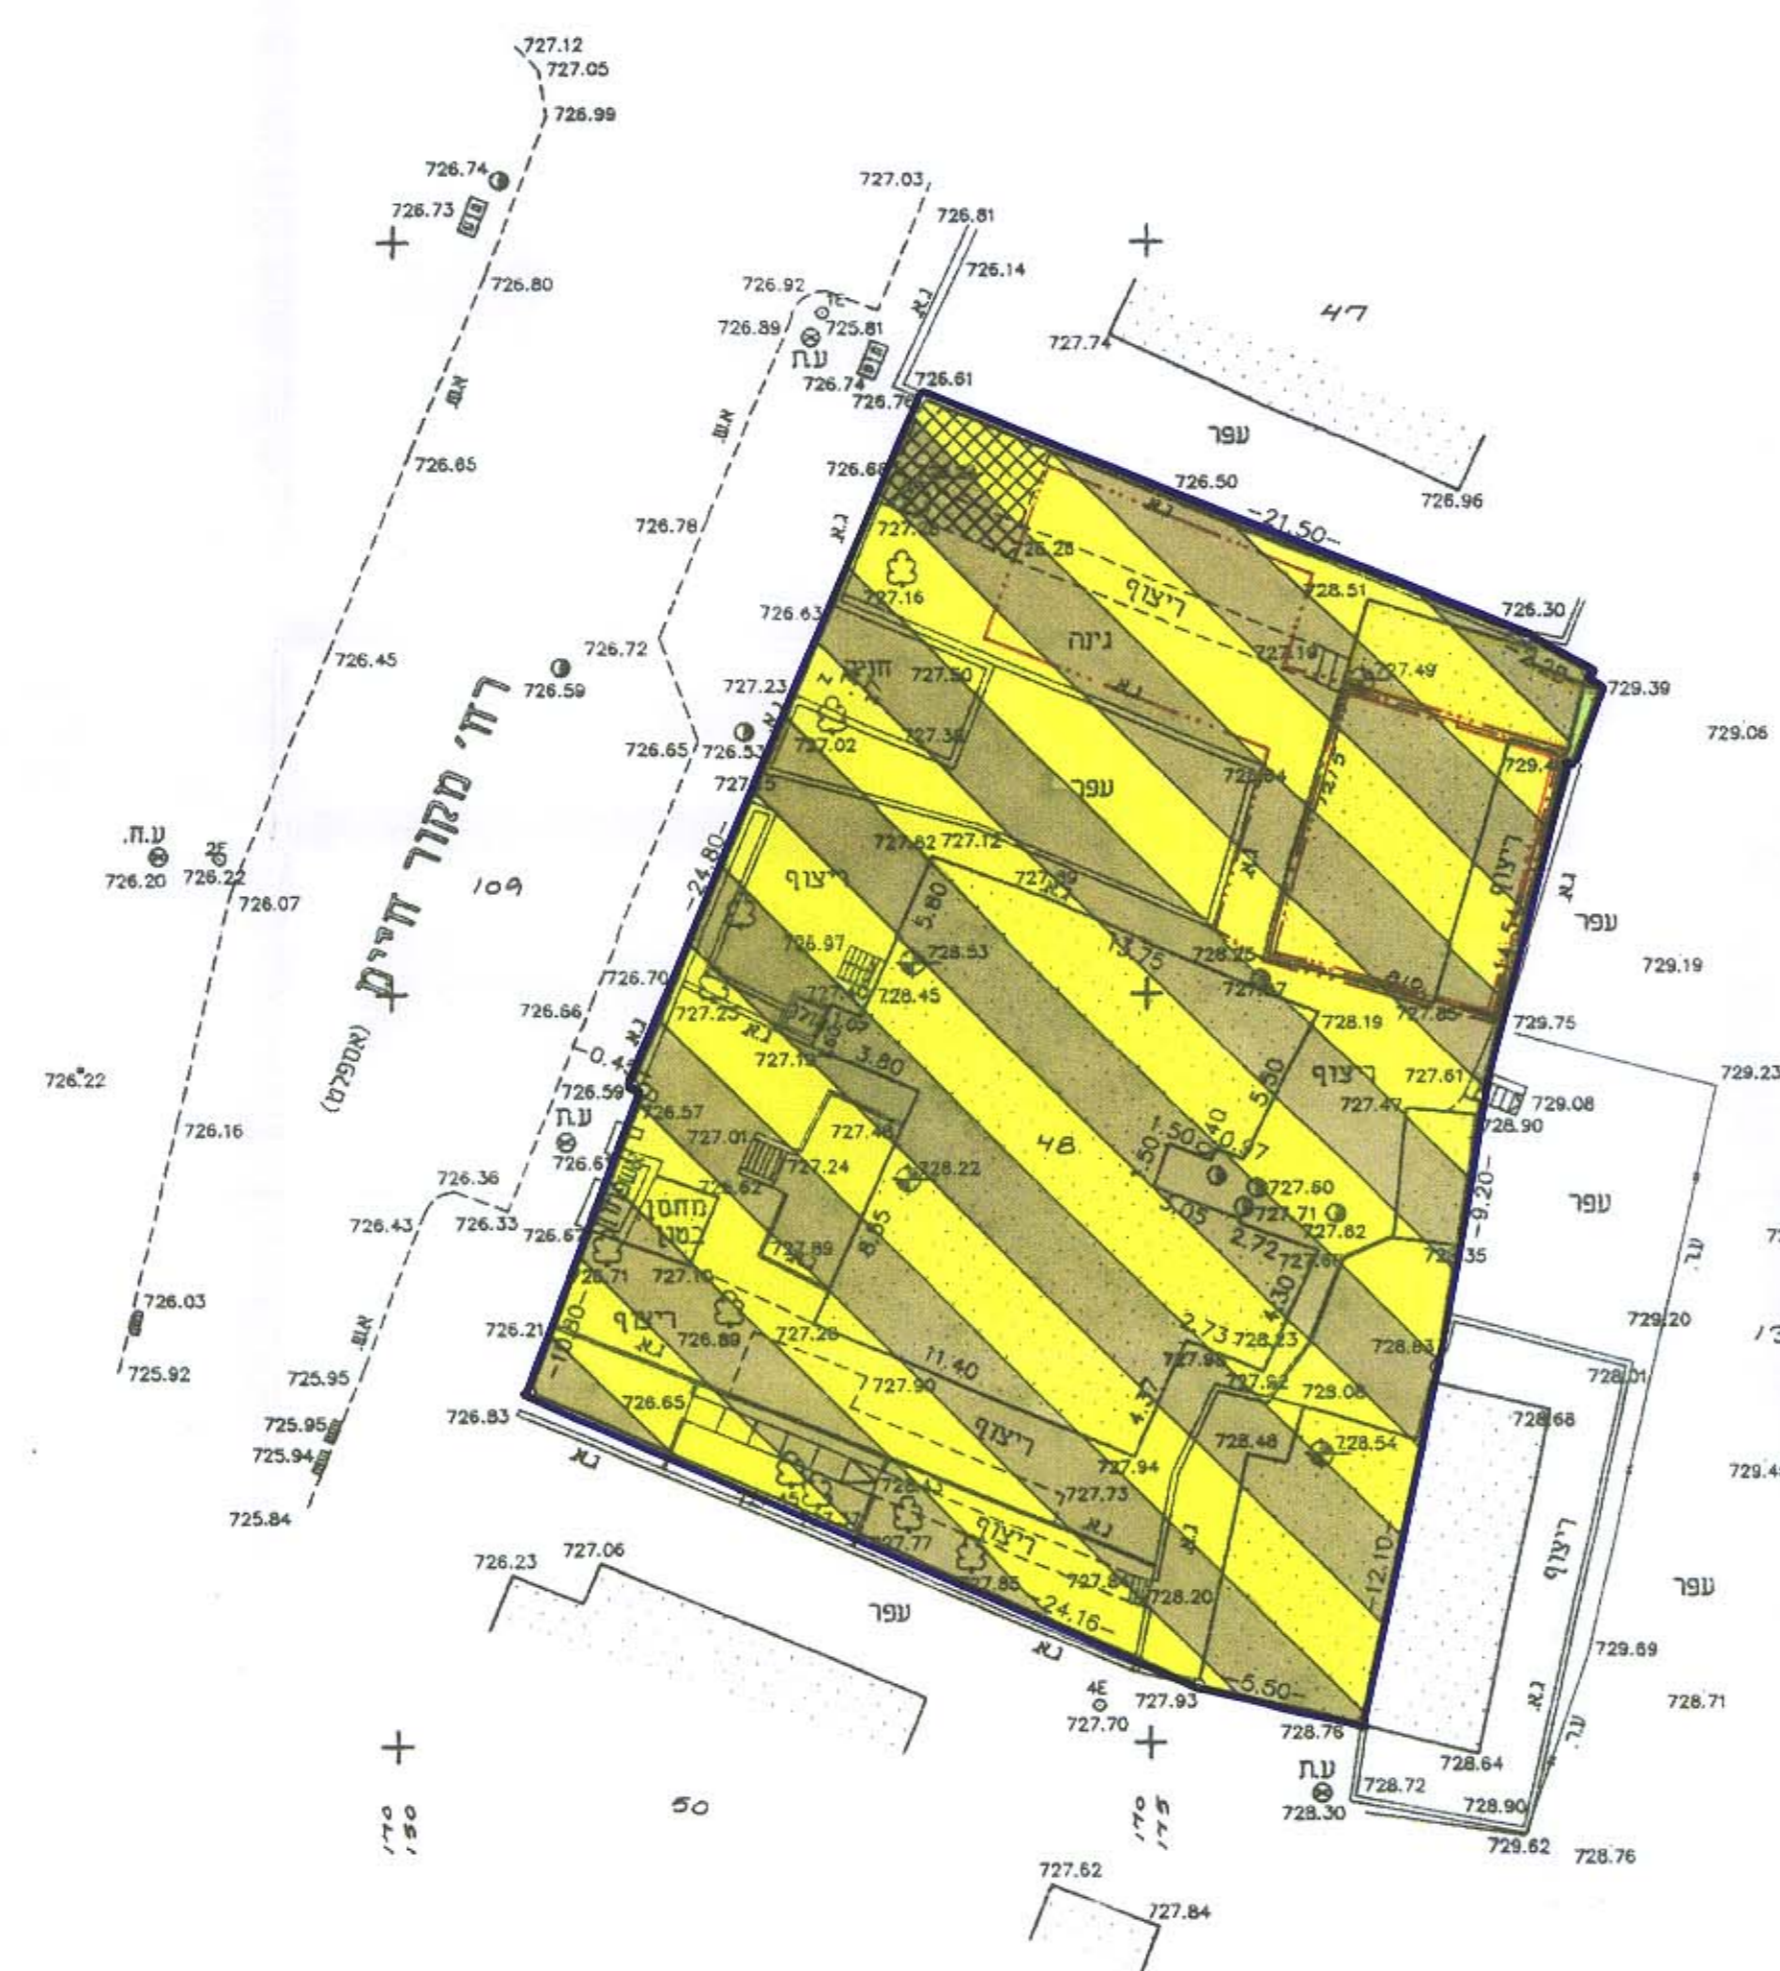

מצב מאושר ע"פ תכנית 3045

מחוז ירושלים
 מרחב תכנון מקומי ירושלים
 תכנית מספר 6009



שינוי מס' 197 לתכנית 3045
 (שינוי תכנית מתאר מקומית)

משרד הפנים מחוז ירושלים
 הפקדת תכנית מס' 6009
 הועדה המחוזית להקטפה ולפקודת התכנון
 ביושבה מס' 499
 תשס"ט

ק.מ. 1250

מקרא מצב מאושר

- אזור מגורים 1
- שטח ציבורי פתוח
- בנין קיים
- גבול חלקה
- מס' חלקה

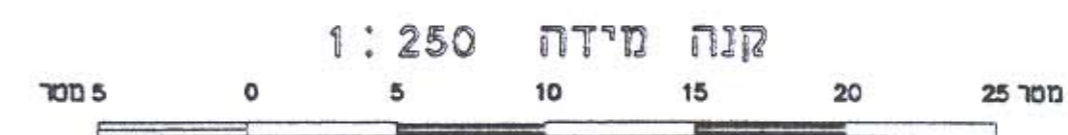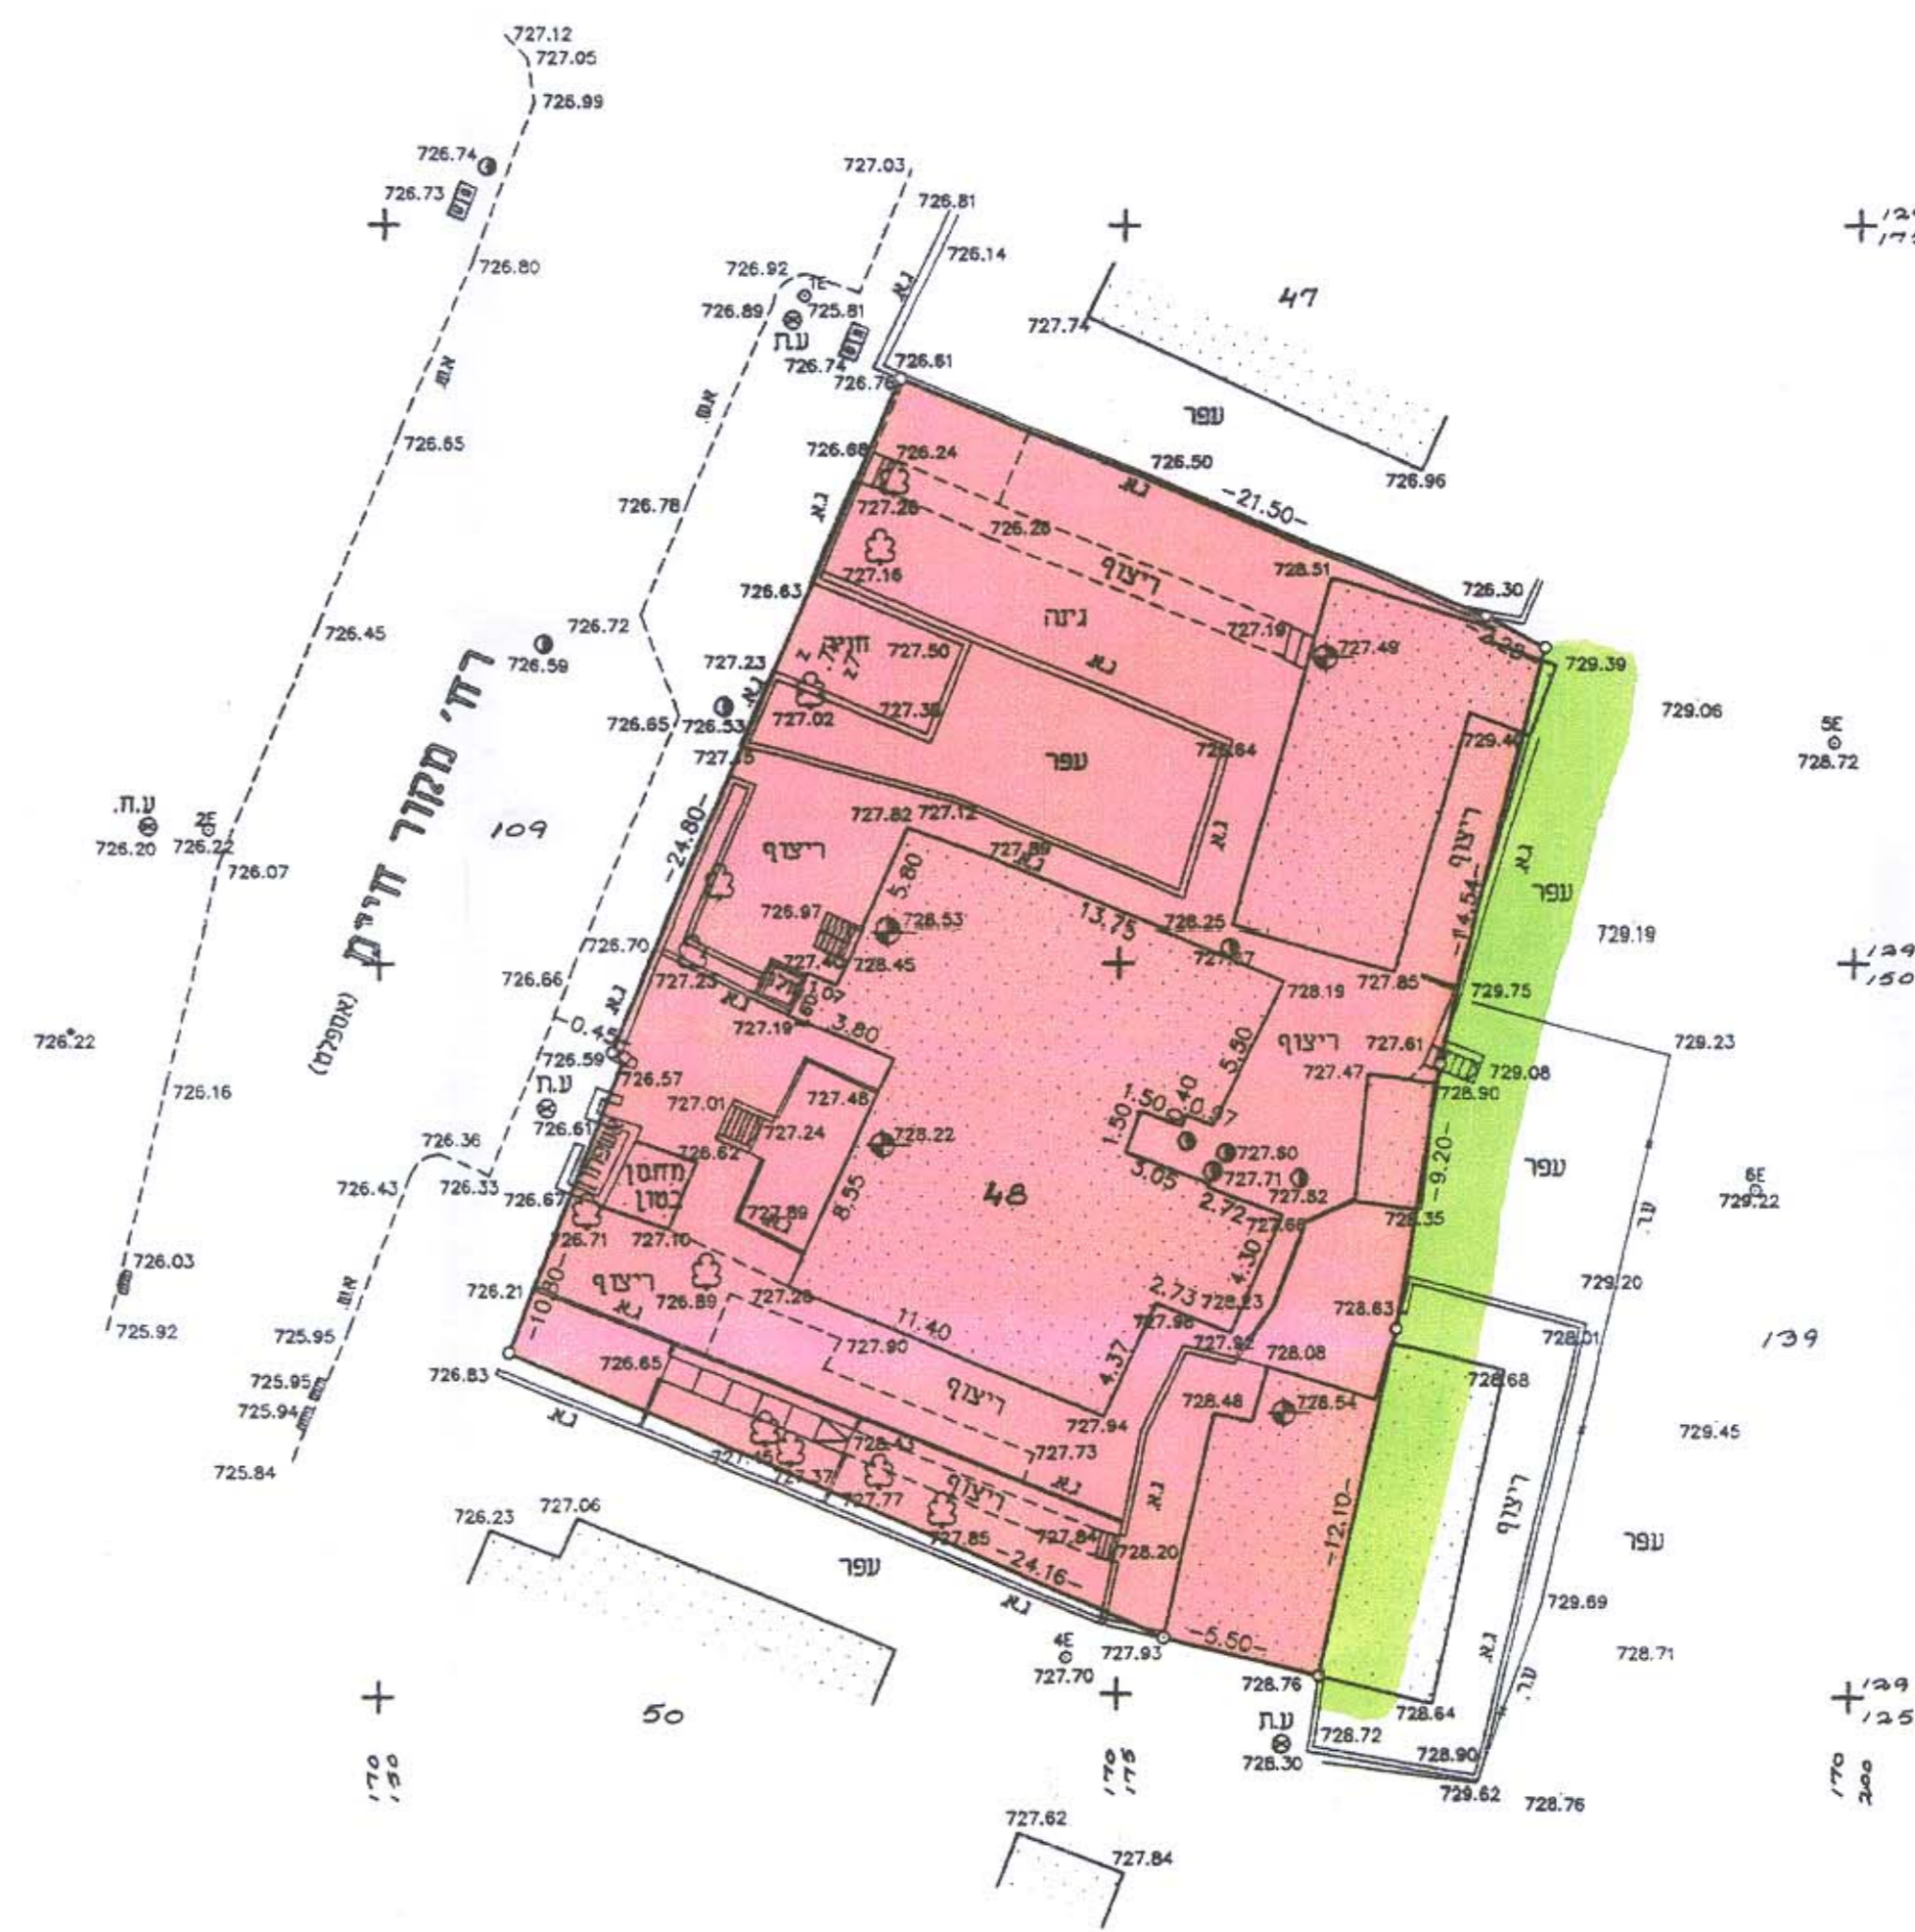

- 1 יוסי אור ת.ד. 05042538
- 2 סוזי רמז ת.ד. 6416042
- 3 בשם דרור גבריאל אני בעל יפוי כח נוסרייני תורג'מן שמואל ת.ד. 50624691
- 4 דויטש יוסף ת.ד. 539215735
- 5 גולדשטיין צבי ת.ד. 065547861
- 6 רחל גולדשטיין ת.ד. 00523753
- מגוישי התכנית - גולדשטיין צבי ת.ד. 065547861
 רחל גולדשטיין ת.ד. 00523753

יאיר גוטמן
 אדריכלים ומתכנני ערים בע"מ
 יאיר גוטמן אדריכלים ומתכנני ערים בע"מ
 ת.ד. 8432 ירושלים 91083 טל' 5635770