

מחוז ירושלים  
 מרחב תכנון מקומי ירושלים  
 תכנית מס' 5385  
 שינוי מס' 56/96 לחכנית המיתאר המקומית  
 (שינוי תכנית מתאר מקומית)

תשרית

ק. מ. 250 : 1



חתימת בעלי הקרקע ומגישי התכנית

שם: א. א. רוט  
 ת.ז.: 5438267  
 כתובת: רח' אחינועם ז'-ים  
 טלפון: 02-322151


שם: מנושה שפיר  
 ת.ז.: 50433820  
 כתובת: רח' אחינועם ז'-ים  
 טלפון: 02-817544  
 אדרתסאל/אזרה/ים

חתימת המתכנן

שם: י. רוזנבלט  
 מ.ר.: 23156  
 כתובת: הגפן 41, אפרת  
 טלפון: 02-9933021

תאריך: 8.12.97

מס' תכנית: י.ס. 308/93 x

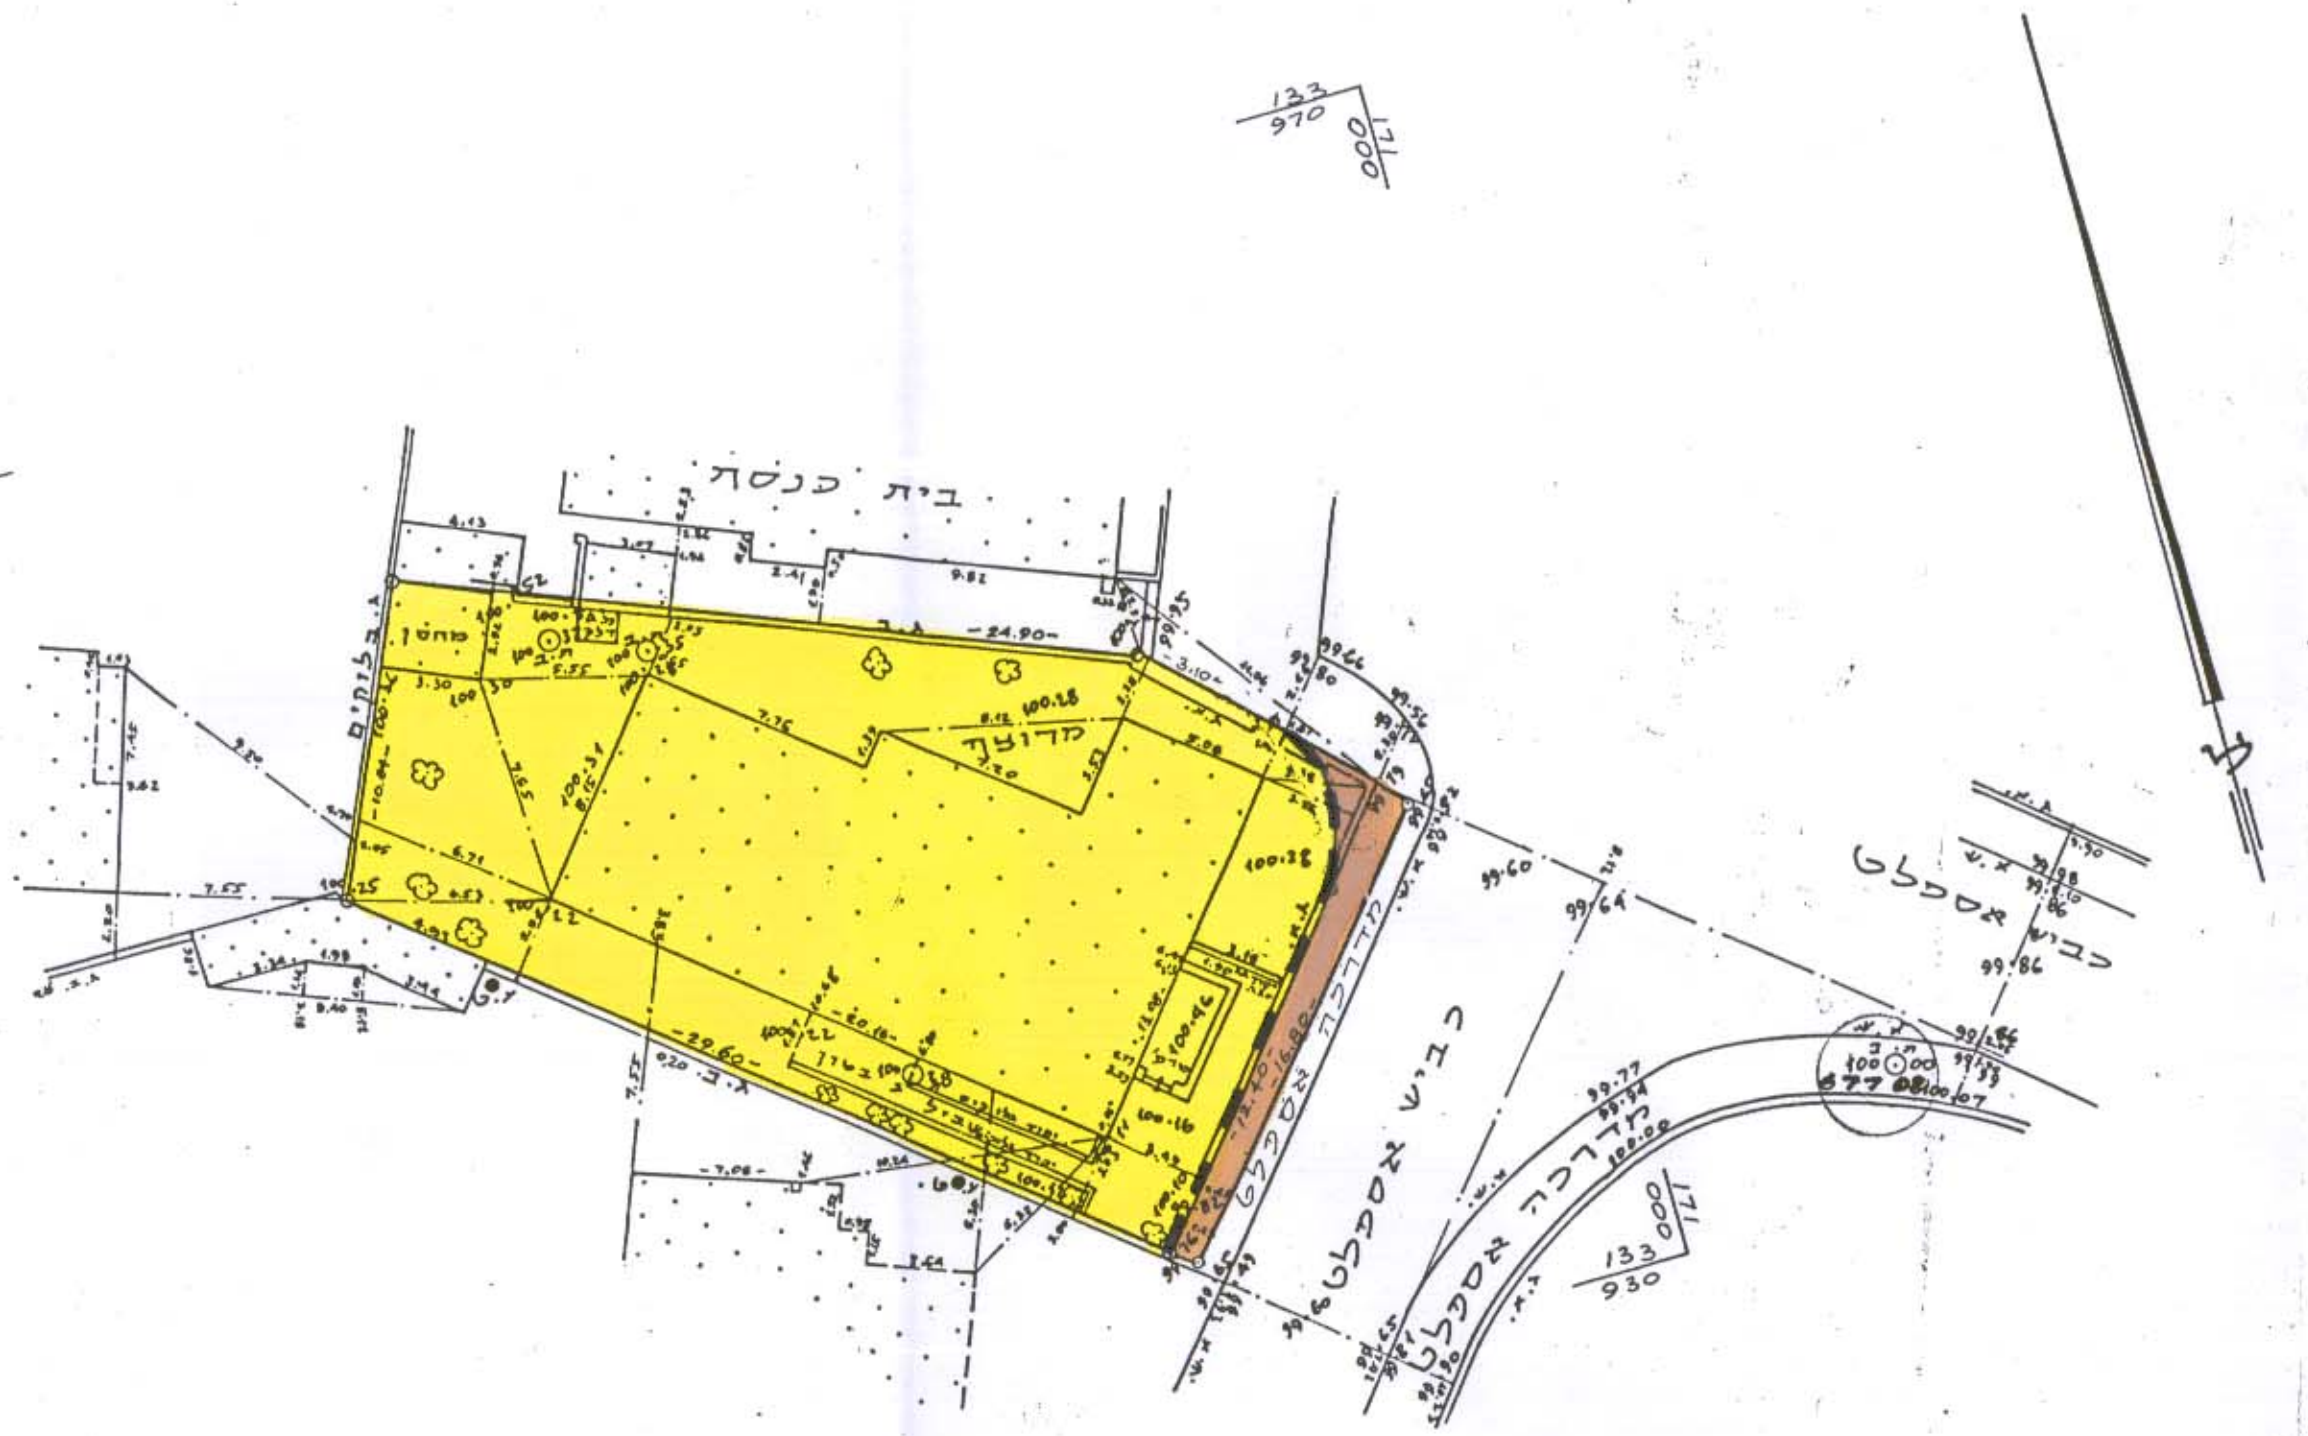


קנה מידה 1:250

מצב מאושר עפ"י תכנית המיתאר  
 המקומית לירושלים  
 תכנית מס' 1511

- מקרא מצב מאושר**
- 1511 גבול תכנית מאושרת מספרה
  - דרך מאושרת ו/או קיימת
  - אזור מגורים 3
  - בנין קיים
  - גבול חלקה
  - מס' חלקה
  - 73

מס' תכנית: י.ס. 308/93 x

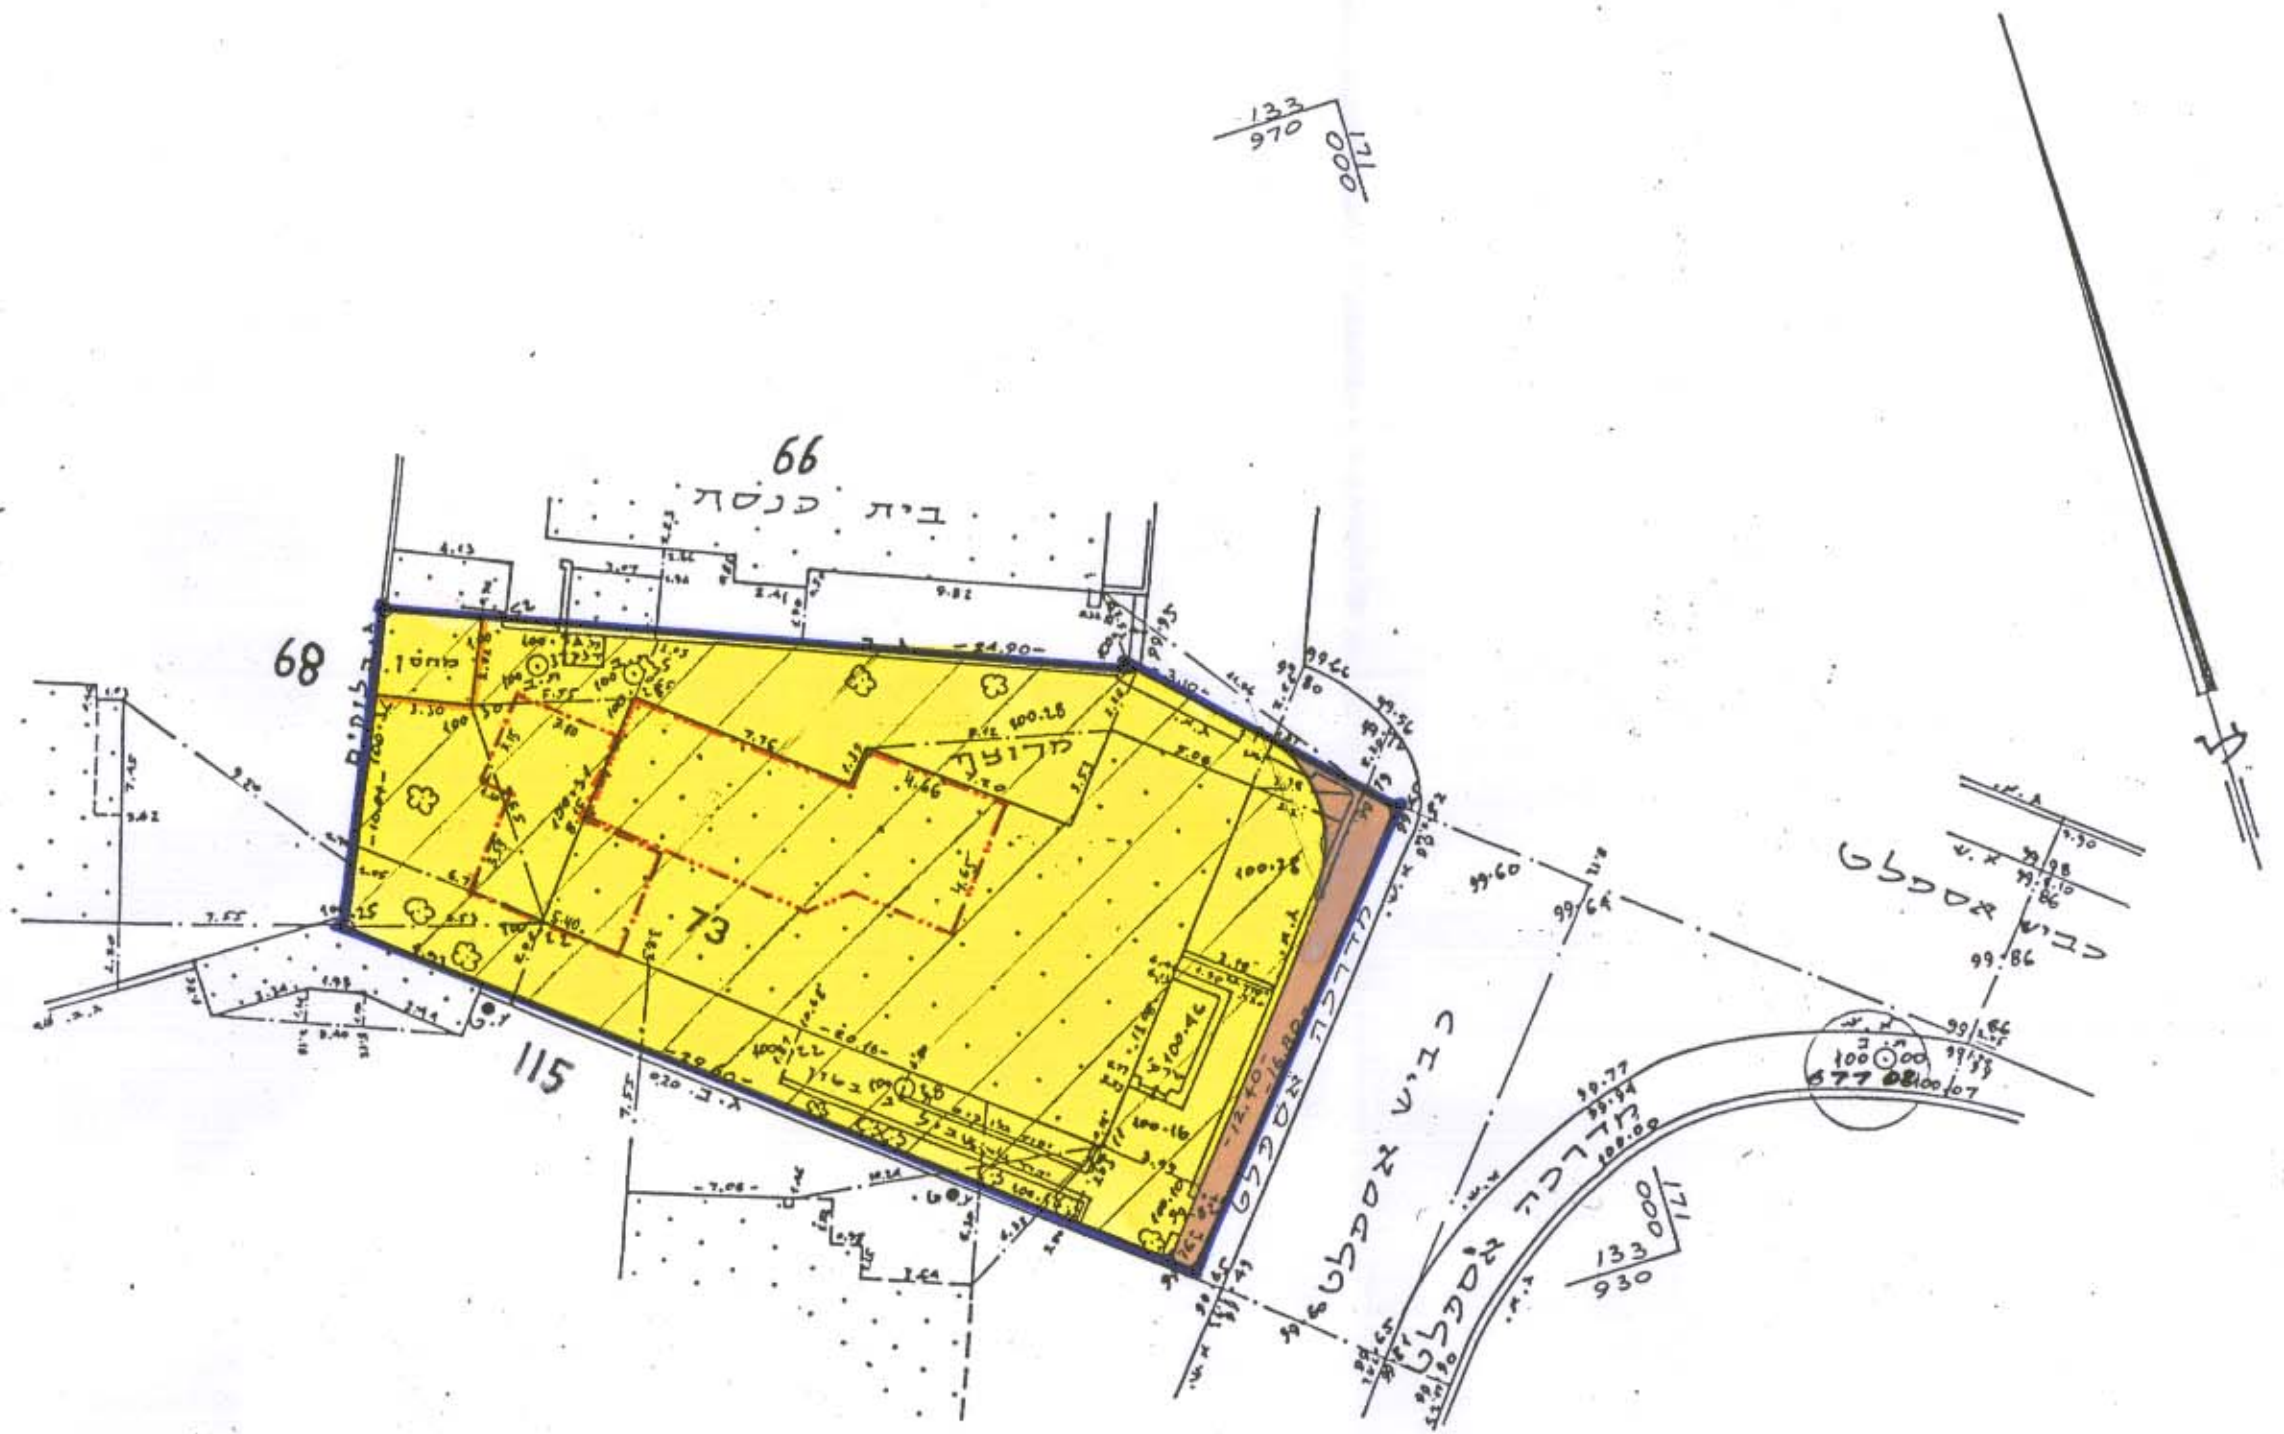


קנה מידה 1:250

מצב חדש

מחוז: ירושלים  
 נפה: ירושלים  
 עיר: ירושלים  
 מוקים: רח' אחינועם ז'  
 גוש: 30099 חלקה: 73  
 שטח: 0.497 מ.ר.

- מקרא מצב חדש**
- גבול התכנית
  - דרך מאושרת ו/או קיימת
  - אזור מגורים 3 מיוחד
  - בנין קיים
  - מבנה וגדר להריסה
  - מס' חלקה
  - 73
  - קו בנין חדש לתוספות בקומות א'-ו-ב'
  - קו בנין חדש להשלמת קומה ג'

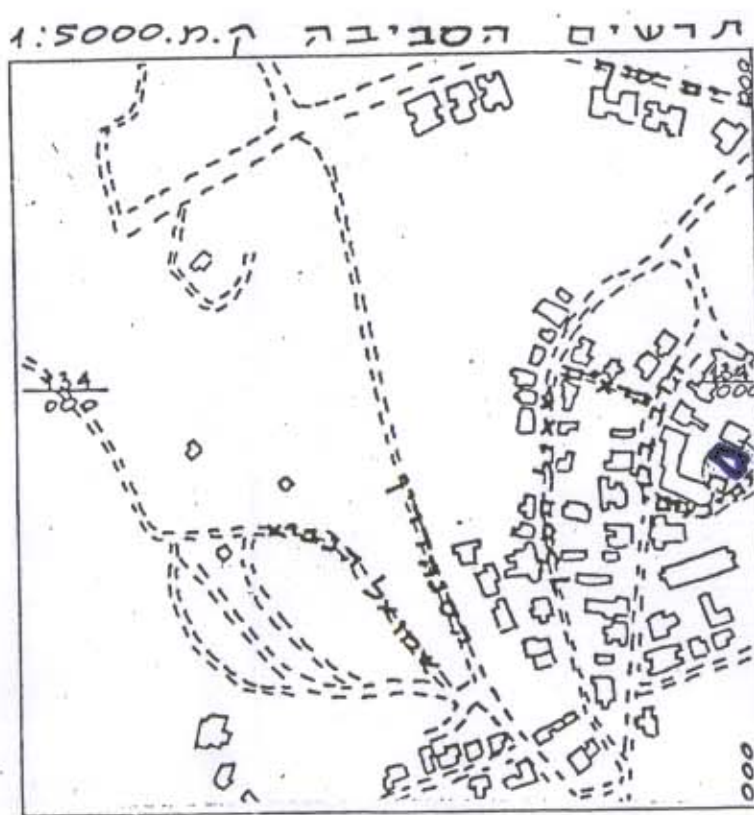

יעקב סומך מודד מוסמך  
 מר 522 טלפון: 02-5826642  
 ת.ז. 1395 ירושלים 81003  
 24.11.97

הערות:  
 1. המדידה מבוססת על נקודות המשלתיות מנ/מ 190 ו-מנ/ד 791.  
 2. הגבה מבוססת על נקודה עירונית מס' 2 בגובה 02.766.

לא לצרכי רישום

יאקב סומך מודד מוסמך, מס רשיון 522  
 יבמה ישראל ס, ירושלים, טל. 02-5826642

29.4.96

יעקב סומך מודד מוסמך, מס רשיון 522  
 יבמה ישראל ס, ירושלים, טל. 02-5826642

12.7.96

11.2.97