

מרחב תכנון מקומי ירושלים

תכנית מס' 4244

שינוי מס' 1/91 לתכנית מס' 2201

(שינוי תכנית מתאר מקומית)

תשריט


ק.מ. 1:1250

מסדרי המגורים מחדש ירושלים
 תוכנית המגורים והמבנה המגורים-2000
 תוכנית התכנון מס' 4244
 תוכנית המגורים לתכנון ולבניה התכנון
 מס' 18 יולי 1991 להסמכת התכנון

הועדה המקומית לתכנון ובינוי
 תכנית מס' 4244
 תחילת ביצועה מיום 29.4.91
 להחליט על אישור התכנית הכוללת
 לשינויים הכלולים בה



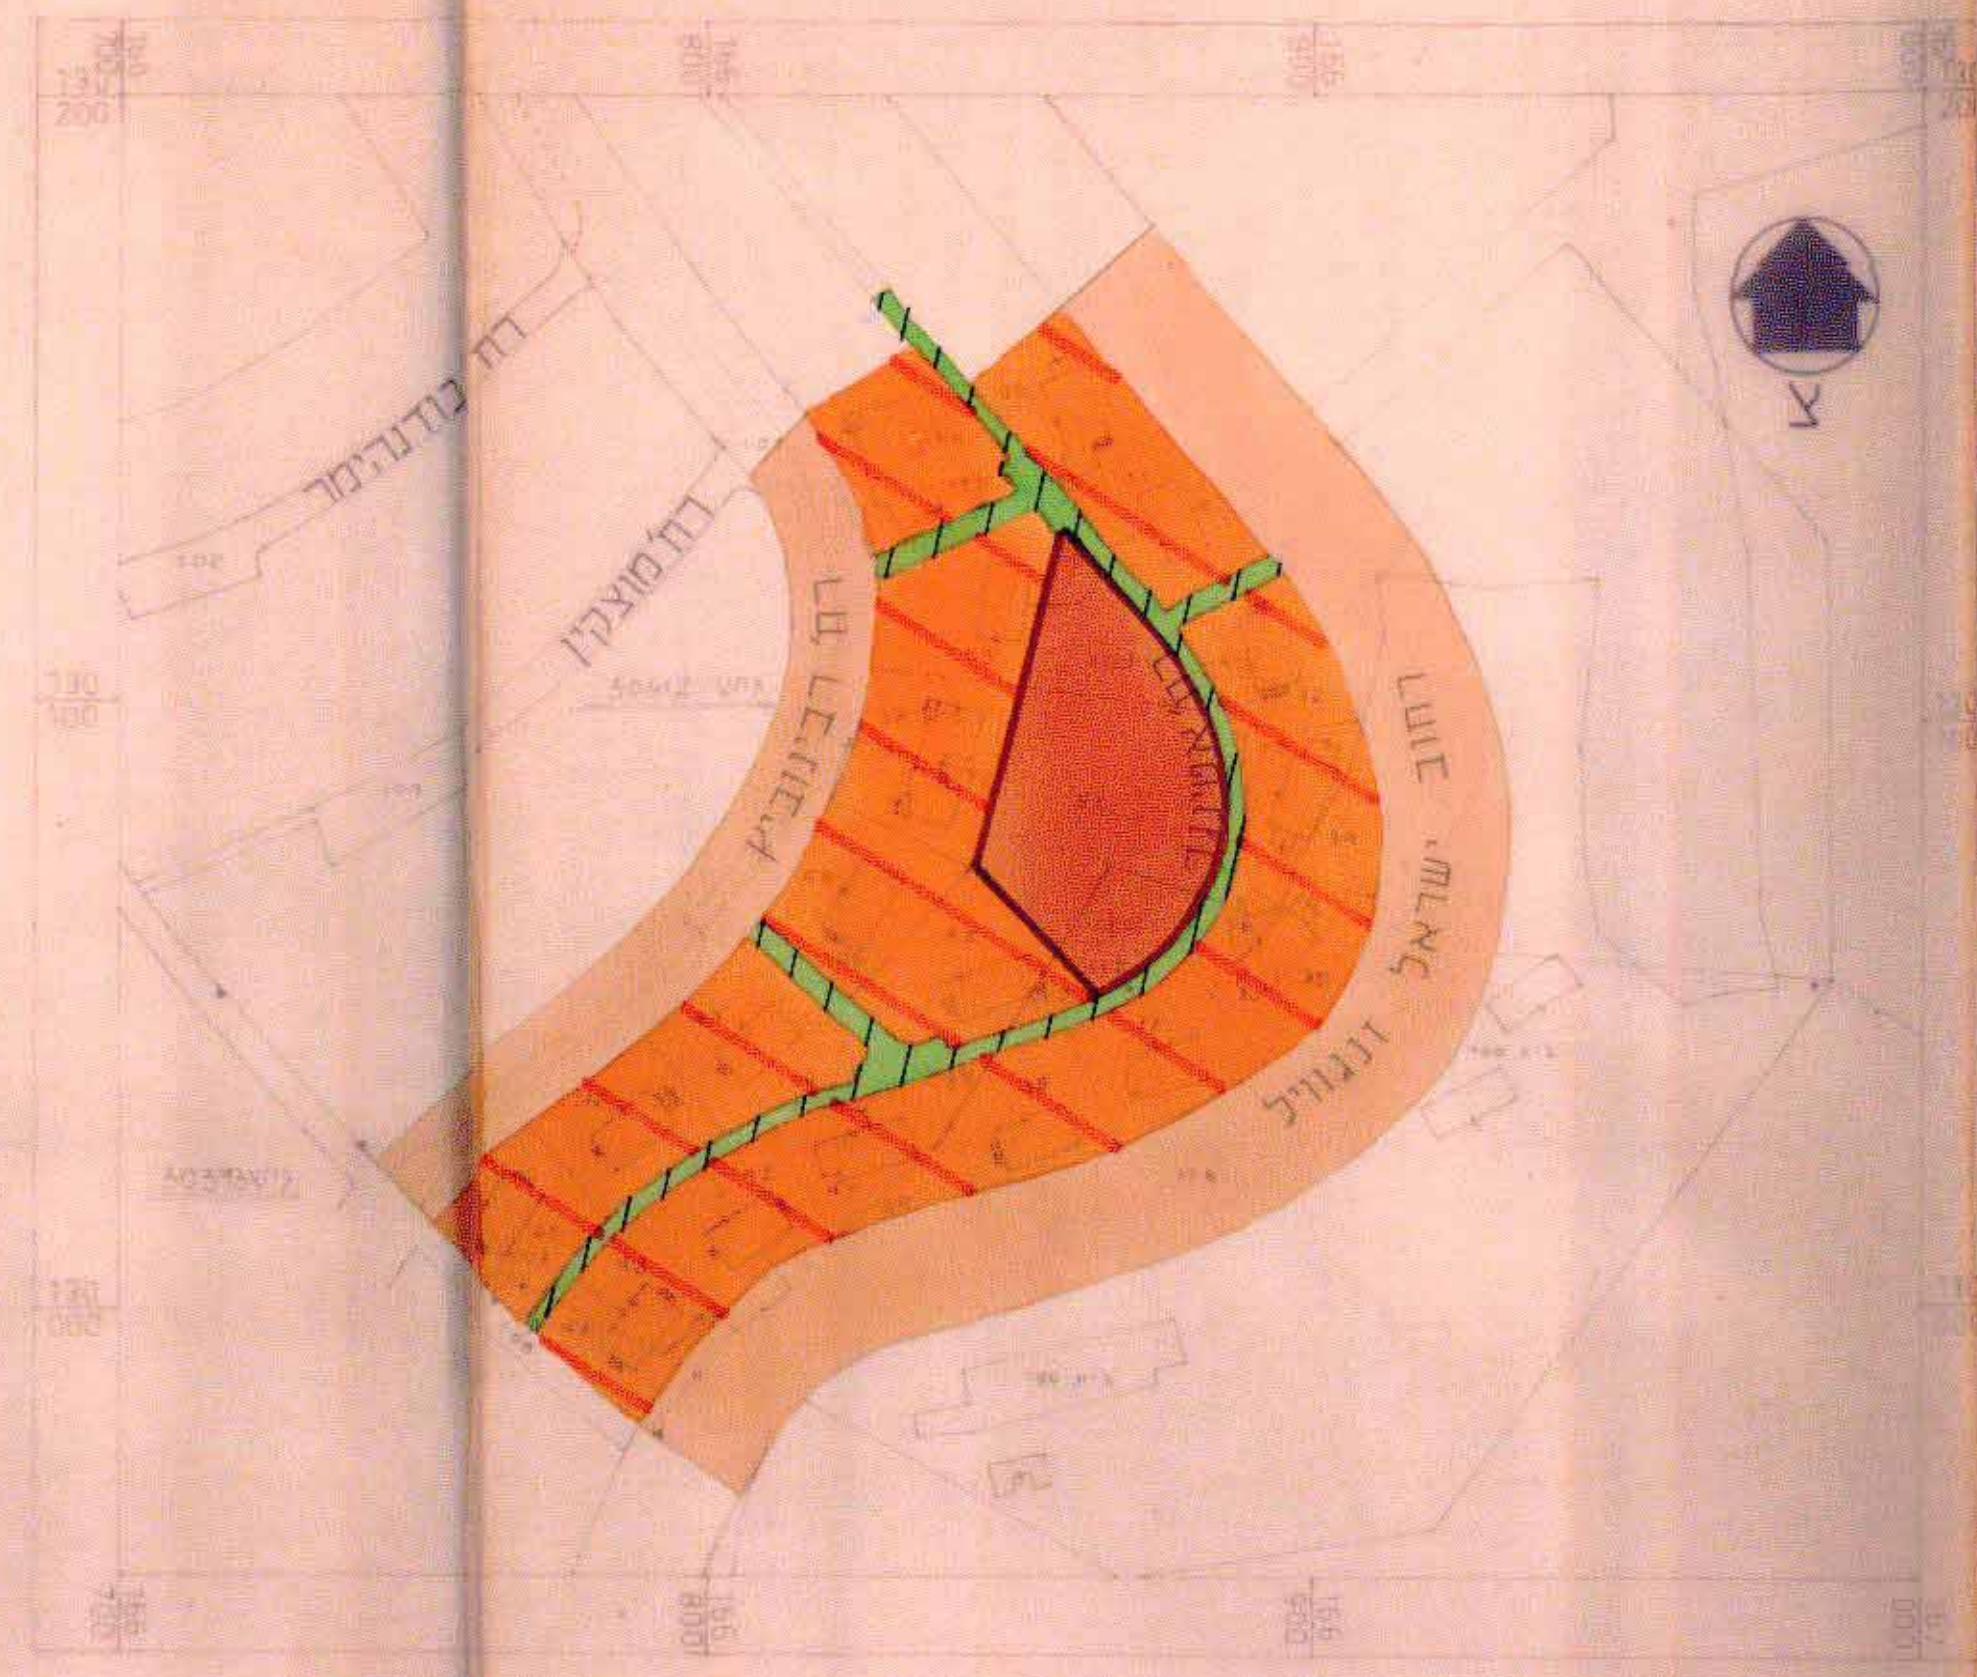


מסדרי המגורים מחדש ירושלים
 תוכנית המגורים והמבנה המגורים-2000
 תוכנית התכנון מס' 4244
 תוכנית המגורים לתכנון ולבניה התכנון
 מס' 18 יולי 1991 להסמכת התכנון


יוזם התכנית: עיריית-ירושלים
 המתכנן: המחלקה לתכנון העיר
 תאריך: אוקטובר 1991



מצב מאושר ע"פ תכנית מס' 2201-ו-2201א'


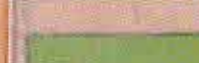



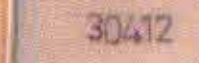

מקרא

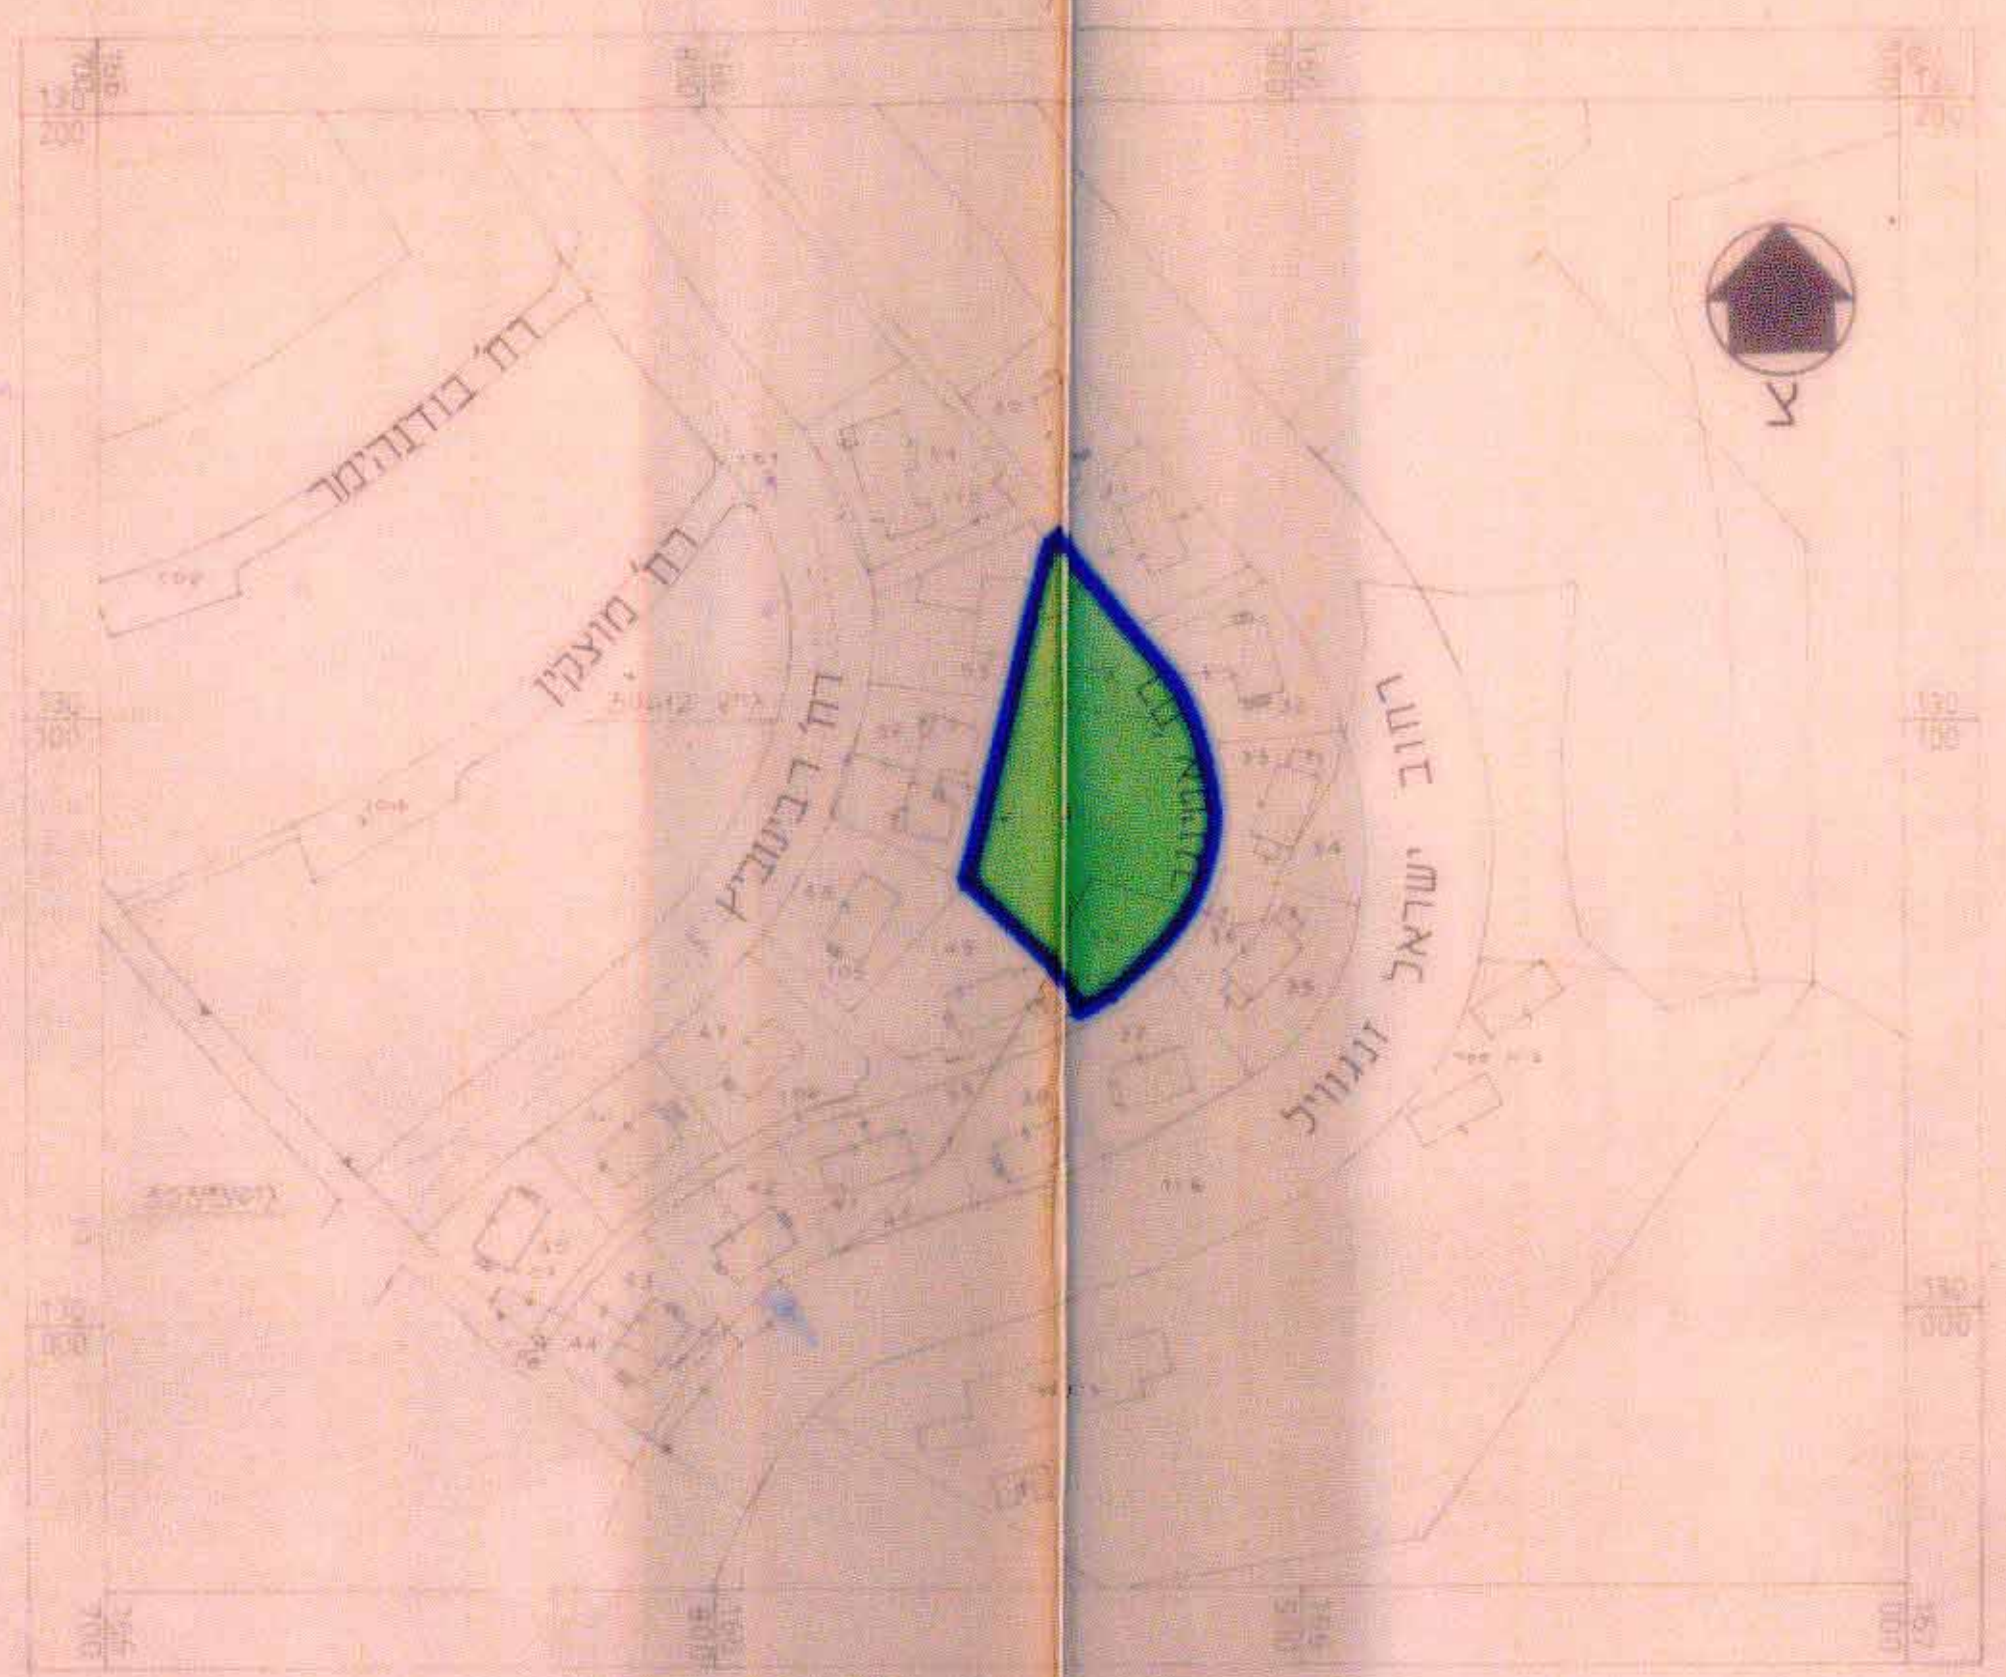
-  דרך קיימת או מאושרת
-  מעבר ציבורי להולכי-רגל
-  איזור מגורים 6 מיזון
-  שטח לבנין ציבורי
-  בנין קיים
-  גבול גוש
-  מספר גוש 30412
-  גבול חלקה קיימת
-  מספר חלקה קיימת 50



מצב חדש

מקרא

-  גבול תכנית
-  שטח פתוח ציבורי
-  בנין קיים
-  גבול גוש
-  מספר גוש 30412
-  גבול חלקה קיימת
-  מספר חלקה קיימת 50

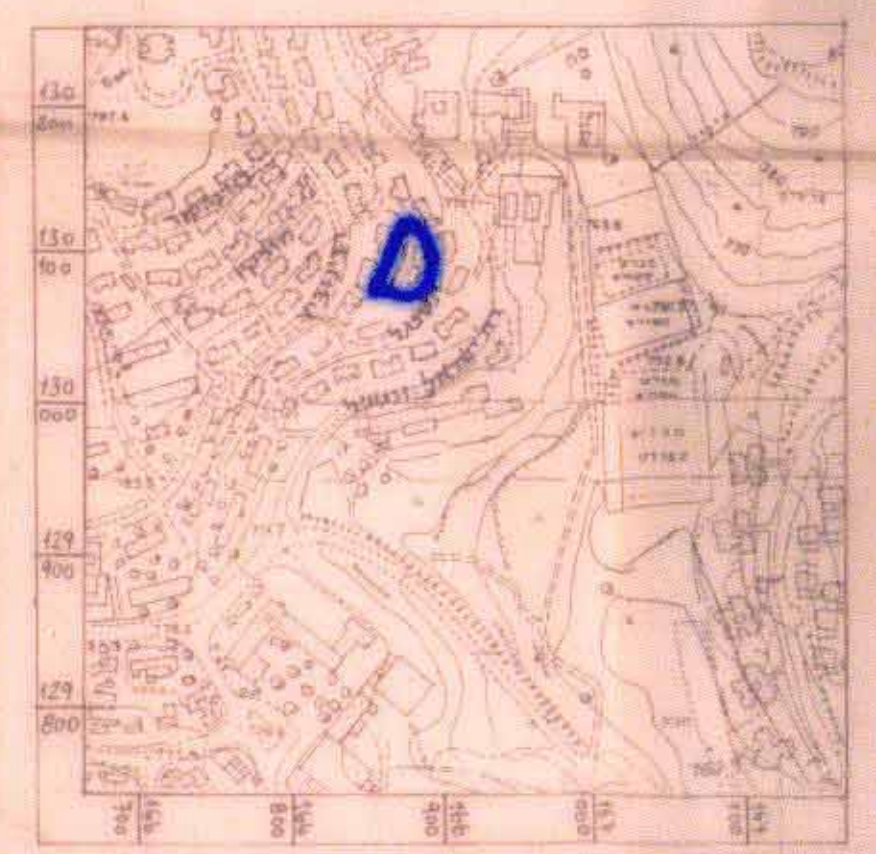

תרשים-סביבה ק.מ. 1:5000