

מרחב תכנון מקומי ירושלים

תכנית מס' 3666

שינוי מס' 1/86 לתכנית מפורטת מס' 1700

(שינוי תכנית מפורטת)

תשריט

ק.מ. 1:1250


מישרת המבנה והערים
 חוק ירידת המסים והגדלת המסגרת - 1965
 אגודת המבנה

הועדה המקומית לתכנון ולבניה
 ירושלים
 10.5.86
 3666

הועדה המקומית לתכנון ולבניה
 ירושלים
 19.1.86
 3666

הועדה המקומית לתכנון ולבניה
 ירושלים
 19.8.86
 3666

מערכת יעודי קרקע
 נקלט למחשב ב- 16.8.88
 מקומית/הפקדה
 מחוזית/הפקדה
 מחוזית/אישור

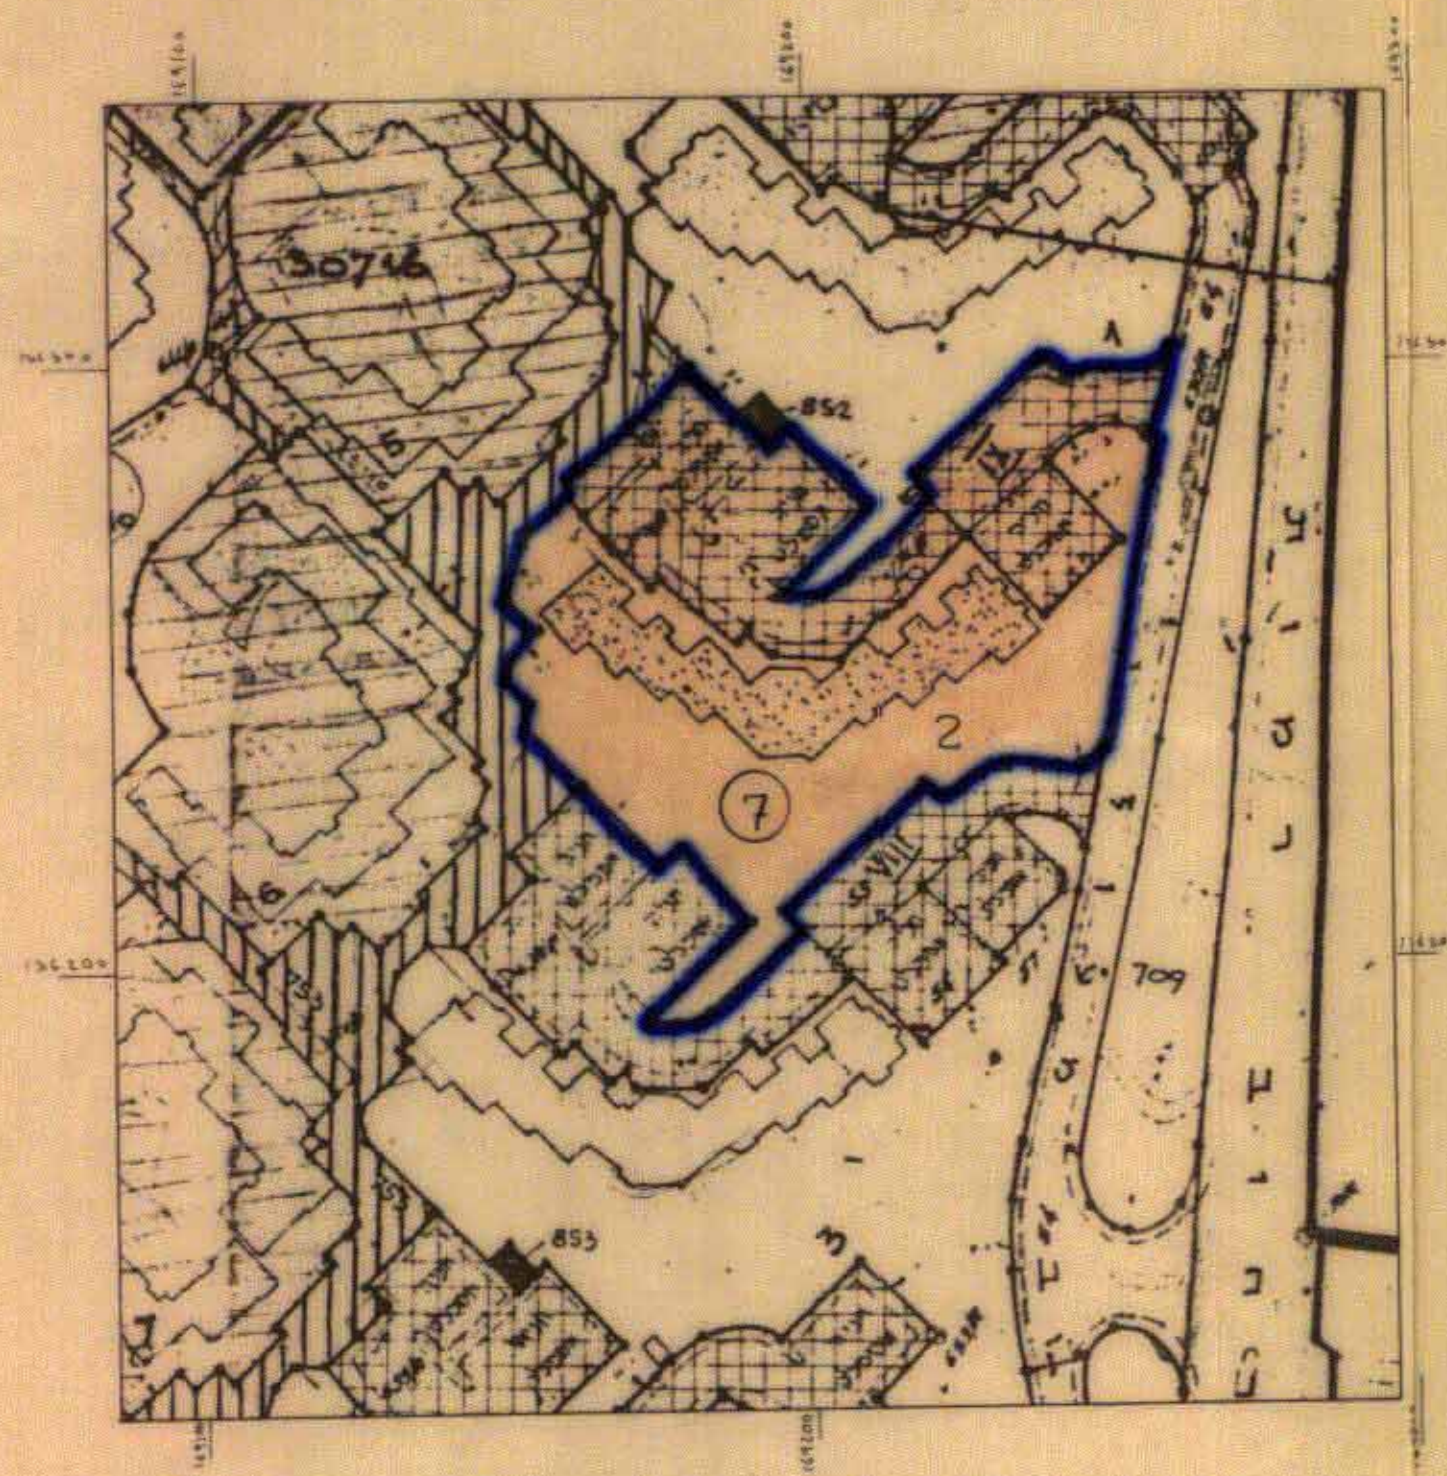

לפי צו התכנון והבניה, כחוקי התכנון והבניה, חתמה על תוכנית זו ועל תוספתיה.
 הממונה על התכנון והבניה, ירושלים.
 חתימת בעלי הקרקע
 2-8 אוקטובר 1986
 שמו ירושלים

חתימת בעלי הקרקע

מינהל מקרקעי ישראל, רח' בן יהודה 34, ירושלים, מיקוד 94583, טל 224121

חתימת מניש התכנית

גאון יוסף, רח' סולם יעקב 41, רמות 02, ירושלים, מיקוד 97729, טל 842744

חתימת המתכנן

יאיר גוטמן
 אדריכלים ומתכנני ערים יע"מ

יאיר גוטמן אדריכלים בע"מ, רח' וודנווד 3, ירושלים, מיקוד 93300, טל 662273, 832403

תאריך
 17-1-1986
 SEP 14 1986

מקרא

-  גבול התכנית
-  אזור מנוזלים 1
-  בנין קיים
-  חניה פרטית

מספר מנרש ע"פ תכנית מפורטת מס' 1700

מספר מנרש ע"פ תרש"צ מס' 5/27/1

קו בנין חדש לתוספת

לפי צו התכנון והבניה, כחוקי התכנון והבניה, חתמה על תוכנית זו ועל תוספתיה.
 הממונה על התכנון והבניה, ירושלים.
 חתימת בעלי הקרקע
 2-8 אוקטובר 1986
 שמו ירושלים

חתימת בעלי הקרקע

מינהל מקרקעי ישראל, רח' בן יהודה 34, ירושלים, מיקוד 94583, טל 224121

חתימת מניש התכנית

גאון יוסף, רח' סולם יעקב 41, רמות 02, ירושלים, מיקוד 97729, טל 842744

חתימת המתכנן

יאיר גוטמן
 אדריכלים ומתכנני ערים יע"מ

יאיר גוטמן אדריכלים בע"מ, רח' וודנווד 3, ירושלים, מיקוד 93300, טל 662273, 832403

תאריך
 17-1-1986
 SEP 14 1986

