

מחוז ירושלים
מרחב תכנון מקומי ירושלים
תכנית מס' 5636
שנוי מס' 97/ לתכנית המתאר המקומית לירושלים
(שנוי תכנית מתאר מקומית)
תשריט
קנ"מ 1:250

משרד הפנים מחוז ירושלים
הפקדת תכנית מס' 5636
הועדה המחוזית לתכנון ולבנייה
בשיתוף עם משרד הפנים
מנהל תכנון

משרד הפנים מחוז ירושלים
הפקדת תכנית מס' 5636
הועדה המחוזית לתכנון ולבנייה
בשיתוף עם משרד הפנים
מנהל תכנון


חתימת בעלי הקרקע
שם : משה עידן ומחלף עידן
ת.ז. :
כתובת : הרב בלוי 18 ירושלים.
טל' : 02-5825674

חתימת מגישי התכנית
שם : משה עידן ומחלף עידן
ת.ז. :
כתובת : הרב בלוי 18 ירושלים.
טל' : 02-5825674

חתימת המתכנן
שם : יצחק דיכונר
ת.ז. : 869549
כתובת : ת.ד. 4144 ירושלים 91040
טל' : 02-6789914


תאריך : 5.2.98

מחוז : ירושלים
נפה : ירושלים
עיר : ירושלים
שכונה : סנהדריה
גוש : 30099 חלקה : 68
שטח החלקה : 0.518 ד'
הוכן עבור :
קנ"מ 1:250

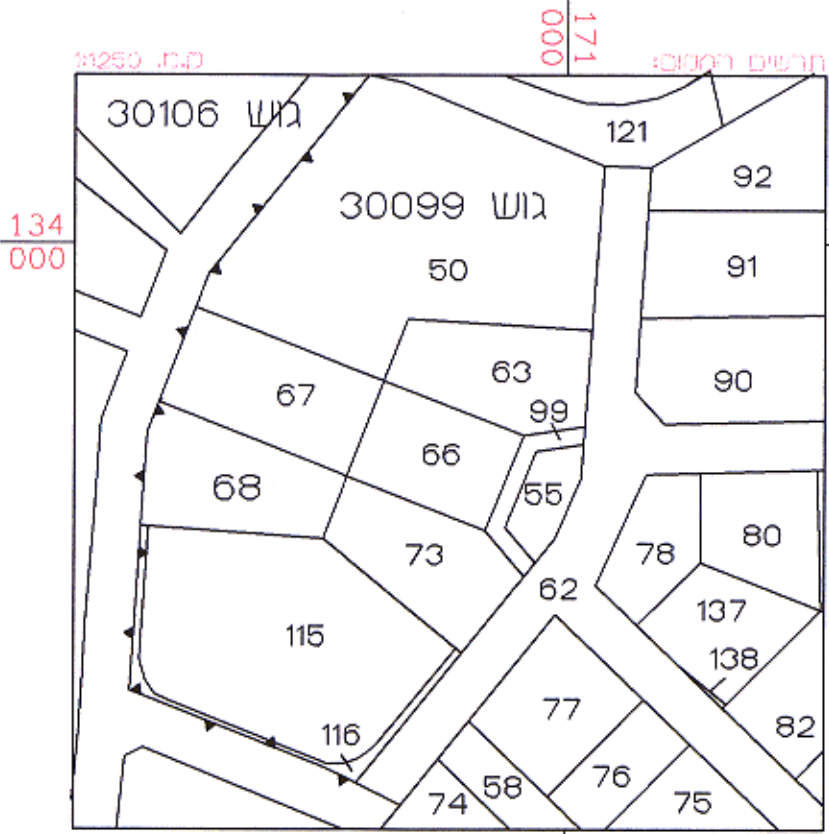

מצב מאושר עפ"י תכנית המתאר המקומית לירושלים
ועפ"י תכנית מס' 1511
קנ"מ 1:250

מקרא מצב מאושר
גבול תכנית מאושרת ומספרה
דרך קיימת/מאושרת
אזור מגורים 3
בנין קיים
גבול גוש
מס' גוש
גבול חלקה קיימת
מס' חלקה קיימת


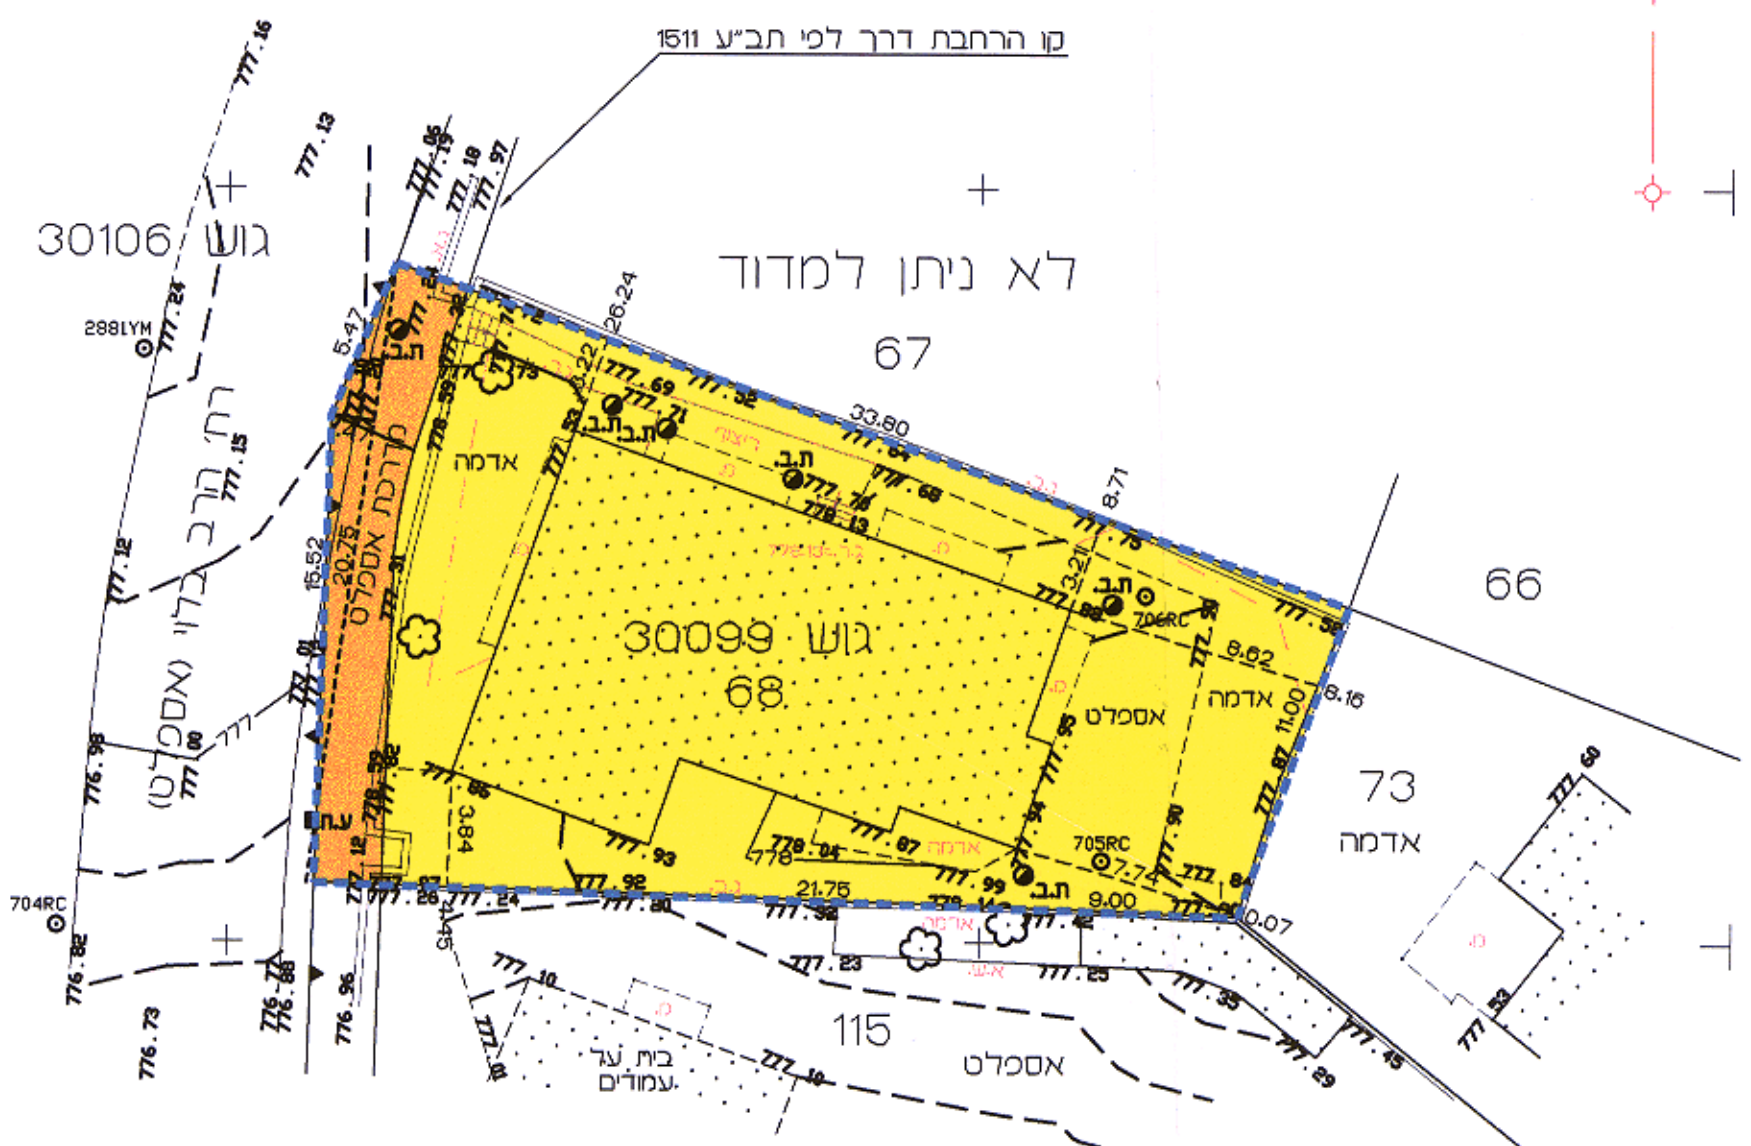


הערות :
1. המדידה קשורה לרשת קורדינטות ארצית בנק' 2997 , 819T 2875
1. המדידה קשורה לגובה בנק' BM2 = 766.02 (עירוני)

מסמך-שרותי הנדסה מסוגרמטריה ומדידות
אוסטר-ראובן-מנחם מנחם
תאריך: 22.12.97
ד"ר: 11/12/97

מצב חדש
קנ"מ 1:250

מקרא מצב חדש
גבול תכנית
דרך קיימת/מאושרת
אזור מגורים 3 מיוחד
שטח לחניה פרטית
בנין קיים
גבול גוש
מס' גוש
גבול חלקה קיימת
מס' חלקה קיימת
קו בנין לתוספת קומה ומעלית
קו בנין לתוספת במפלס -260

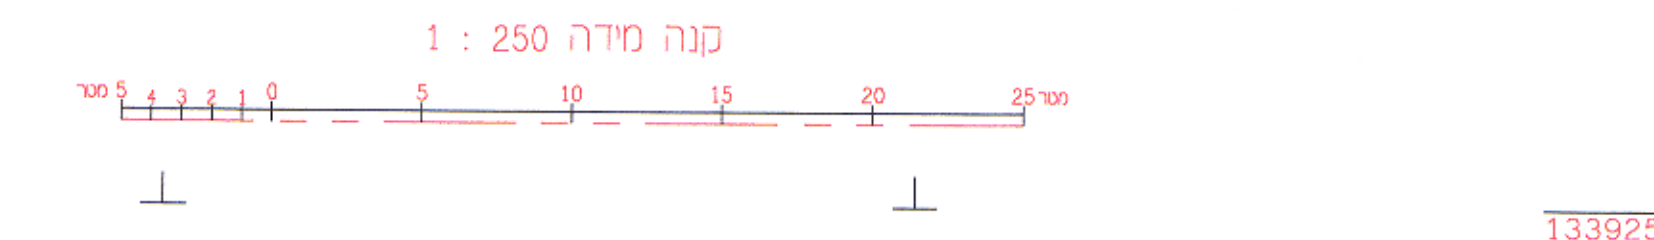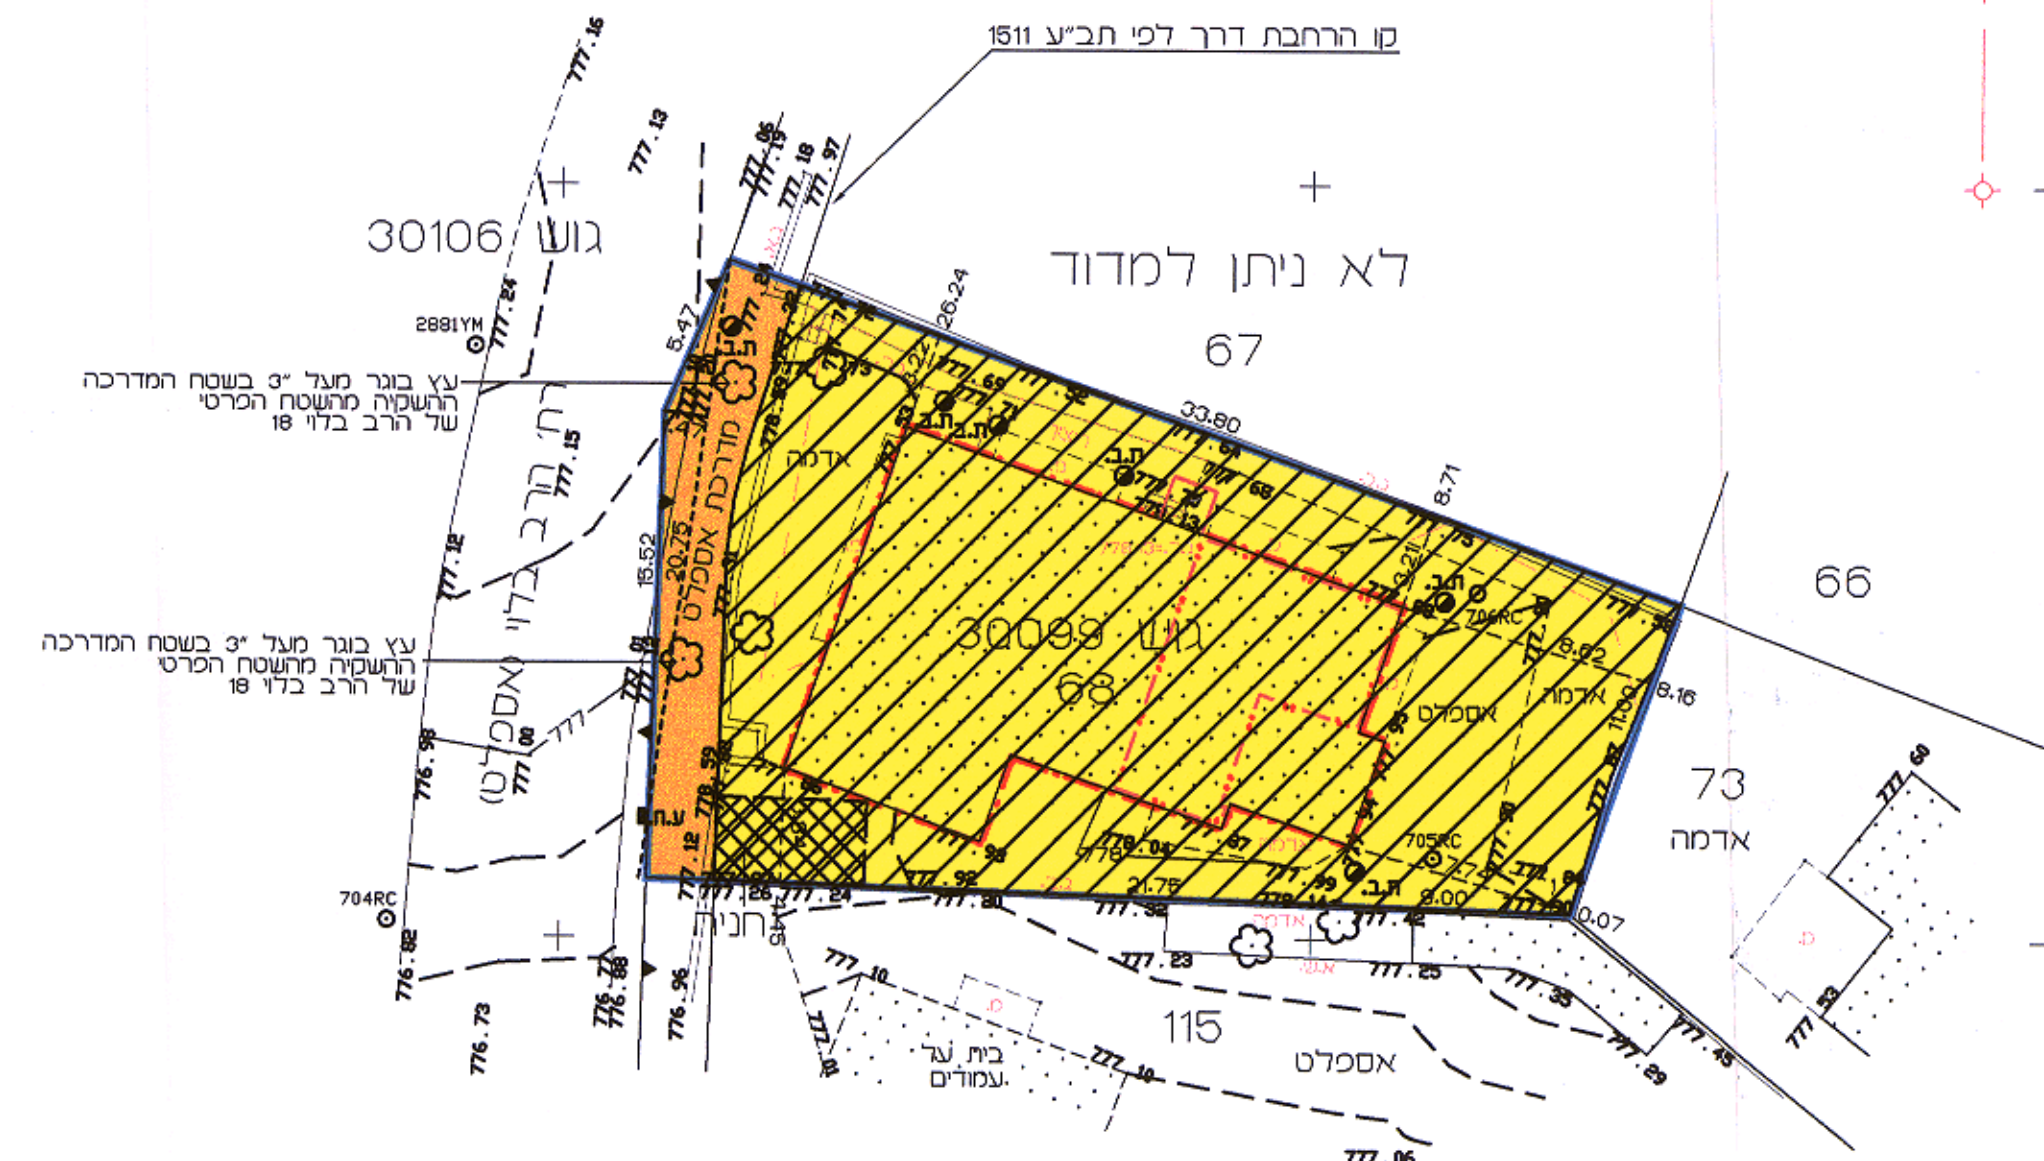

מסמך-שרותי הנדסה מסוגרמטריה ומדידות
אוסטר-ראובן-מנחם מנחם
תאריך: 22.12.97
ד"ר: 11/12/97



תרשים הסביבה
קנ"מ 1:5000