


מרחב תכנון מקומי ירושלים

תשריט מצורף לתוכנית מס 2678  
 שניי מס 55/79 לתוכנית המתאר המקומית, ים.  
 ושני מס 79/79 ולתוכנית מס 2138

קמ 1:250

מקרא

גבול התכנית  
 דרך קימת או מאושרת  
 אזור מגורים 3 מיוחד  
 בענ קים  
 גדר להריסה  
 מס חלקה קימת  
 מס מגרש חדש  
 גבול חלקה לבטול

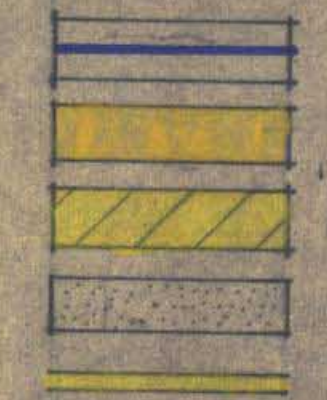

226  
 1  
 X X X

משרד הפנים מחוז ירושלים  
 חוק התכנון והמבנה תשכ"ה-1965  
 אישור תכנית  
 תוכנית התכנון להכנת ולבנות  
 חלוקה בשיטת מים  
 10.1.84  
 2678  
 לשם תכנון או שמירת  
 סגנון הכפר

משרד הפנים מחוז ירושלים  
 חוק התכנון והמבנה תשכ"ה-1965  
 תכנית תכנון  
 תוכנית התכנון להכנת ולבנות  
 חלוקה בשיטת מים  
 31.1.84  
 2678  
 לשם תכנון או שמירת  
 סגנון הכפר

משרד הפנים מחוז ירושלים  
 חוק התכנון והמבנה תשכ"ה-1965  
 תכנית תכנון  
 תוכנית התכנון להכנת ולבנות  
 חלוקה בשיטת מים  
 10.1.84  
 2678  
 לשם תכנון או שמירת  
 סגנון הכפר

מחוז : ירושלים

נבחה :



עיר :

מקום :


גוש : 30039 חלקות: 184, 226

הוכן בשביל:


ק.כ. 1:250

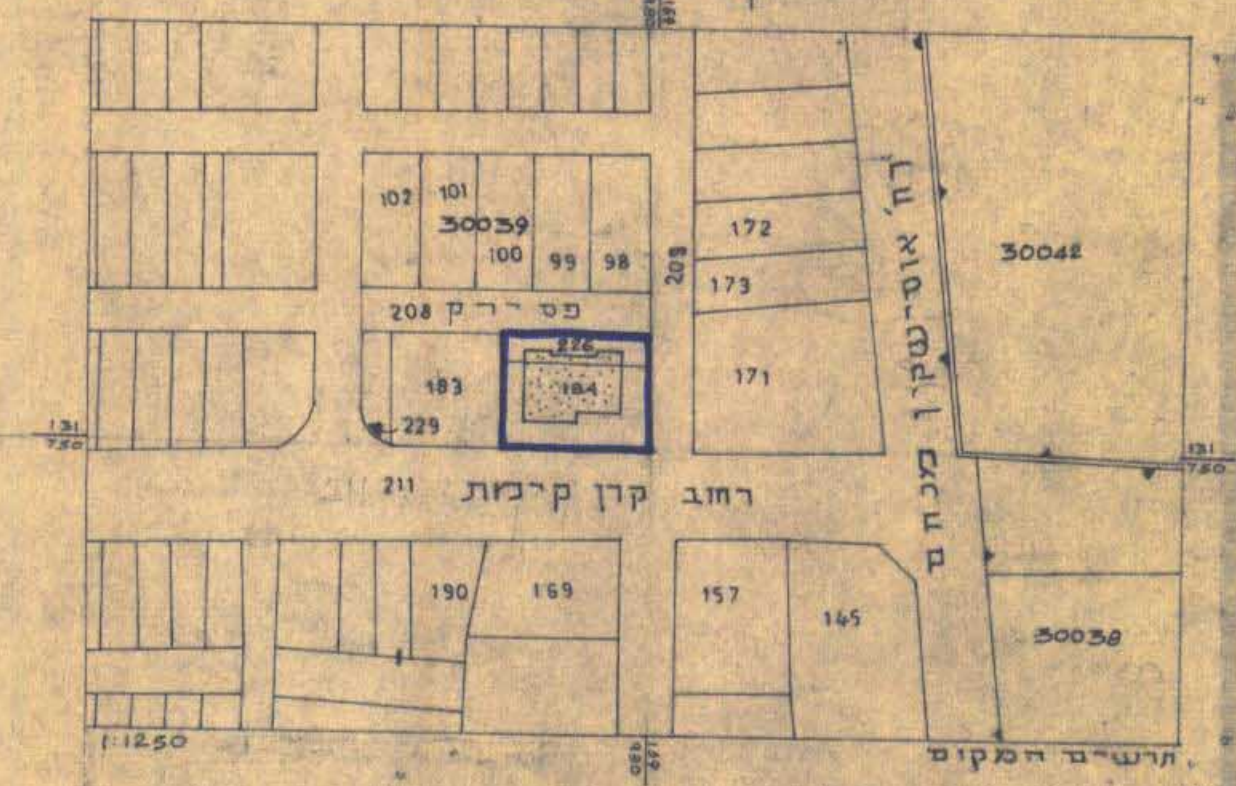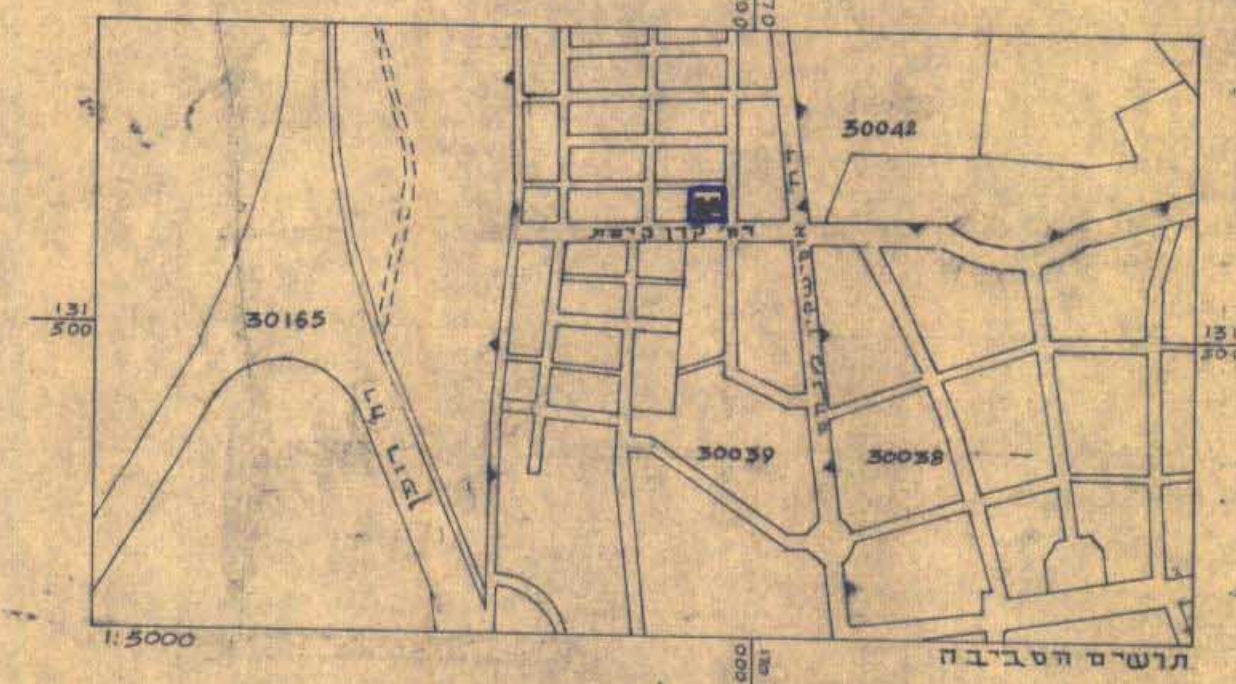

מס' ס דורי: ח.ש. 78/3

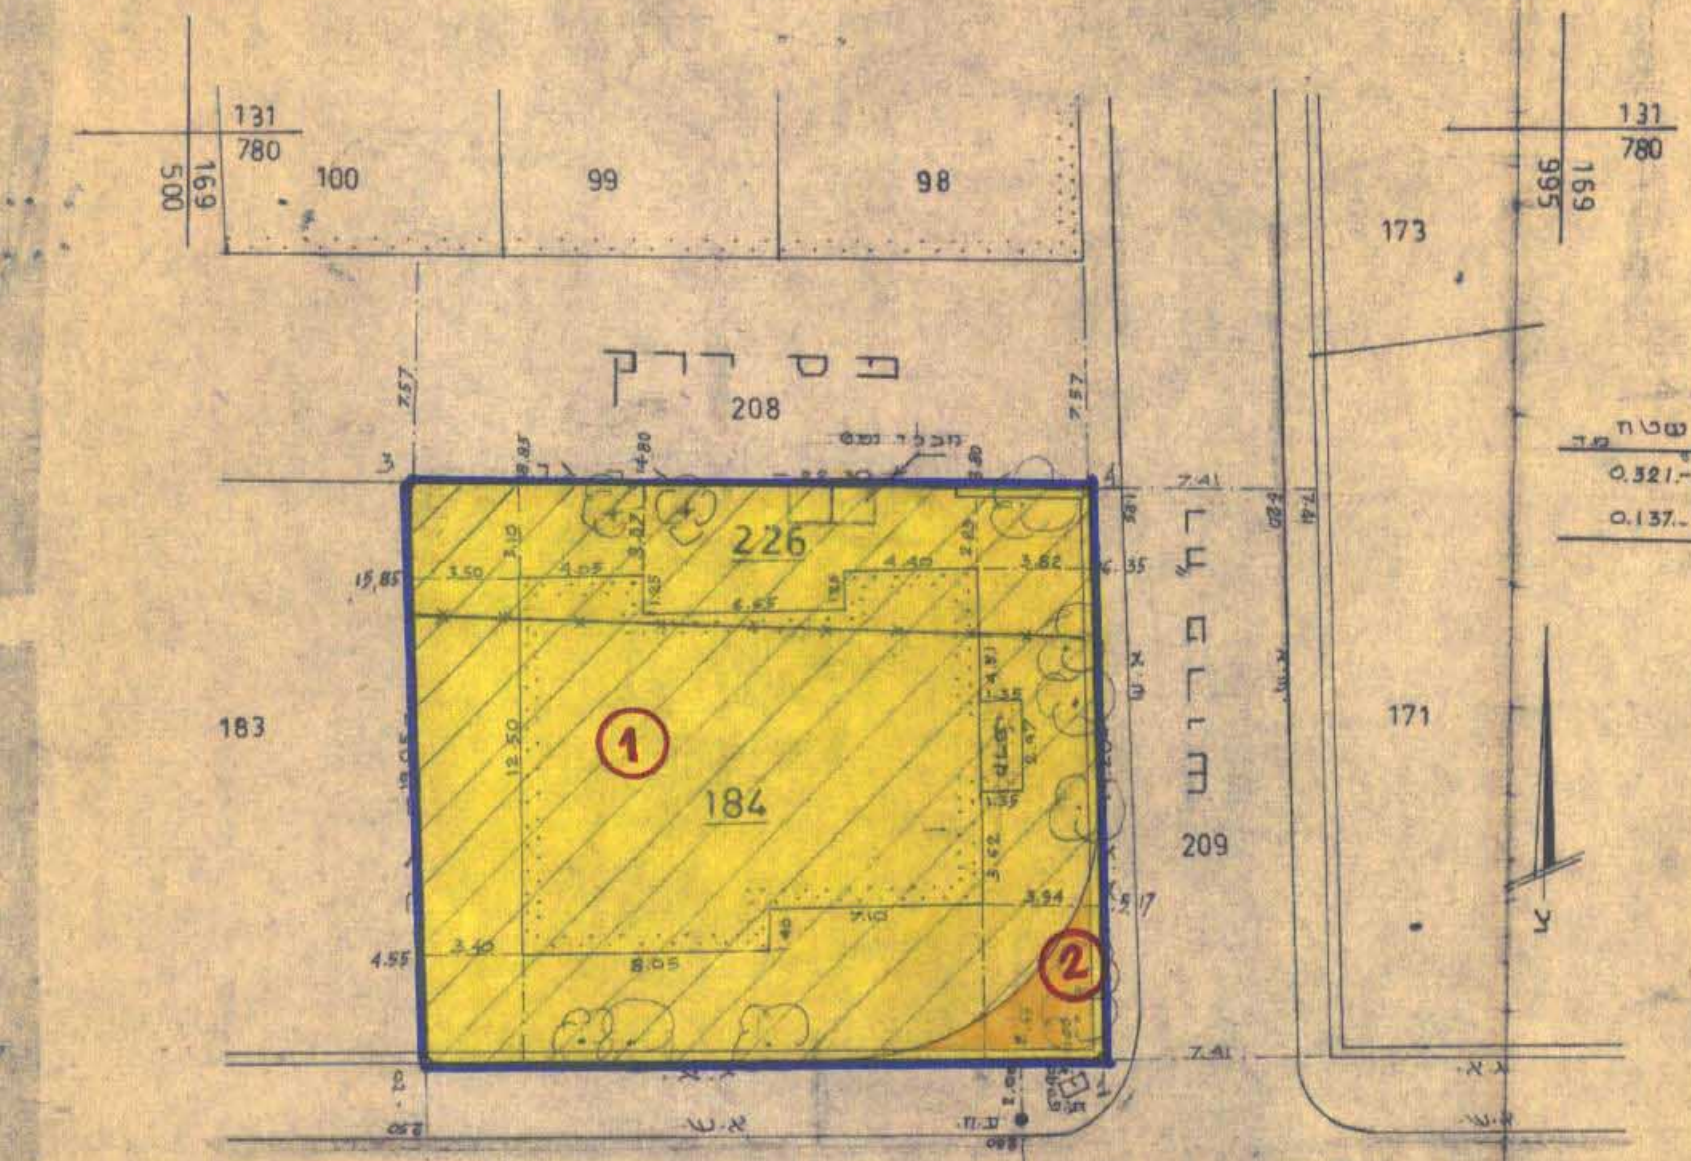

רח' הקרן הקיימת

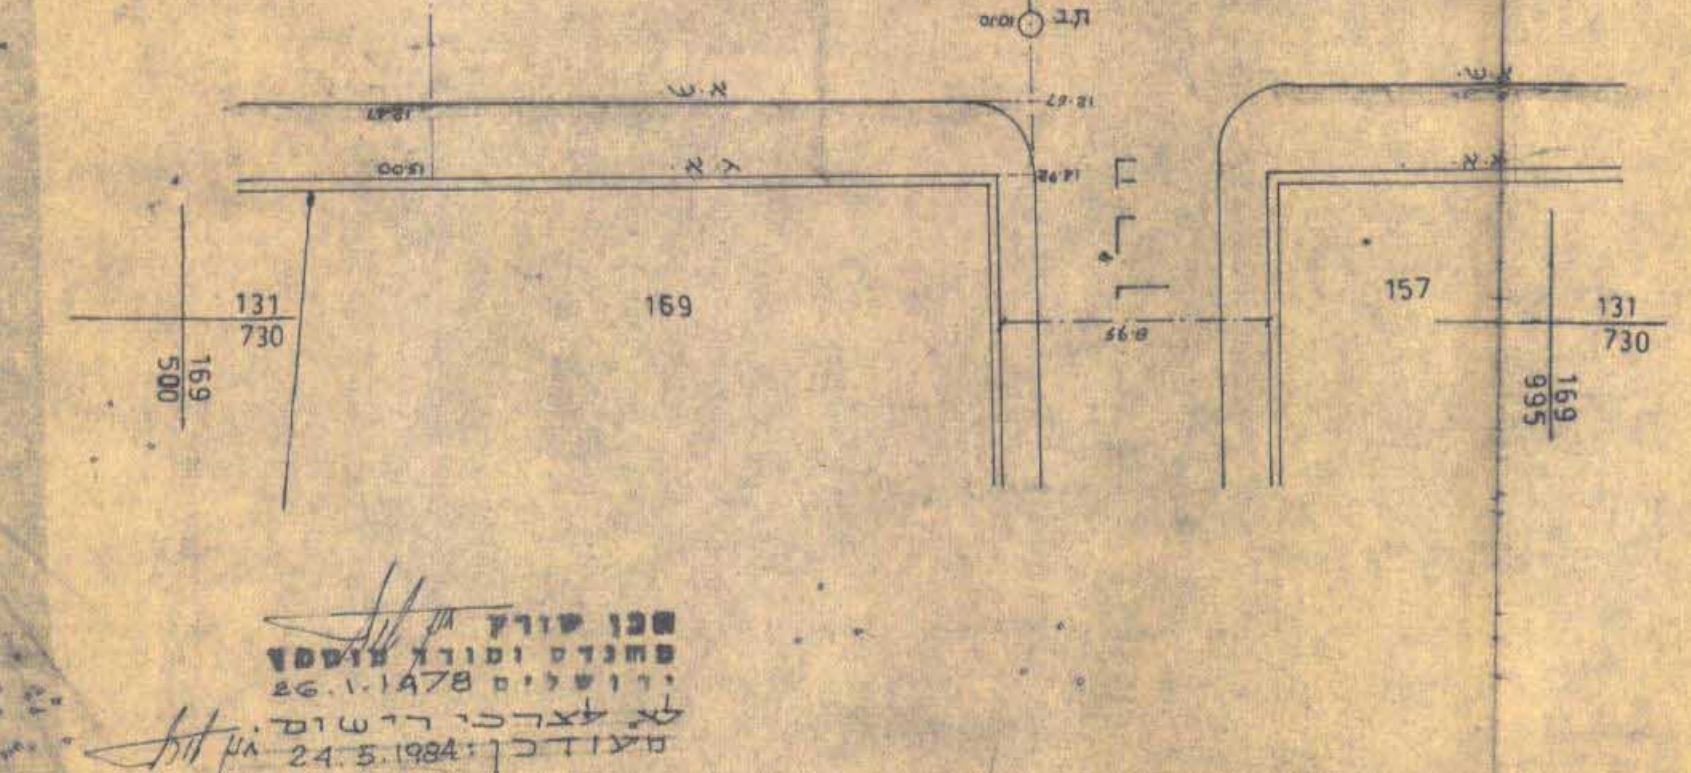

שכן שורק  
 מחנכים ומורה מוסק  
 ירושלים 26.1.1978  
 על צדדי רישום  
 מיוזם: 24.5.1984

טבלת יחיד וחלוקה חדשה

| מצב קיים  |            |                        | מצב לפי הוראות תכנית זו                    |         |                                              |
|-----------|------------|------------------------|--------------------------------------------|---------|----------------------------------------------|
| מספר הגוש | מספר החלקה | טחח רשום על החלקה במ"ר | טחח באזור הפרטות מאגרי 3 מיוחד לדרך ליבורי | מס' שטח | בעלות בעתיד                                  |
| 30039     | 226        | 137                    | 441                                        | 441     | מגרש מס' 1 ירשם ע"י הבעלים של חלקות 226, 184 |
| 30039     | 184        | 321                    |                                            |         |                                              |
| 30039     |            |                        | 17                                         | 17      | מגרש מס' 2 ירשם ע"י צדדי יחשלים              |
| סה"כ      |            | 458                    | 441                                        | 17      | 458                                          |

הערה: אכן חנן שורק מורה מוסק, חתום מלח, מאשר בעה כי חשוב השטחים שבטבלת אחיד וחלוקה לבנים. בדקתי החישוב בפלניטר ובשיטה אנליטית מורה מוסק: תאריך: 4.6.1984

חתימות:

בעלי הקרקע ומגישי התכנית, נתן מוזס-ת.ו. 71275-7 - רח' אבן עזרא 9 - ירושלים - 92424 - טל 661 959 -

המתכנן: ד קאסוטרי-אדריכלות ובנין ערים בע"מ - רח' רמב"ן 33 - ירושלים - 92268 - טל 634 682 -

תאריך: 3.6.84

ד"ר קאסוטרי  
 משרד הפנים מחוז ירושלים  
 חוק התכנון והמבנה תשכ"ה-1965  
 תכנית תכנון  
 תוכנית התכנון להכנת ולבנות  
 חלוקה בשיטת מים  
 31.1.84  
 2678  
 לשם תכנון או שמירת  
 סגנון הכפר