



מחוז: ירושלים
 נפה: ירושלים
 עיר: ירושלים
 מקום: רח' אדם 20,18
 גוש: 30178 חלקת 132, 133

טבלת נטחים


מס' חלקה	שטח במ"ר
132	0.487
133	0.437

מס' סידורי: 235/98

מקרא מצב חדש

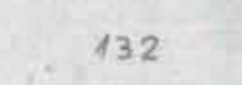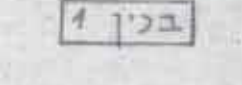 גבול תכנית
 אזור מגורים מיוחד
 בנין קיים
 גבול חלקה
 מס' חלקה
 מס' בנין
 קו בנין מידוי לתוספת בניה
 קו בנין מידוי לתוספת קומה



תרשים סביבה ק.מ. 1:5000

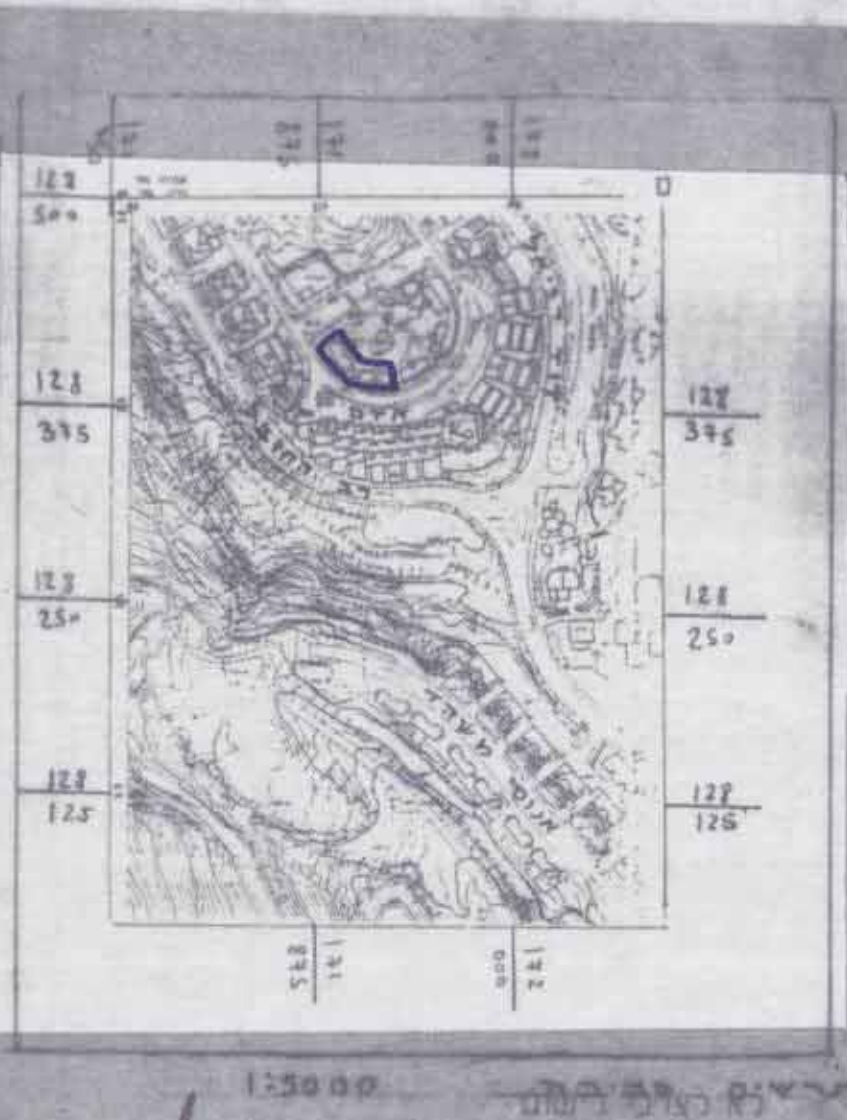

- הערות:
- המנייה מבוססת על נקודות ממשרתיים י"מ/4339/6129
 - הגובה מבוסס על נקודה עירונית מס' 164 בגובה 738.45

יעקב סומך מודד מוטמן
 מ.ד. 322 ספרקס 581642-02
 ת.ד. 1395 ירושלים 9101

יעקב סומך מודד מוטמן
 מ.ד. 322 ספרקס 581642-02
 ת.ד. 1395 ירושלים 9101
 14.7.98

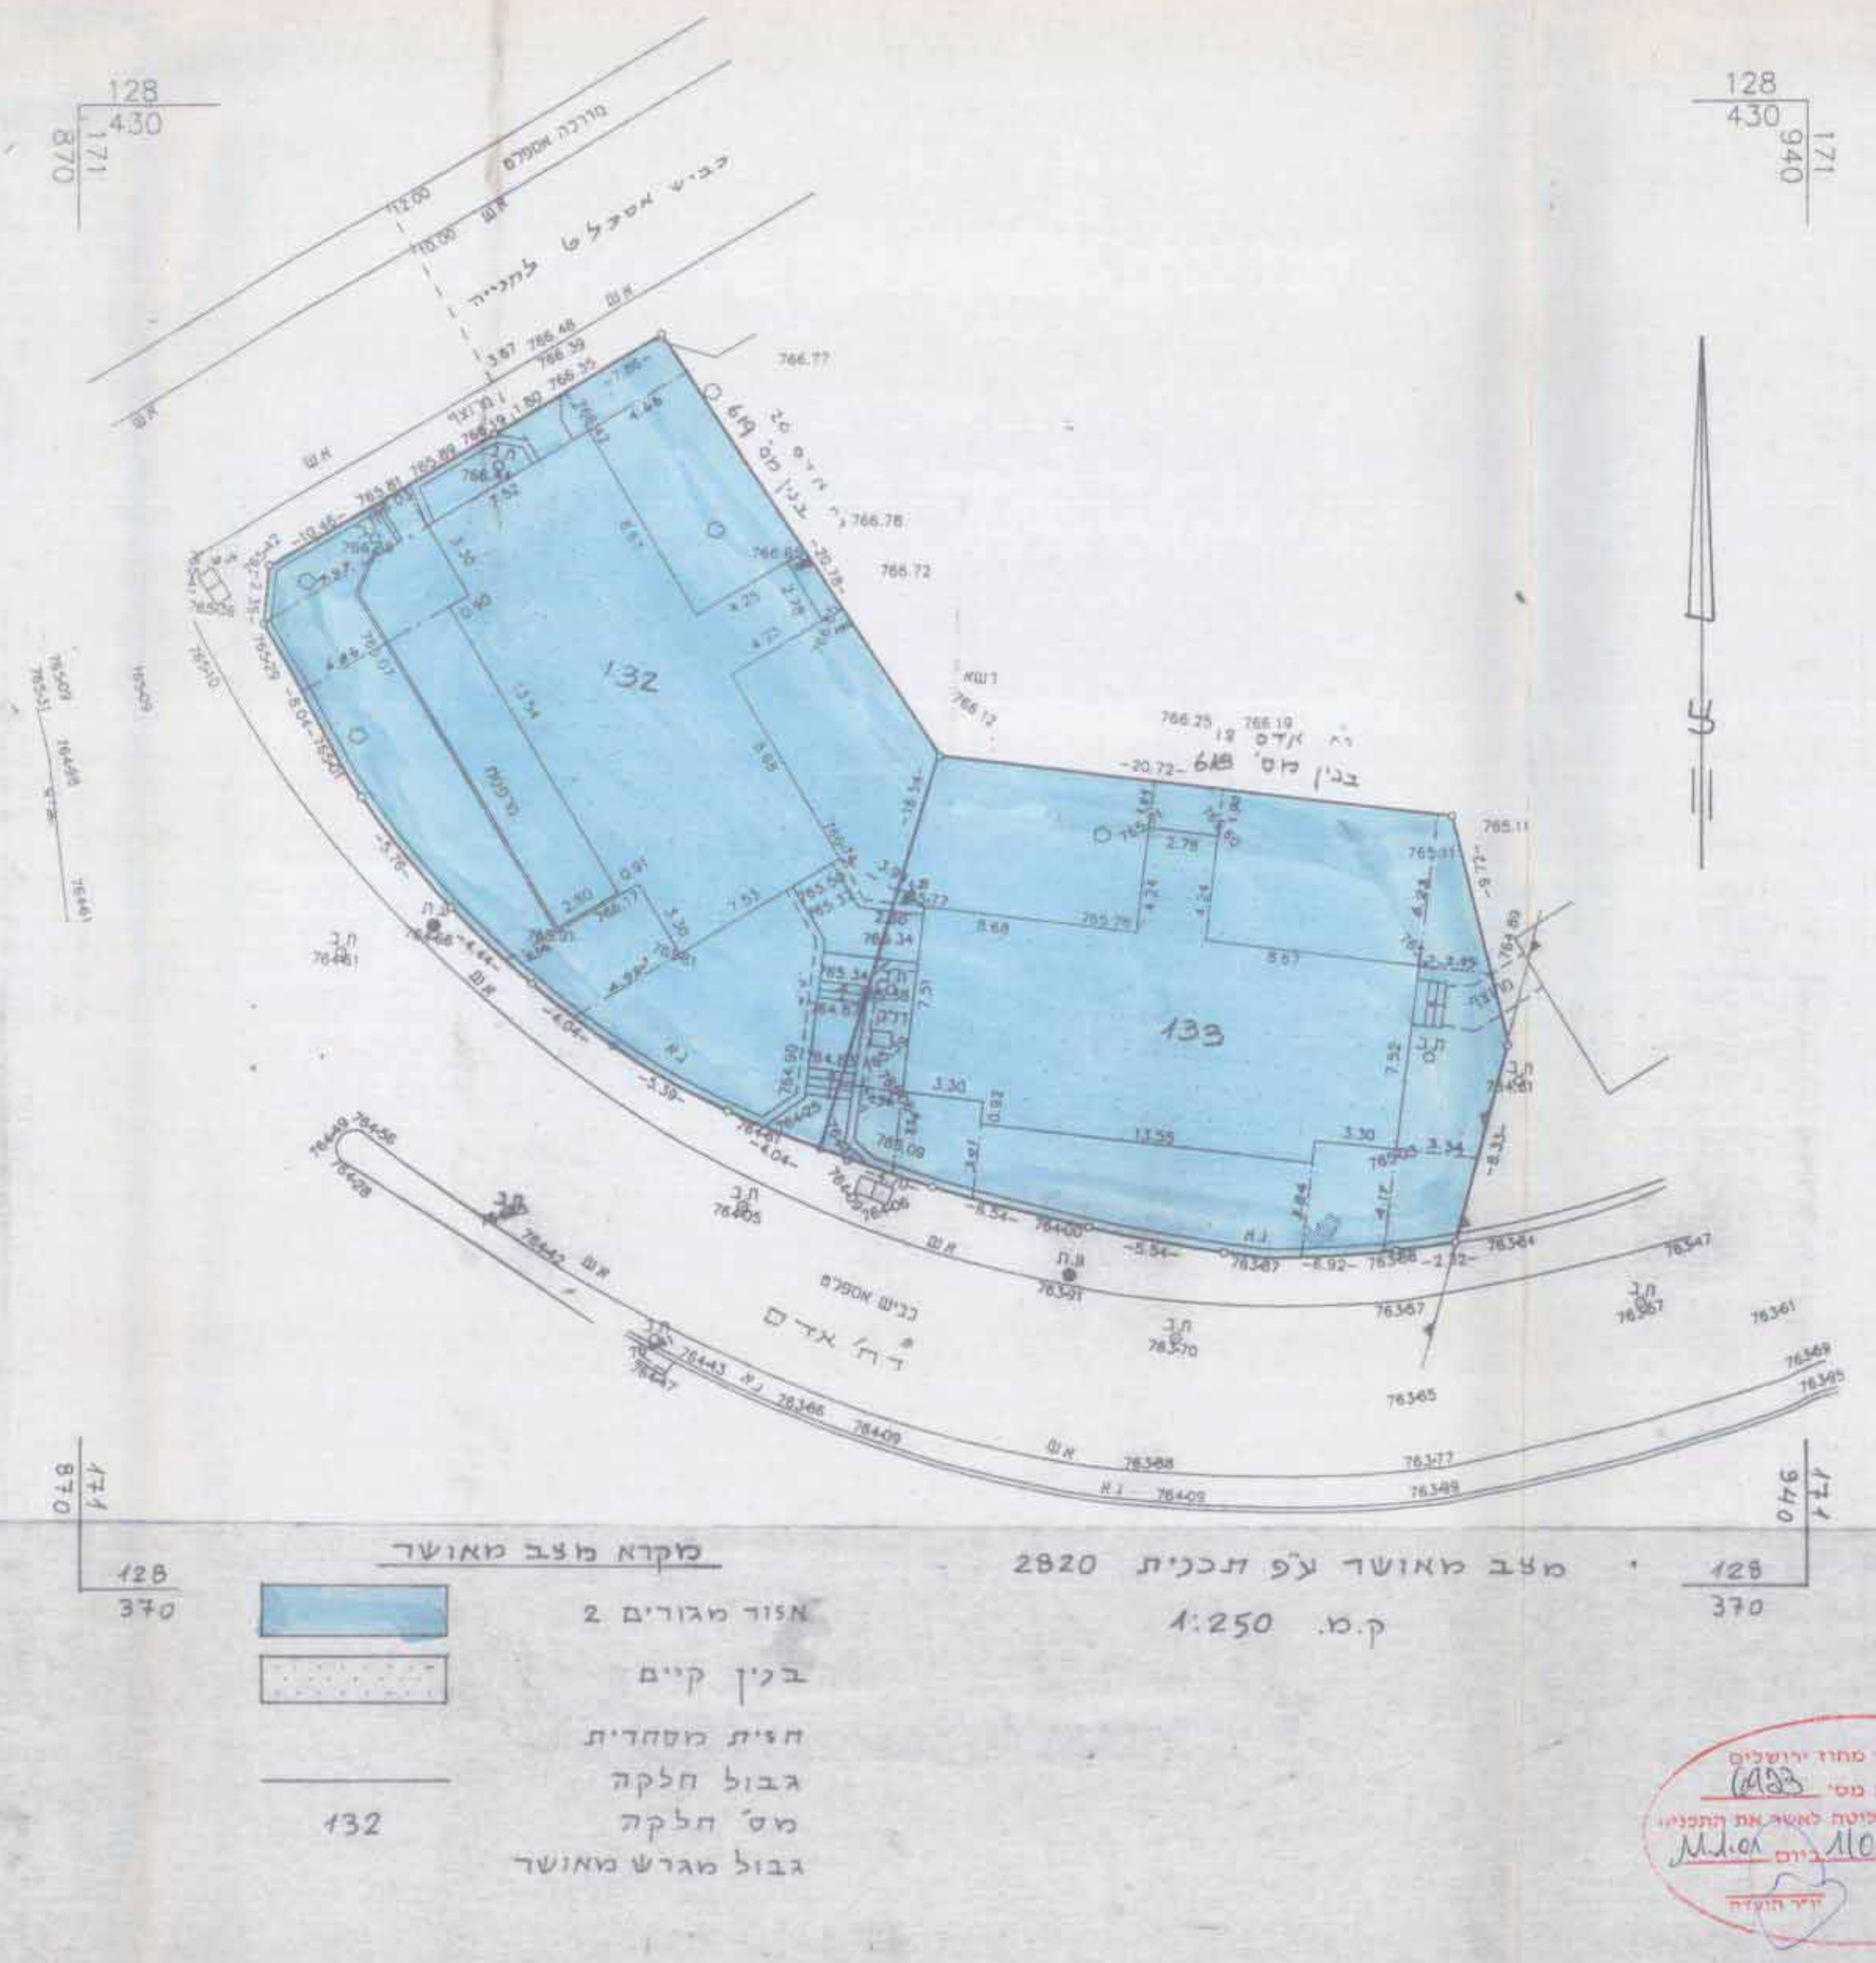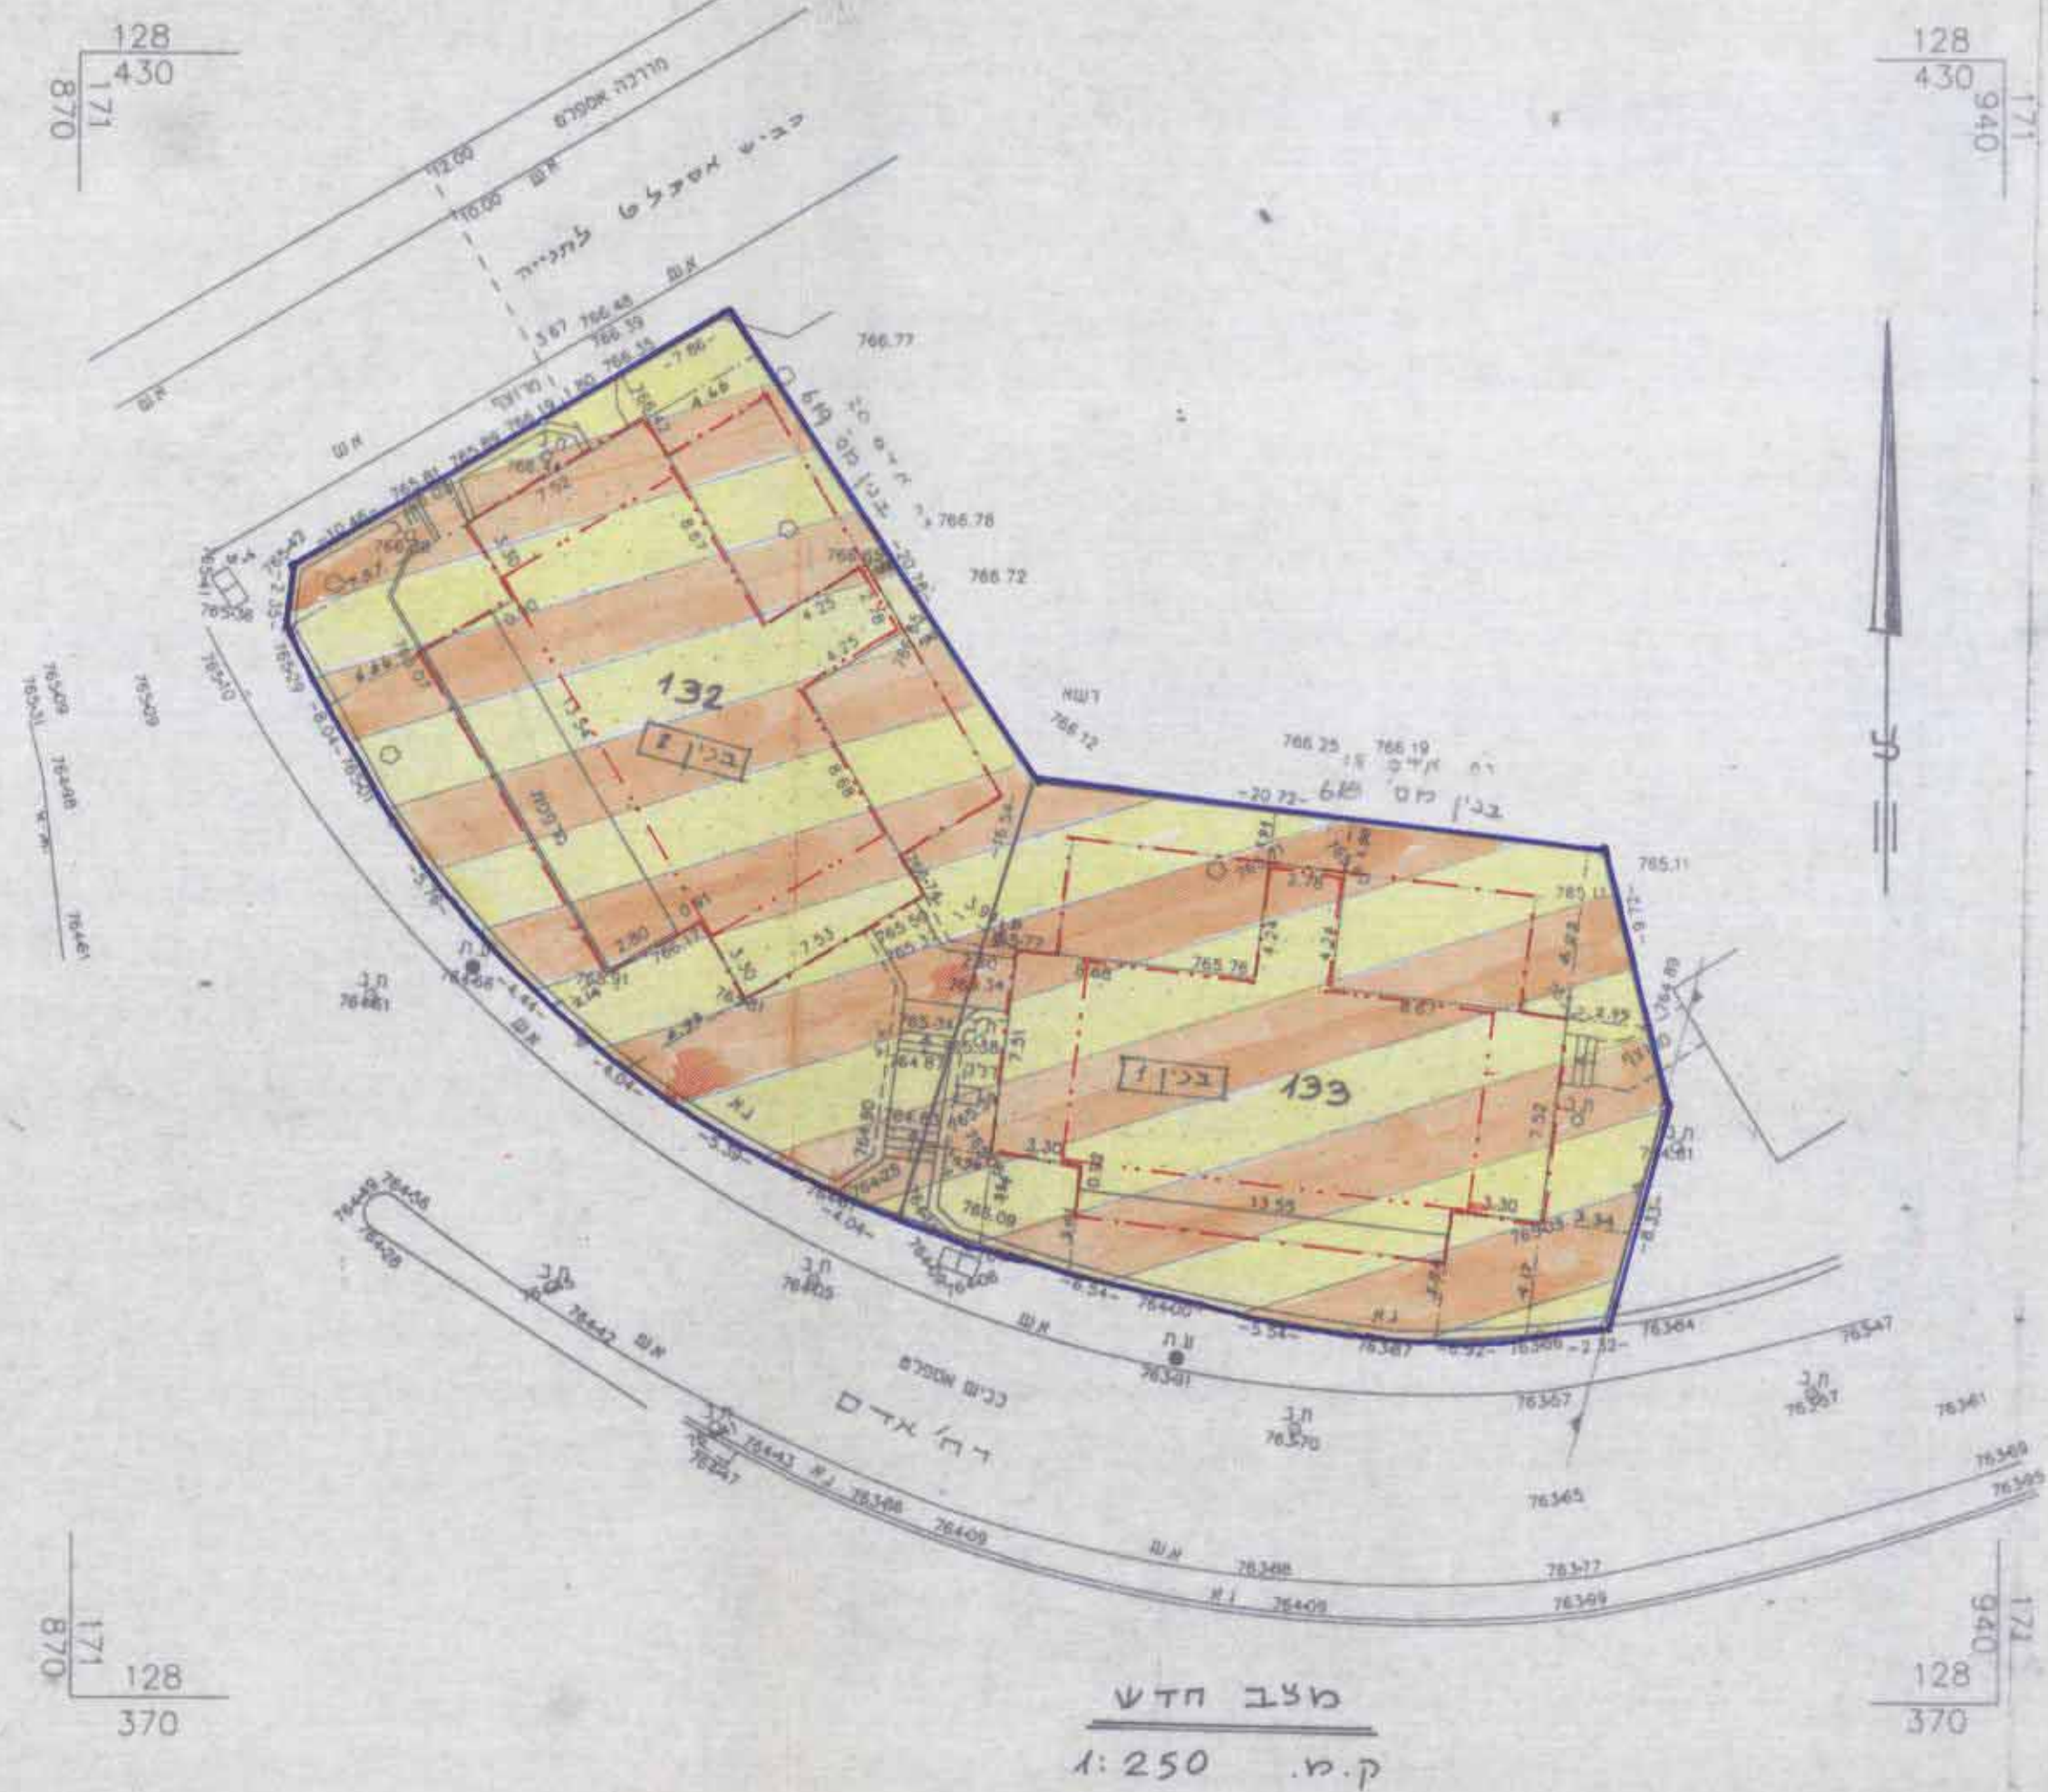

מחוז: ירושלים
 מרחב תכנון: מקומי ירושלים
 תכנית מס' 6923
 שינוי מס' 99 לתכנית 2820
 (שינוי תכנית מתאר מקומית)
 תשריט
 ק.מ. 1:250

חתימת בעלי הקרקע:
 מנהל מקרקעי ישראל

חתימת מגישי התכנית: 3

דפנה מנגן רח' אדם 20 י"מ טל. 3747289
 יוסף כהן רח' אדם 20 י"מ טל. 3720234

משרד הפנים מחוז ירושלים
 תפקיד תכנית מס' 6923
 הועדה המחוזית החליטה להפקיד את התכנית
 בישיבה מס' 5100 ביום 20.1.03
 יצחק רוזנבלו אדריכל
 רח' הפלמ"ח 44 אסרת
 רשיון מס' 23156

חתימת המתכנן:
 יצחק רוזנבלו רח' הגפן 44 אפרת טל. 333021 ס.ה. 33787
 הועדה המחוזית החליטה לאשר את התכנית
 בישיבה מס' 1101 ביום 11.1.03
 שמואל חכמי
 שמואל חכמי

תאריך: 11.5.00