

מרחב תכנון מקומי ירושלים

תכנית מפורטת מס' 3371

תשריט

ק.מ. 1:250

טבלת חלוקה

מספר מספר החלקה	מספר חלקה	שטח מגרש	מספר חלקה	מצב לפי הוראות תכנית מס' 3371		
				הערות	סה"כ	הערות
10	25	1290	1	מגרש חדש	744	מגרש חדש
כפר-עקב			2	מגרש מגורים	509	מגרש מגורים
			3	מגרש מגורים	37	מגרש מגורים
סה"כ		1290		במ"ר	1290	במ"ר



אני סמיר אלשריף, מודד מוסמך חתום
מטה מאשר בזה כי הישוב השטחים
שבטבלת אחדוד וחלוקה נכונים.
בדקת הישוב בפלימטר ובשיטה
משולשים ביחד.

מודד מוסמך
סמיר אלשריף
תאריך: 206.84

הערות: סה"כ הפרשות לצרכי צבור בגבולות תכנית מס' 3371 הם כ-37 מ"ל
כשהם 3% משטח התכנית.

מקרא

- גבול התכנית
- דרך חדשה או הרחבת דרך
- אזור מגורים 5
- גדר להריסה
- בנין קיים
- מספר חלקה קיימת
- גבול מגרש חדש
- מספר מגרש חדש

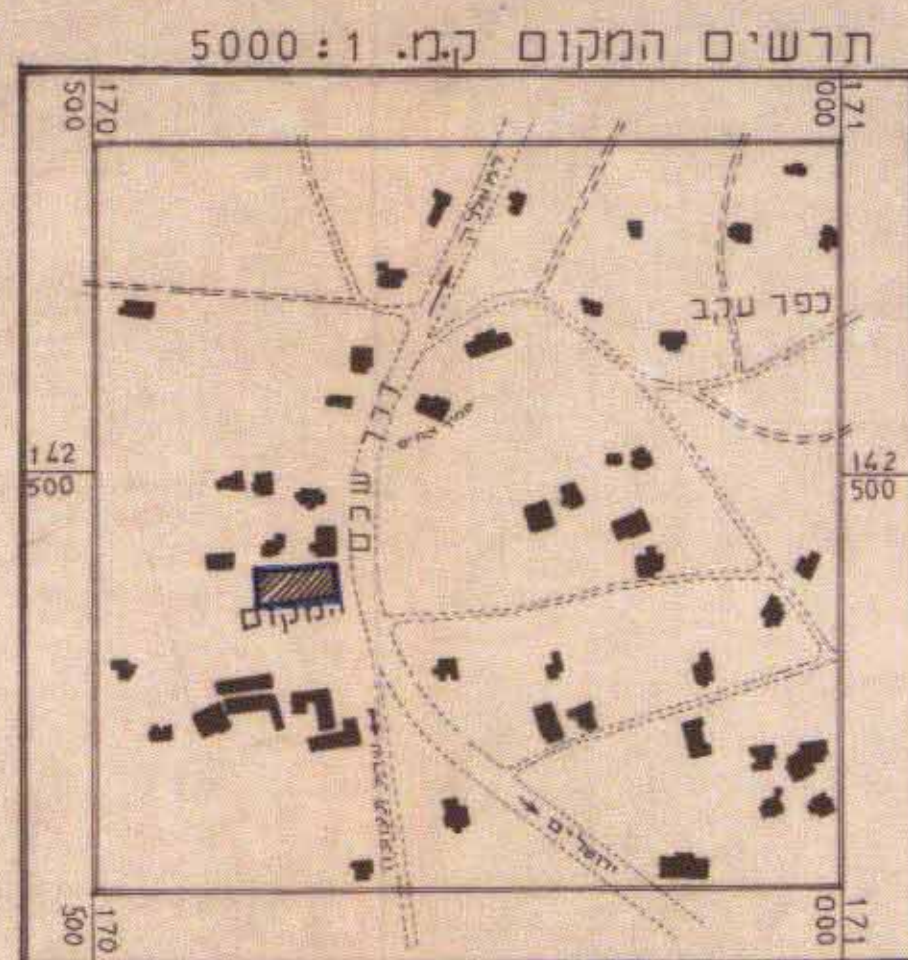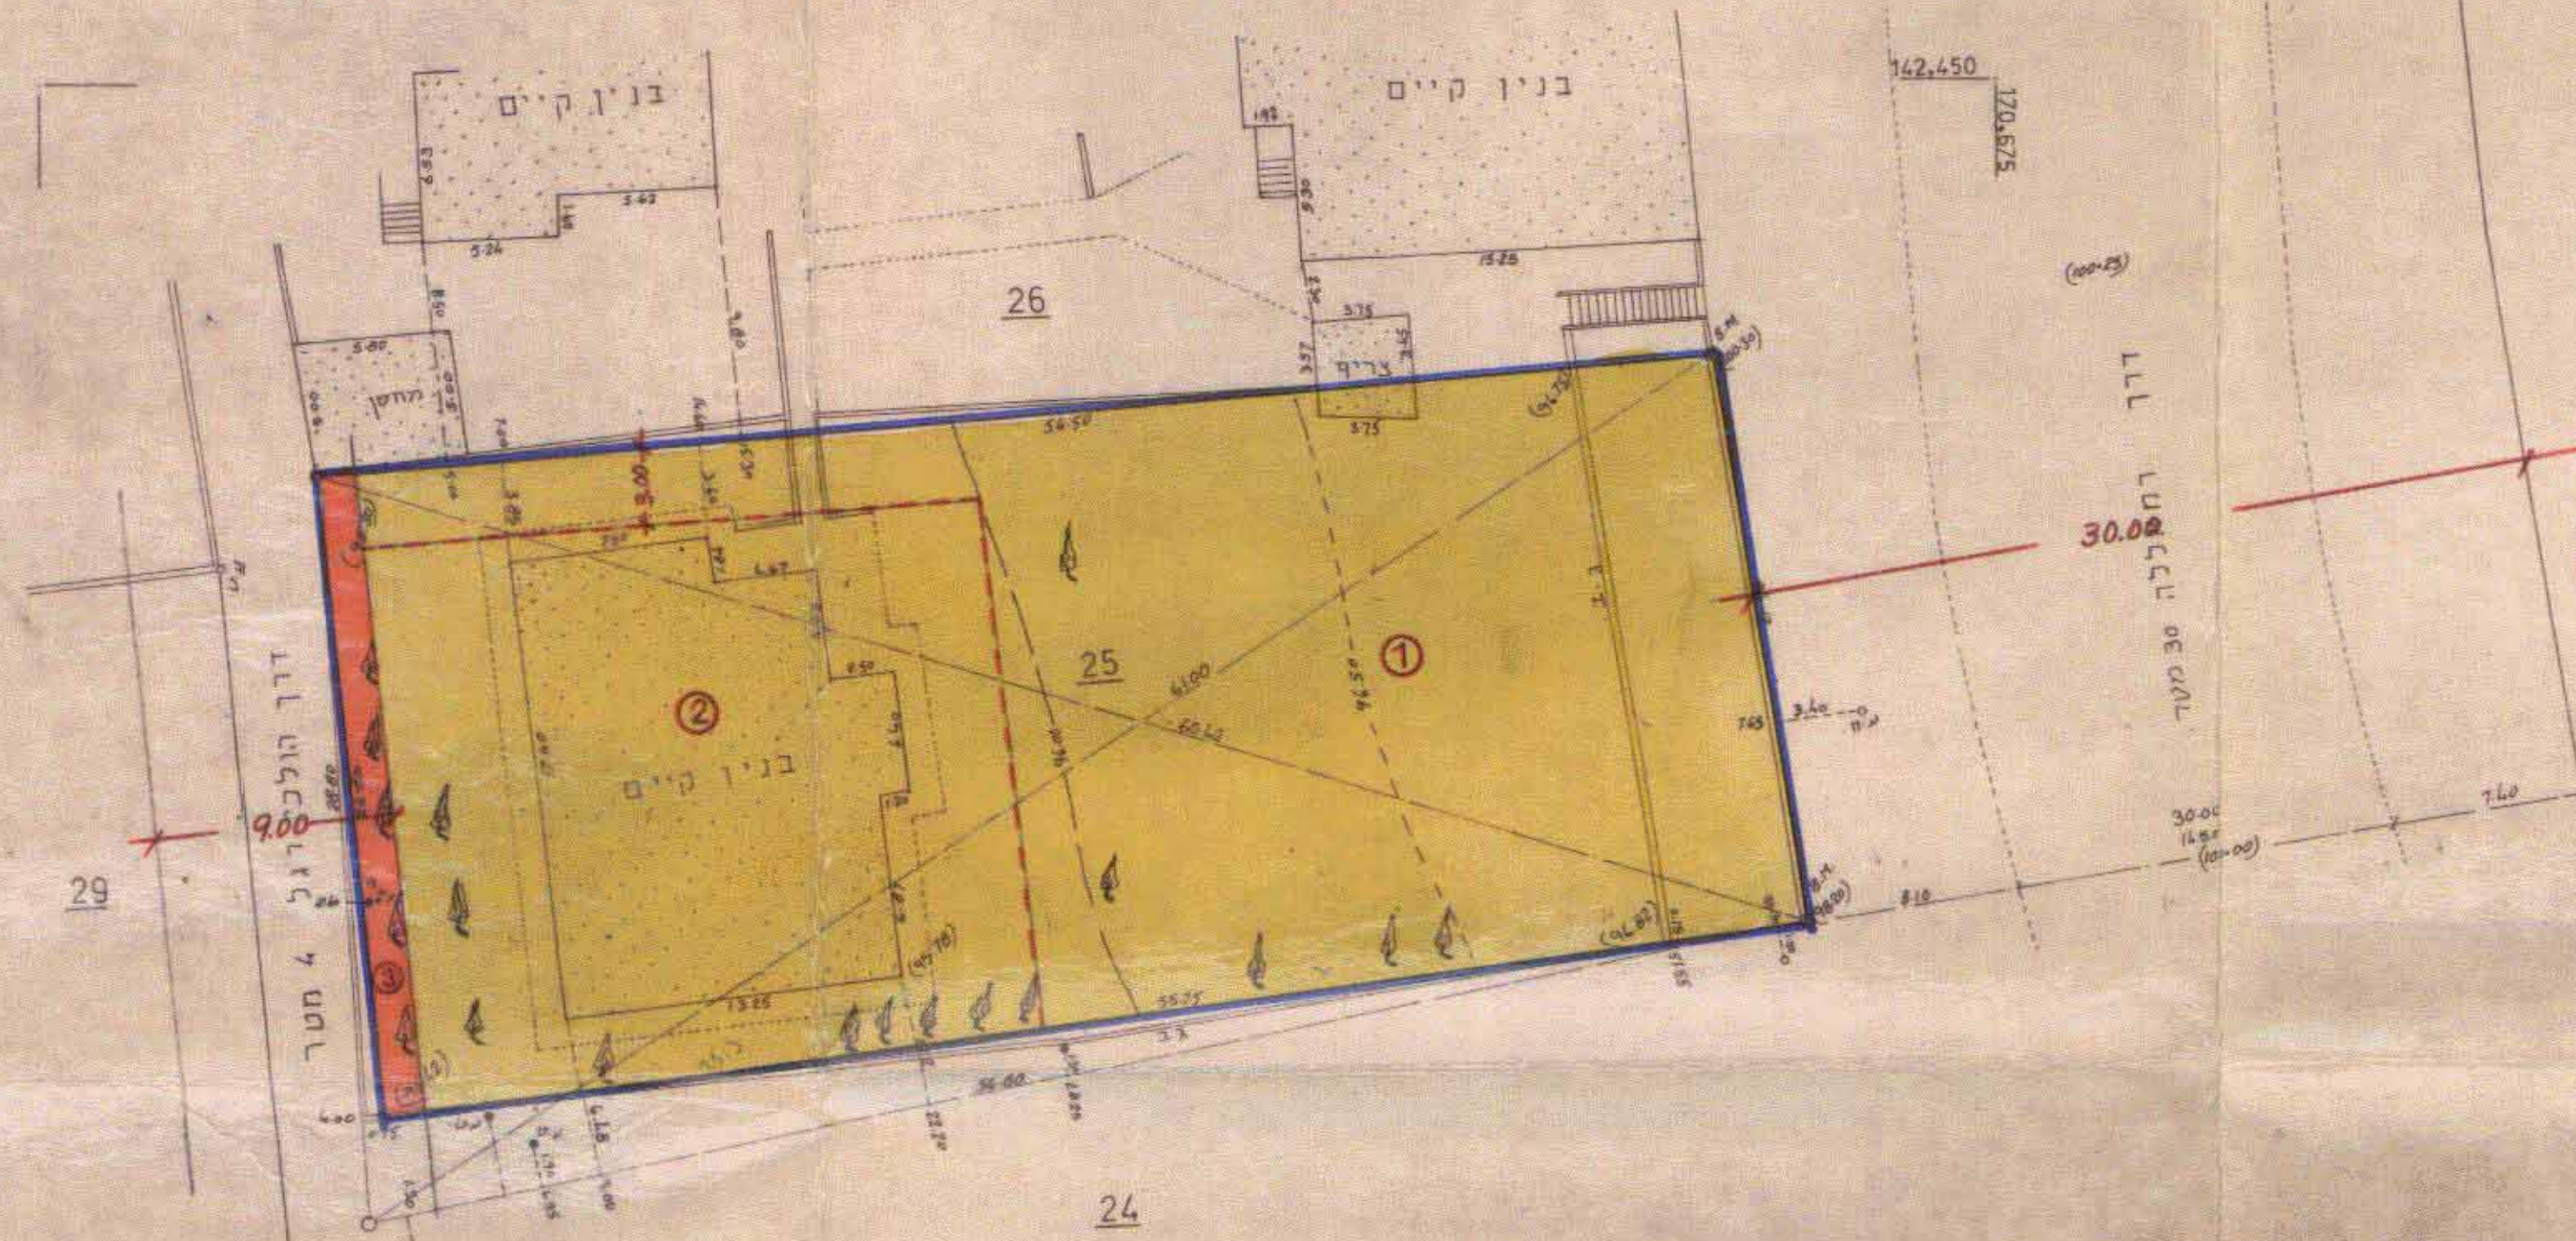

חתימת בעל הקרקע: מחמד נציף דיב נציף
ירושלים, כפר-עקב, ת.ז. 97606201 טל
חתימת המוכנן: סמיר אלשריף
רמאללה, ת.ד. 722, ת.ז. 99102573, טל 953812
תאריך: 206.84