


חדתג תכנון מקומי דושלים


תשריט לתכנית מס 2977

שני 1/81 לתכניות חתאר 1138. 1125

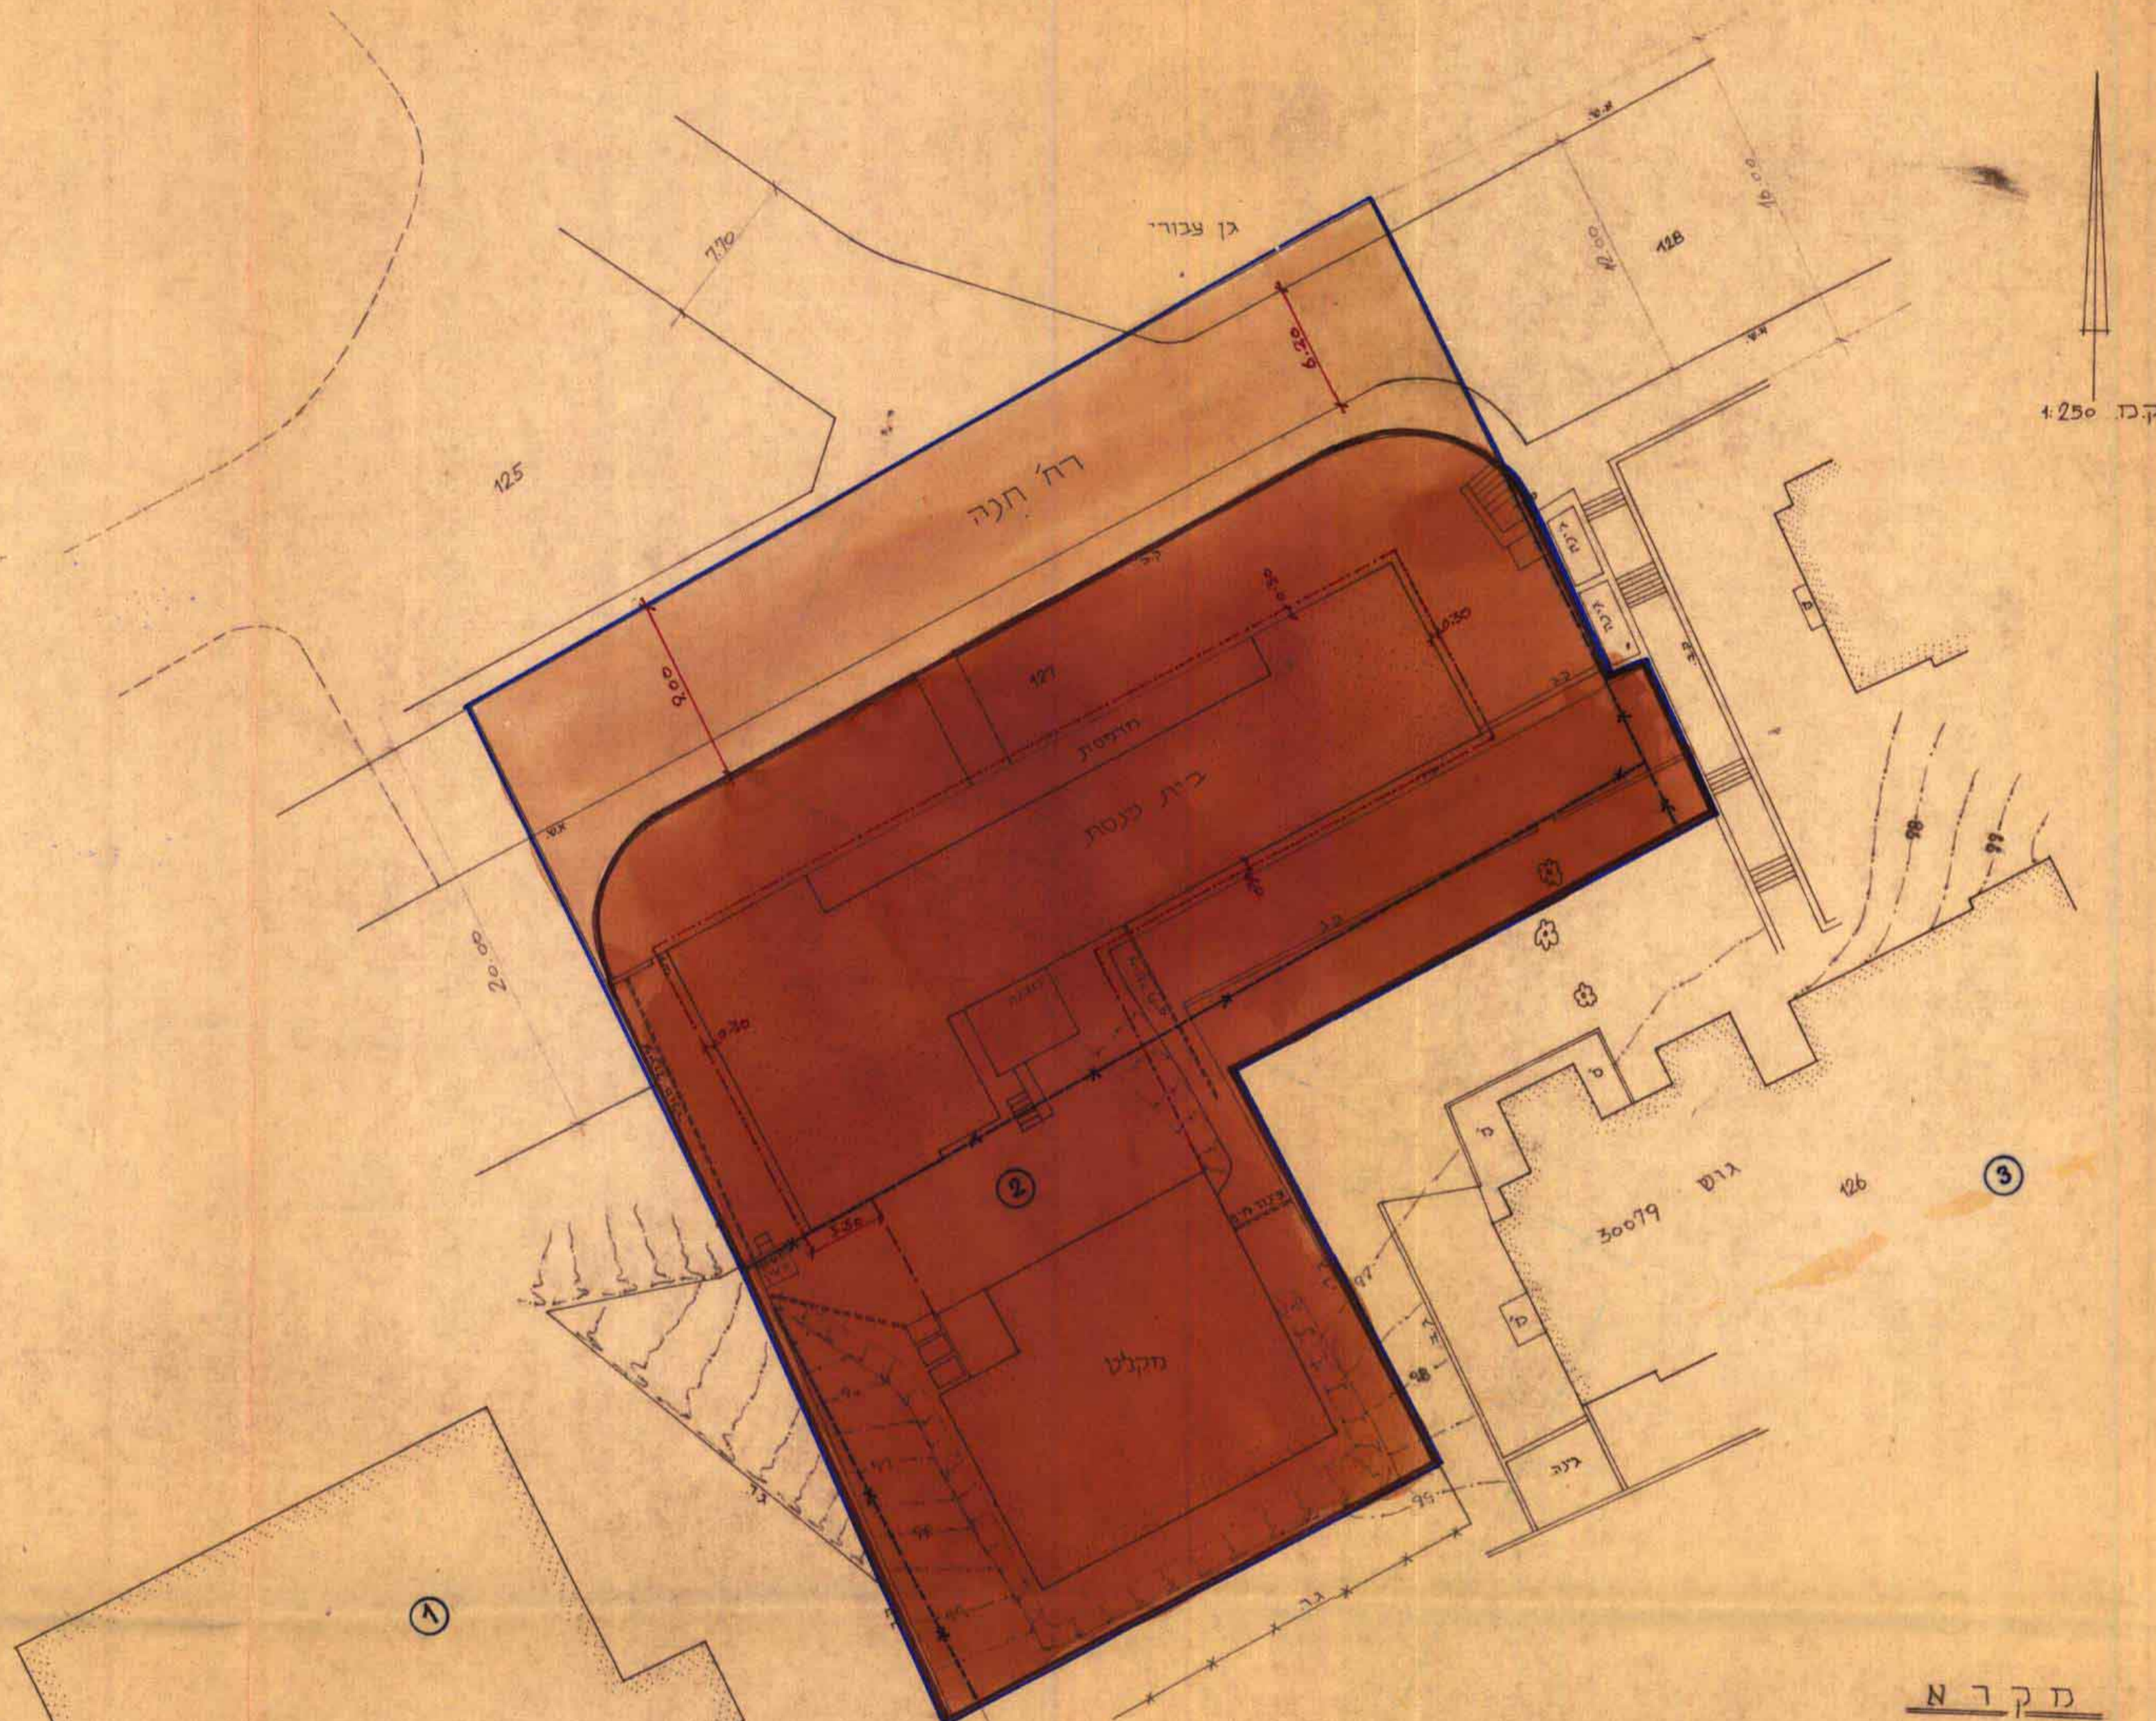

סקר א

- גבול התכנית
- דרך קימת או מאושרת
- בתין קיים
- קו-בנין חופע
- מספר מגרש מאושר
- מספר חלקה
- גבול מגרש לביטול
- גבול חדש של מגרש
- שטח לבנין צבורי

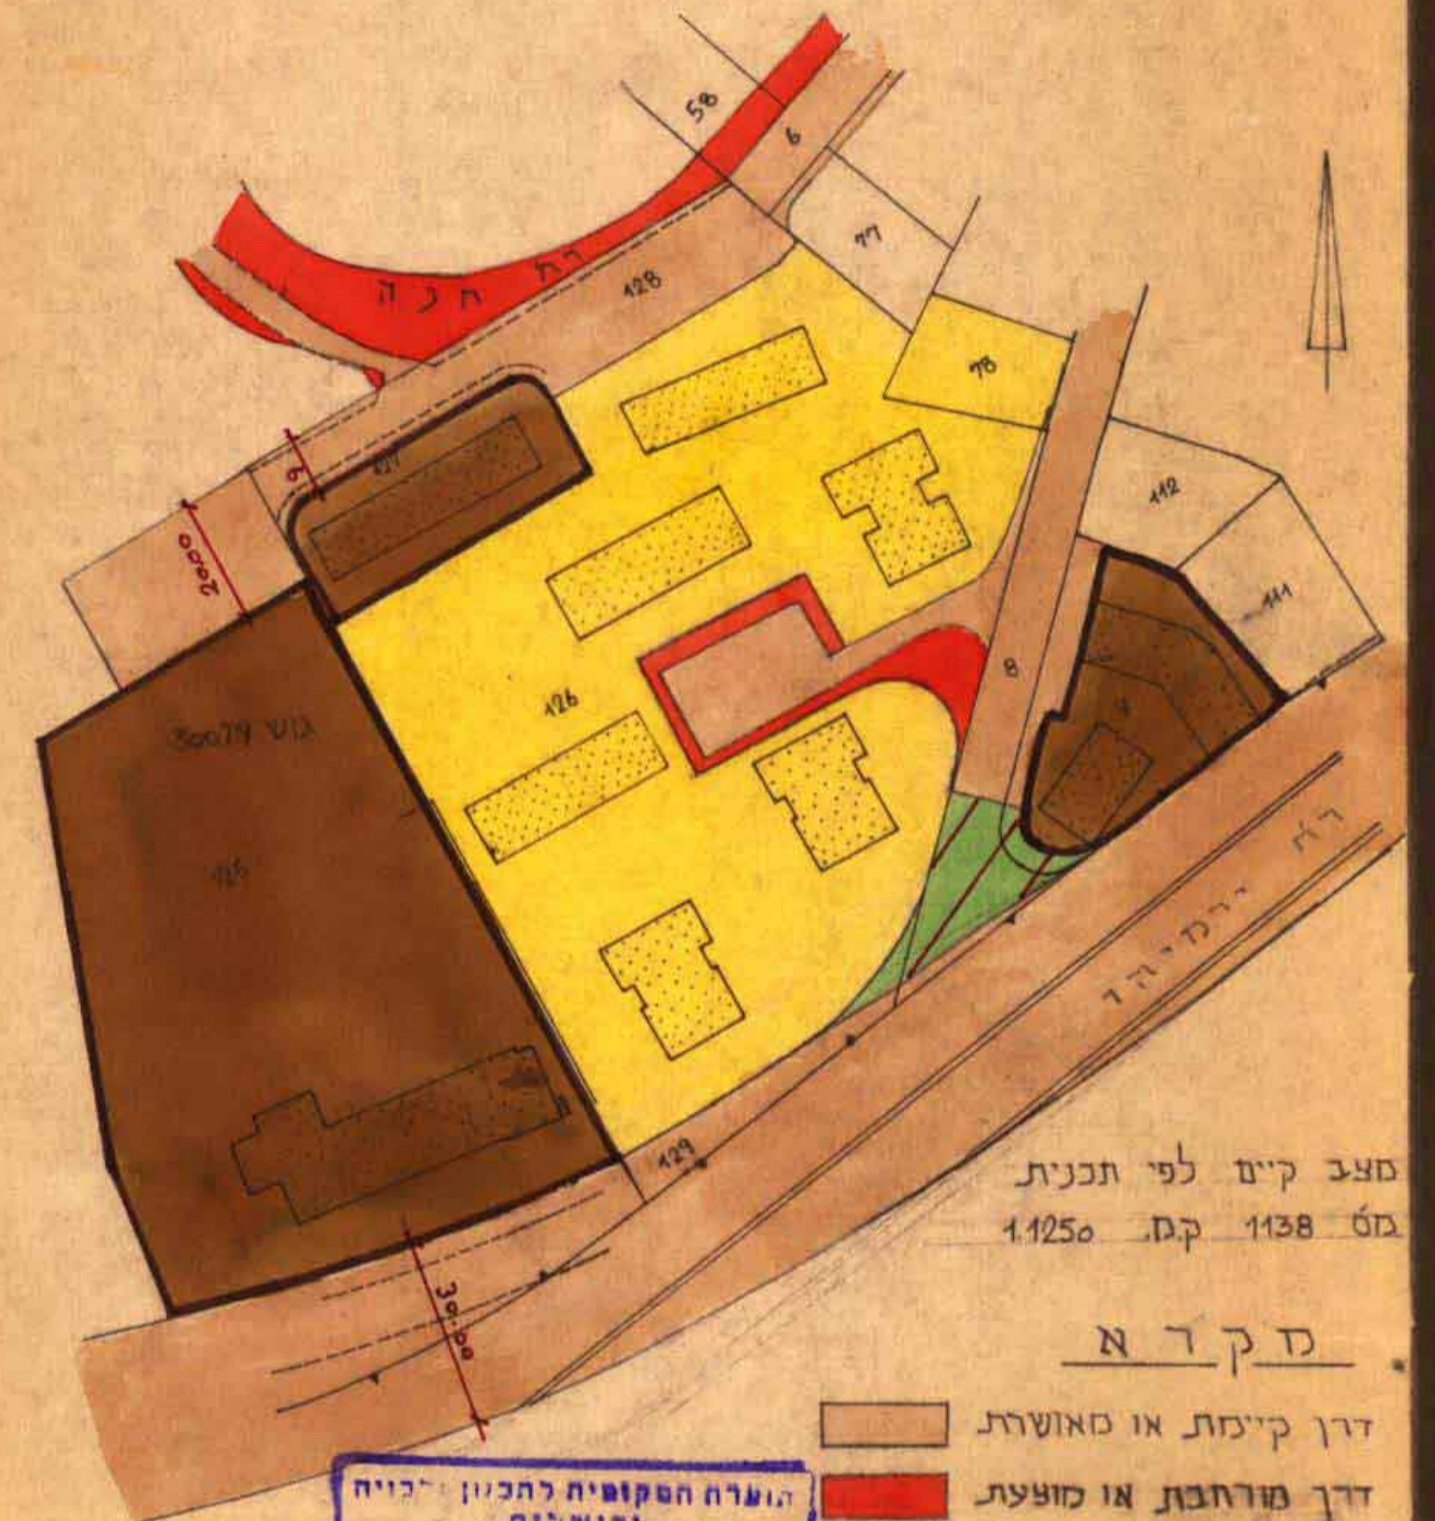


מצב קיים לפי תכנית מס 1138 קמ 1125

סקר ב

- דרך קימת או מאושרת
- דרך מרחבת או חופעת
- אזור מגורים 3
- שטח לבנין צבורי
- שטח צנור פטח
- דרך לביטול

הועדה המקומית לתכנון וירושלים
 ת. חתון שיד מס 2977
 22.2.81
 ירושלים

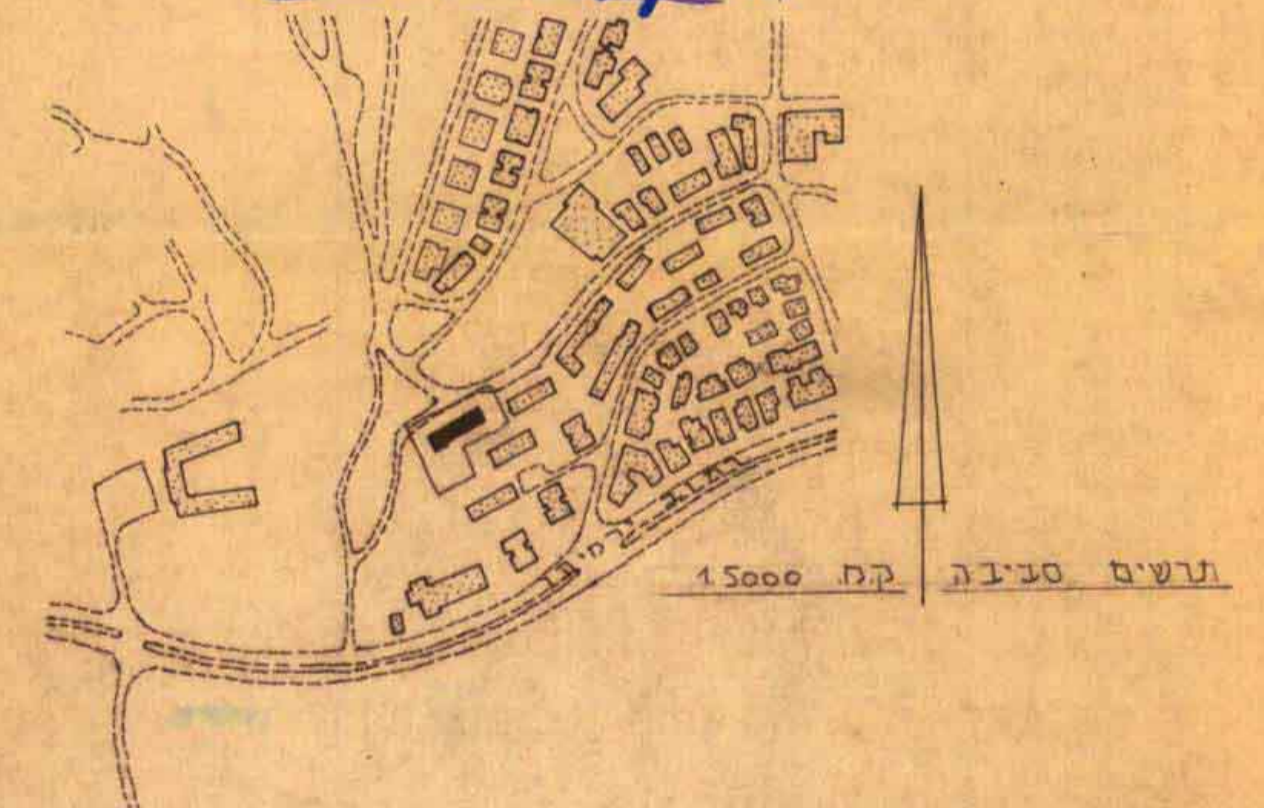

משרד הפנים מחוז ירושלים
 חוק התכנון והבניה תשס"ה - 1965
 איור תכנית

משרד הפנים מחוז ירושלים
 חוק התכנון והבניה תשס"ה - 1965
 תסקיר תכנית