
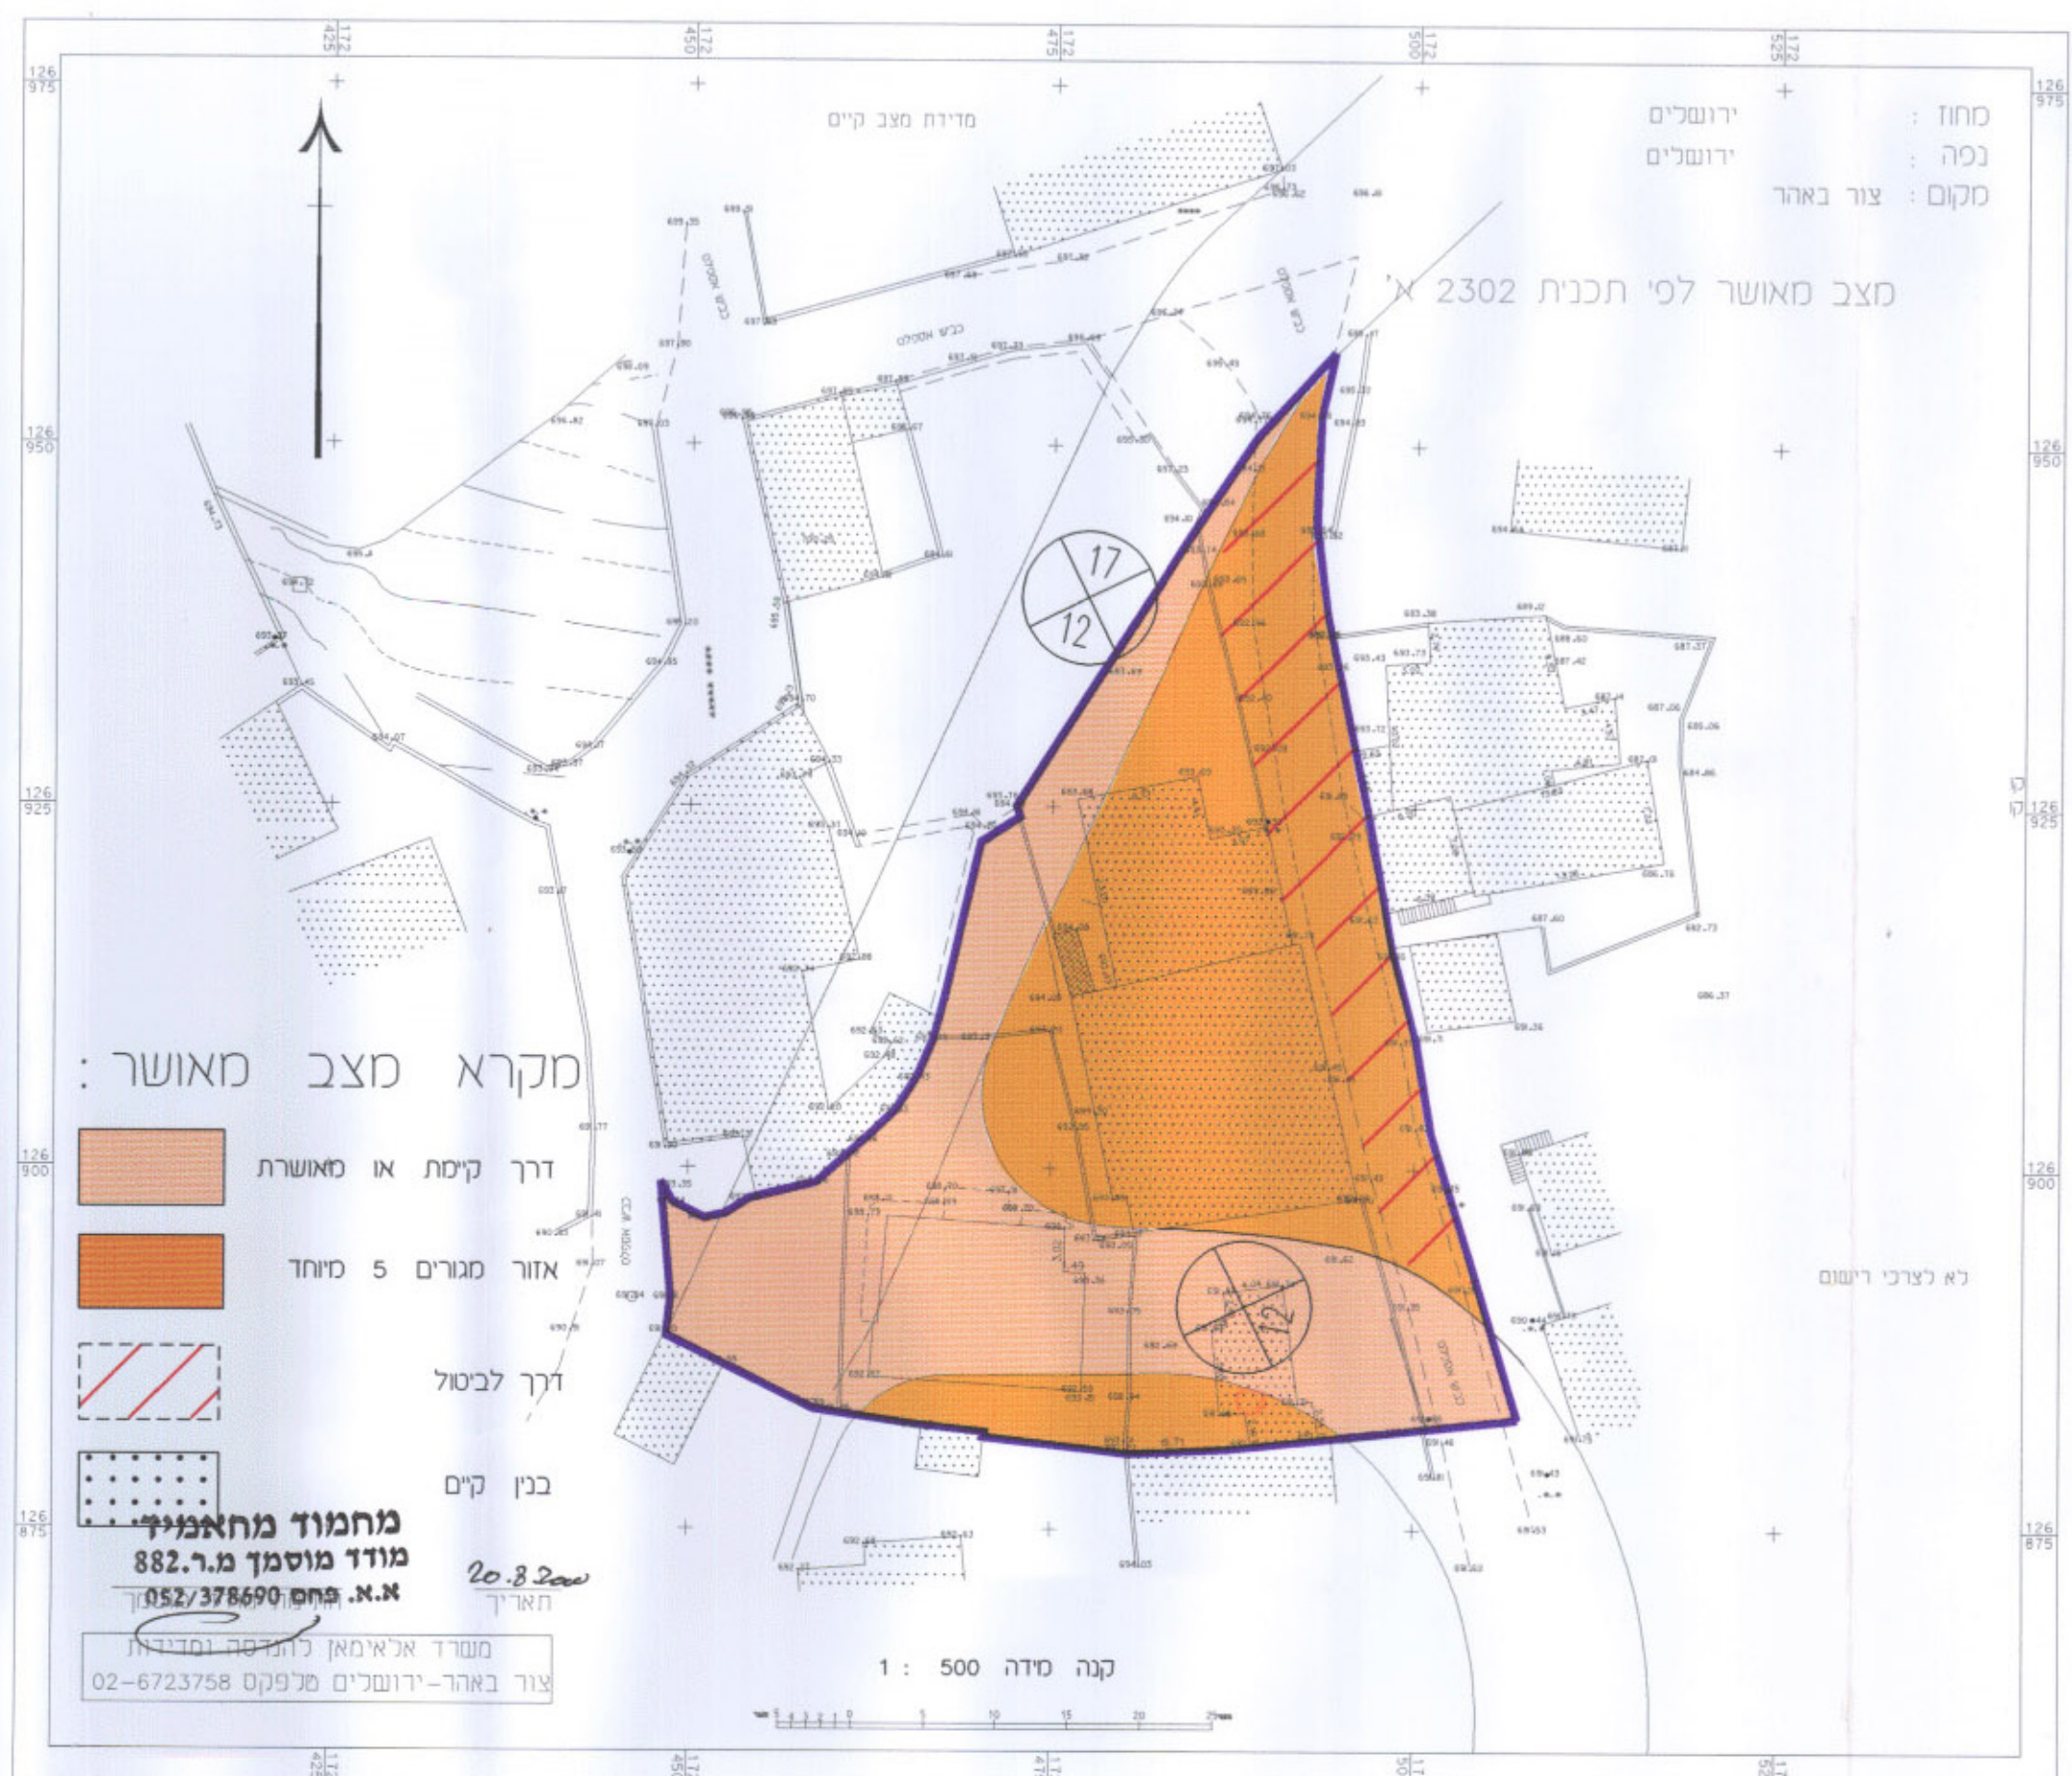


תרשים הסביבה קנה מידה 1 : 10000

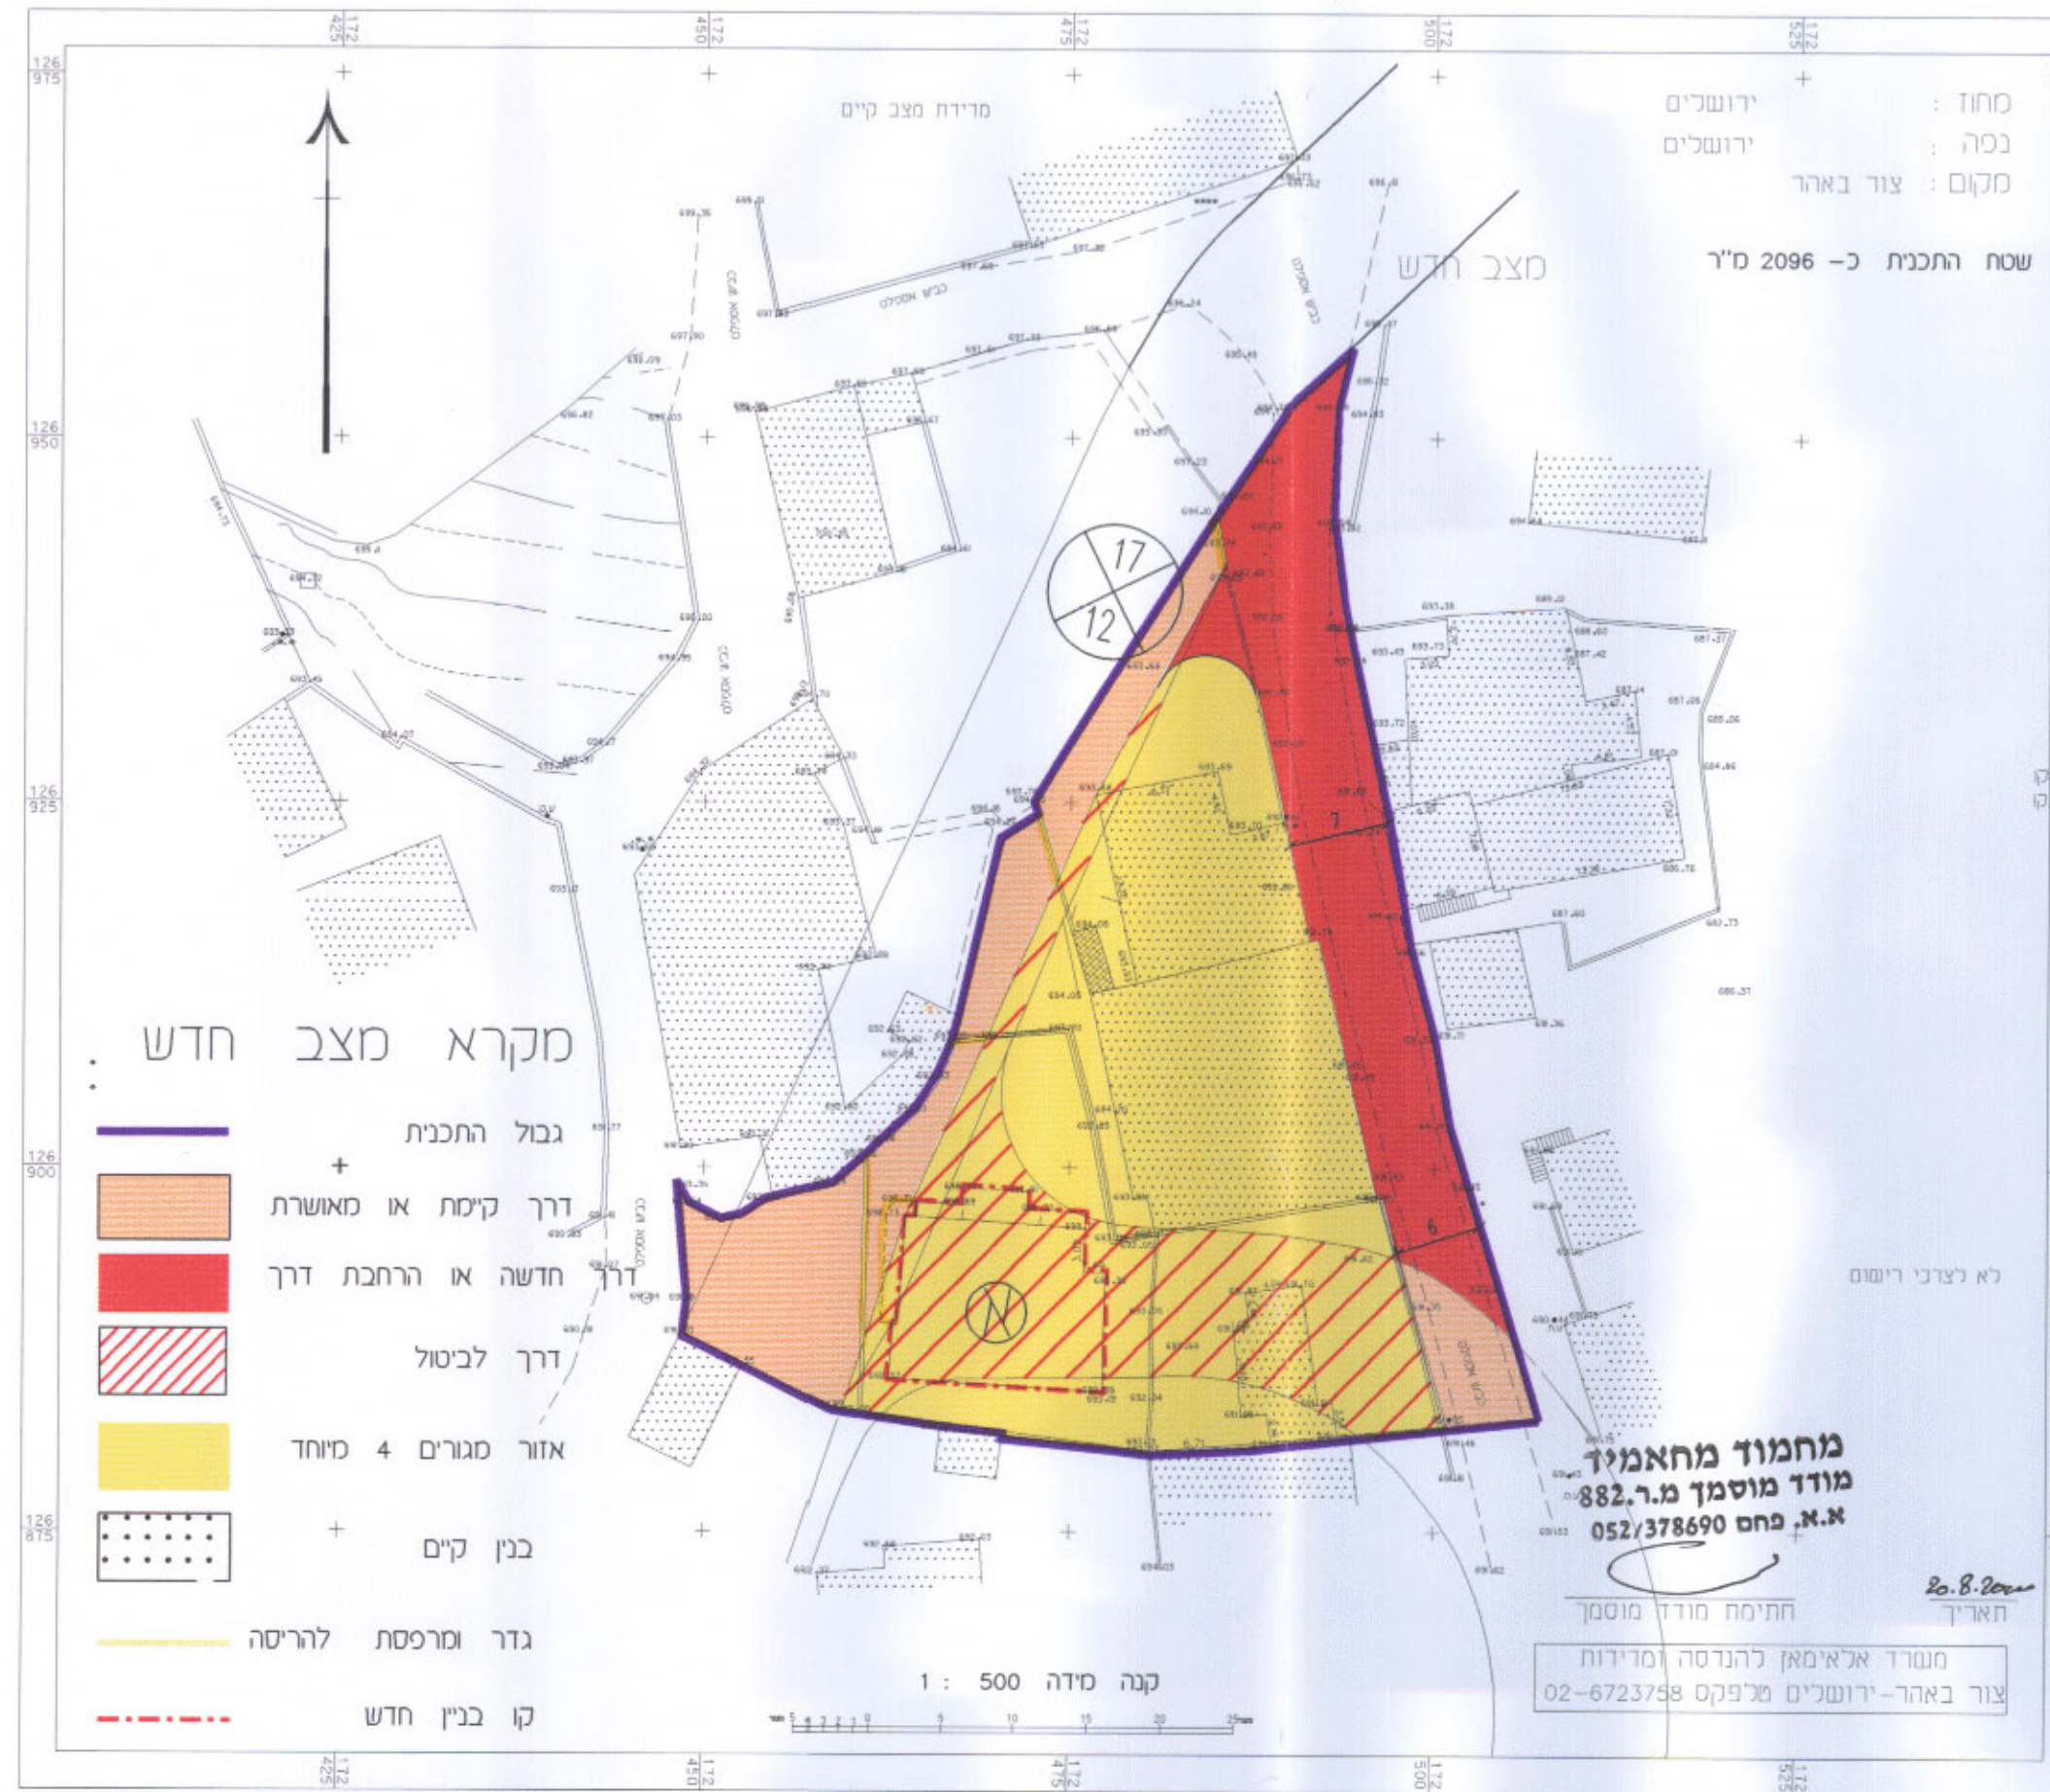

מחוז ירושלים
מרחב תכנון מקומי ירושלים
תכנית מס' 6686
שינוי מס' 2 / 99 לתכנית מס' 2302 א'
(שינוי תכנית מתאר מקומית)

תשרים
ק.מ. 1 : 500

בעל הקרקע : ג'מאל מוחמד אבו כף
צור באחר ירושלים
טל. 02 - 6711429

מגיש התכנית : ג'מאל מוחמד אבו כף
צור באחר ירושלים
טל. 02 - 6711429

המתכננים :
רונאל אדריכלים
יד חרוצים 4 ירושלים 93420
טל 02-6731162 דפ"ס 02-6738570

הפקדת תכנית מס' 60686
הועדה המחוזית החליטה להפקיד את התכנית
בשיבה מס' 510 ביום 4.8.2000