

שם הגוש	חם החלקה	שטח החלקה בנ"מ	באזורים באגודת יישובים	באזורים	לדך	באזורים
30007	22	812	784	96.5	28	25
	23	876	876	100	—	—
	24	797	797	100	—	—
סה		2485	2457	98.57	28	1.13

1706

# מרחב תכנון מקומי ירושלים

גשריט מצודף לתכנית תכנון עיר מס. 1706  
שני מס. 81 שנת 1970 לתכנית מתאר ירושלים מס. 62


אזור החלקות 22, 23, 24 בגוש 30007  
הקמת 2 בנינים על החלקה המאוחדת ושני בקרי בנין  
בין הרחובות הלה - הפולצים בשכונת קטמון

ק"מ 1:250


הועדה המקומית לתכנון ולבניה ירושלים  
תכנית חבון עיר מס. 1706  
הרישה בשיבה מס. 10.111  
נרשם על אישור התכנית הו"ל להפקה לפי התנאים הכלולים ברוח  
יושב ראש  
מנהל תכנון

חוק התכנון והבניה חש"ב-1965  
מרחב תכנון מקומי  
תכנית מס. 1706  
הועדה המקומית בשיבתה מס. 152  
מס. 9.5.1972  
התכנית נכנסה לתוקף  
סגן מנהל תכנון

משרד הפנים  
חוק התכנון והבניה חש"ב-1965  
מרחב תכנון מקומי  
מס. 1706  
מס. 205  
מס. 29.1.74  
מס. 29.1.74  
מס. 29.1.74

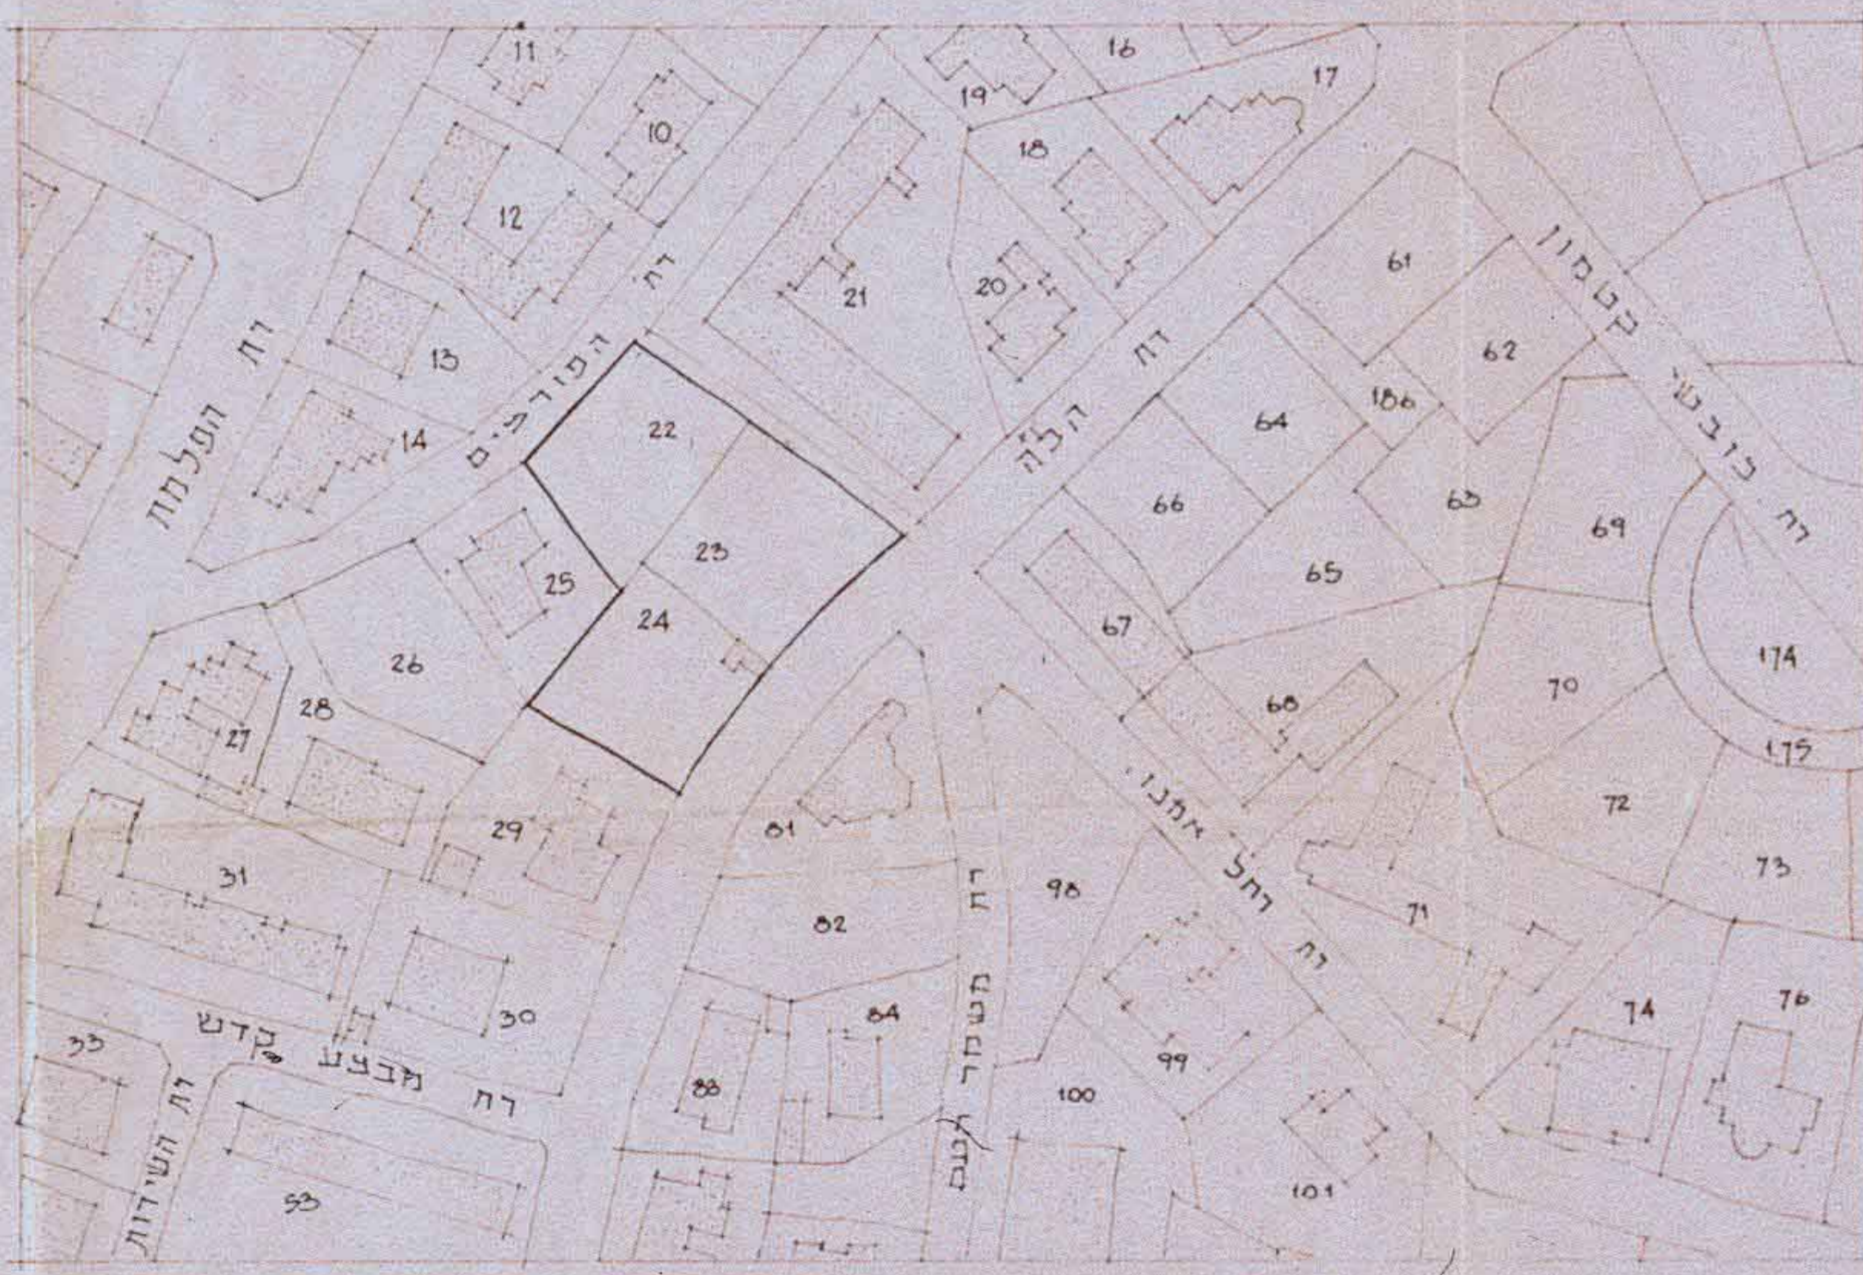

תכנית תכנון 1:250

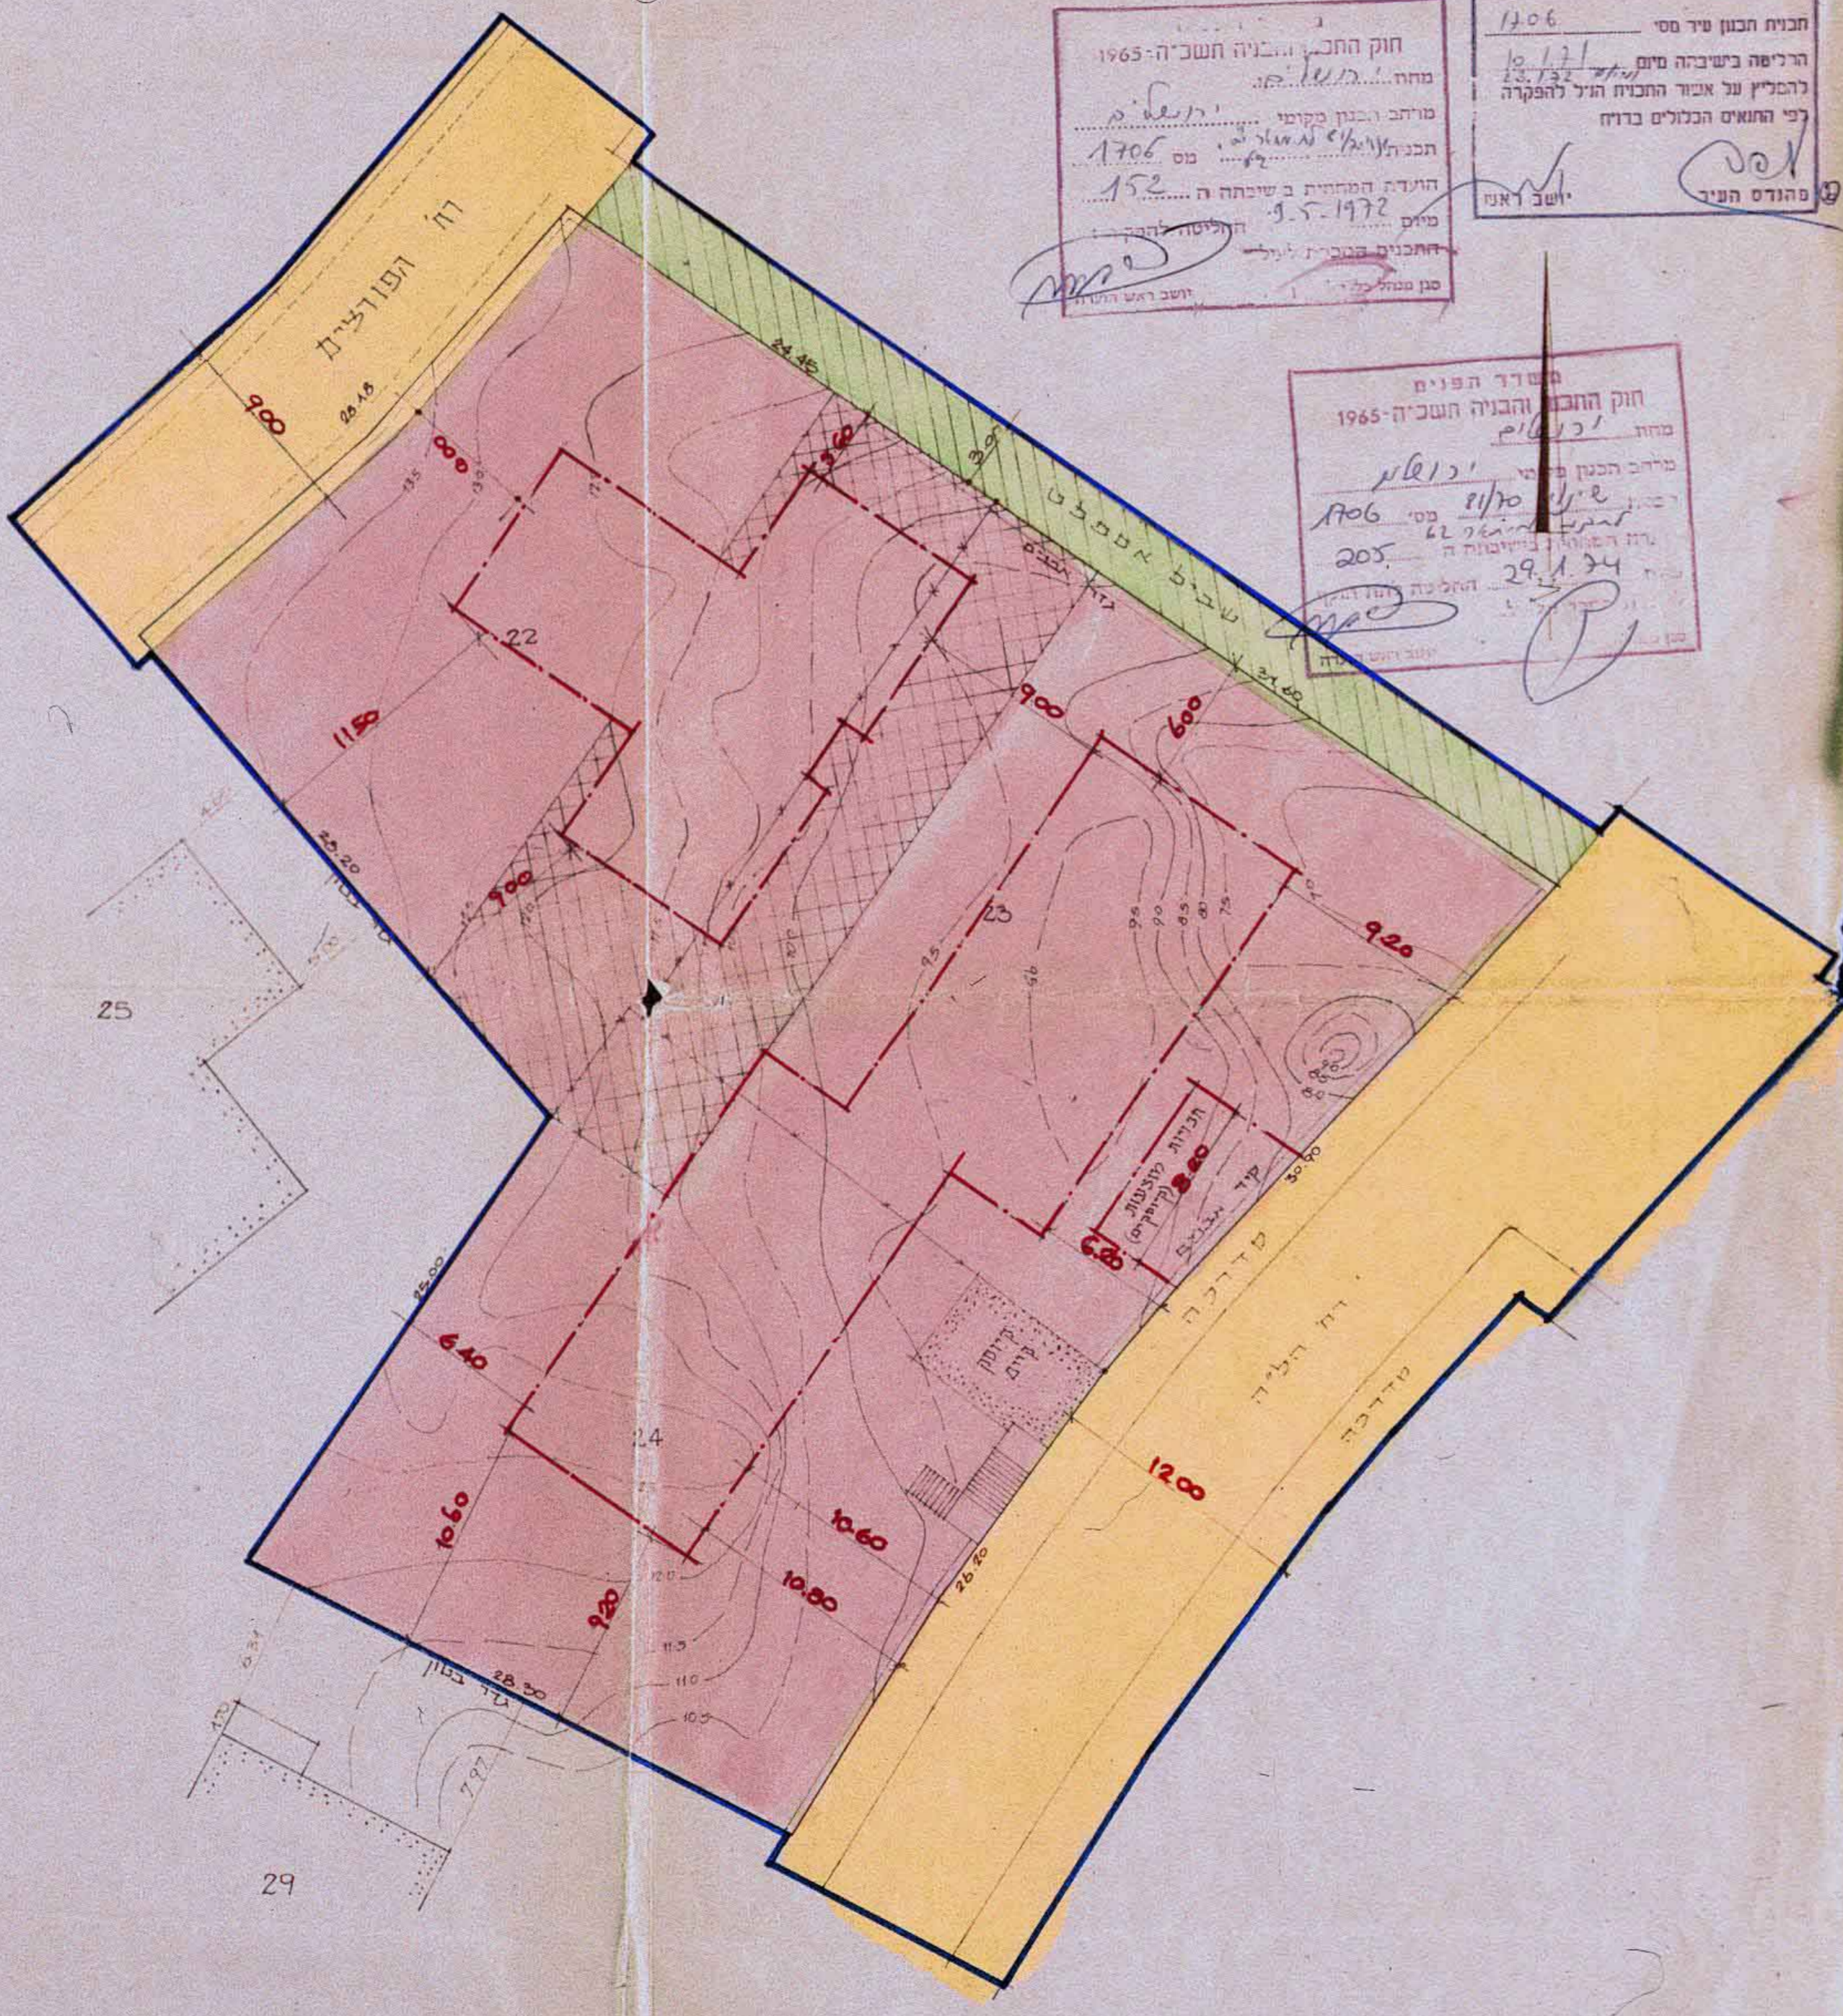

תקנת היוזמים  
תקנת בעלי הקרקע  
תקנת המתכנן  
תאריך  
25.11.1971  
15.11.71  
15.12.70

- חוקים
- גבול תוכנית
  - דון קינה או לאושף
  - אזור מגורים 1
  - גבול חלקה לבטול
  - קו בנין מוצע
  - גבול חוקי
  - שביל לחולצי וגל
  - חצר צמודה לגו הידורים

הודעה  
אין התנגדות מצדו לביטול התוכנית  
המאפשרת אולם התוספת גובה קוה אולם  
בשטח מספרים המספרים יורג בגלל זכויות  
בשטח נמו כל חזרה או בגובה הסכמת  
כל רשות נוספת לקו כל דין.  
מינהל מקרקעי ישראל  
תאריך  
25.11.1971