


מרחב תכנון מקומי ירושלים
 תכנית בנין ערים מפורטת מס' 1402
 ייעוד חלק משטח החלקה 25 בגוש 30143
 לשטח להקמת בנין צבורי (ביכ"ס)
 ברחוב יוחנן בן-זנאי שכ' גוקן
 ק.מ. 1:250


מסדר הפנים
 חוק החכונ והבניה תשכ"ה-1965
 מחוז: ירושלים
 מרחב תכנון מקומי: 1402
 תכנית: 27.1.1967
 היעוד: חינוכי
 החלטה לתת תוקף: 23/1/67
 תאריך: 23/1/67
 יושב ראש: [Signature]

ועדת המסורה לתכנון ולבניה
 ירושלים
 תכנית בע. ספורט מס' 1402
 תאריך: 27.1.1967
 יושב ראש: [Signature]

מסדר הפנים
 חוק החכונ והבניה תשכ"ה-1965
 מחוז: ירושלים
 מרחב תכנון מקומי: 1402
 תכנית: 27.1.1967
 היעוד: חינוכי
 החלטה לתת תוקף: 23/1/67
 תאריך: 23/1/67
 יושב ראש: [Signature]

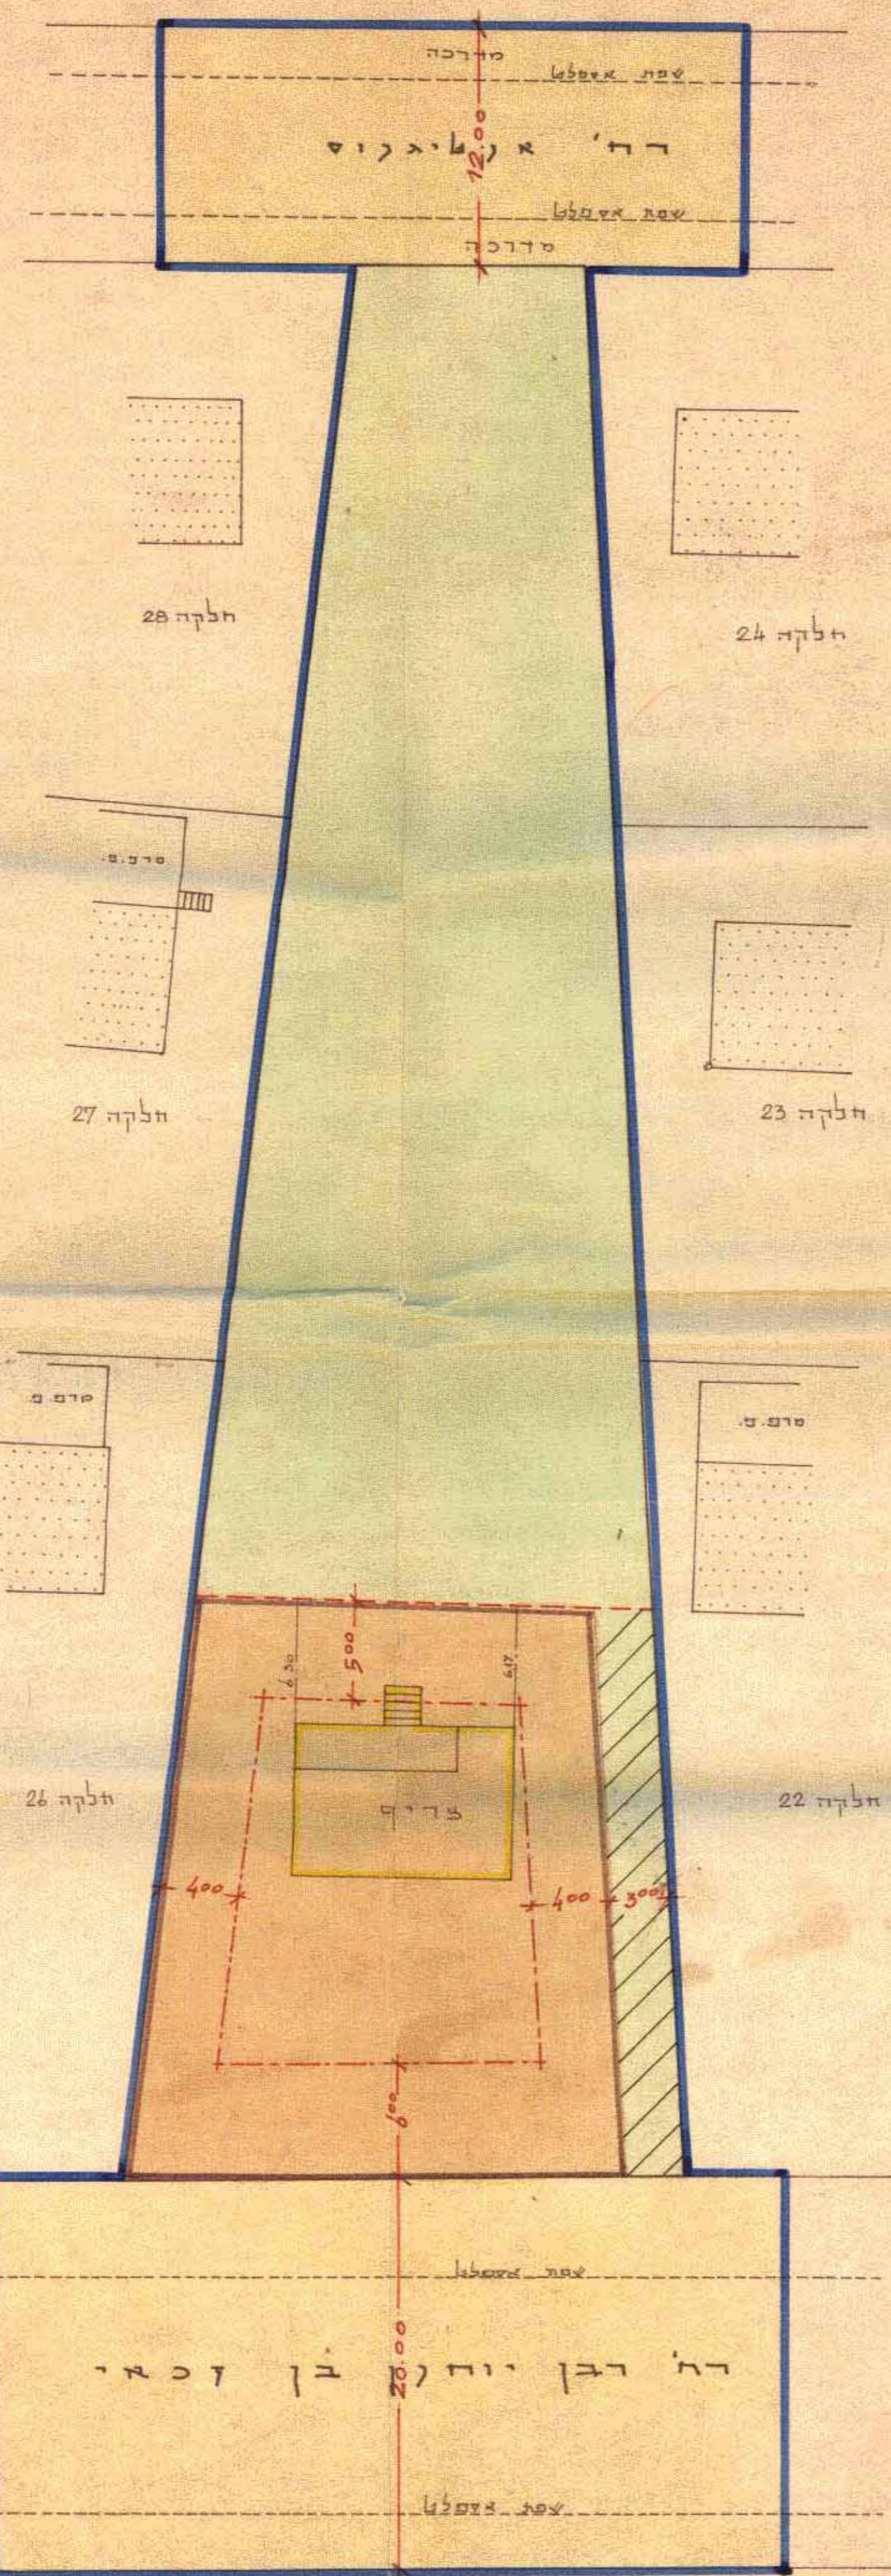

- מ ק ד א :
- גבול התכנית
 - דרך קיימת או מאולדת
 - גבול חדש של המגרש
 - שטח להקמת בנין צבורי (ביכ"ס)
 - שטח צבורי
 - בנין להריסה
 - קו בנין
 - מעבר להולכי רגל

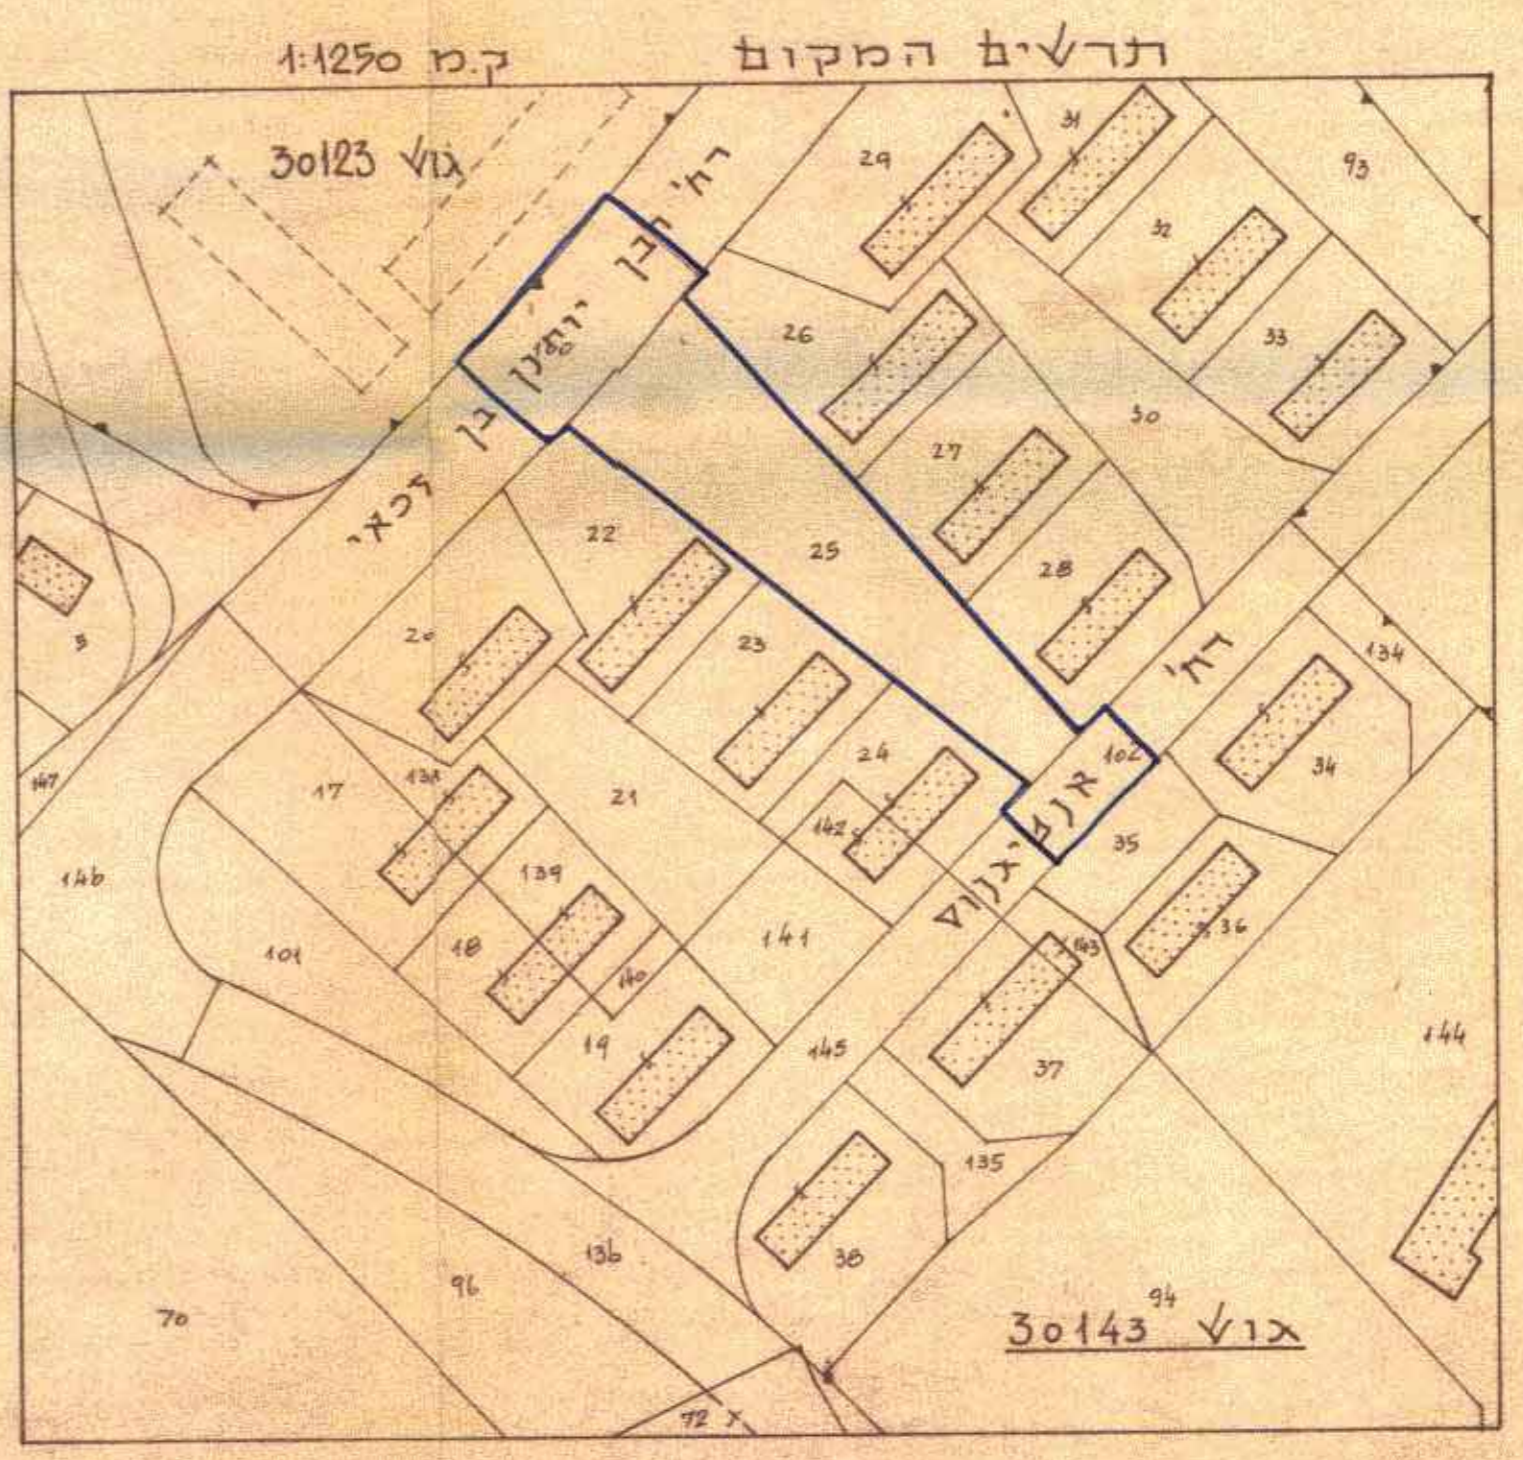

חתימת בעל הקרקע

[Handwritten signature]