

מחוז: ירושלים
 נפה: ירושלים
 עיר: ירושלים
 מקום: רח' הרב עוזיאל 131
 גוש: 30341 חלקה: 237
 שטח: 0.555 מ.ד.

מס' סדרו: י.ס. 1

מקרא מצב חדש

	גבול התכנית
	אזור מגורים 1 מיוחד
	בנין קיים
	גבול חלקה
	מס' חלקה 237
	קובעין מידה לתוספת



ת.ר.ש.ים הסביבה ג.ת. 1:5000

לא לצרכי רושום


יעקב סומך מודד מוסמך
 מ.ר. 322 טלפון 02-2816442
 ת.ד. 1395 ירושלים 91012
 28.5.97

יעקב סומך מודד מוסמך
 מ.ר. 322 טלפון 02-2816442
 ת.ד. 1395 ירושלים 91012
 16.2.99


הערות

1. המדידה תבוססה על נקודות מחשלתיות מנ/מ 1417 ו-מ/מ 1418.

2. הגבה תבוססה על נקודה עירונית מס' 102 בגבה 807.43

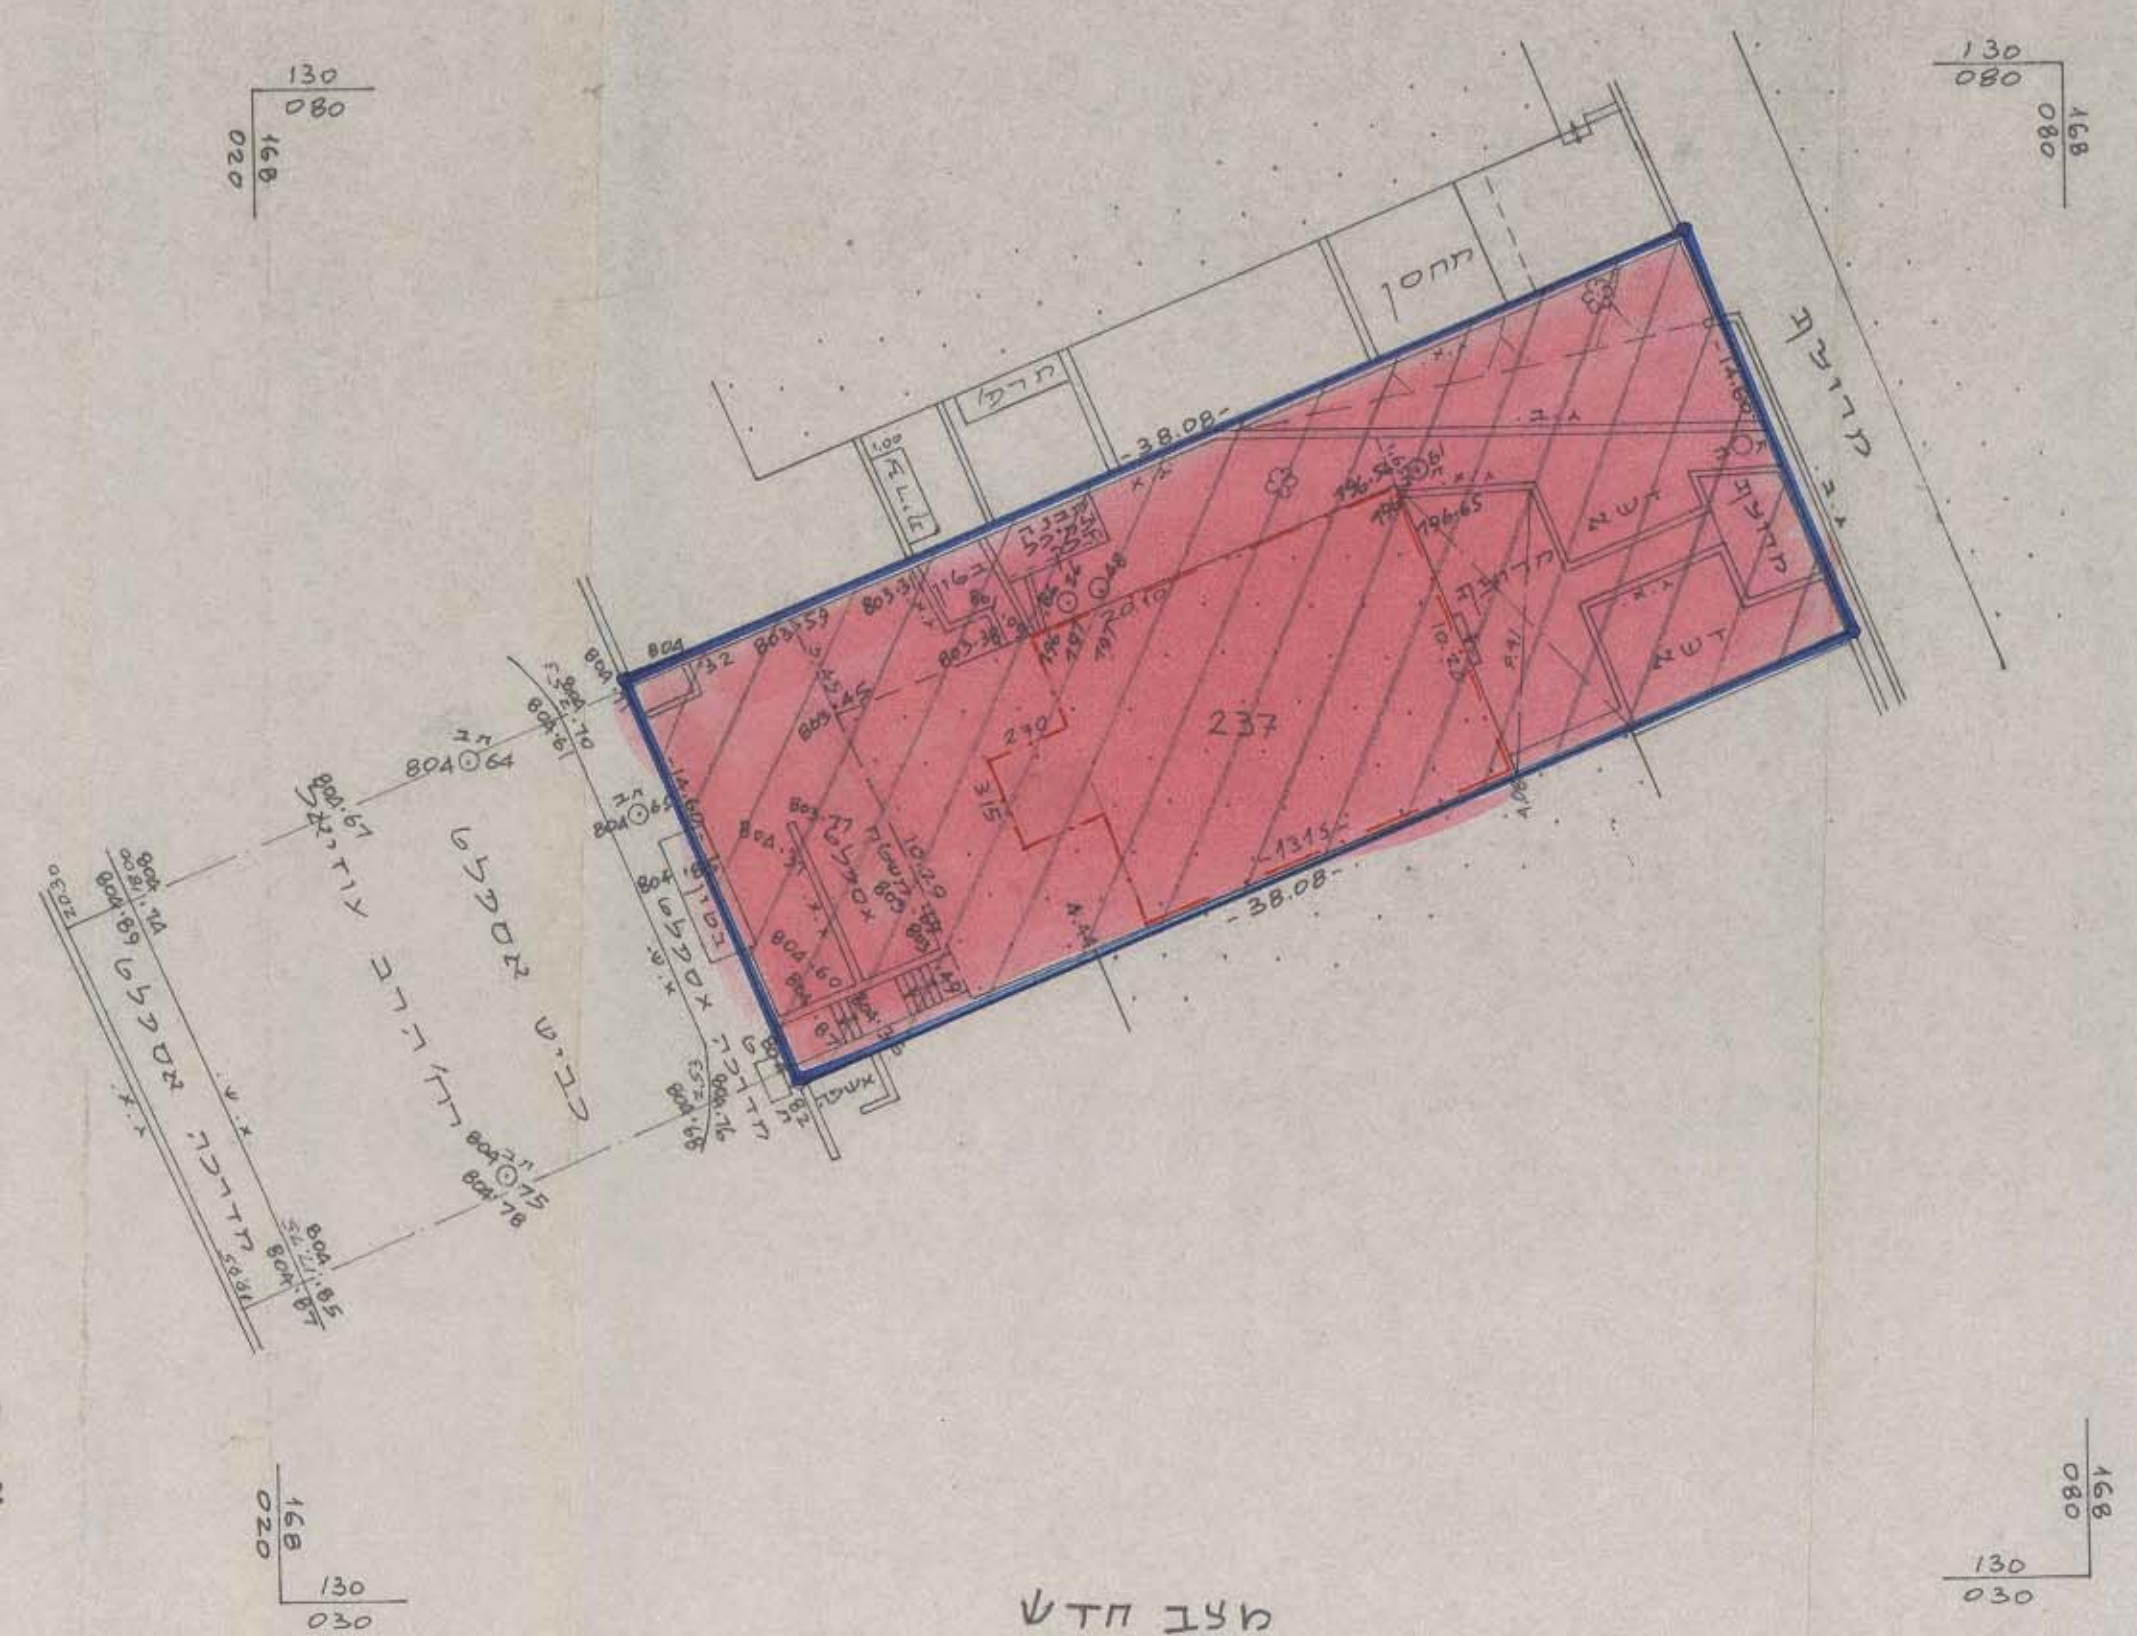

מצב חדש
 יונה מדה 1:250

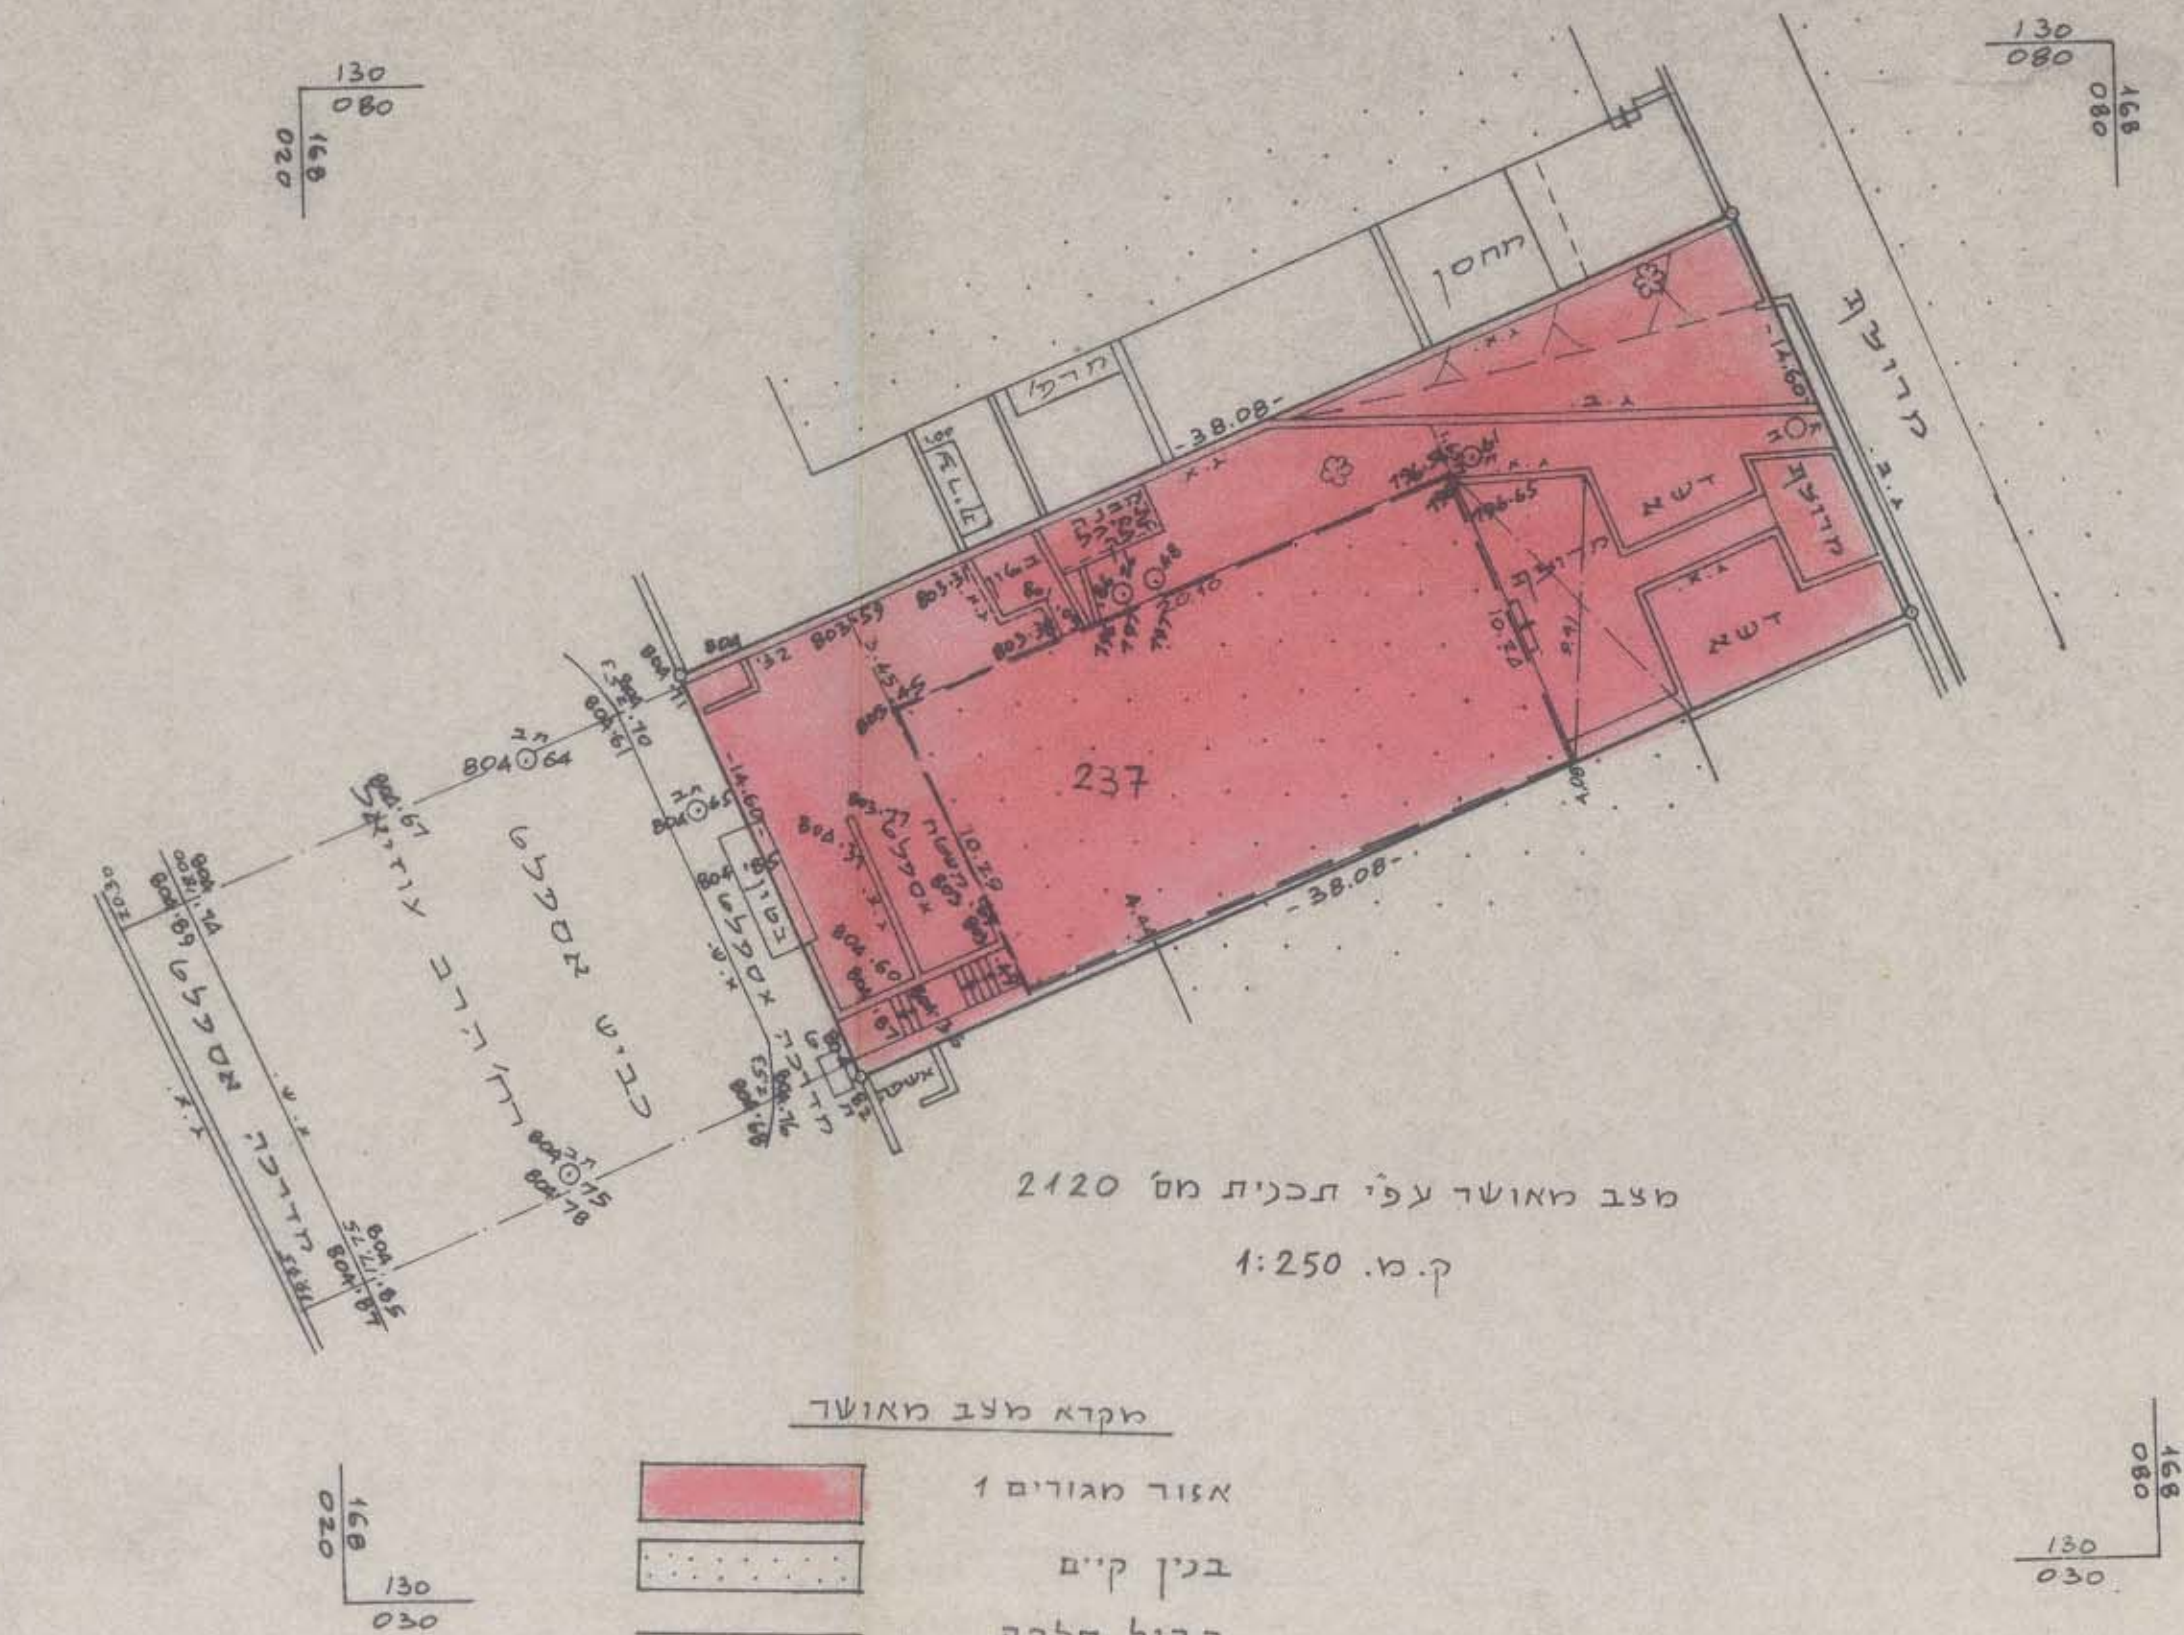

מקרא מצב מאושר

	אזור מגורים 1
	בנין קיים
	גבול חלקה
	מס' חלקה 237
	קו בנין מאושר

מצב מאושר על פי תכנית מס' 2120
 ק.מ. 1:250

משרד הפנים
 לשכת התכנון מחוז ירושלים
 11.03.1999
נתקבל
 חוק מס'

מחוז ירושלים
 מרחב תכנון מקומי ירושלים
 תכנית מס' 5994
 שינוי מס' 1/97 לתוכנית מס' 1042
 לתכנית מס' 2120
 (שינוי תכנית מתאר מקומית)

תשריט
 ק.מ. 1:250

חתימת בעלי הקרקע ומגיש התכנית: *אלי שטיינמן*
 אברהם טרייסטמן דח' עוזיאל 131 י-ם טל. 6418063 5.ת. 17205295
 נתיב נוסף: *אח' יעקב צלנברג*, יעקב יעקוב וקו
 יום נולדו יומי אלוטק. צב קינאי

משרד הפנים מחוז ירושלים
 הפקדת תכנית מס' 5994
 הועדה המחוזית החליטה להפקיד את התכנית
 בושיבה מס' 1189 כיום 10.1.99
 י"ח העדה

י'צחק ברונובילי אדריכל
 דח' התכנון אפרת
 רשיון מס' 23126
 חתימת המתכנן:
 יצחק דונצבלו דח' הגפן 41 אפרת טל. 9933021 3.ת. 1393787

תאריך: 9.3.99