



מחוז : ירושלים
 נפה : ירושלים
 עיר : ירושלים
 שכונה : תלפיות-אזור תעשיה
 גוש 30001 חלקה 47
 שטח החלקה 2.716 ד.
 הוכן עבור
 קני"מ 1:250

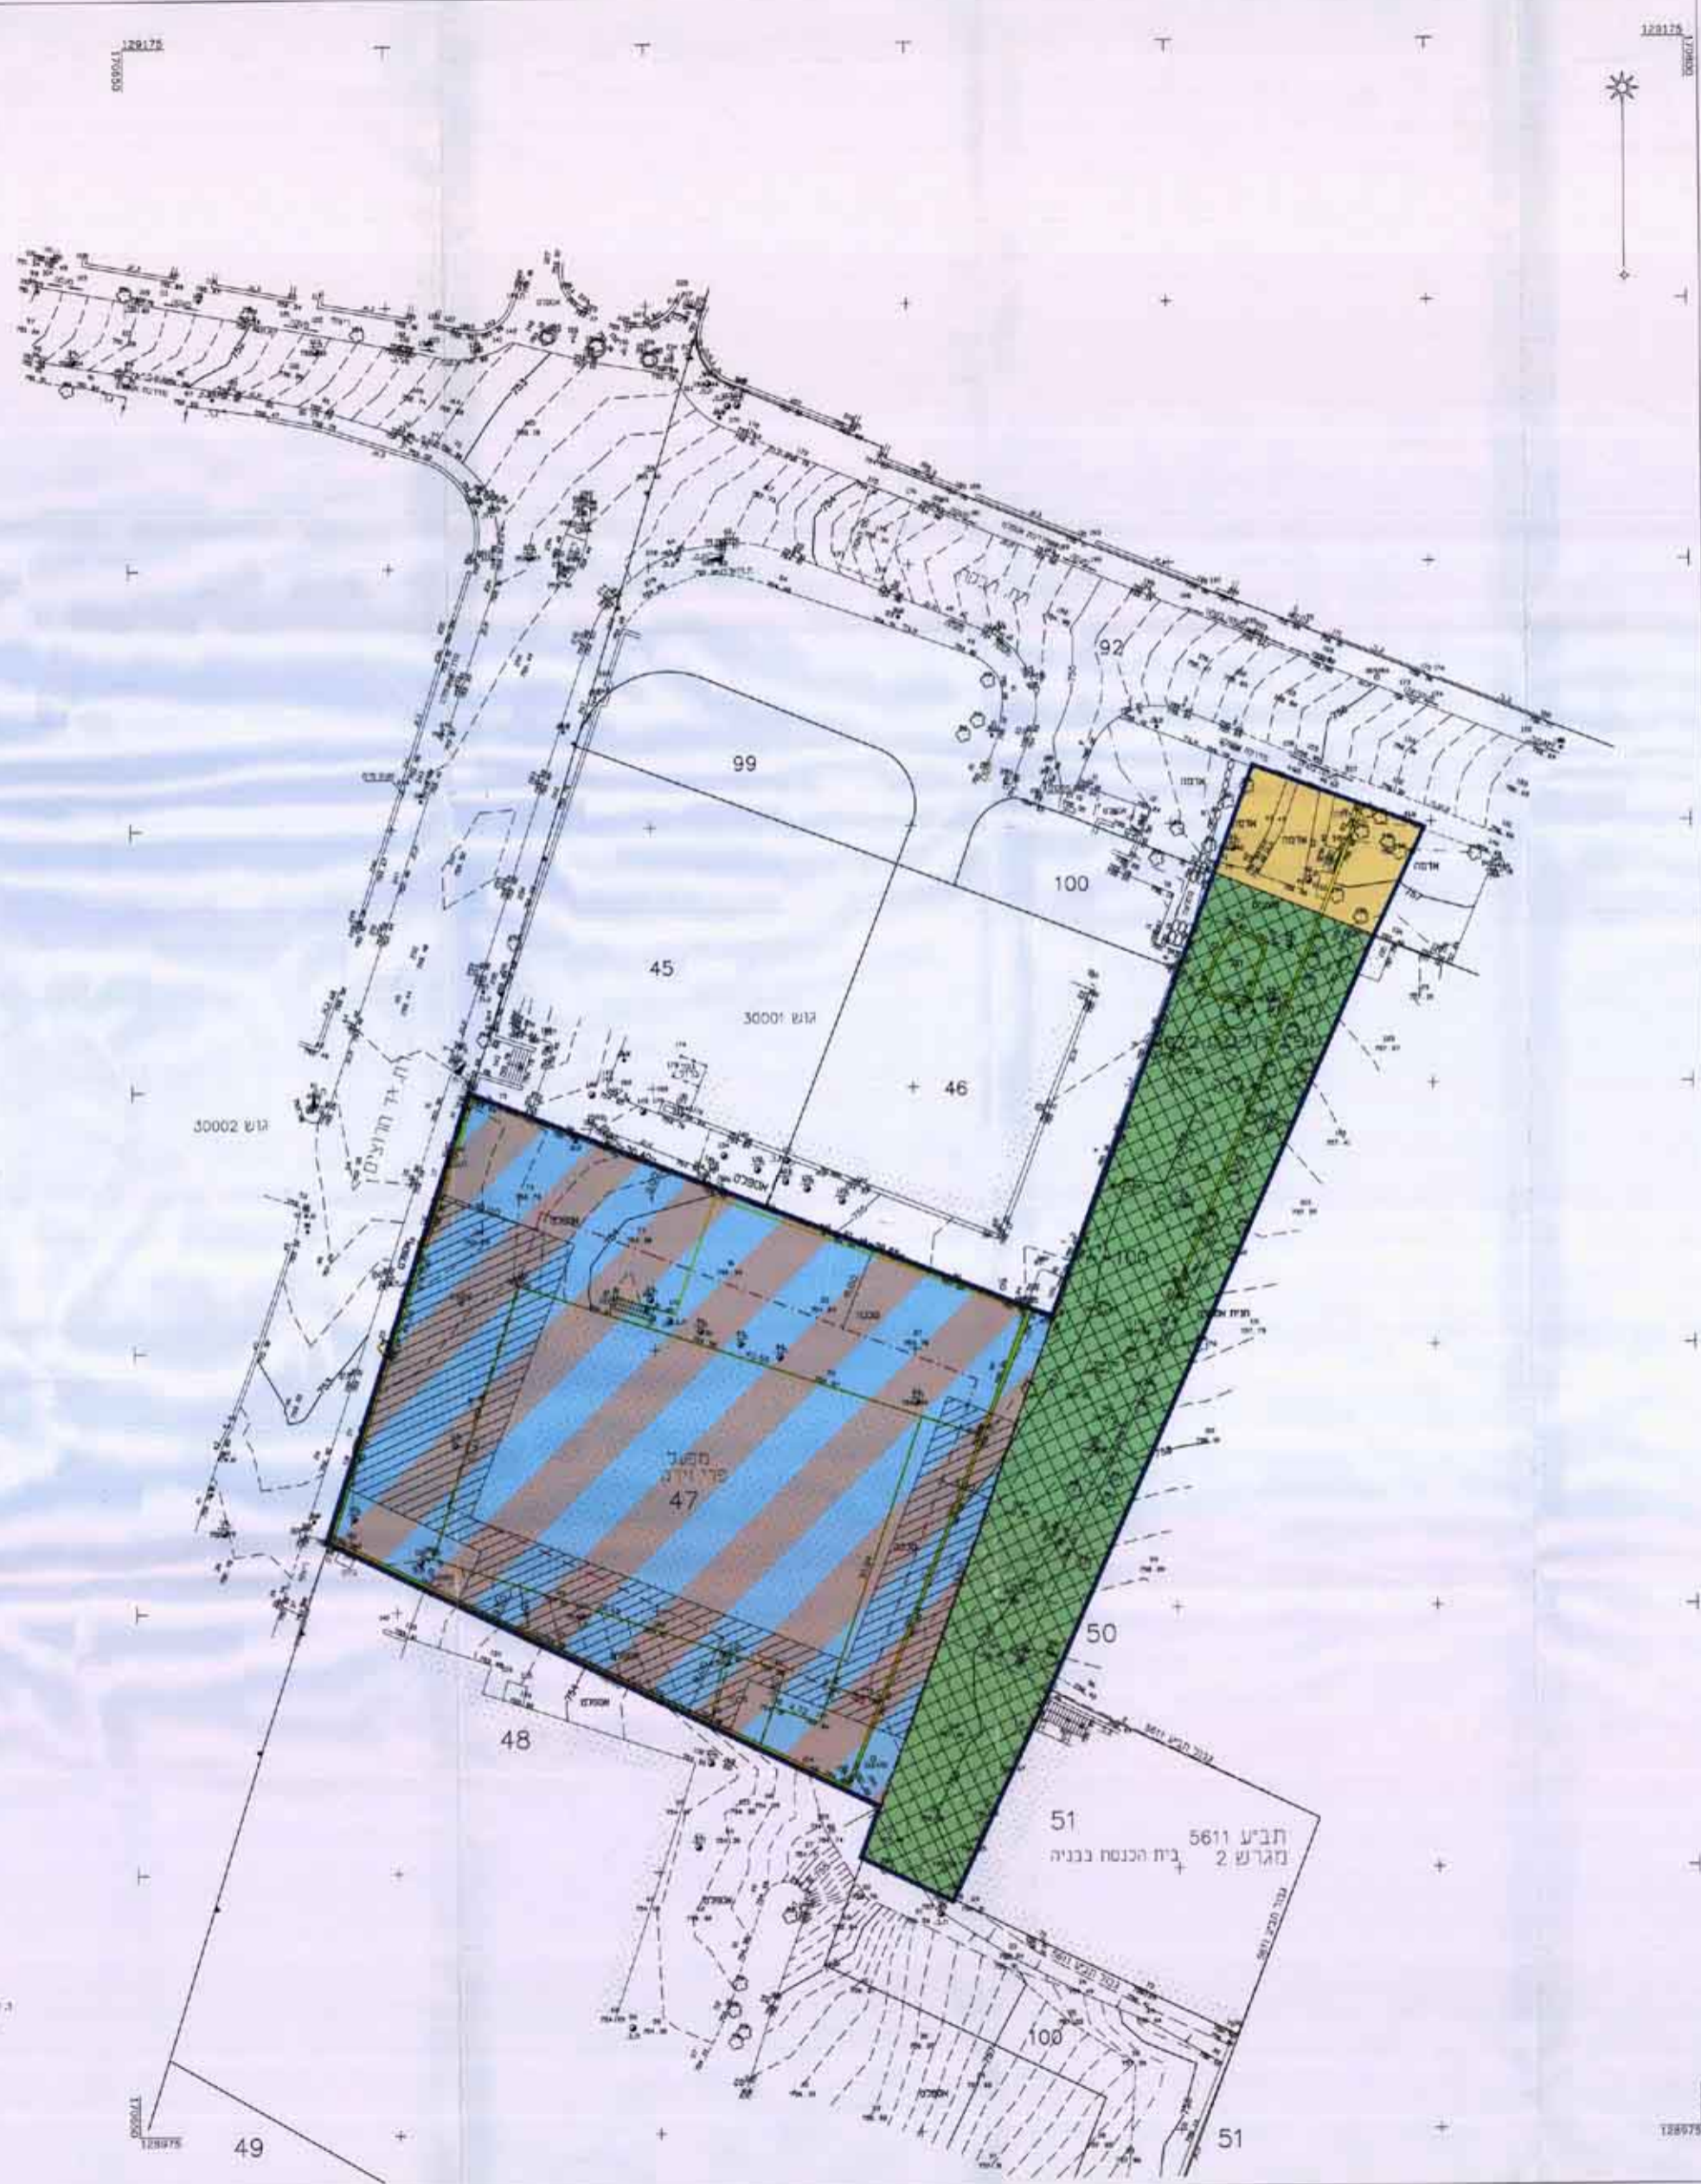

- מקרא מצב מוצע :**
- גבול התכנית
 - דרך משולבת
 - דרך קטנת מאושרת
 - אזור משולב למשרדים ומסחר
 - בנין, גדרות ומדרגות לריסות
 - שטח עם זיקת הגנה לציבור
 - אבול חלקה קיימת
 - חס החלקה קיימת
 - עמ לעוקרה
 - קו בנין מירבי חת קרקעי
 - קו בנין מירבי עילי

מצב מוצע - קני"מ 1:250

מחוז : ירושלים
 נפה : ירושלים
 עיר : ירושלים
 שכונה : תלפיות-אזור תעשיה
 גוש 30001 חלקה 47
 שטח החלקה 2.716 ד.
 הוכן עבור
 קני"מ 1:250

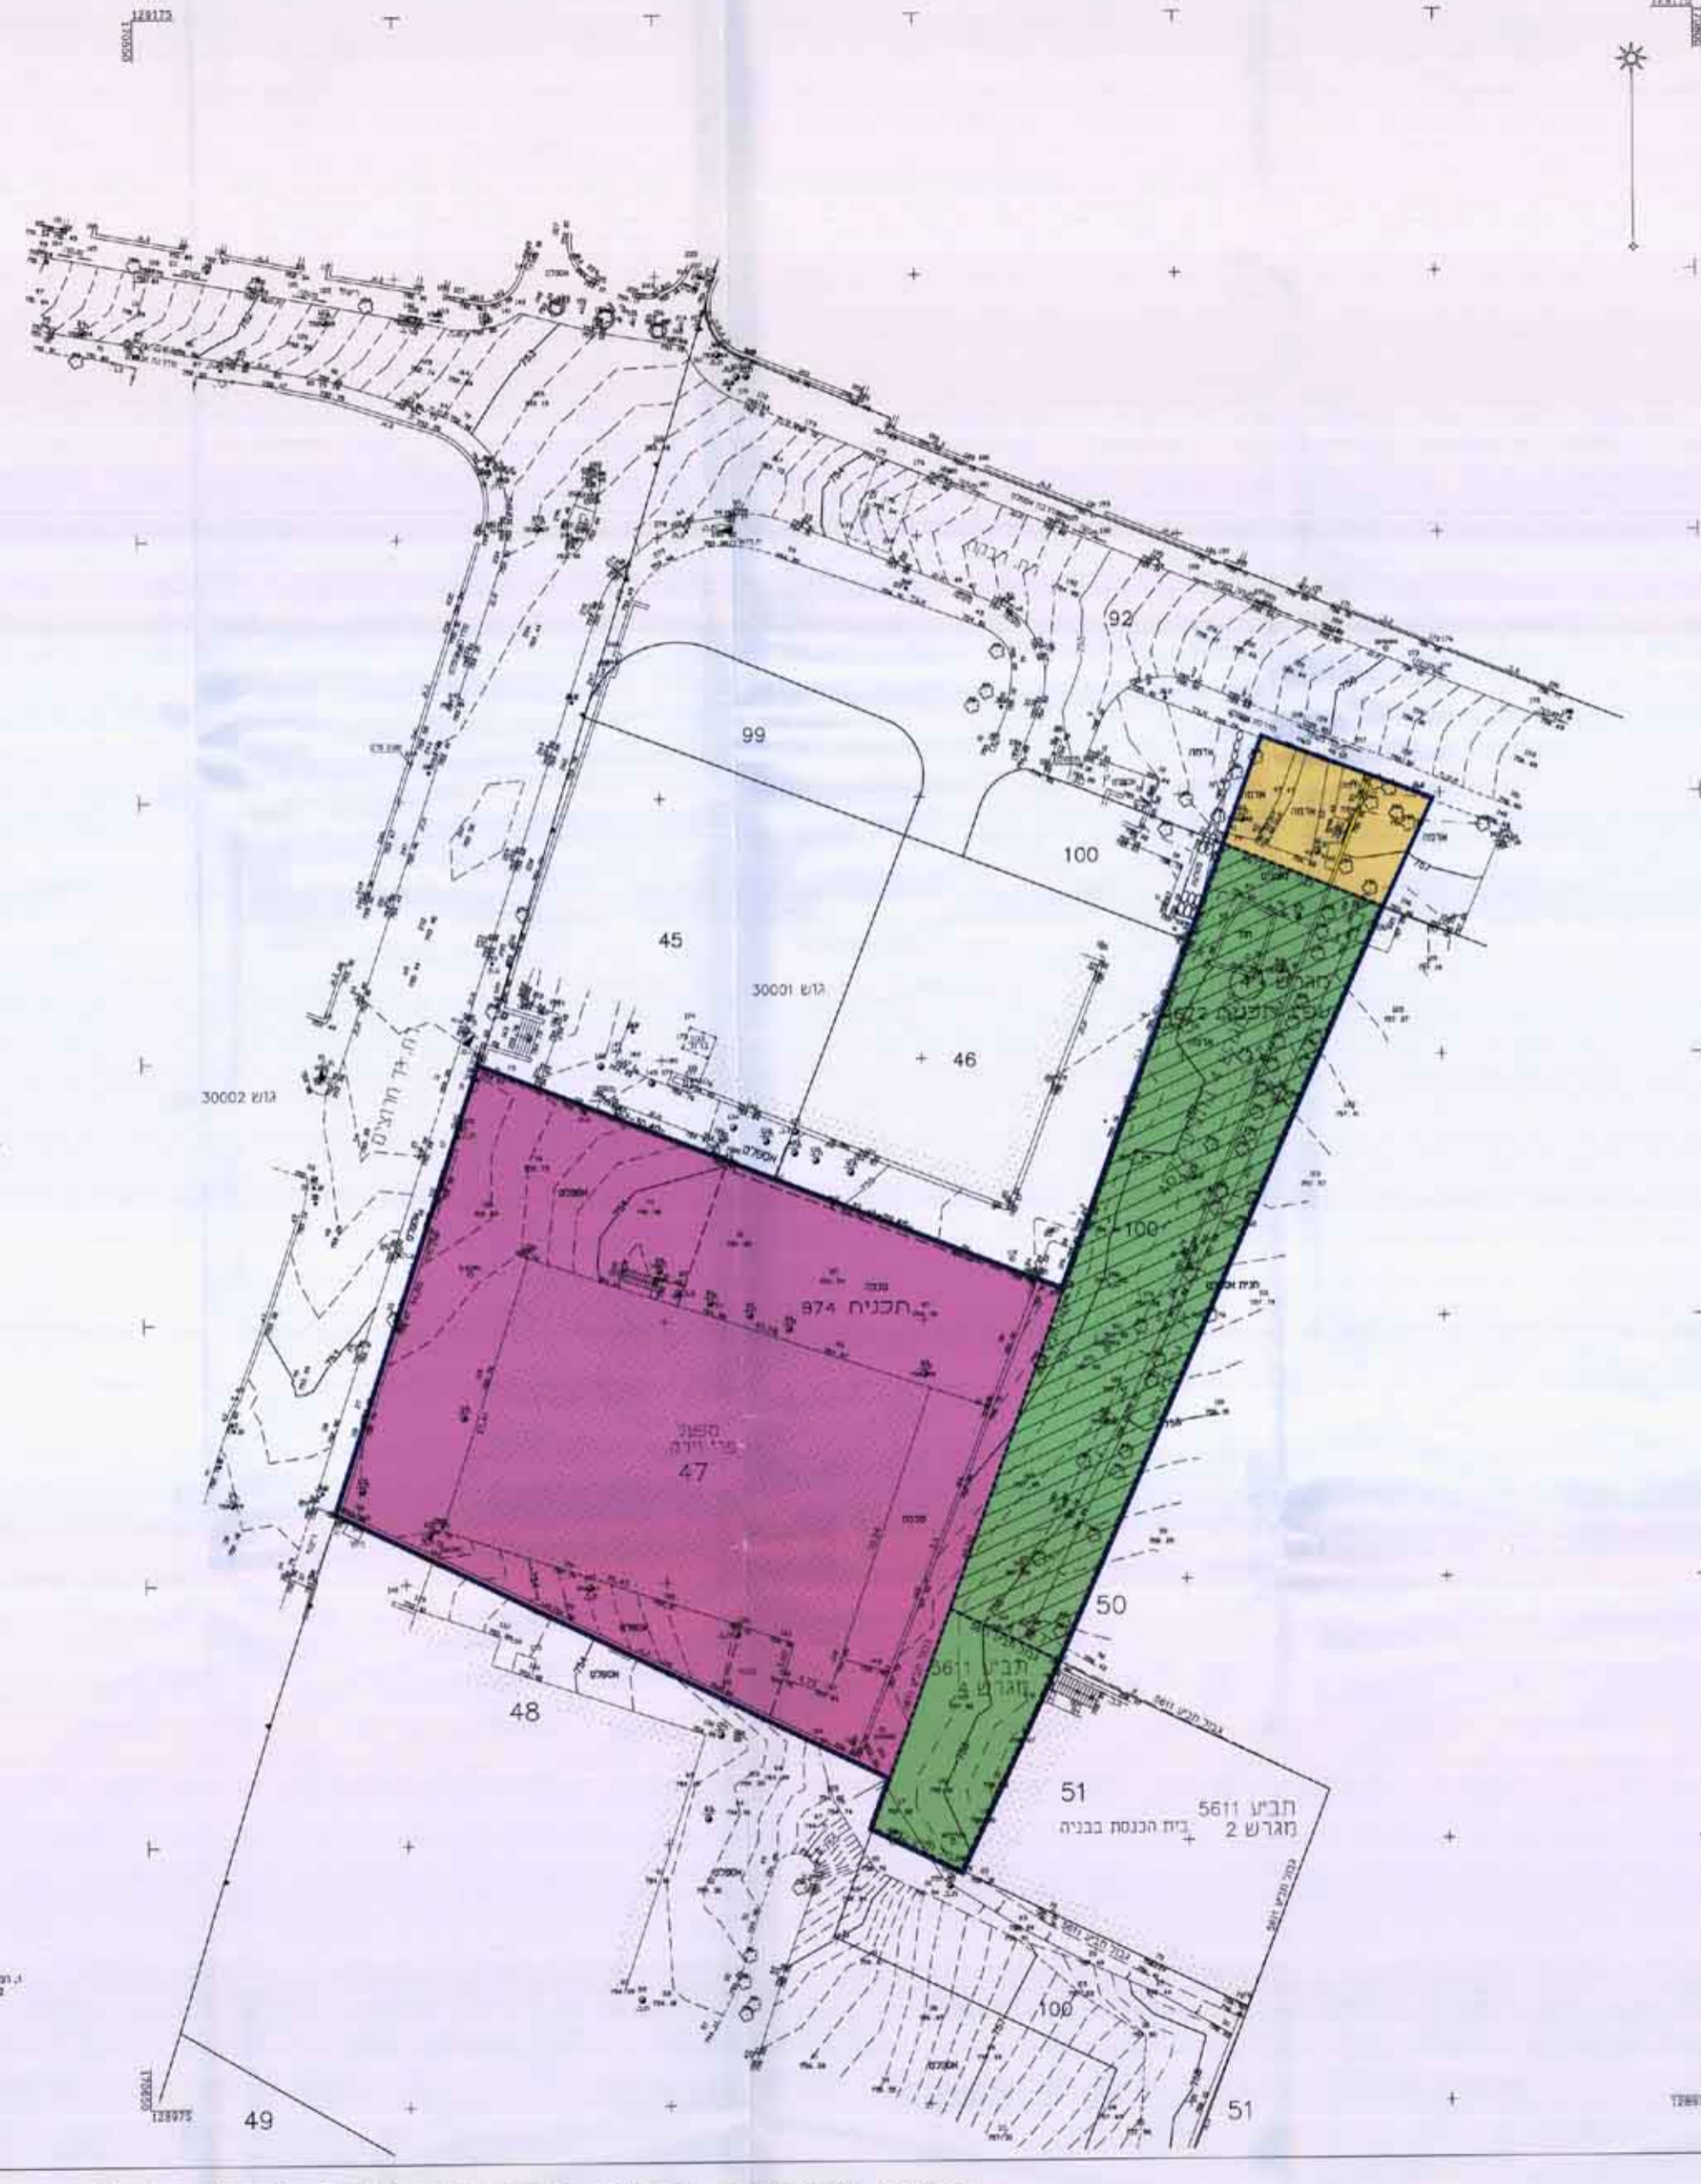

- מקרא מצב מאושר :**
- גבול התכנית
 - גבול תכנית מאושרת ומסחר
 - אזור תעשיה
 - דרך קטנת מאושרת
 - שטח פתוח ציבורי
 - שטח פתוח ציבורי מיוחד
 - בנין קיים
 - גבול חלקה קיימת
 - חס החלקה קיימת
 - חס מירוש קיים עפ"י תכנית 4672

מצב מאושר עפ"י תכניות מס' 974, 4672, 5661 - קני"מ 1:250

מחוז ירושלים
 מרחב תכנון מקומי ירושלים
 תכנית מס' 6919
 שינוי מס' 199 לתכנית מס' 974
 ושינוי מס' 199 לתכנית מס' 5661
 ושינוי מס' 199 לתכנית מס' 4672
 (שינוי תכנית מתאר מקומית)

תשרים
 קני"מ 1:250

מסמך תכנוני : ב. יאיר
 חברה קבלנית לעבודות בניה בע"מ
 רח' ואחון 24 תלפיות 02-6780374

בעל המקרקעין : ב. יאיר
 חברה קבלנית לעבודות בניה בע"מ
 רח' ואחון 24 תלפיות 02-6780374

אמצ"ח אחרונות
 אדריכל ומתכנן ערים
 רח' כ"ס בנצבת 20 תלפיות 92105 ירושלים
 טלפון 02 5638237
 15/11/2000
 יוני 2000
 עידיכון להצפנה : דובנמבר 2000