

מוזוז ירושלים
 מרחב תכנון מקומי ירושלים
 תכנית מס' מק/6877
 שנוי מס' 4/99 לתכנית 2668


תשריט
 ק.מ. 1:250

ועדה מקומית ירושלים
 הפקדת תכנית מס' 6877/12
 הועדה המקומית החליטה להפקיד את התכנית
 בישיבה מס' 6/11 ביום 19.3.00
 יו"ר הועדה

ועדה מקומית ירושלים
 אישור תכנית מס' 6877/12
 הועדה המקומית החליטה לאשר את התכנית
 בישיבה מס' 13/01 ביום 2.2.01
 סמנכ"ל תכנון יו"ר הועדה



חתימת בעל הקרקע ומגיש התכנית
 יאסר אלטוויל
 ירושלים, שכ' ראס-אלעמוד
 ת.ז. 80230774

חתימת המתכנן:
 חמדאן אבו הדוואן
 ירושלים, ת.ז. 17422
 ת.ז. 8080305
 טל- 6281065
 תאריך: ינואר 2001

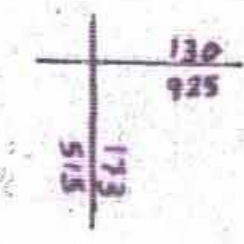


טבלת יחסי שטחים

שטח	שטח	אחוז
318	433	42.41%
266	266	26.05%
322	322	31.54%
1021	1021	100%

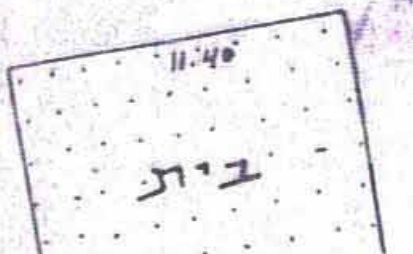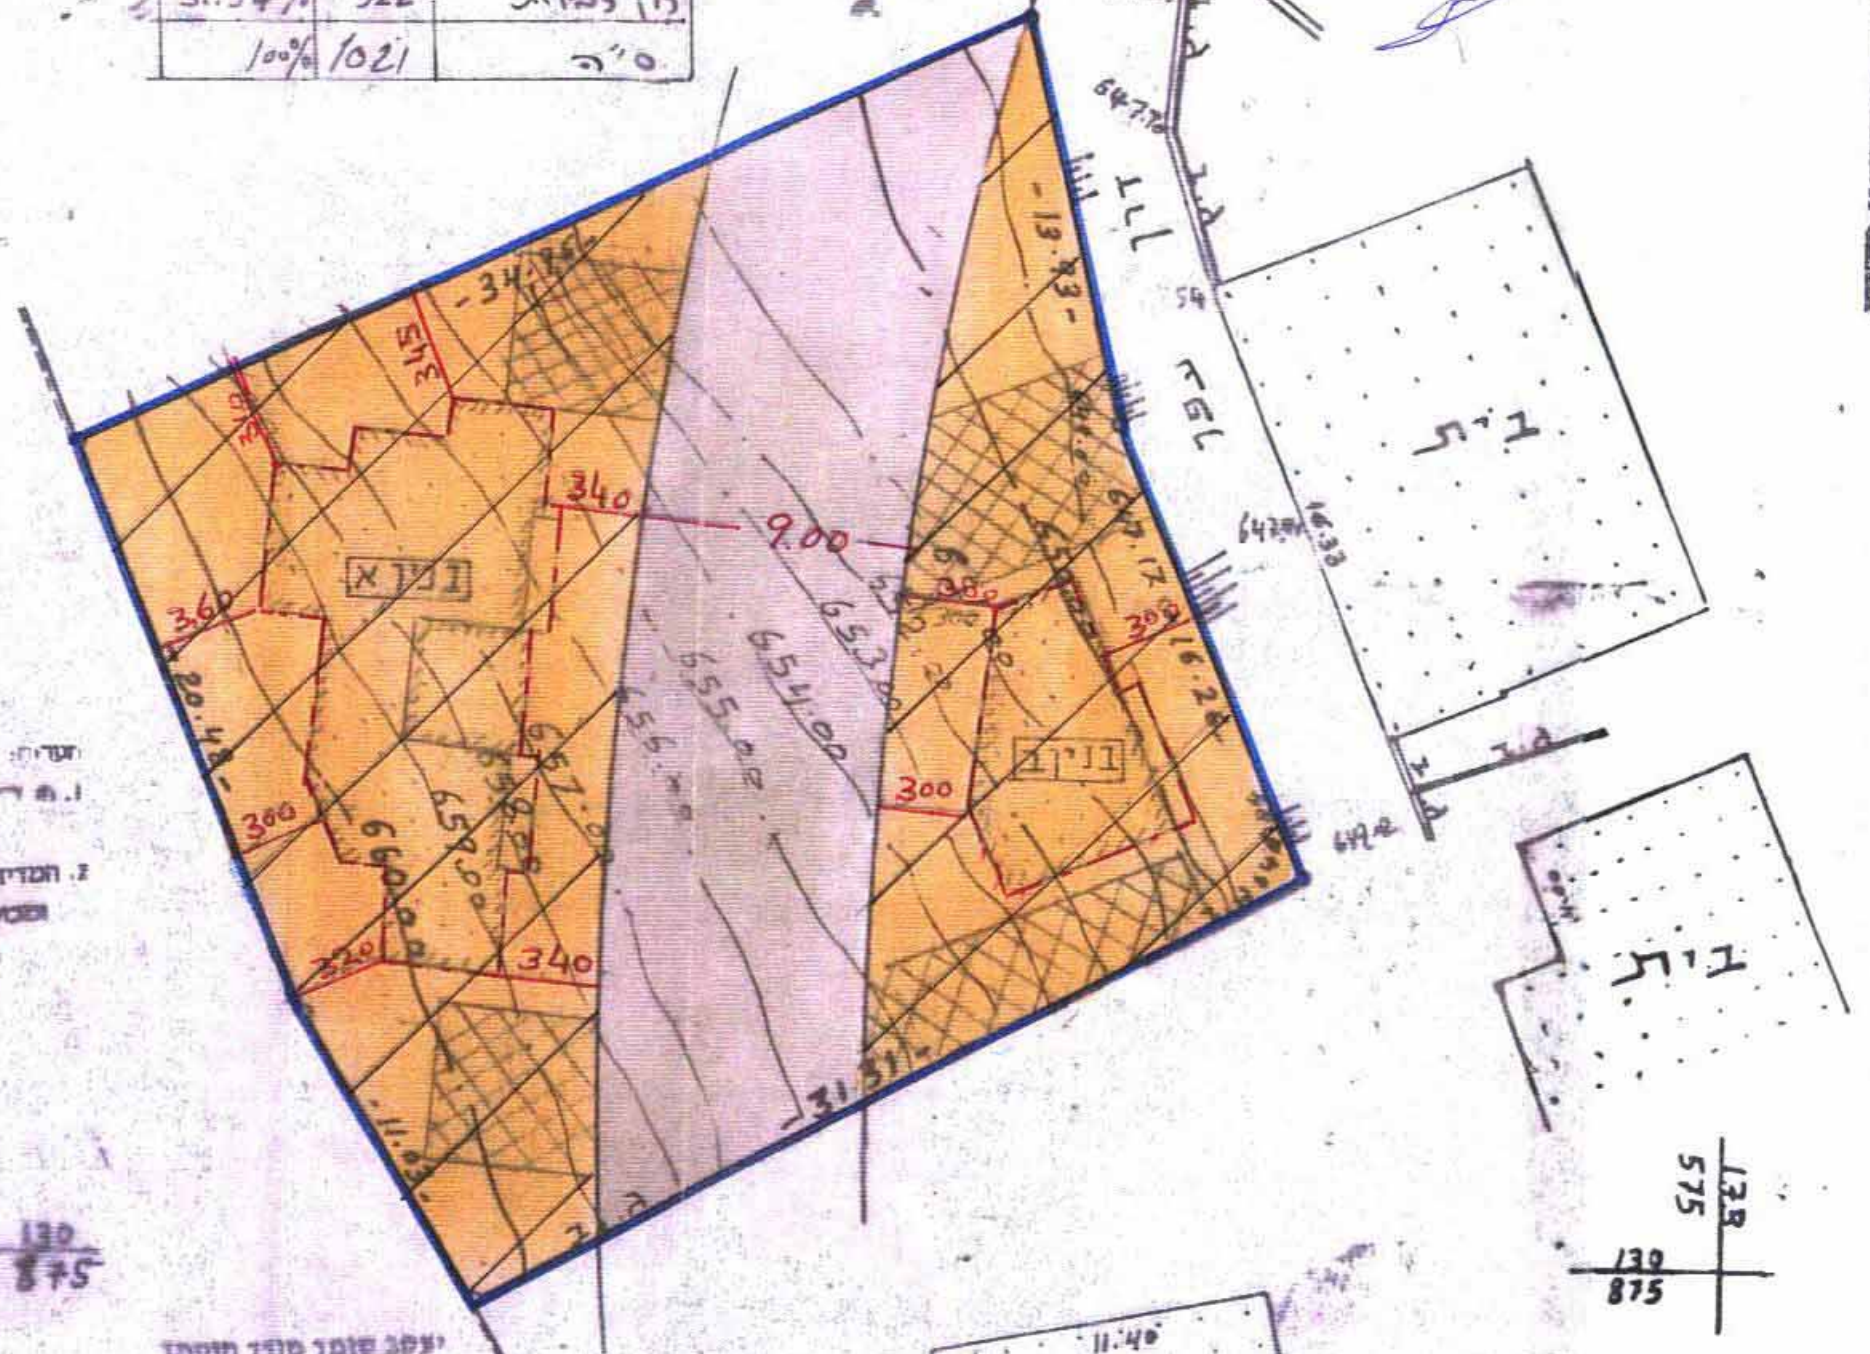

קנה מדה 1 : 250

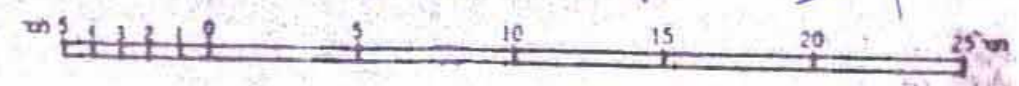


318


מקרא מצב חדש

- גבול התכנית
- דרך מאושרת
- אזור מגורים 5 מיוחד
- חניה פרטית
- מס בנין
- קו בנין הקש

תרשים הסביבה קח 15000

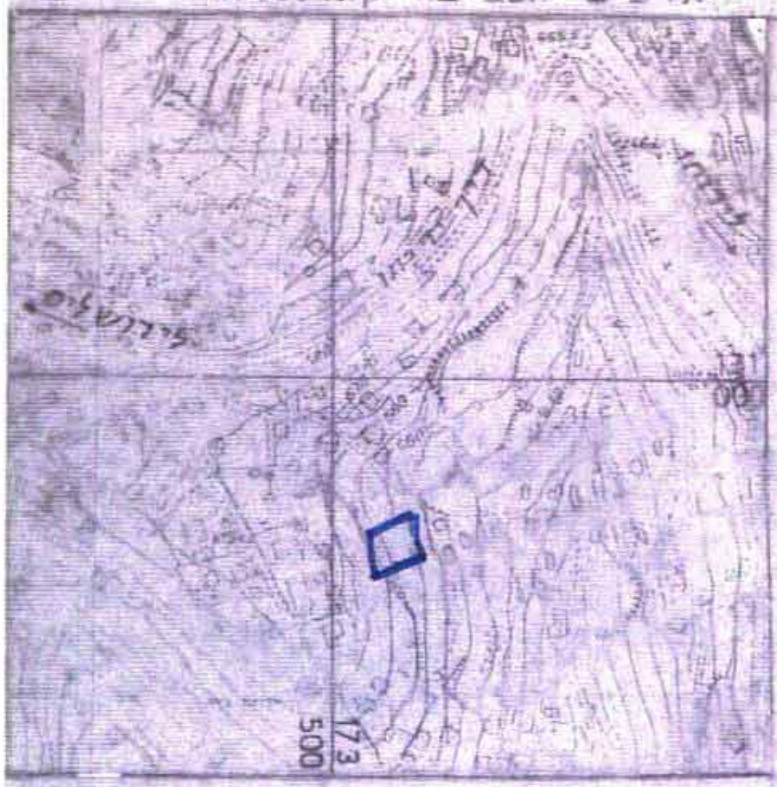

הערות:
 1. ר"ח קשר לישות כ"ח אג"מ סמ"מ
 2. המדידה קשר לישות כ"ח אג"מ סמ"מ
 לא לערוך רישום

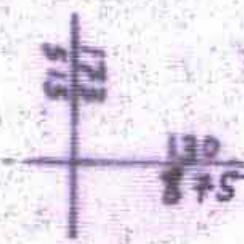

יעקב שומן מודד מוטמן
 ת.ז. 132 סלמס 02-5816642
 ת.ז. 1398 יו"ר 01813
 16.8.98

יעקב שומן מודד מוטמן
 ת.ז. 132 סלמס 02-5816642
 ת.ז. 1398 יו"ר 01813
 10.12.200