

30


מרחב תכנון הקומוני ירושלים

תכנית מס' 3630


שינוי מס' 1/85 לתכנית התאר מס' 1905 נגילה ושינוי מס' 1/85 לתכנית הכורטת מס' 2073 (שינוי תכנית התאר הקומונית)

תשריט

קנה 1:1250

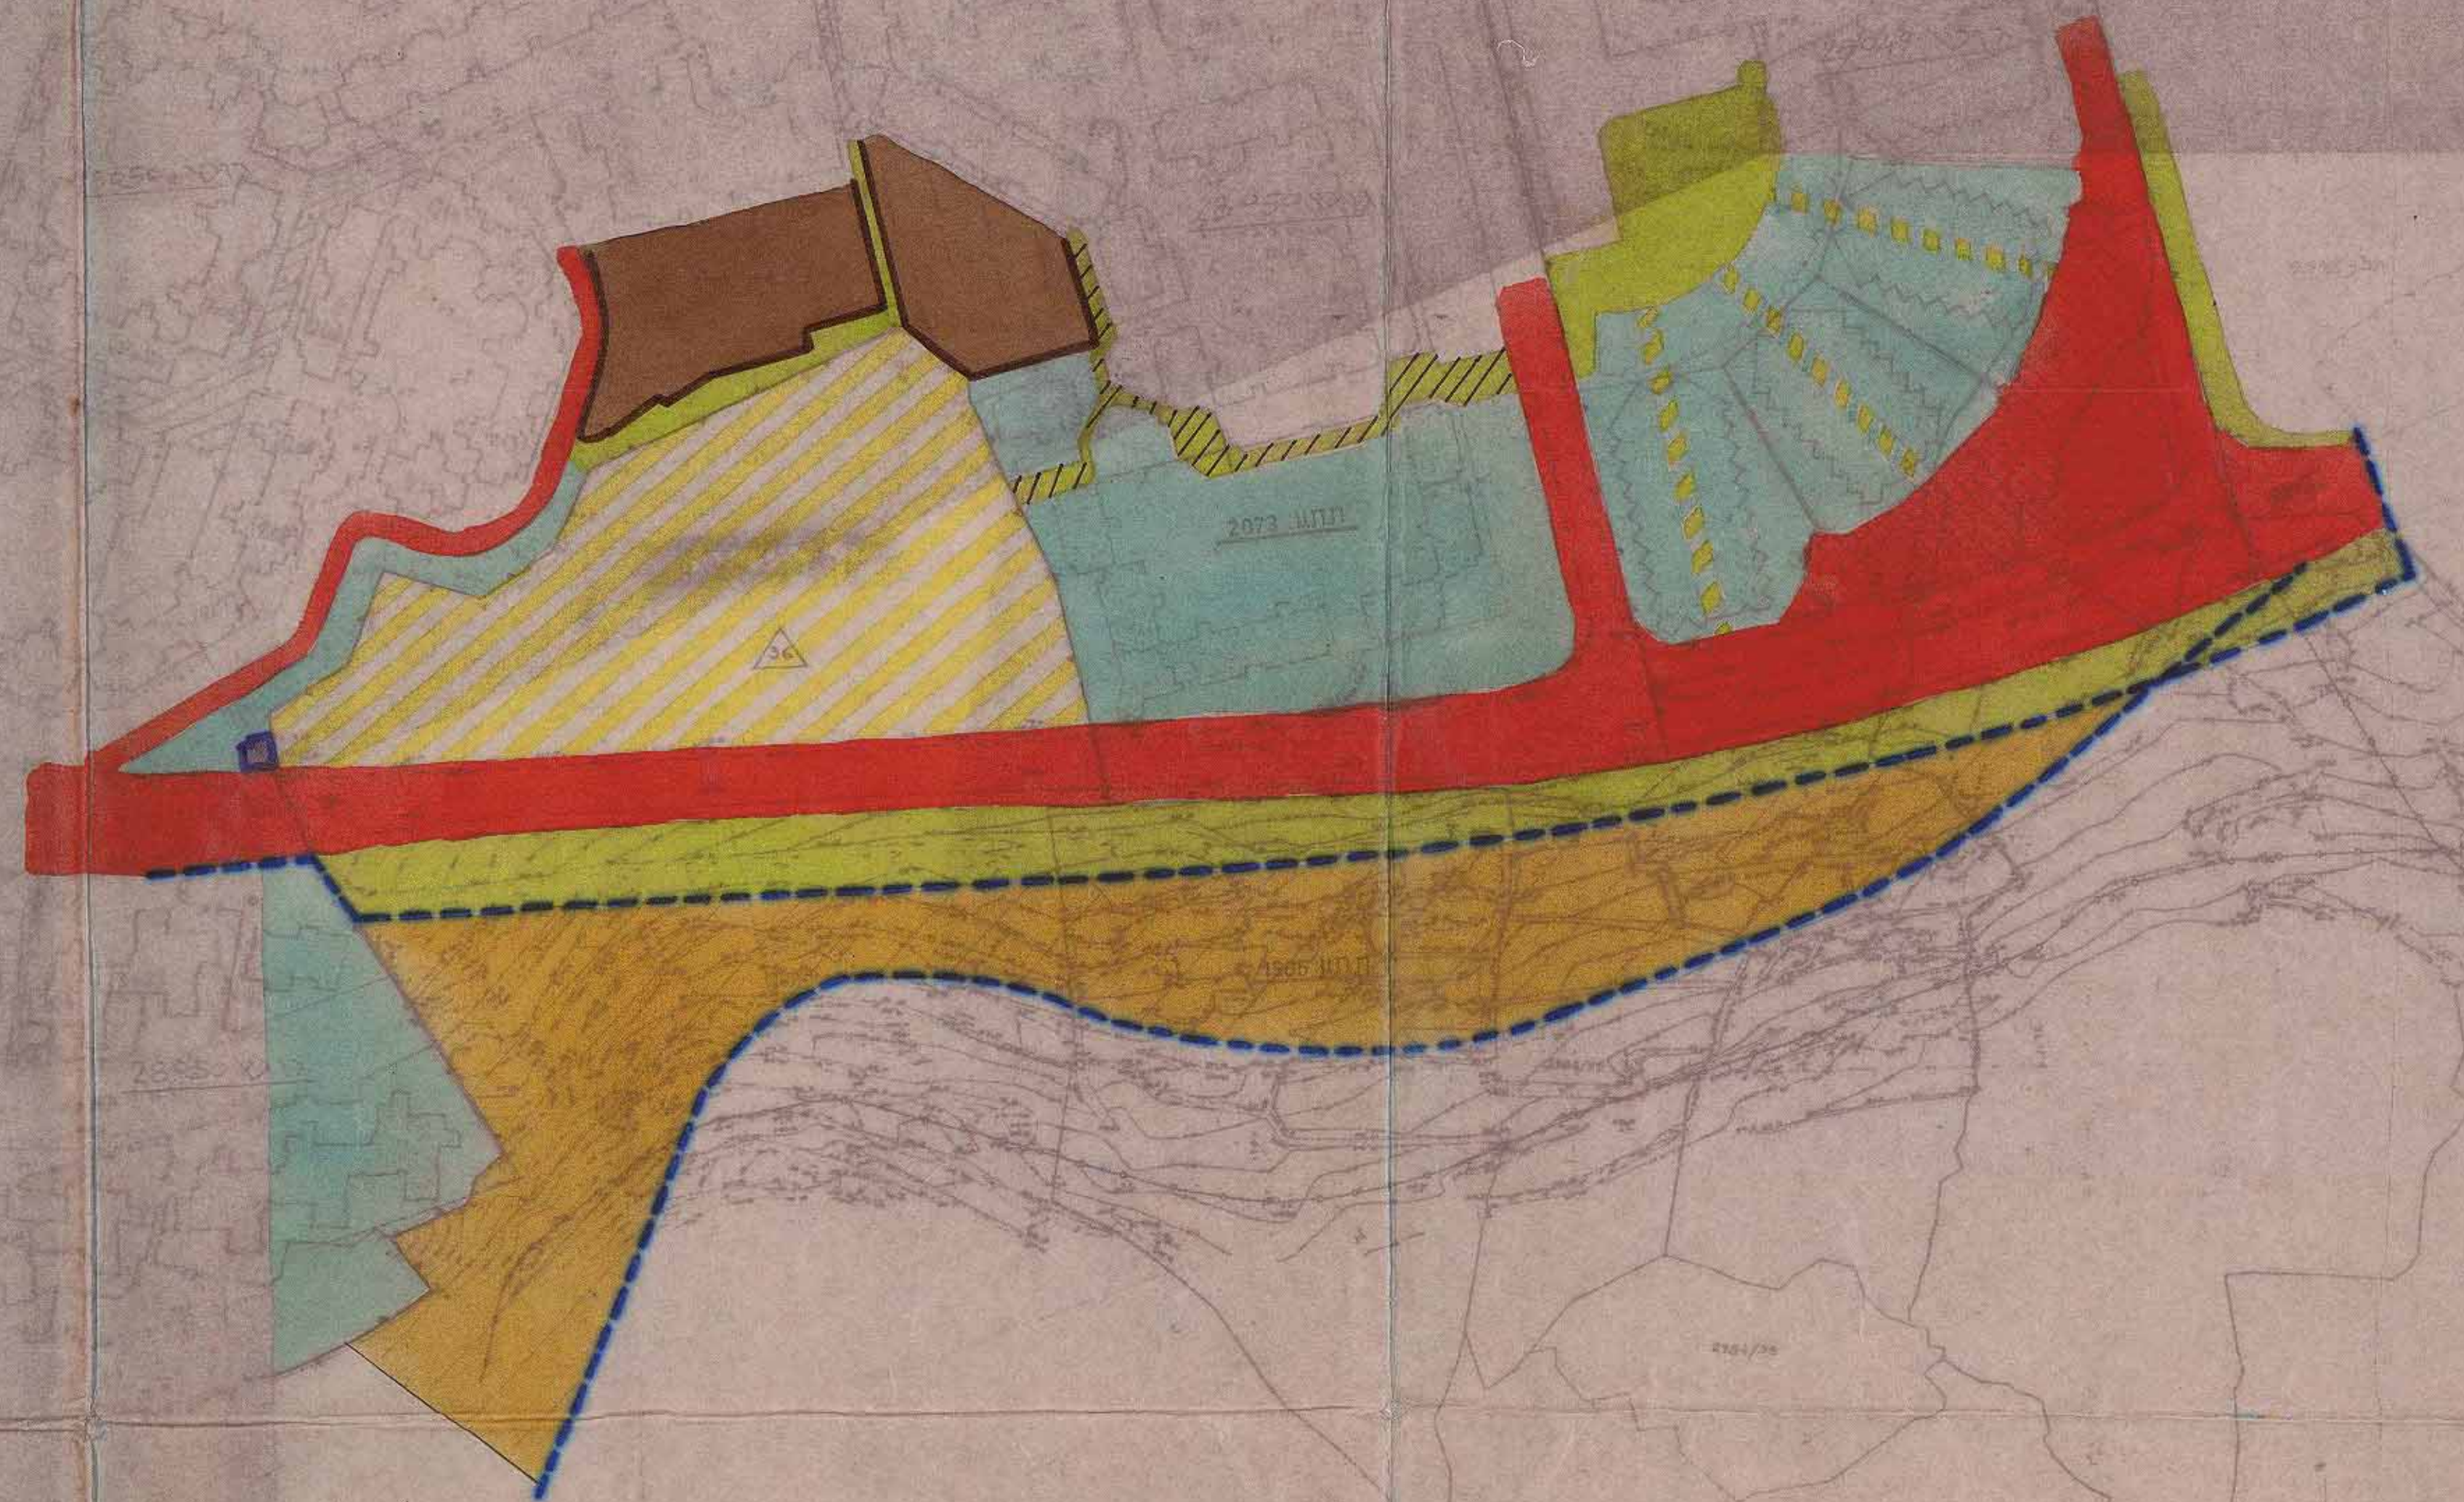

מצב מאושר לפי תכנית מס' 2073 ו-1905

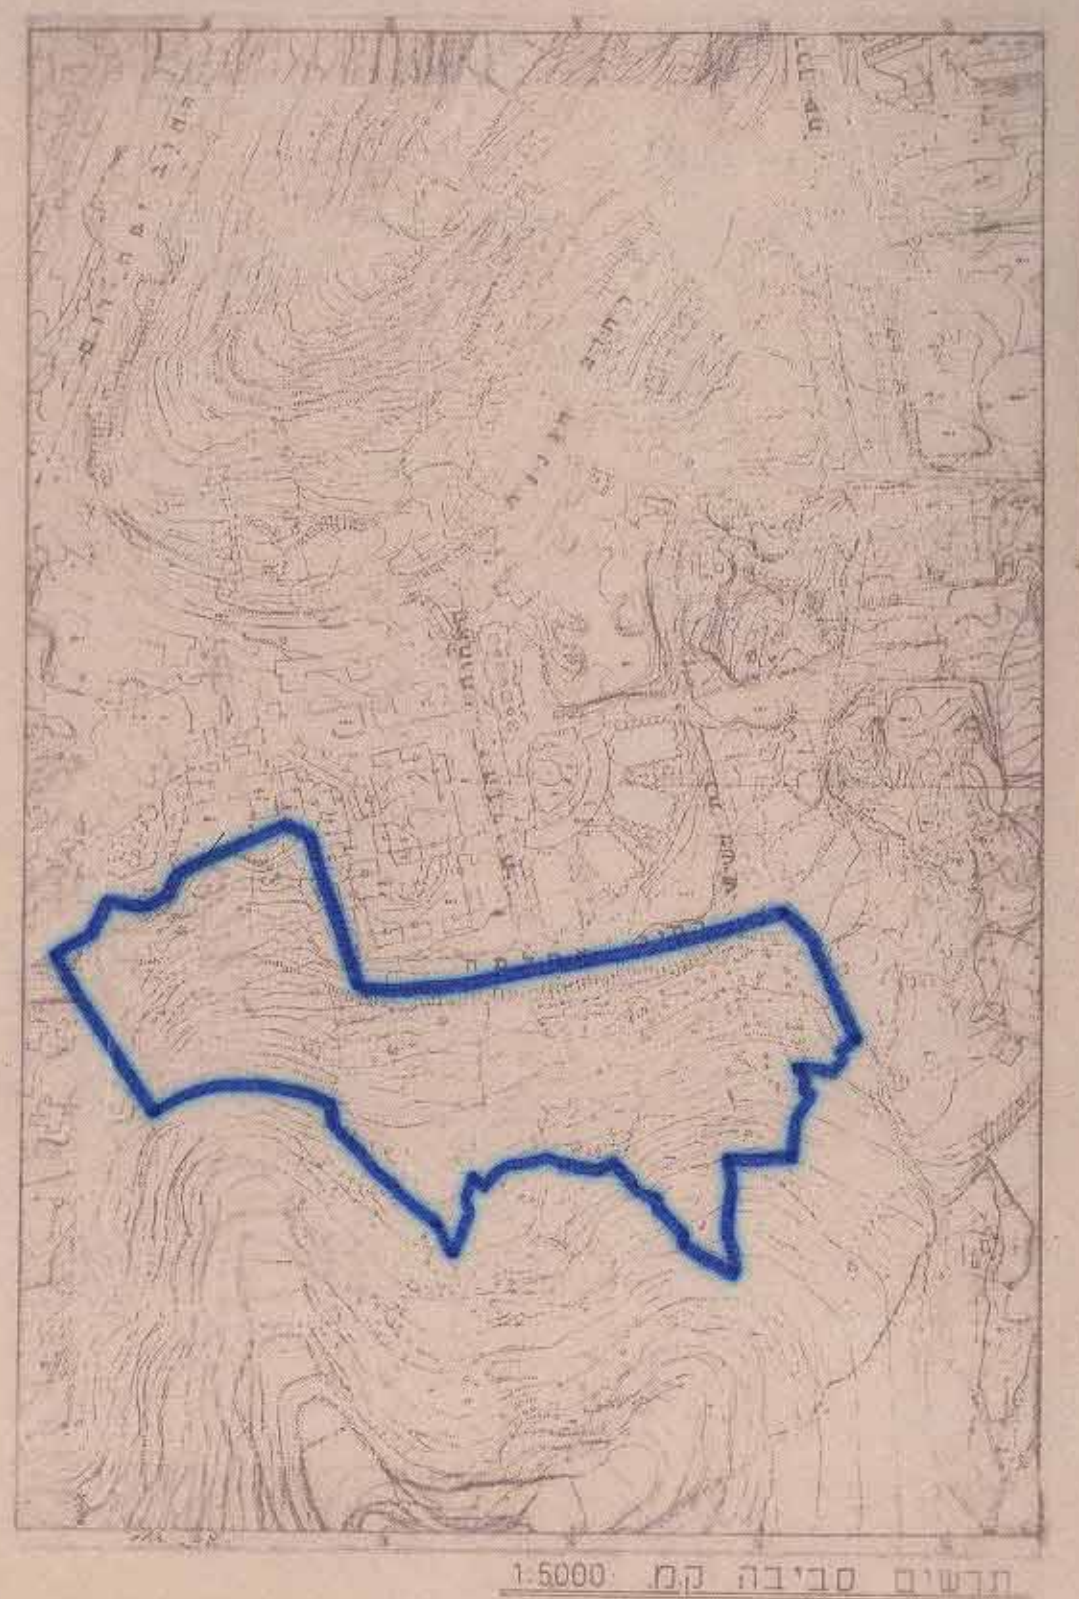

היוזם: עיריית ירושלים
המתכנן: המח' לתכנון-העיר
תאריך: 6.87

- מקרא**
- גבול התכנית
 - גבול תכנית התאר מס' 1905
 - דרך קיימת או מאושרת
 - מעבר ציבורי להחלפת רגל
 - אזור מגורים 5 מיוחד
 - שטח לבנוני ציבורי
 - שטח פתוח ציבורי
 - שטח נוי פחות
 - שטח לתכנון בעתיד
 - תחיל פרטית
 - בנין קיים
 - גבול ישי
 - מספר ישי
 - מספר ארש
 - מספר תחנת מס' 2073

- מקרא**
- גבול תכנית מס' 2073 ו-1905
 - דרך חדשה או הרחבת דרך
 - מעבר ציבורי להחלפת רגל
 - אזור מגורים 2
 - שטח למגורים עם זמת מעבר לציבור
 - אזור מגורים 5 מיוחד
 - שטח לבנוני ציבורי
 - שטח פתוח ציבורי
 - שטח לתכנון בעתיד
 - תניה
 - שטח לתחנת טרנספורמציה
 - בנין קיים
 - מספר מגרש
 - שטח תכנית תכנון עיר
 - מספר גוש
 - גבול גוש
 - קו ביוב