

מס' סידורי י-503\א.א.94



טבלת איחוד וחלוקה מחדש

מצב לפי הוראות תכנית מס' מק/5664 זז				מצב קיים		
הערה	סה"כ	באזור מגורים 3 מיוחד במ"ר	מספר חדרים	שטח רשום של החלקה במ"ר	מספר החלקה	מספר גוש
המגרש החדש המסומן במספר 1 ירשם ע"ש הבעלים של החלקות 107, 108 בגוש 30039	280.66	280.66	1	136.45	107	30039
				144.21	108	
	280.66	280.66		280.66		סה"כ

אלאור אלברט
 מודד מוסמך ומנתח מערכות
 רשיון מס' 818, טל. 02-3452827
 מושב בר-נחום 3 ק"מ
 ד.נ.ג. 98277



- מקרא**
- גבול התכנית
 - אזור מגורים 3 מיוחד
 - בנין קיים להריסה
 - חזית מיוחדת
 - מס' חלקה קיימת 107
 - גבול חלקה קיימת 108
 - גבול חלקה קיימת לביטול
 - מס' מגרש חדש
 - קו בנין מרבי

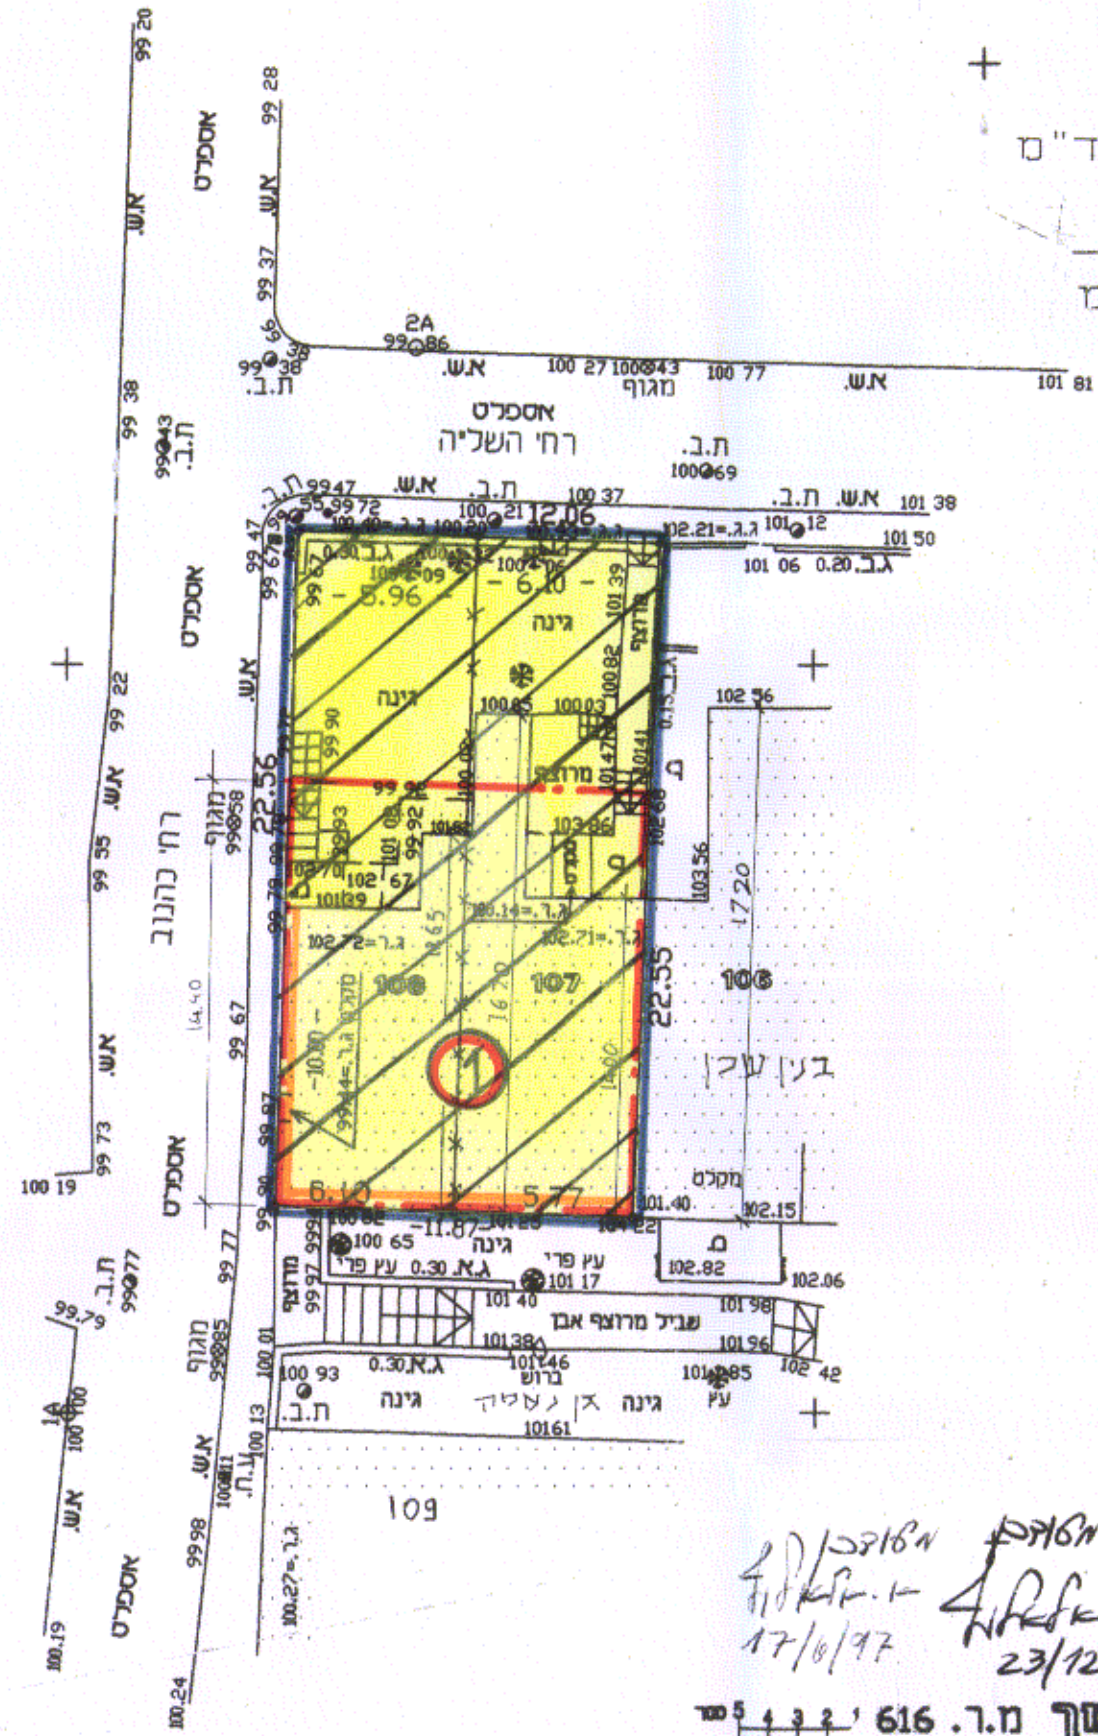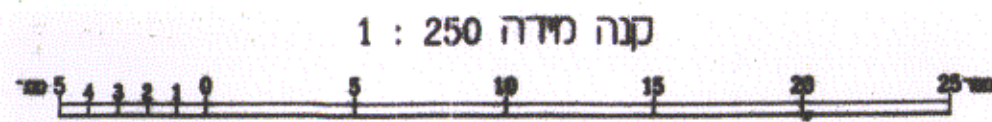

מחוז ירושלים
 נפה ירושלים
 עיר או כפר ירושלים
 שכונה או מקום שערי חסד
 גוש 30039 חלקה 107,108
 הוכן בשביל הבעלים +
 חשט"ח: חלקה 107: 0.136 ד"מ
 חלקה 108: 0.144 ד"מ
 סה"כ: 0.280 ד"מ

נא לצרני רישום
 אלאור אלברט
 17/8/97
 23/12/96
 15/8/94
 ג. גולדלוקף - מודד מוסמך מ.ר. 616
 מושב בר גיורא משק 3, ד.נ.ג. הרי יהודה 99880
 טלפון: 02-345285-6

מחוז ירושלים
 מרחב תכנון מקומי ירושלים
 תכנית מס' מק/5664
 שינוי מס' 97/1 לתכניות מס' 2138, 2138'
 (שינוי תכניות מתאר מקומית)

תשריט
 ק.מ. 1:250

ועדה מקומית ירושלים
 אישור תכנית מס' 5664
 הועדה המקומית החליטה לאשר את התכנית
 בישיבה מס' 91 ביום 13.11.97
 סמנכ"ל תכנון
 ד"ר חגית

חתימות
 חתימת בעלי הקרקע:
 קוטקם זאב מס' זהות 013236732
 קוטקם מרתה מס' זהות 013503917
 ג'קוב גונתן דרכון בריטי 00787435
 קאהן סמואל דרכון בריטי 002352046
 חתימות מגישי התכנית:
 קוטקם זאב מס' זהות 013236732
 קוטקם מרתה מס' זהות 013503917
 ג'קוב גונתן דרכון בריטי 00787435
 קאהן סמואל דרכון בריטי 002352046
 חתימות המתכנן:
 לוג איבן מס' זהות 307622738
 תאריך: 22/2/98