

שטח תכנון עיר ירושלים  
**תכנית בנין ערים אצורטט א' 1139**

תקון א' 1 לשנת 1963 לתכנית בנין ערים אצורטט א' 855  
 שטחים לבנין ציבור ולשטח פתוח פרטי  
 בגוש 30412 חלקי חלקות 87, 88  
 בקריית היובל  
 ק.א. 1250


בעל הקרקע: קרן קיימת לישראל  
 היוזם: מינהל אקדקצי ישראל  
 שטח התכנית: 38.582

מינהל מקרקעי ישראל  
 מחלקת התכנון ופיתוח  
 בנין ירושלים והקרית  
 2/8/63

משרד הפנים  
 פקודת בנין ערים 1936  
 ועדה מחוזית לכנייה ולתכנון ערים  
 מחוז ירושלים  
 מרחב תכנון ערים: ירושלים  
 תכנית מס': 1139  
 הועדה המחוזית בישיבתה ה-259  
 מיום: 7.1.64  
 החליטה לתת תוקף לתכנית הנקובה לעיל  
 יושב ראש הוועדה: [Signature]

משרד הפנים  
 פקודת בנין ערים 1936  
 ועדה מחוזית לכנייה ולתכנון ערים  
 מחוז ירושלים  
 מרחב תכנון ערים: ירושלים  
 תכנית מס': 1139  
 הועדה המחוזית בישיבתה ה-251  
 מיום: 27.8.63  
 החליטה להפקיד את התכנית הנקובה לעיל  
 יושב ראש הוועדה: [Signature]

הועדה המקומית לבנייה  
 ולתכנון ערים - ירושלים  
 תכנית מס': 1139  
 בישיבתה מיום: 5.8.1963  
 המליצה הועדה לאשר את התכנית  
 לפי התנאים הכלולים בוויז'ה.  
 יושב ראש: [Signature]

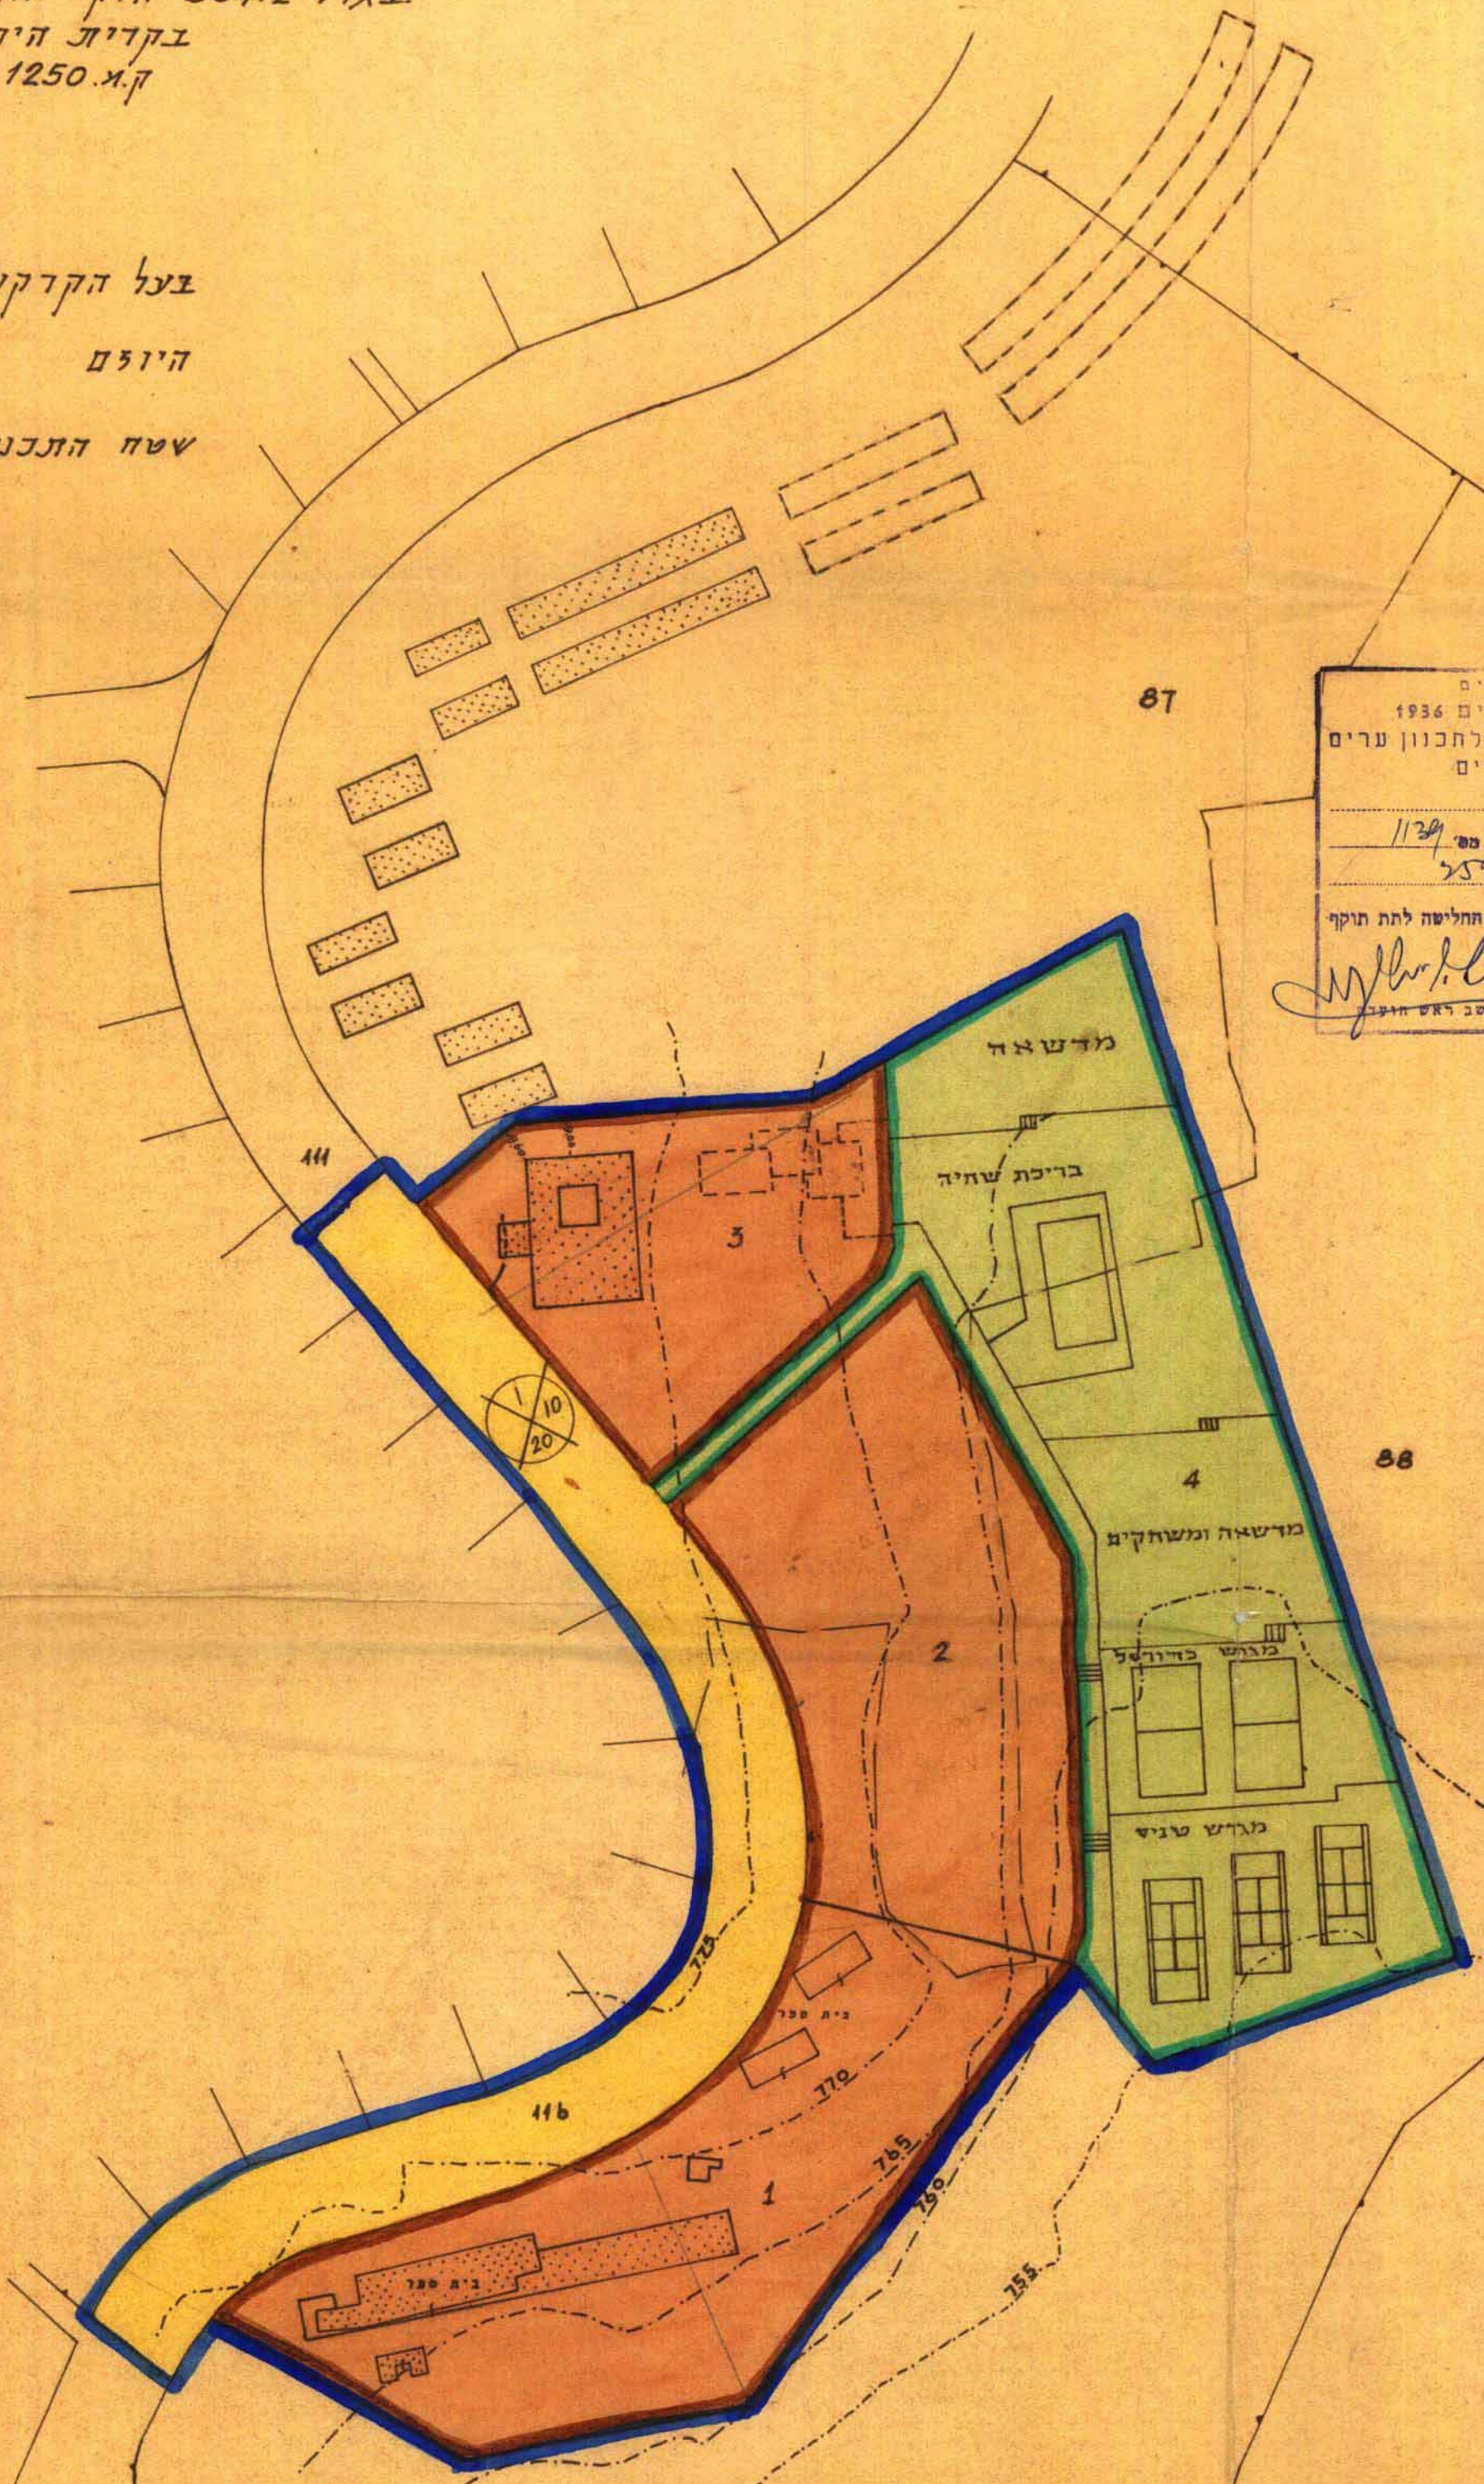

לוח שטחים		
מס' האגוד	יעוד	שטח ב'ז
1	בניה עממי על אגוד	7.360
2	בניה תיכון "עמל"	7.430
3	אוגדן על טיילוד	4.774
4	שטח פרטי פתוח לאתקני ספורט	12.987
דדך		6.031
	סה"כ	38.582

- מקרא**
- גבול התכנית
  - דרך קיימת או מאושרת
  - שטח להקמת בנין ציבור
  - שטח פתוח פרטי לאתקני ספורט
  - בנין קיים
  - בנין אצוצ
  - אשכול הדרך
  - קו בנין
  - דחב הדרך