

מרחב תכנון מקומי ירושלים

תכנית מספר 4330

שנוי מס' 38/91 לתכנית התואר המקומית לירושלים
(שנוי תכנית מתאר מקומית)

תשריט

ק.מ. 1:250

פסק הדין מחוז ירושלים
(חוק התכנון והבנייה - תשכ"ח-1968)
4330
תאריך: 24.11.91
מגזר מס' 4330

הוצעה המקומית לתכנון ולבניה
מגזר מס' 4330
תאריך: 24.11.91
מגזר מס' 4330

הפנים מחוז ירושלים
מגזר מס' 4330
תאריך: 24.11.91

עמוס הרמן
אדריכל המרחב
מחוז ירושלים

10-10-1992

בעל הקרקע: מהגל מקרקעי ישראל
מגדל העיר
רח' בן יהודה 32
ירושלים 94583
טל. 02-254120

מגיש התכנית: דהן יוסף
רח' יעקב טהון 10
ירושלים 96824
טל. 02-788116

תאריך: 10 אוקטובר 1992


המתכנן: א. רכס-ש. אשכול
אדריכלים ומתכנני ערים
דרך בית לחם 22
ירושלים 93109
טל. 02-636529

תאריך: 10 אוקטובר 1992


מחוז ירושלים
נפה ירושלים
שכונה או מקום קרית יובל רח' יעקב טהון
נוש 30414 חלקה 3
תכנית הובנה עבור יוסף דהן
השטח 0977 מטר

מקרא

-  גבול התכנית
-  אזור מגורים 5 מיוחד
-  בנין קיים
-  מספר גוש 30414
-  מספר חלקה קיימת 3
-  קו בנין חדש לתוספת
-  גדר להריסה
-  שטח לחניה פרטית

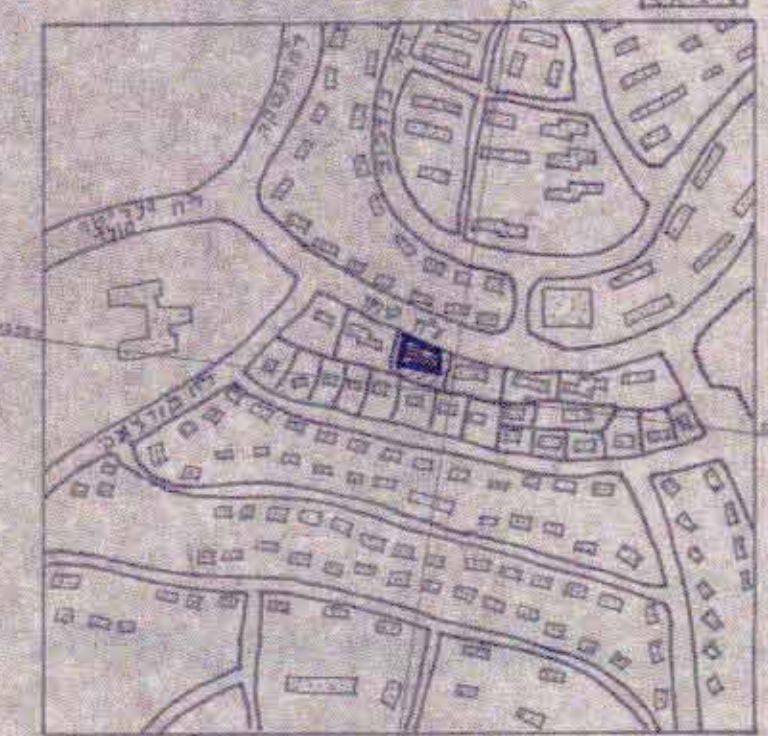

תדשים הסביבה קנה 1:5000

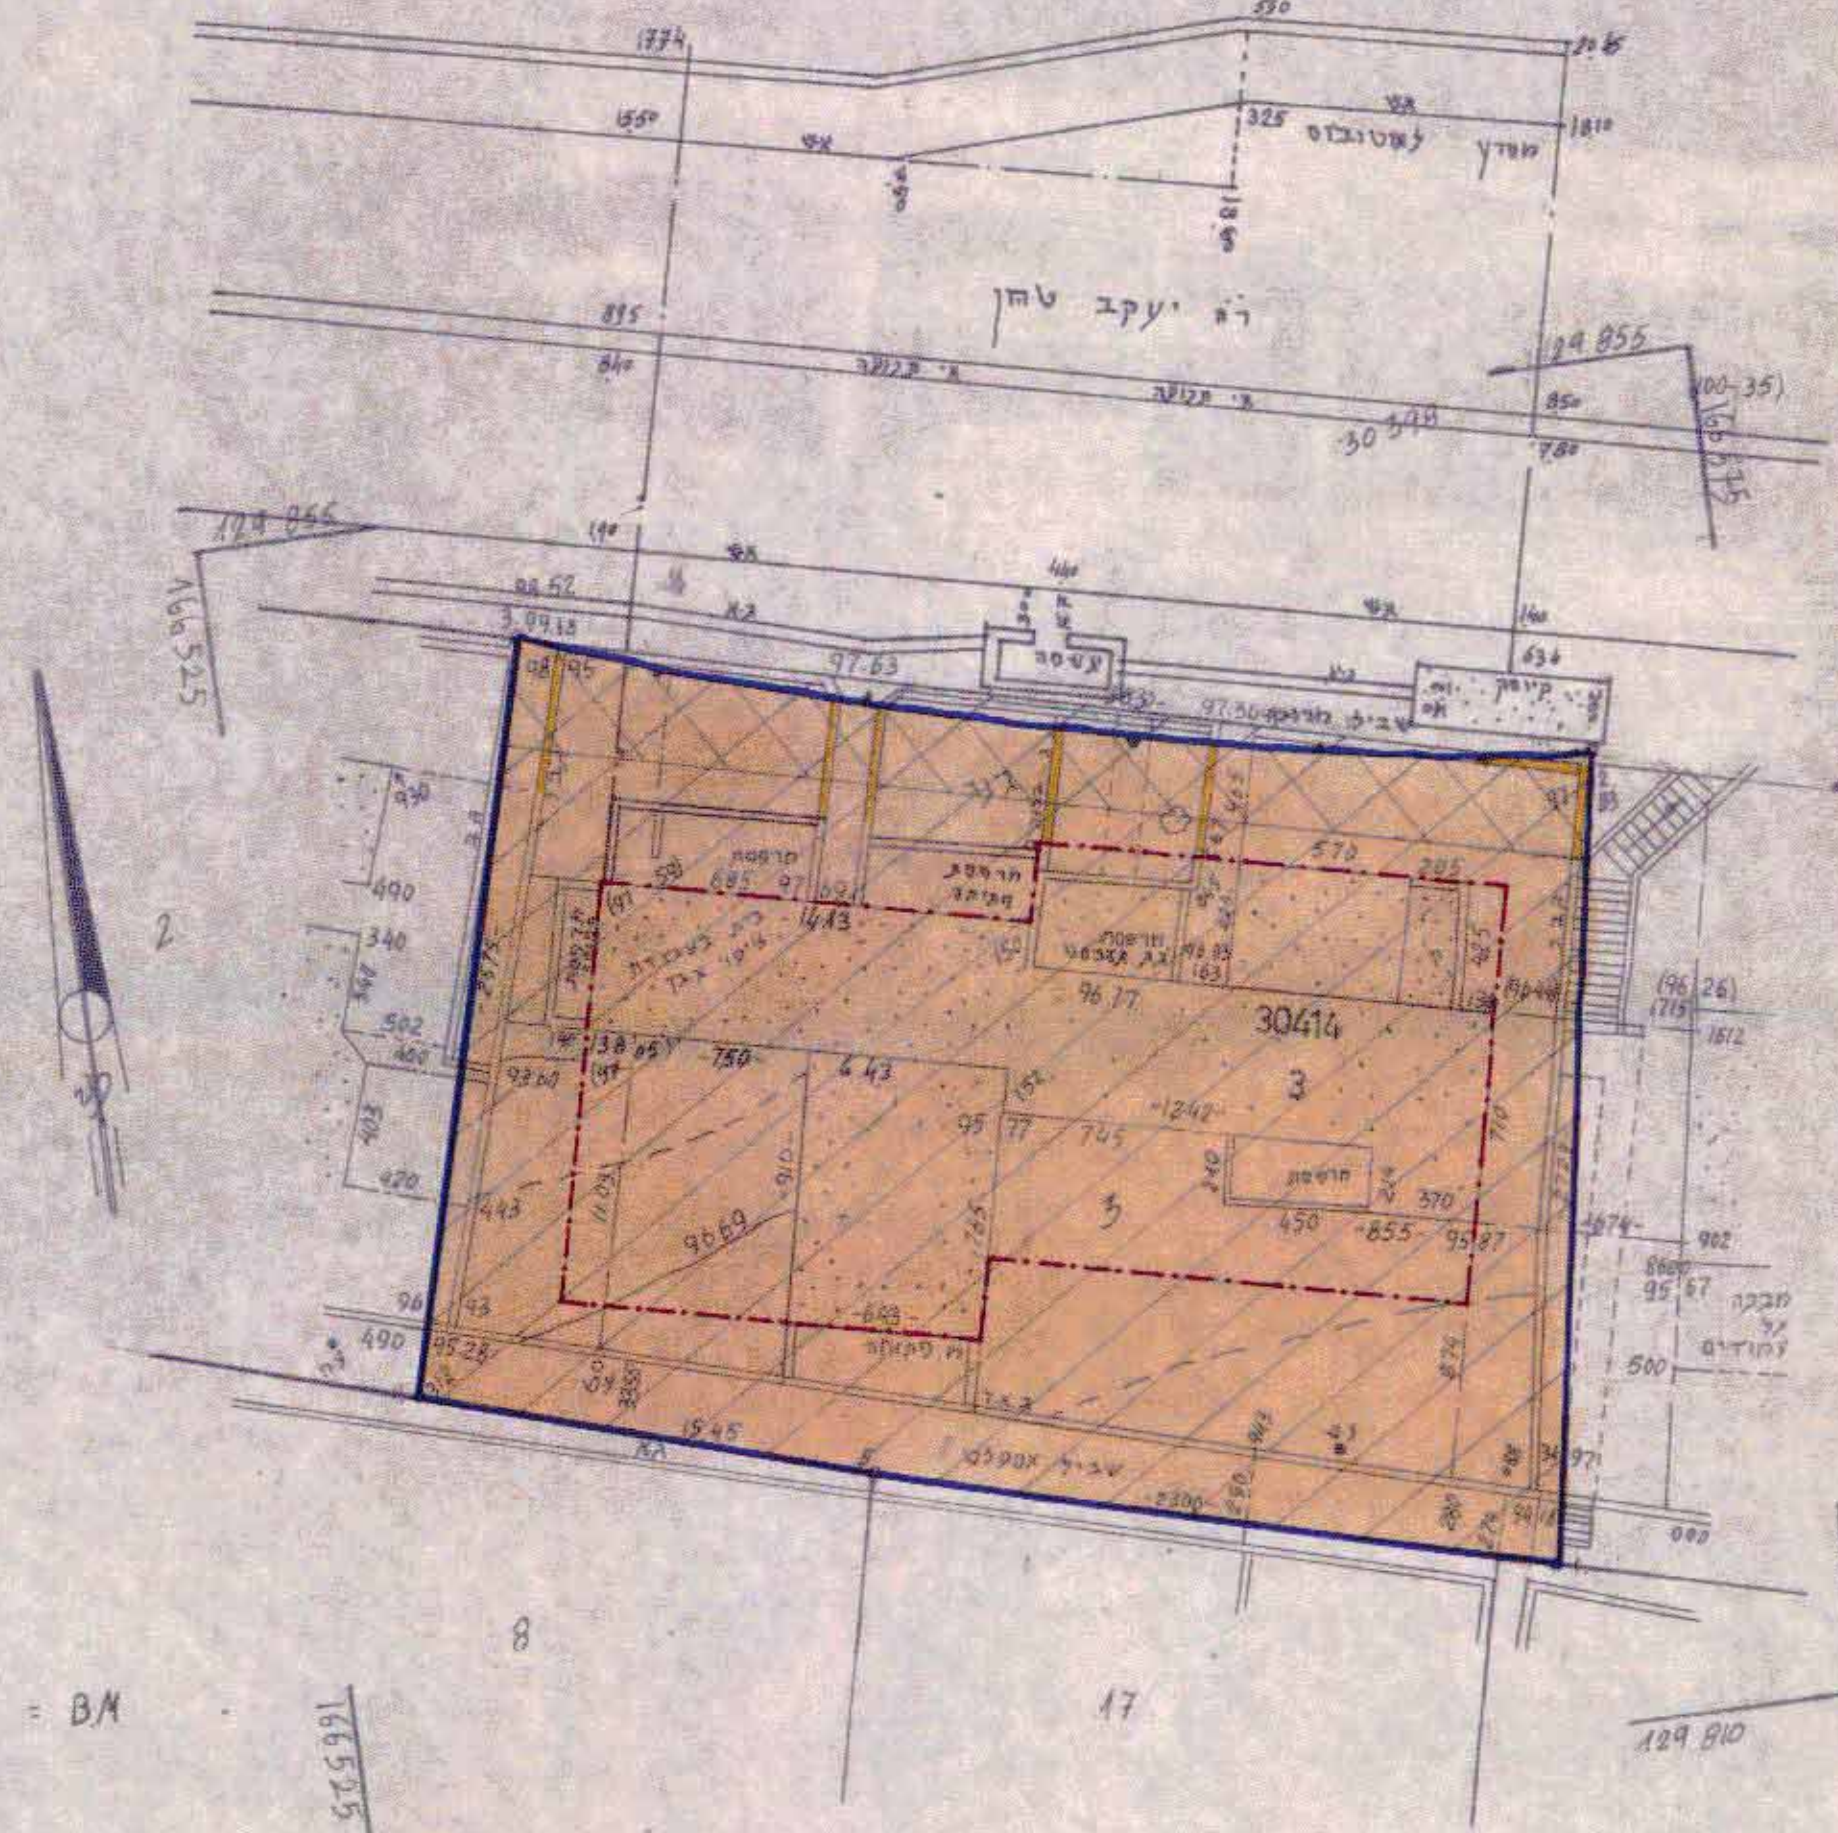

הערה
B/A = גבול מס' 3 99/18

קנה המידה 1:250



אליהו אדרעי מודד מוסמך
מהנדס ושמאי מקרקעין
מס רשיון 407
רח' התבצעת 5 ירושלים
טל. 251701 (1/1)
10.1.92
11.1.92