



# צרחב תכנון ציוד בית שמש

תכנית צפודרתת בסיפר ת/5/32/11

אוטר לבית ספר פקיף דתי, שינוי לתכנית שכונים צנוריים-בית שמש פס 5/32/11

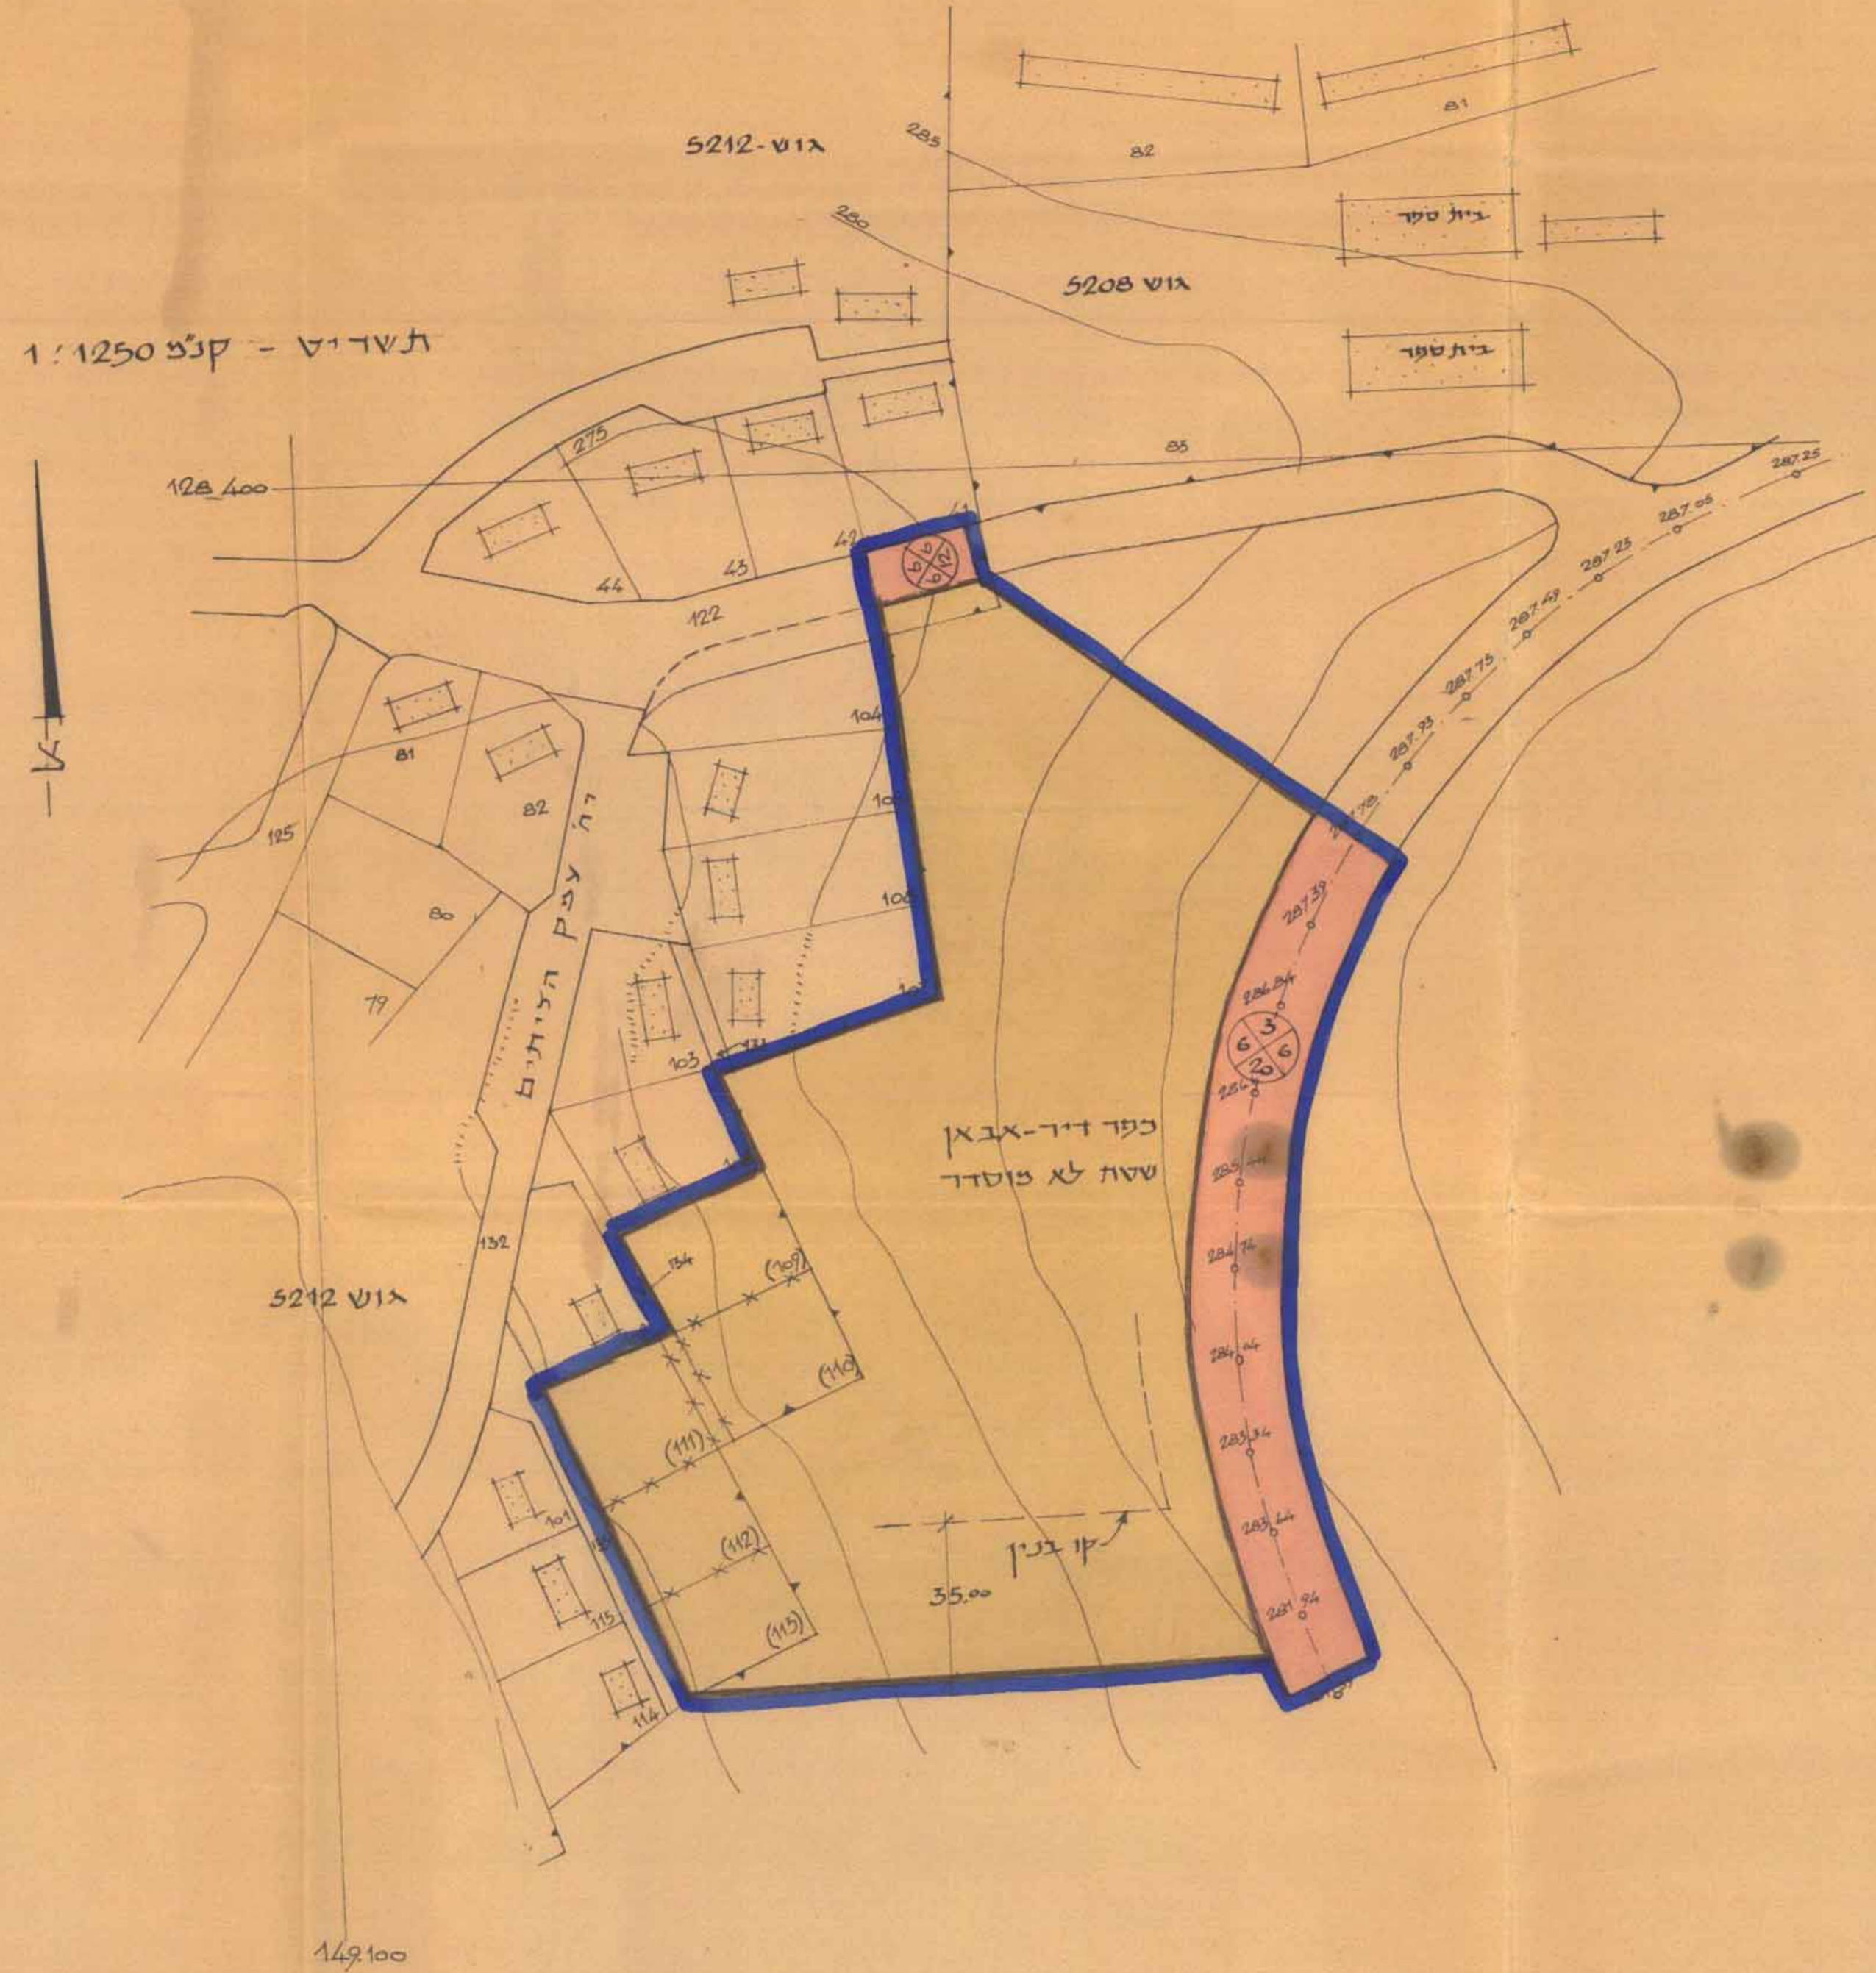

תשריט - קנב 1:1250

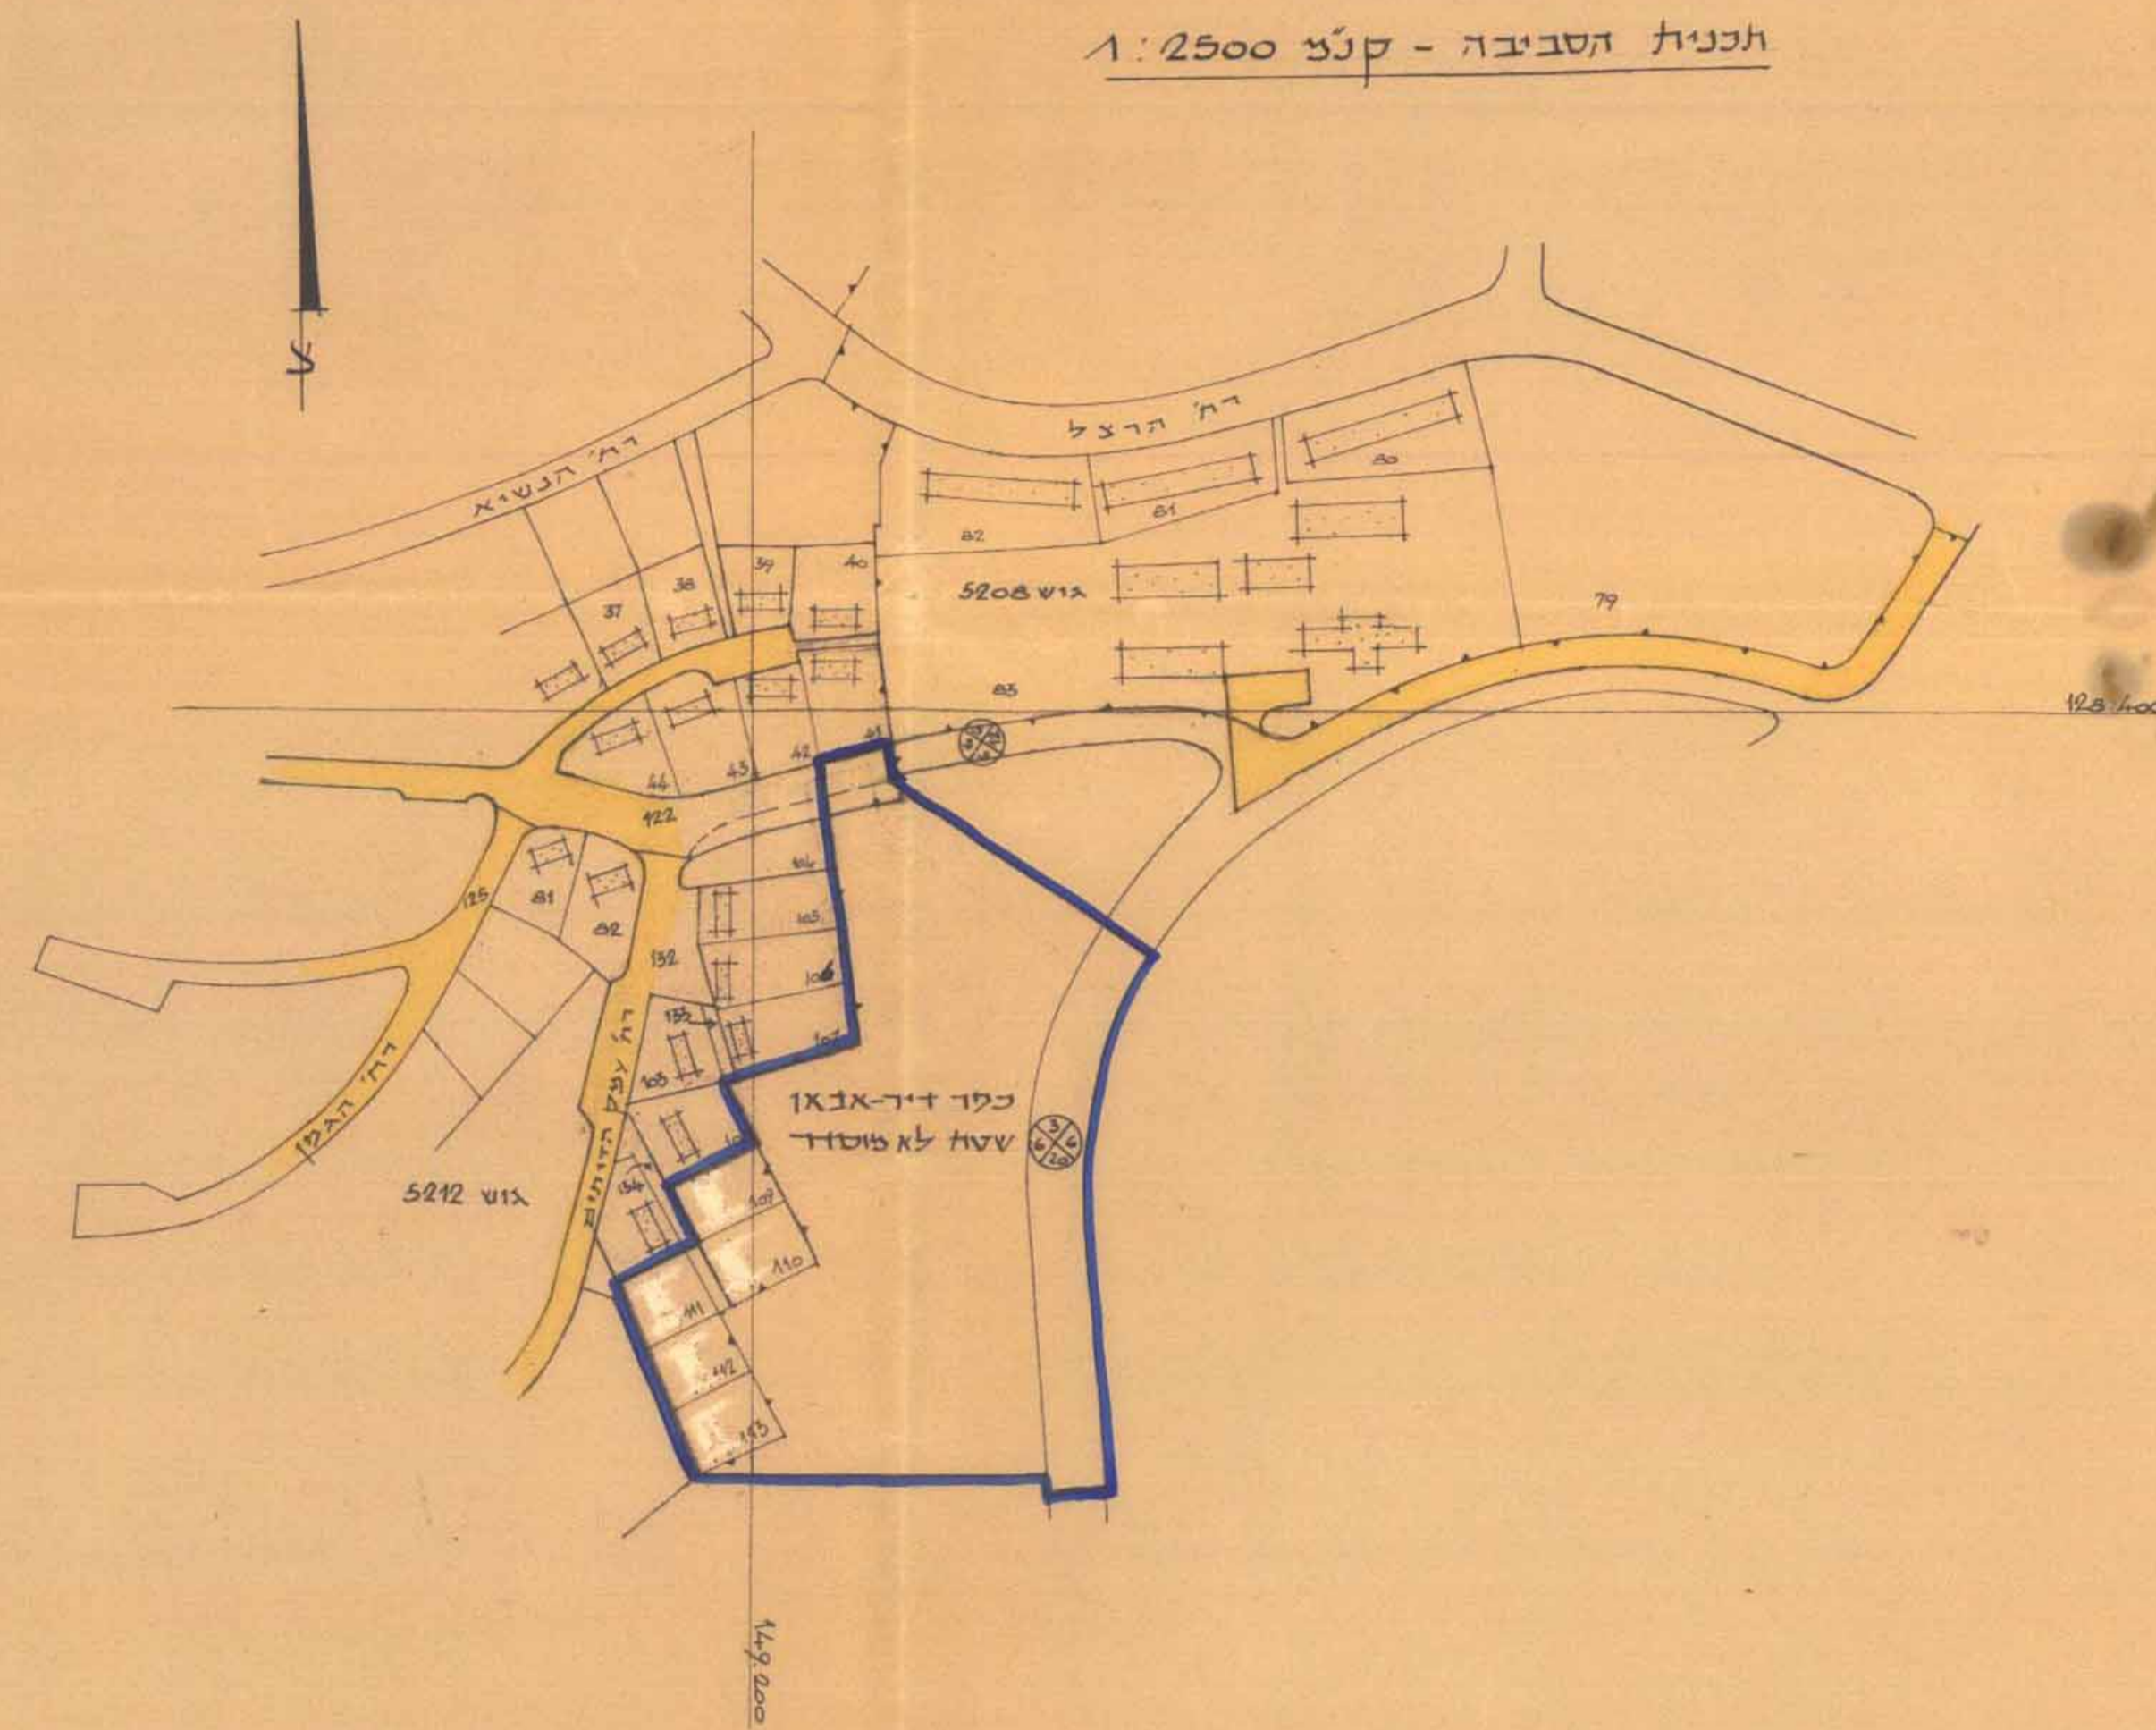

תכנית הטביבה - קנב 1:2500

## ב ק ר א

- גבול התכנית
- שטח לבנין צנור
- פס חלקה קיימת 107
- פס חלקה קיימת לבטול (109)
- גבול חלקה פוטטל
- חדד פוצעת
- דרך קיימת
- פס זדדך
- קו בנין מינובל
- נווהז הדדך
- בית קיים

- מחוז : ירושלים
- נפה : ירושלים
- עיר : בית שמש
- גוש : 5212 ושטח לא מוסדר (בכפר דיר-אבאן)
- בעל הקרקע : מנהל פקדוני ישראל
- פגיש התכנית : פסדד השכון
- מחבר התכנית : משרד השכון, מחוז ירושלים

שח התכנית : 28.660 דונם

עבלת שחאים ועוד קרקעות

שח דונם	יעוד
24.500	שח לבנין צנור
4.160	דרך פוצעת

שח הכסוד 28.660 דונם

תמיכת בעל הקרקע

תמיכת פגיש התכנית

ז. פבל שון מנהל כללי (מחוז)  
משרד השכון

תכנית כפי-114/2000 מוסמכת לפסדן חוקי בילוקים  
הפסודים כפי-1500 מיום 2.6.69 קסד-1665

מדינת ישראל  
חוק התכנון והבניה, תשכ"ה - 1965  
מרחב הכנון מיוחד  
תכנית  
העדה המיוחדת בישיבתה ה-  
מיום 19.10.68 התמיכה לתקופת חוק  
לתכנית הנוכרת לעיני  
1969 יושב ראש העדה

תכנית כפי-512/2000 מוסמכת לחקרה בילוקים  
הפסודים כפי-1172 מיום 5.9.68 קסד-1160

מדינת ישראל  
חוק התכנון והבניה, תשכ"ה - 1965  
מרחב הכנון מיוחד  
תכנית  
העדה המיוחדת בישיבתה ה-  
מיום 24.6.68 התמיכה לתקופת חוק  
לתכנית הנוכרת לעיני  
1968 יושב ראש העדה

משרד השיכון  
מחוז ירושלים  
המחלקה התכנית

תאריך 10/6/68