

מרחב תכנון מקומי ירושלים

תכנית מס' 3824

שנוי מס' 36/87 לתכנית המתאר המקומית לירושלים

תשרי

ק.מ. 1:250


חוק התכנון והבניה חש"ב-1965
אשרור תכנית
הועדה המחוזית לתכנון ולבניה
החליטה בשיבתה מיום 28.11.88
לאשר תכנית זו שנסמרה 3824
סמכיל תכנון יו"ר הועדה

משרד הנגיש תחום ירושלים
חוק התכנון והבניה חש"ב-1965
הסקרת תכנית
הועדה המחוזית לתכנון ולבניה
החליטה בשיבתה מיום 28.11.88
לתקשר תכנית זו שנסמרה 3824
סמכיל תכנון יו"ר הועדה

הועדה המקומית לתכנון ולבניה
ירושלים
תכנית מס' 3824
28.9.88
החליטה בשיבתה מיום 28.9.88
לתקשר תכנית זו שנסמרה 3824
סמכיל תכנון יו"ר הועדה

מחוז ירושלים
נפה ירושלים
עיר או כפר ירושלים
שכונה או מקום רסקו
גוש מס' 30105 חלקה מס' 42
תוכנית הוכנה ע"י מס' מלר

שטח החלקה 0.688 ד

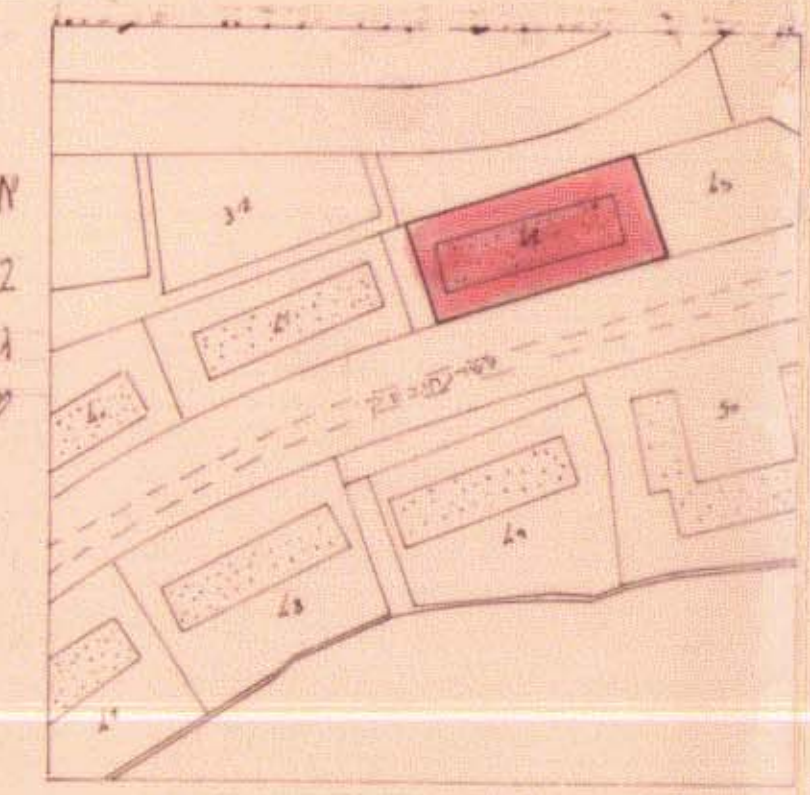

מקבל
אזור מגורים 1
בנין קיים
גבול חלקה קודם
מספר חלקה קודם 42

מצב מאושר


תע"מ
הצגת תוכנית
על שטח 100.00

לא לצרכי רשום

קו סגור י"ק 147/86

מקבל

גבול תכנית
אזור מגורים מחד
בנין קיים
מבנה להחיה
מספר חלקה קודם 42
גבול חלקה קודם
קו בנין מחדש להחיה

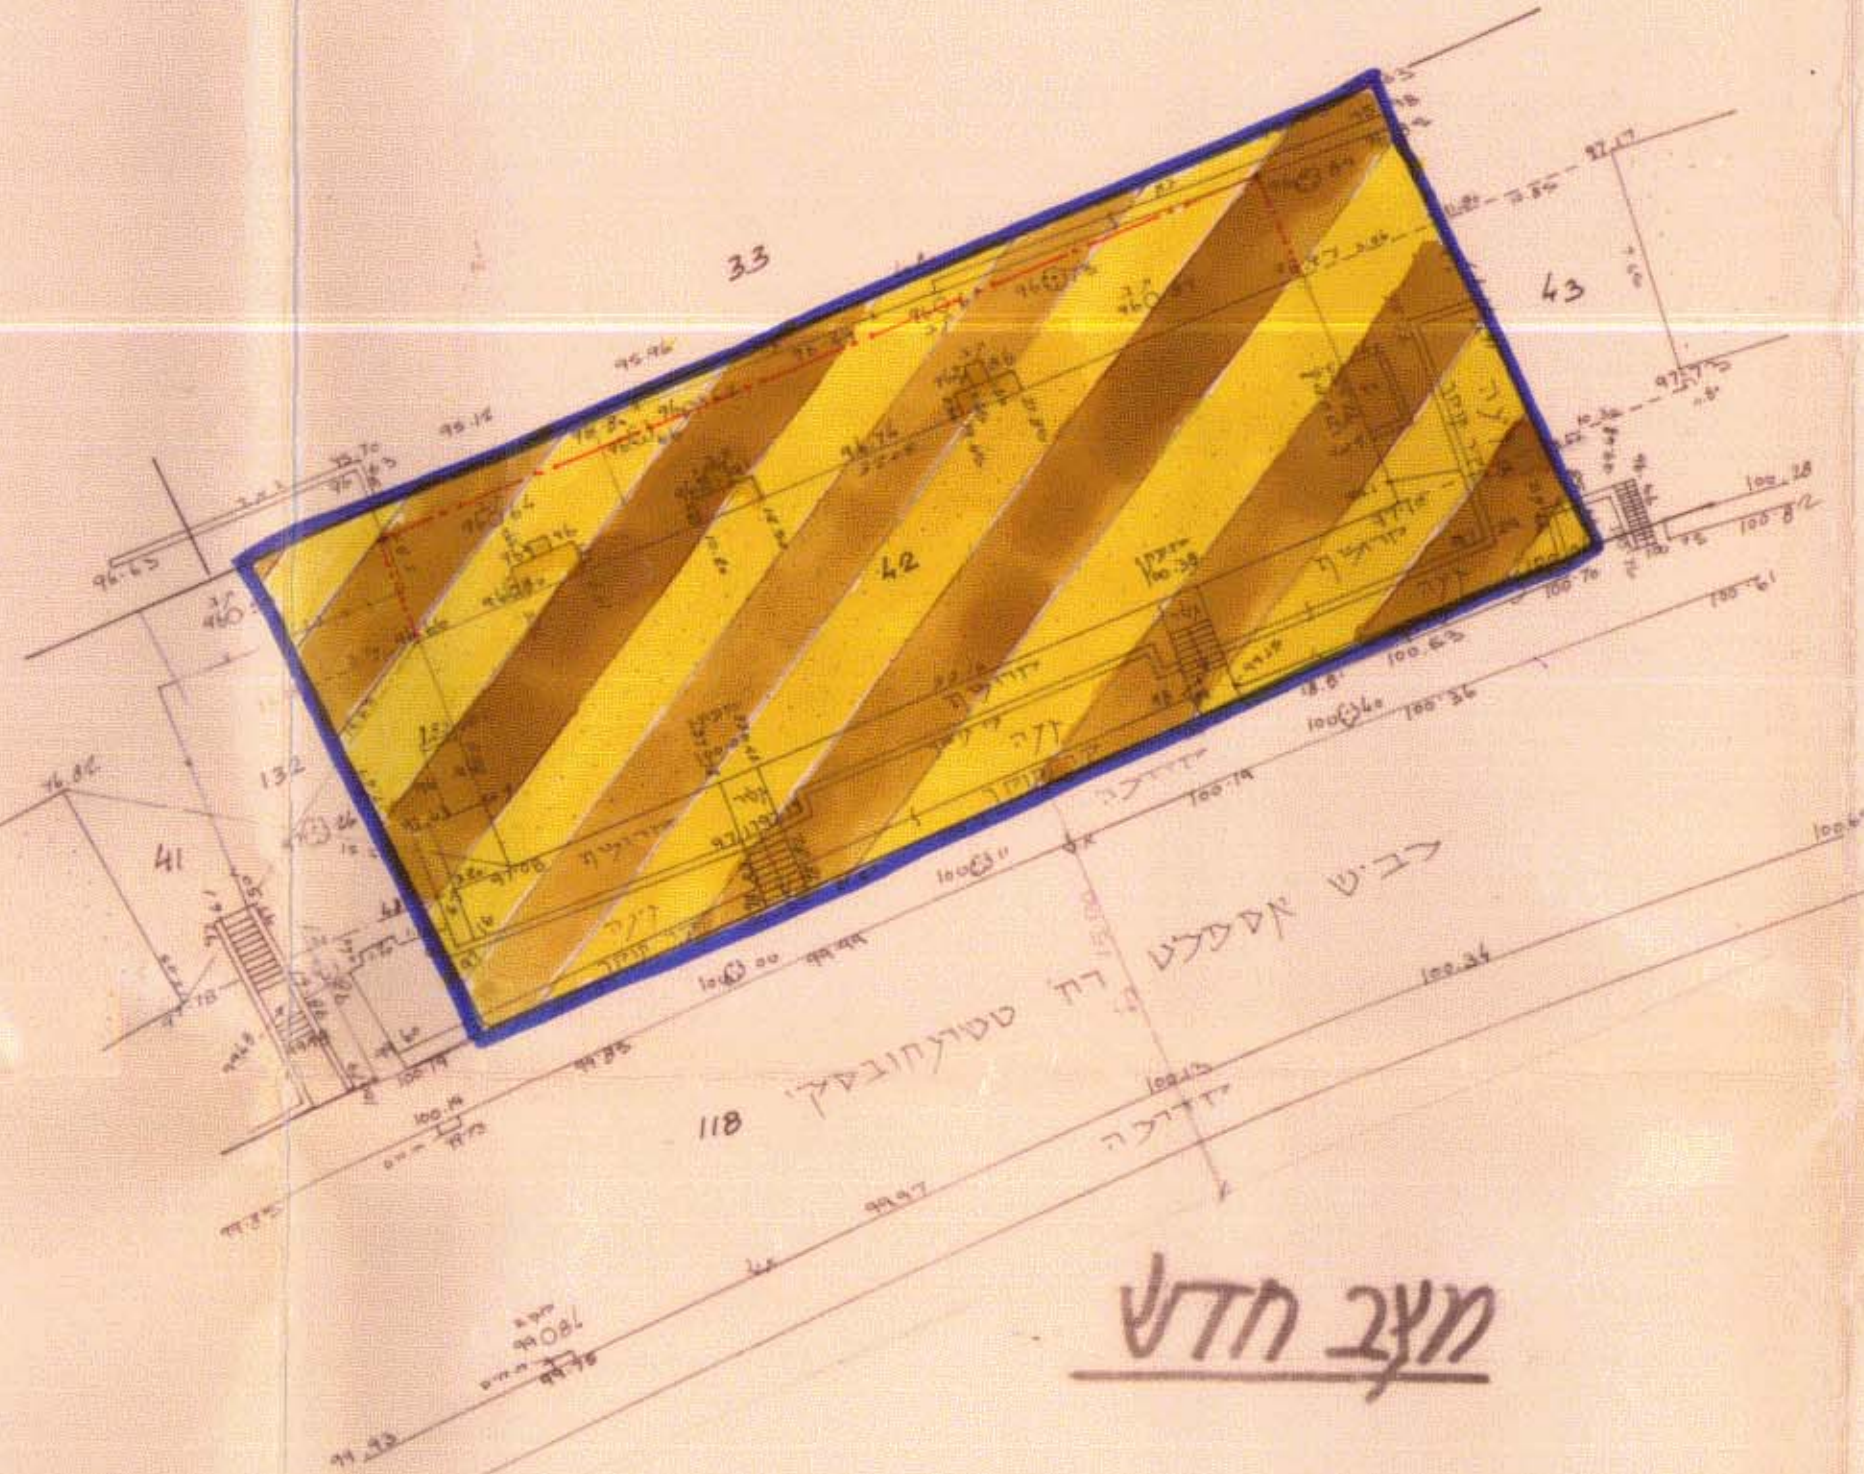

מצב חדש

תחומת בעלי הקרקע ומע"מ תכנית: בשטח בעלי הקרקע, גרעין מילר רח' סטרוקטור 50 י"ח. מס' 637-177-622 סקיד: 92525
תחומת תכנית: א. נאמנה, חזק 222 גר' 7 י"ח. מס' 248-744-622 סקיד: 92225

מחיר 14.788

קנה מידה 1:250

חש"ב קראוס, משרד תכנון ורשום מס' 323
רח' חרב סטרוקטור 3 ירושלים, סקיד 96304
טל 91024 2554 - 02-531625
21.12.86
חש"ב קראוס, משרד תכנון ורשום מס' 323
רח' חרב סטרוקטור 3 ירושלים, סקיד 96304
טל 91024 2554 - 02-531625
21.12.86
חש"ב קראוס, משרד תכנון ורשום מס' 323
רח' חרב סטרוקטור 3 ירושלים, סקיד 96304
טל 91024 2554 - 02-531625
21.12.86

