



# שטח תכנון עיר ירושלים



תכנית בנין ערים [redacted] מס' 1012

תקון מס' 7 שנת 1961 לתכנית מתאר ירושלים מס' 62  
המרת קרקע משטח פתוח צבורי לשטח להקמת בניני  
צבור (בית-ספר תיכון) בגוש 30147, חלק מחלקה 24

ק.מ. 1:1250

משרד המונים  
פקודת בנין ערים 1936  
ועדה מחוזית לבניה ולתכנון ערים  
שטח ירושלים

מרחב תכנון עיר: ירושלים  
תקון לתכנית מתאר חבלת מס' 1012  
7/61 תיקון מס' 1012  
תוכנית המנדט בישראל מס' 207  
מיום 20.3.62 חלילה להחליף בפני הסה לתח  
תוקף לתכנית הנקובה לעיל  
אילן  
100 מטר בלבד לתכנון יוסב ראש

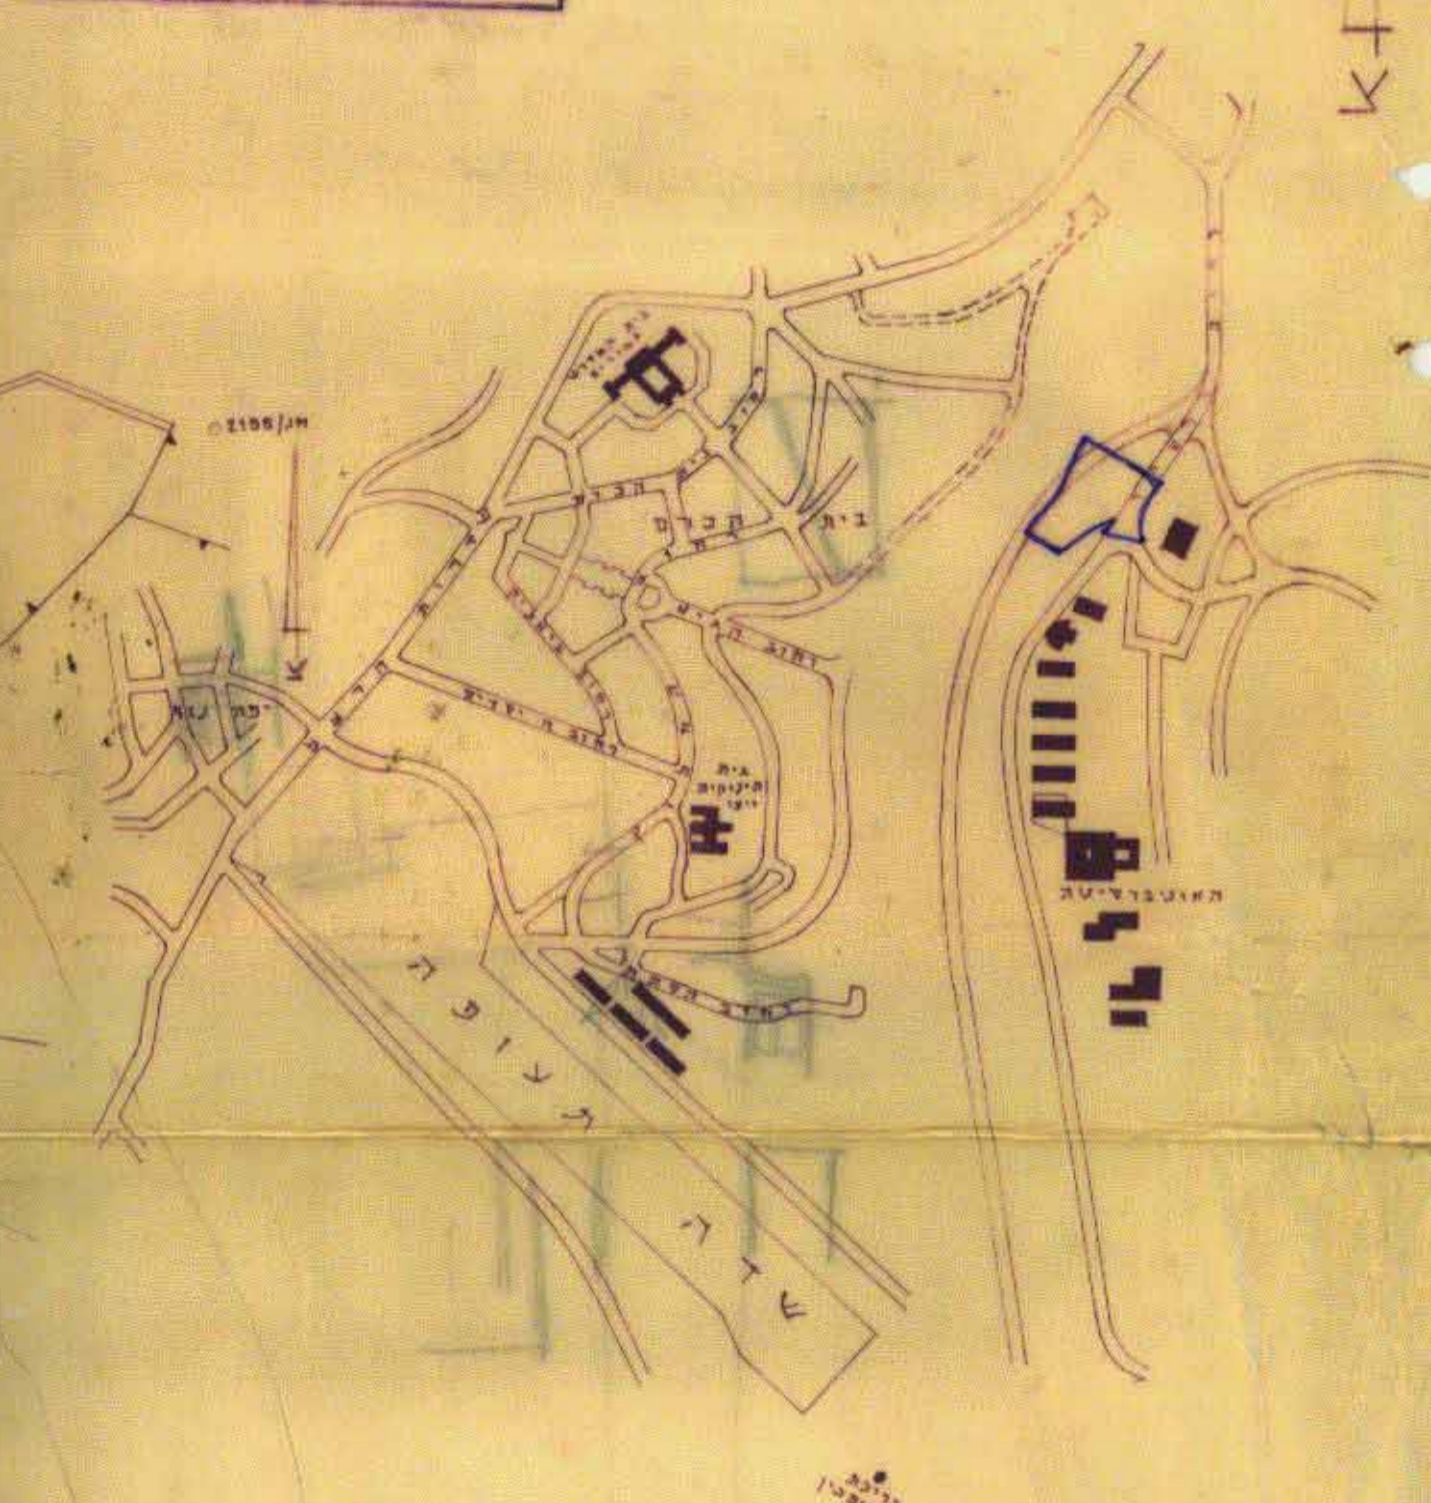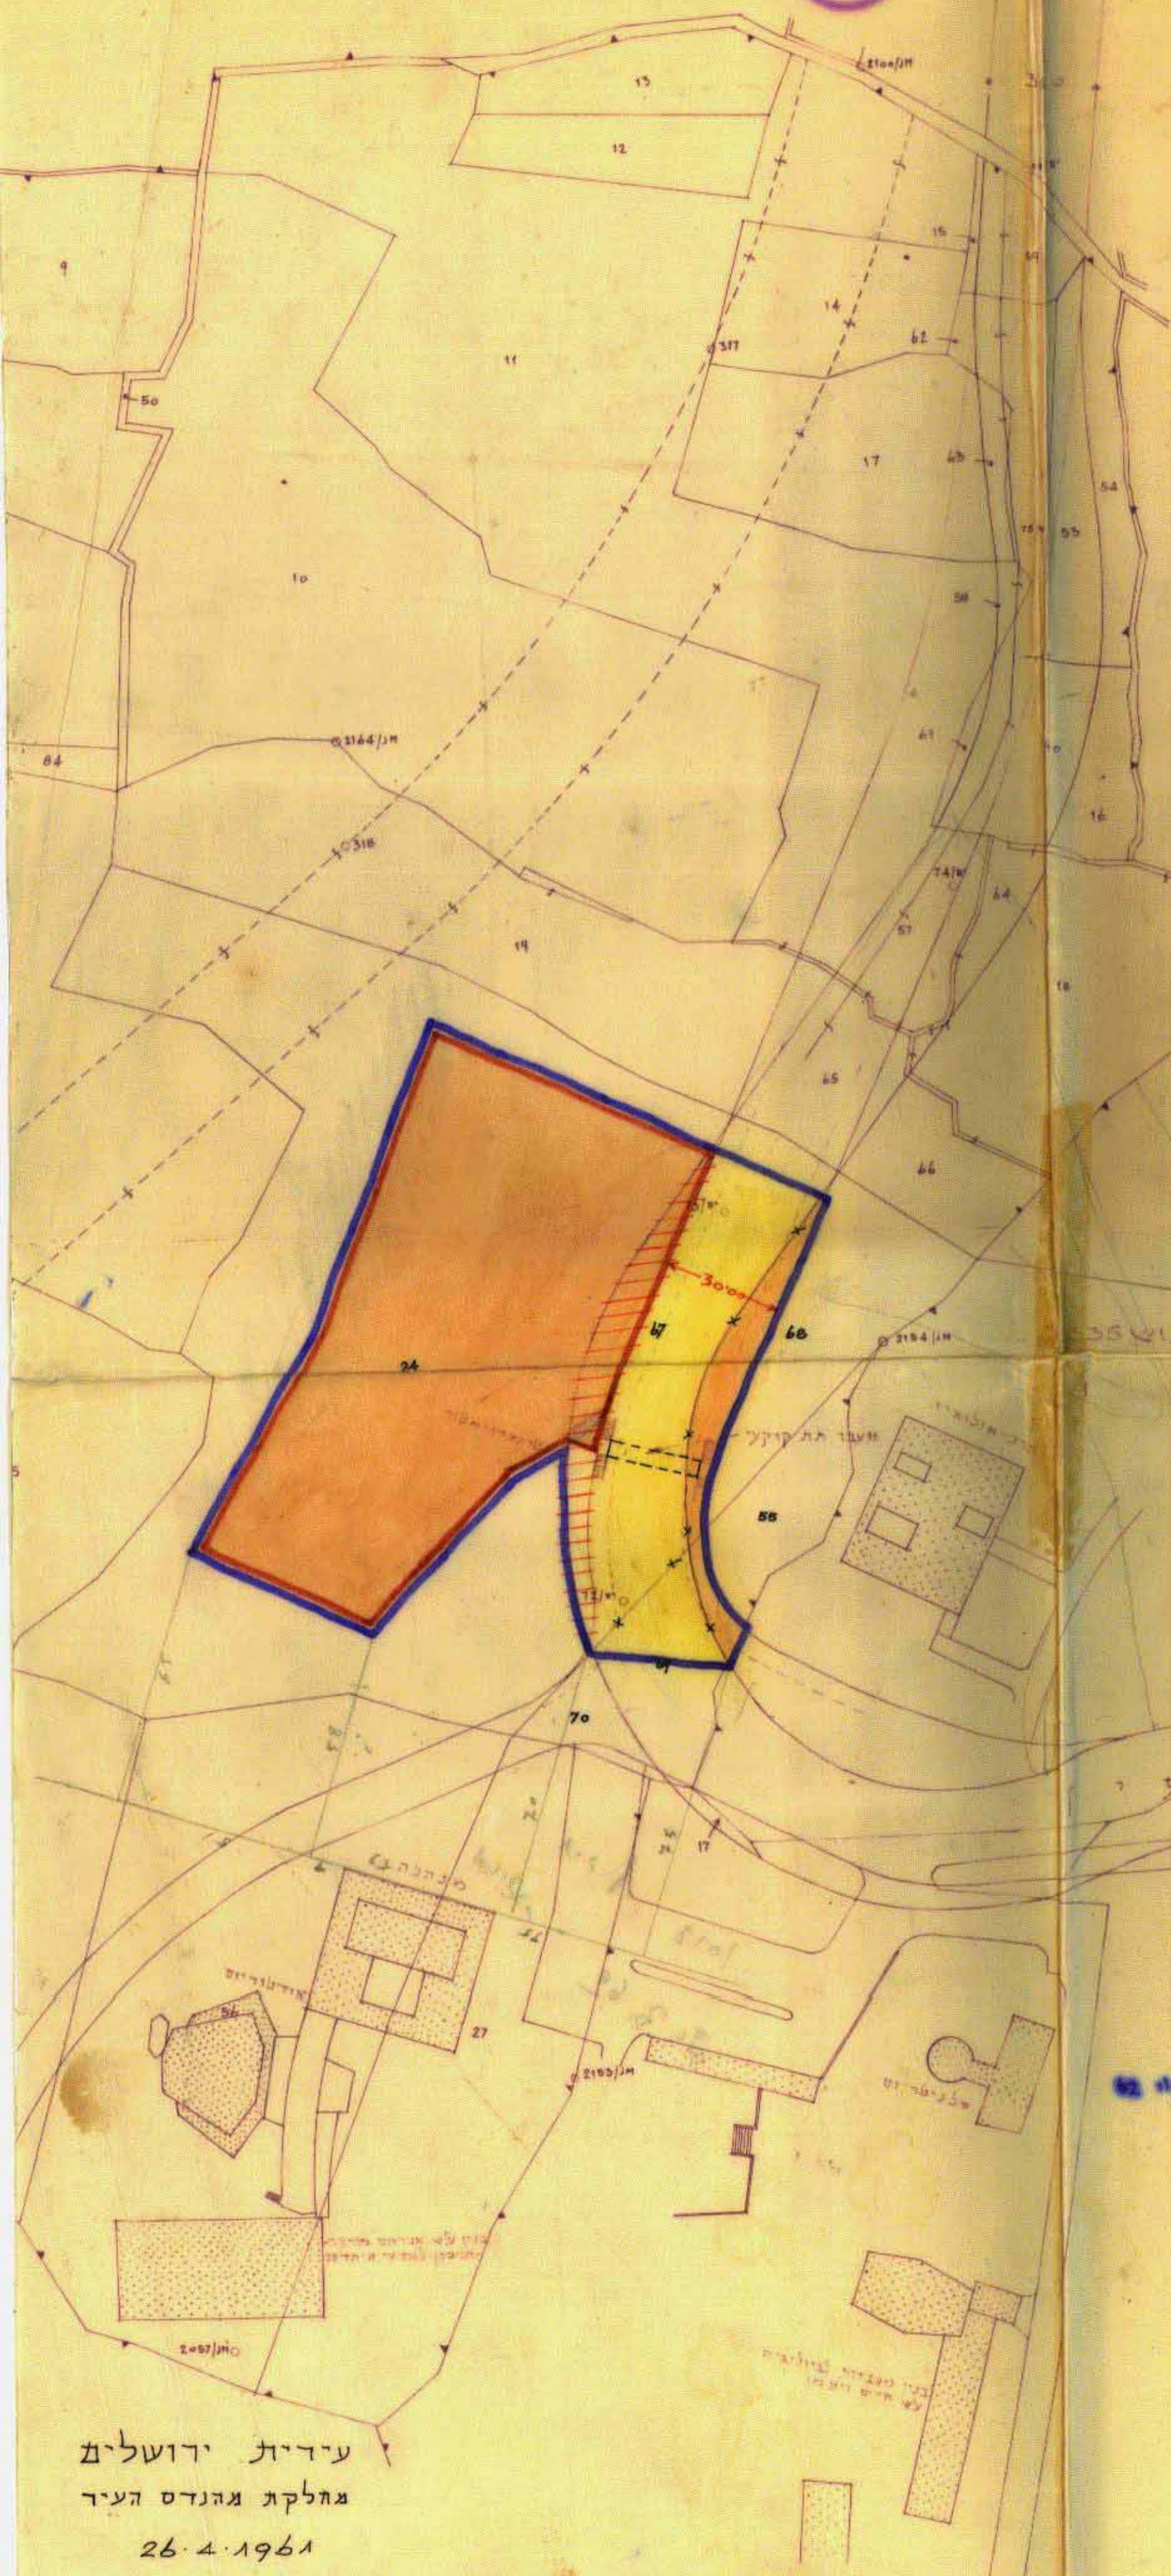

תרחיט הסביבה ק.מ. 1:10000

~~משרד המונים  
פקודת בנין ערים 1936  
ועדה מחוזית לבניה ולתכנון ערים  
שטח ירושלים~~

~~מרחב תכנון עיר: ירושלים  
תכנית מס' 1012  
7/61 תיקון מס' 1012  
תוכנית המנדט בישראל מס' 207  
מיום 20.3.62 חלילה להחליף בפני הסה לתח  
תוקף לתכנית הנקובה לעיל  
אילן  
100 מטר בלבד לתכנון יוסב ראש~~

- מ ק ר א =
- גבול התכנית
  - דרך הימצא או מאוירת
  - קו חולצה או הרחבה
  - מבוצעת
  - גבול חלקה קיימת
  - מבוצע על עסקה
  - שטח לבניית צורה
  - מבוצע על עסקה

משרד המונים  
פקודת בנין ערים 1936  
ועדה מחוזית לבניה ולתכנון ערים  
שטח ירושלים

מרחב תכנון עיר: ירושלים  
תכנית מס' 1012  
7/61 תיקון מס' 1012  
תוכנית המנדט בישראל מס' 207  
מיום 20.3.62 חלילה להחליף בפני הסה לתח  
תוקף לתכנית הנקובה לעיל  
אילן  
100 מטר בלבד לתכנון יוסב ראש

הושרה המקומית לבניה  
ולתכנון ערים - ירושלים

תכנית מס' 1012  
ניסיונתה מיום 20.3.62  
המליצה הועדה לאשר את התכנית  
לפי התנאים הכלולים בודיה.  
אילן  
יוסב ראש

עיריית ירושלים  
מחלקת מהנדס העיר  
26.4.1961