
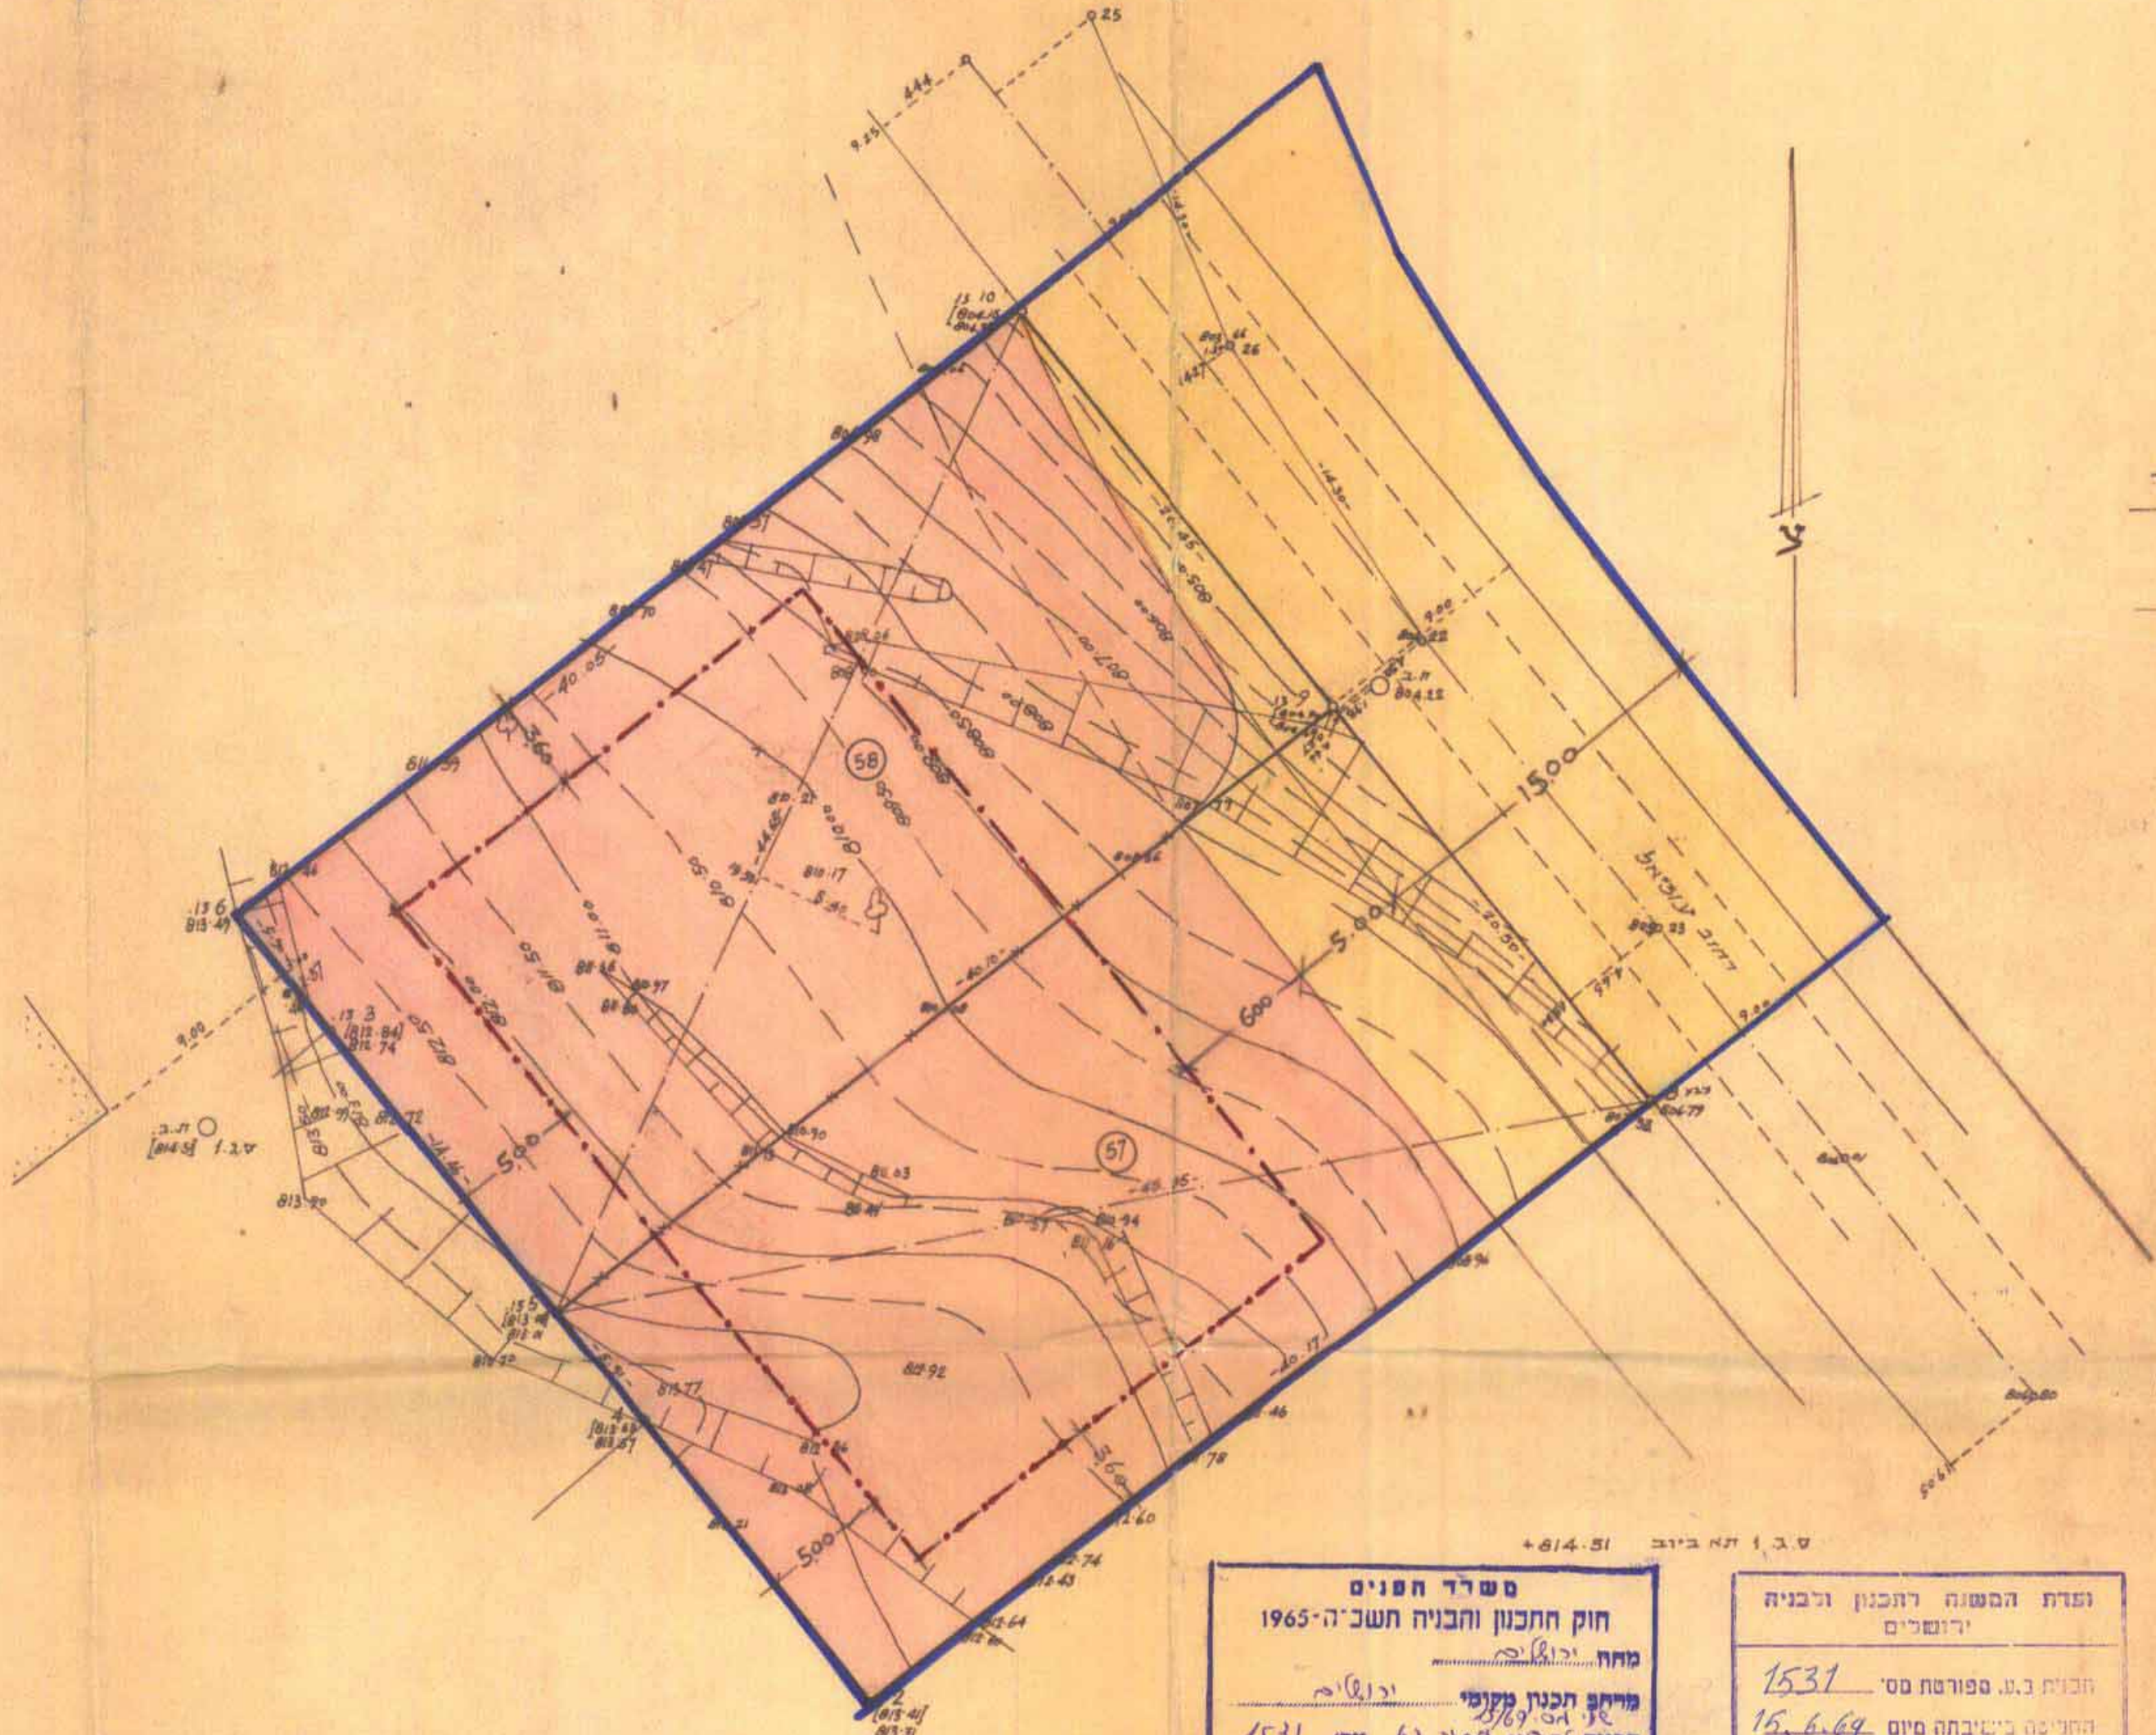


פרחב תכנון מקומי ירושלים  
 תשריט מצורף לתכנית תכנון עיר מפורטת מס' 1531  
 שנוי מס' 15 שנת 1969 לתכנית מתאר ירושלים מס' 62  
 אחוד ופתוח החלקות 58, 57 בגוש 30166

ברחוב הרב עוזיאל של בית-וגן

ק.מ. 1:250

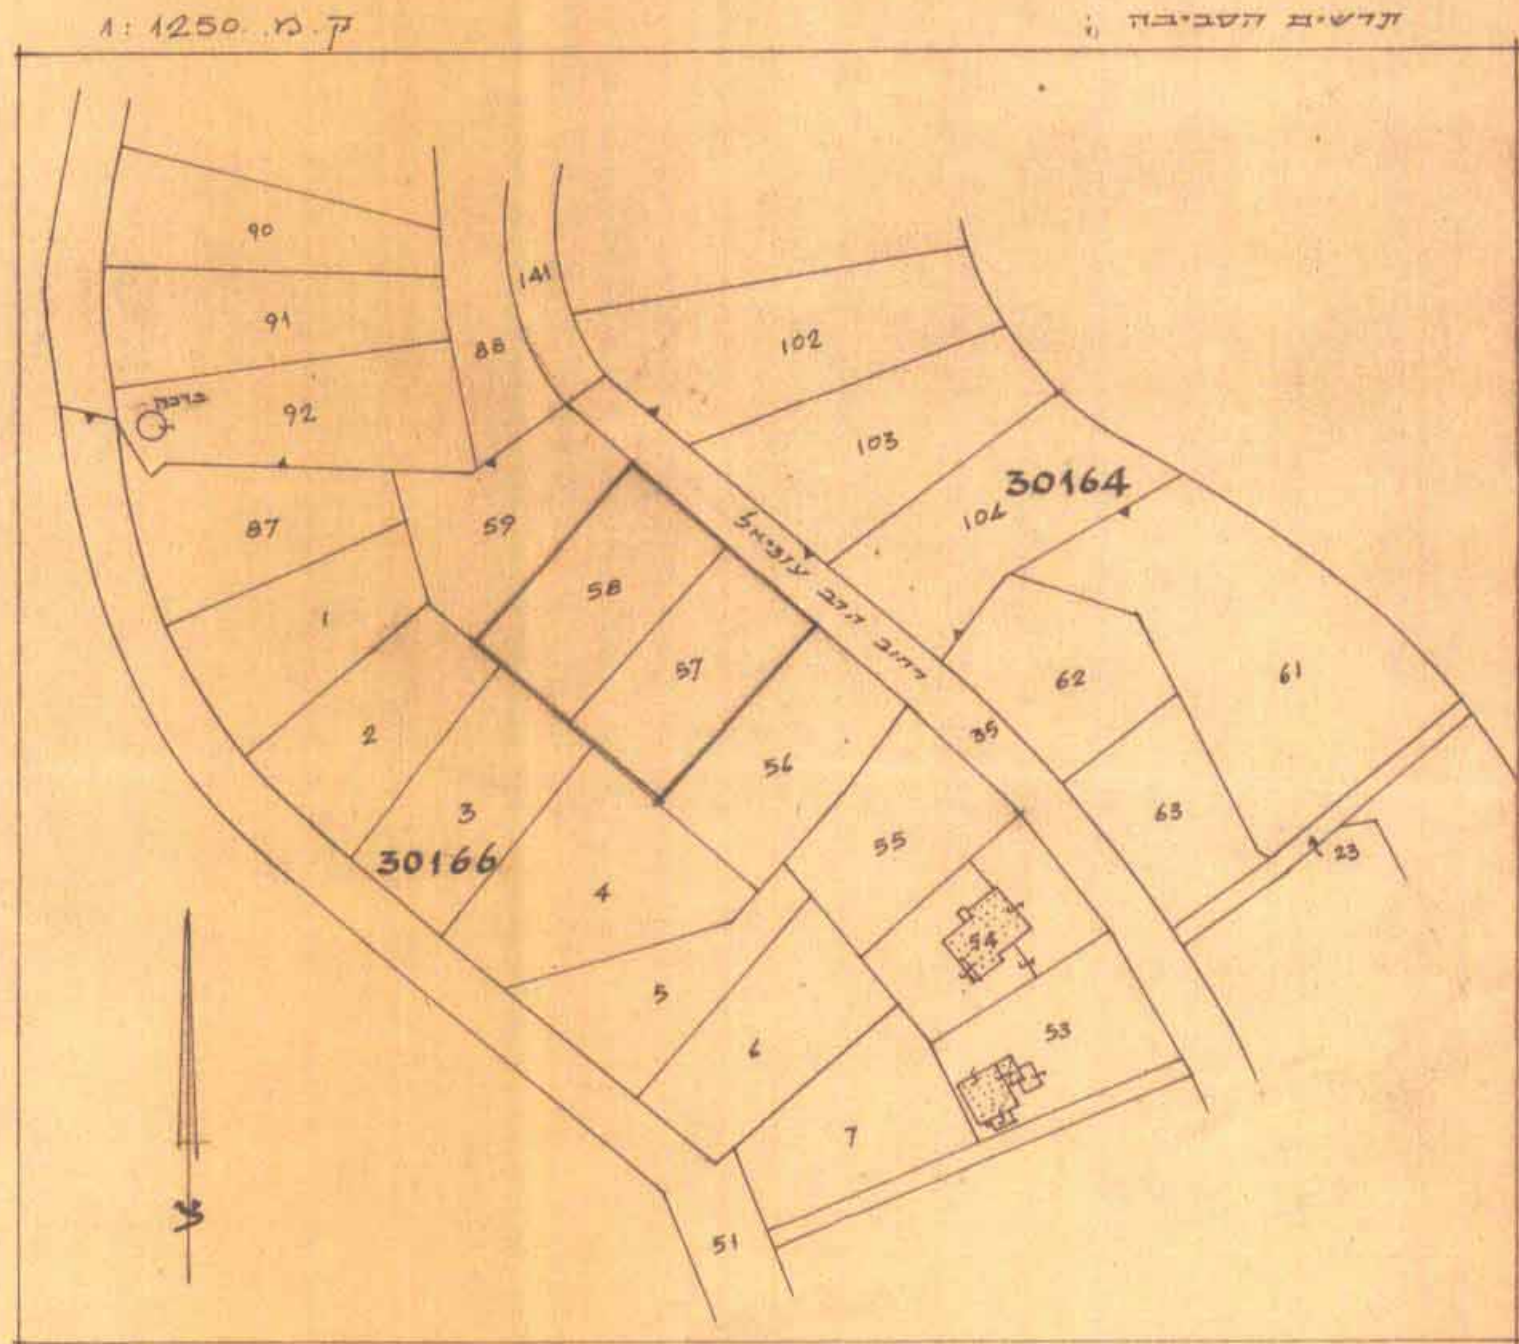

לוח שטחיות	
חלקה	שטח בע"א
57	828
58	824
סה"כ	1652

- מקרא:
- גבול התכנית —————
  - דרך קיימת או פאזרית ————
  - אזור פגורים 1 ————
  - קו בנין פוצע - - - - -
  - גבול חלקה לבטול \* \* \*

התחלת בעלי הקרקע  
 טאמא  
 חתמת המכון  
 תאריך:

משרד הפנים  
 חוק התכנון והבניה תשכ"ה-1965  
 מחוז ירושלים  
 מרחב תכנון מקומי  
 תכנית מתאר מס' 62  
 תשריט מס' 1531  
 הועדה המחוזית כשיבתה ה-98  
 תחליטה לתת תוקף  
 יוסב ראש

ועדת המעורבות לתכנון ולבניה ירושלים  
 תכנית ב.מ. מפורטת מס' 1531  
 התמיכה בשיבתה מס' 98  
 לאזור התכנית הנ"ל לפי התנאים הכתובים בהחלטת הוועדה  
 יוסב ראש

משרד הפנים  
 חוק התכנון והבניה תשכ"ה-1965  
 מחוז ירושלים  
 מרחב תכנון מקומי  
 תכנית מתאר מס' 62  
 הועדה המחוזית כשיבתה ה-98  
 מיום תחילת ההפקוד  
 תכנית חנוכה  
 יוסב ראש  
 (בחוץ לתוקף)