

שטח תכנון עיר ירושלים


תכנית בנין ערים מפורטת מס' 1063

הרחבת הרדף בפנת הימנית הרליץ וליאופד בן אבי


בגוש - 30023 חלקה (לפני ההסדר) 151

מפת א.מ. 1:250

המקום

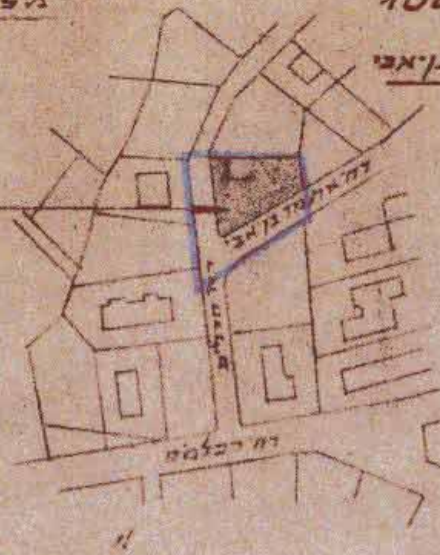

סקלה - 1:250

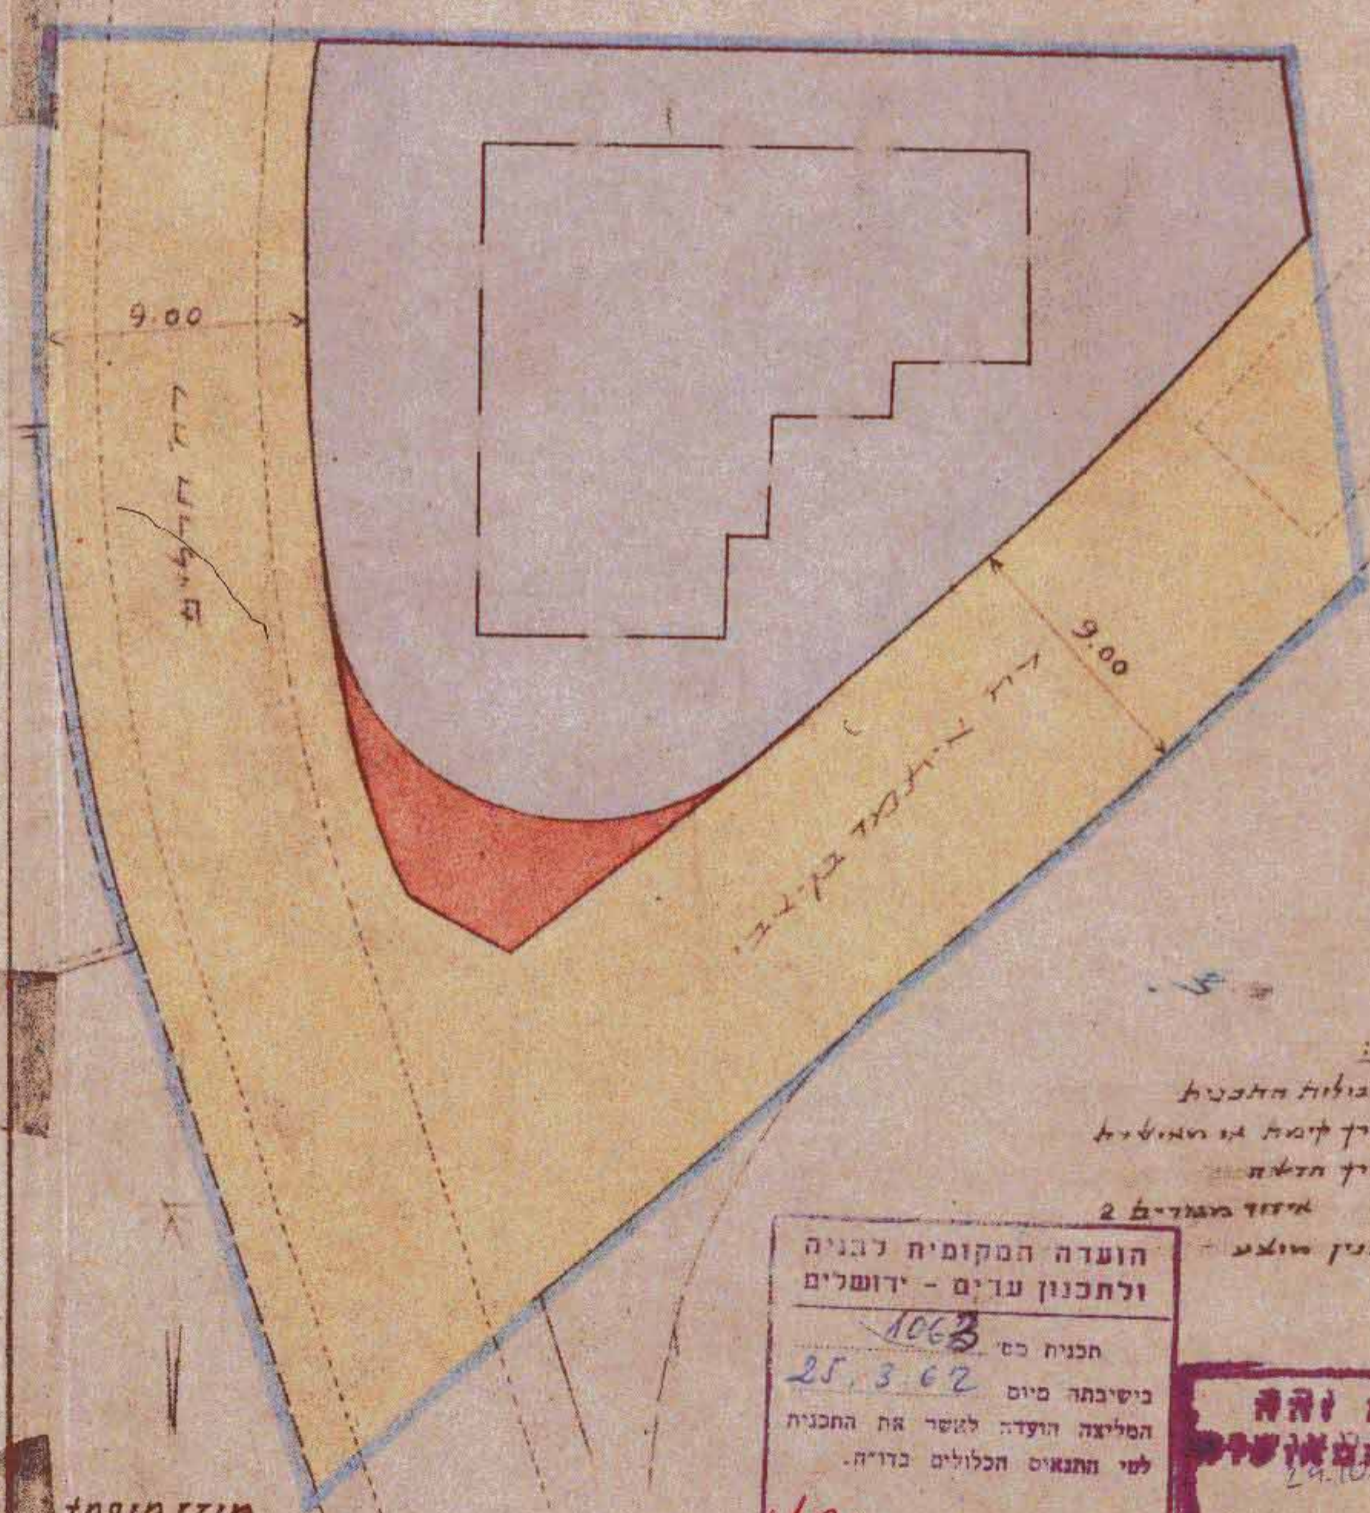

מסלול:

- גבולות התכנית
- דרך קומה או תחילת
- דרך חלפה
- איזור מוגדר 2
- בנין מוצע

הועדה המקומית לבניה ולתכנון ערים - ירושלים
 תכנית מס' 1063
 כשיבתה מיום 25.3.62
 הסליחה הועדה לאשר את התכנית לשי תנאים הכלולים בדריה.

תכנית להיה להצניח המאושר
 24.10.62

מודד חוסת
 צ. שפירא דה לטאייסיון

א. אולסון
 יושב ראש

