

מרחב תכנון מקומי ירושלים

תכנית מס' 2988

שנוי מס' 18/81 לתכנית המתאר המקומית לירושלים
 ושנוי מס' 1/81 לתכנית מס' 1725

תשריט

ק.מ. 1:250

משרד הפנים מחוז ירושלים
 דואר תל אביב 1000
 א.מ.י.
 28.2.84
 2988


2988
 13411
 יושב ראש

16/10/83
 2988

טבלת שטחים

מספר תגוש	מספר תמלקה	שטח רשום של החלקה בפ"ר	שטח רצפת בכניך בקיים	שטח רצפת למסופת	שטח רצפת לגופת	סך הכל
30412	133	1,518	2048	134.7	486	2,554
166.9						166.9

- חקרא
- גבול העגבית
 - אזור מגורים 2
 - בנין קיים
 - קו בנין חדש
 - גבול גרש
 - מספר גוש 30412
 - מספר חלקה קיימת 133

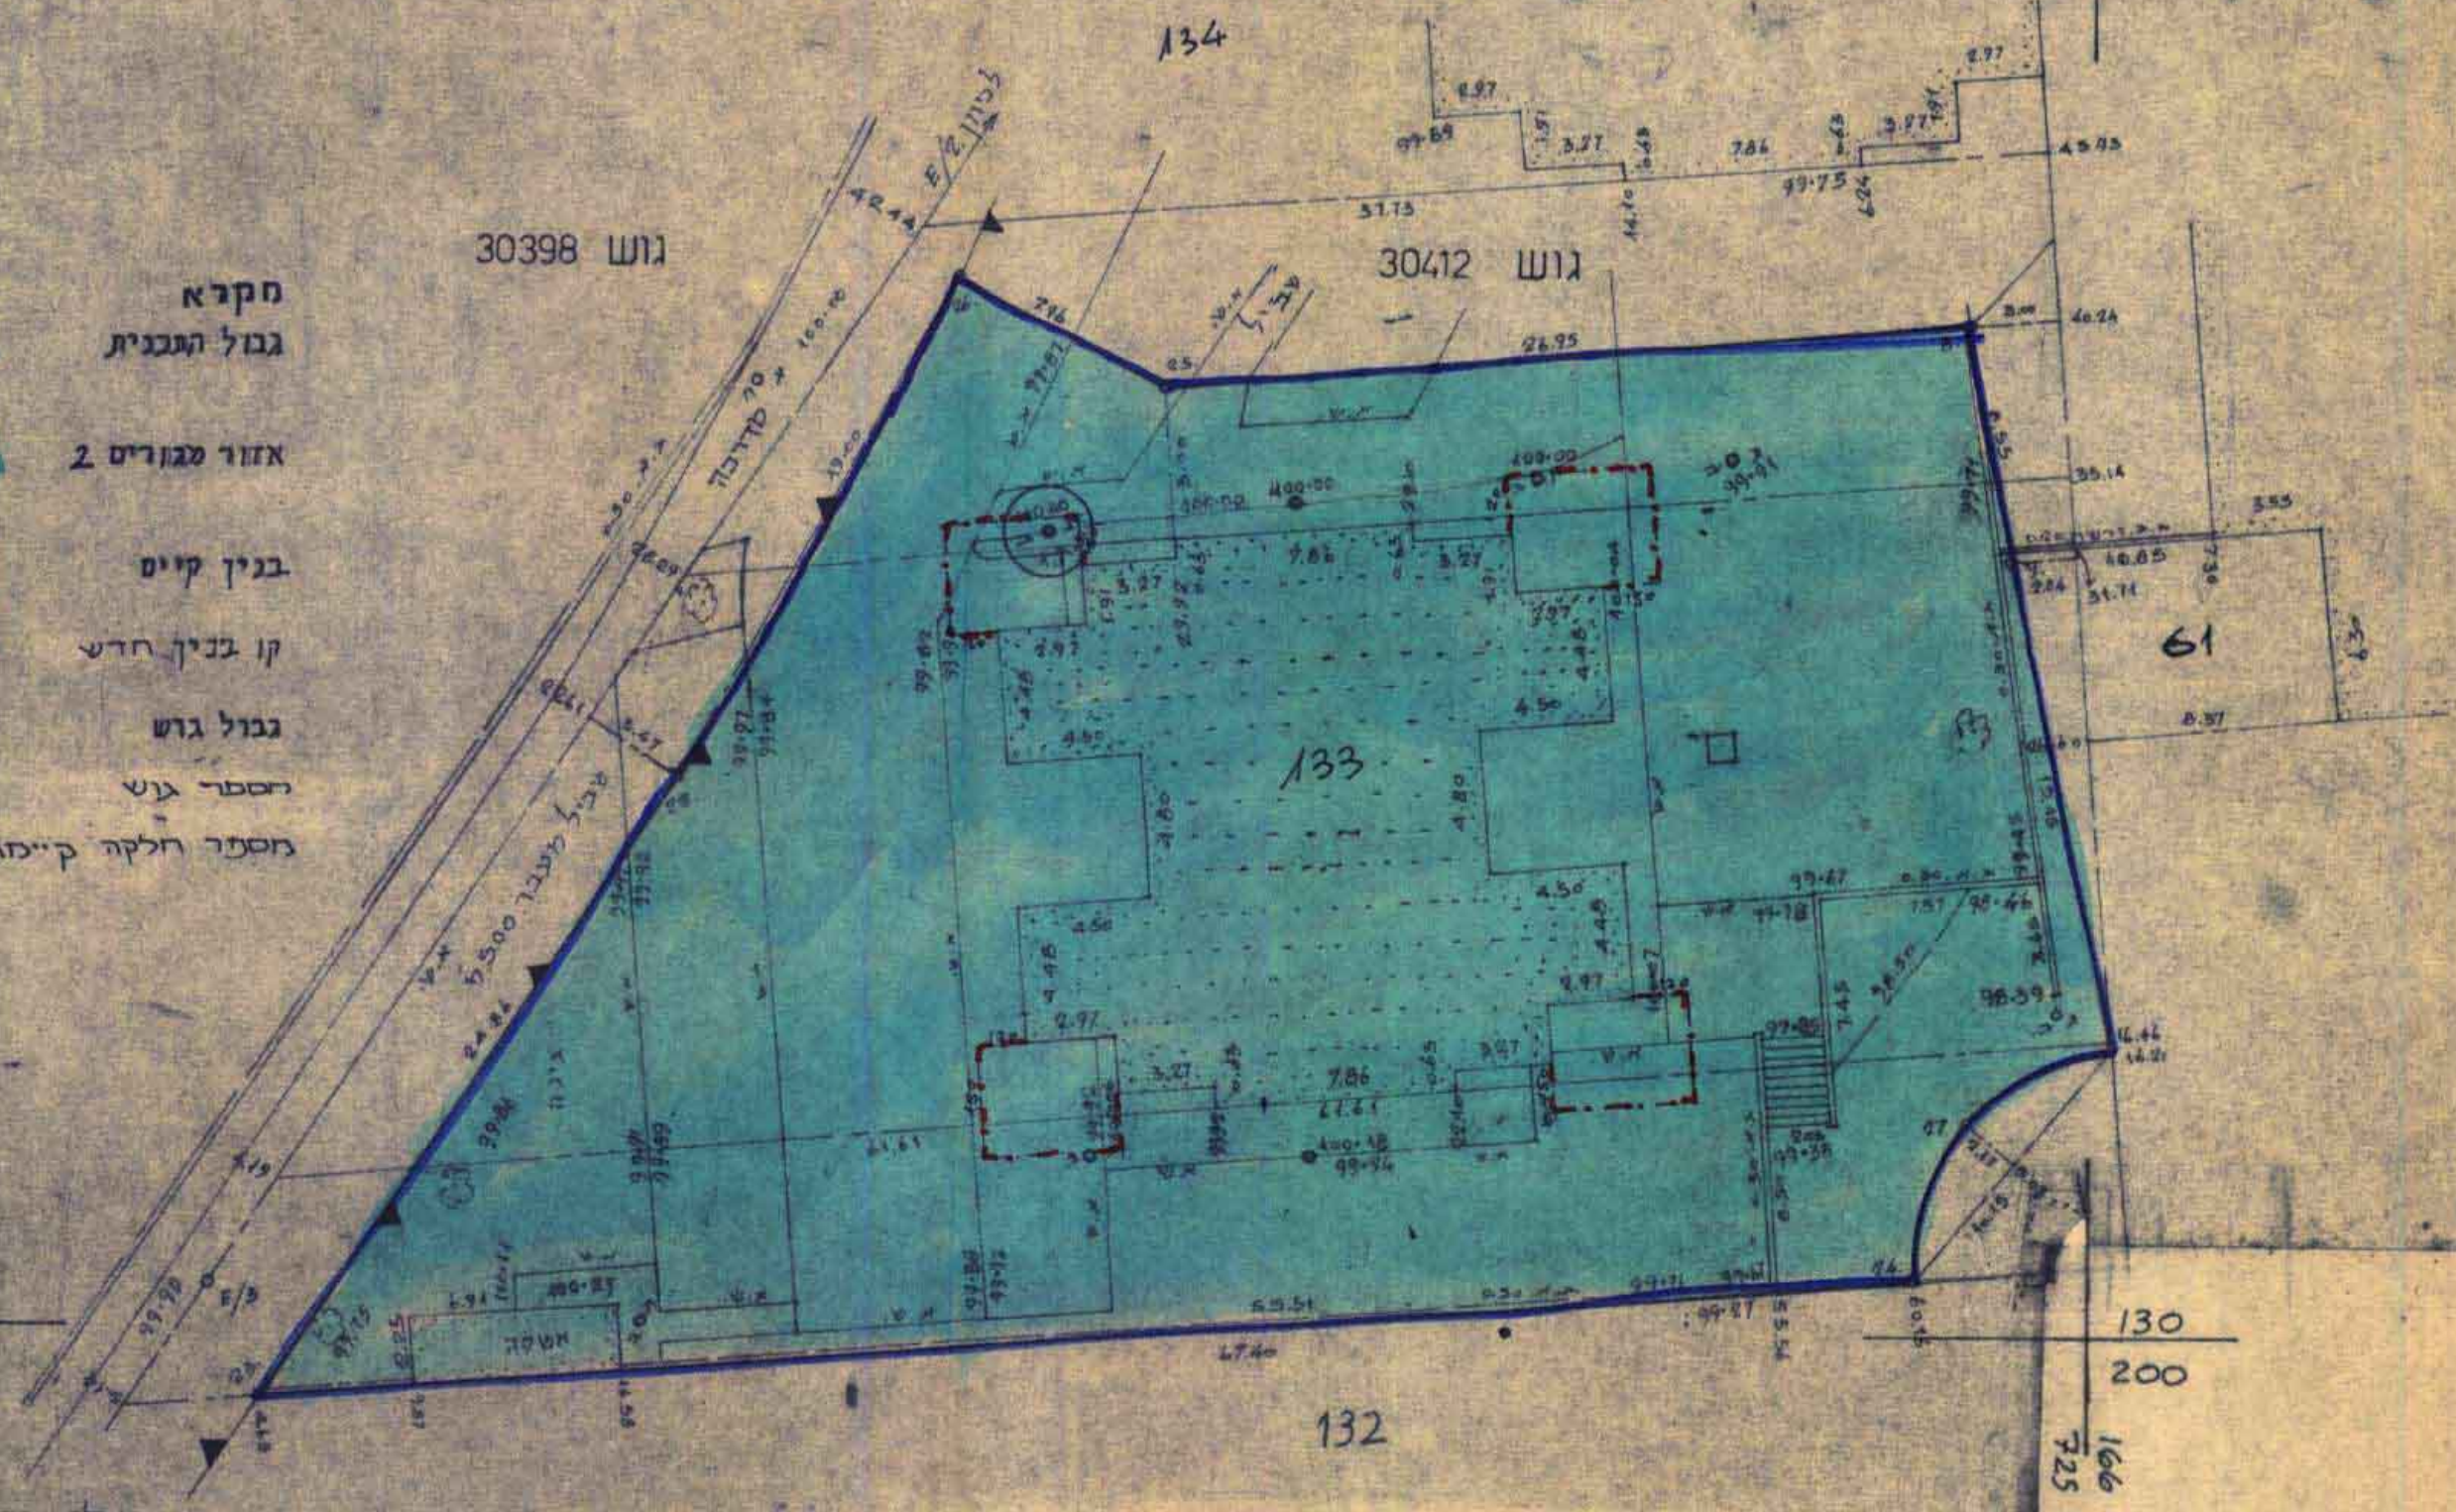


חתימת באיש התוכנית: אלאזה בעלי
 באש ועד וועדור א.י.ה.ש.ל.ס
 דקוד-96544 טל. 417571

חתימת התוכנית: יעקב איש שילוס וועדור א.י.ה.ש.ל.ס
 טל. 7102358 טל. 241774

תאריך: 30.1.83
 קנה מדה 1:250



לא לצרכי רישום
 ירושלים 9.5.80
 סט. הדשירון 166

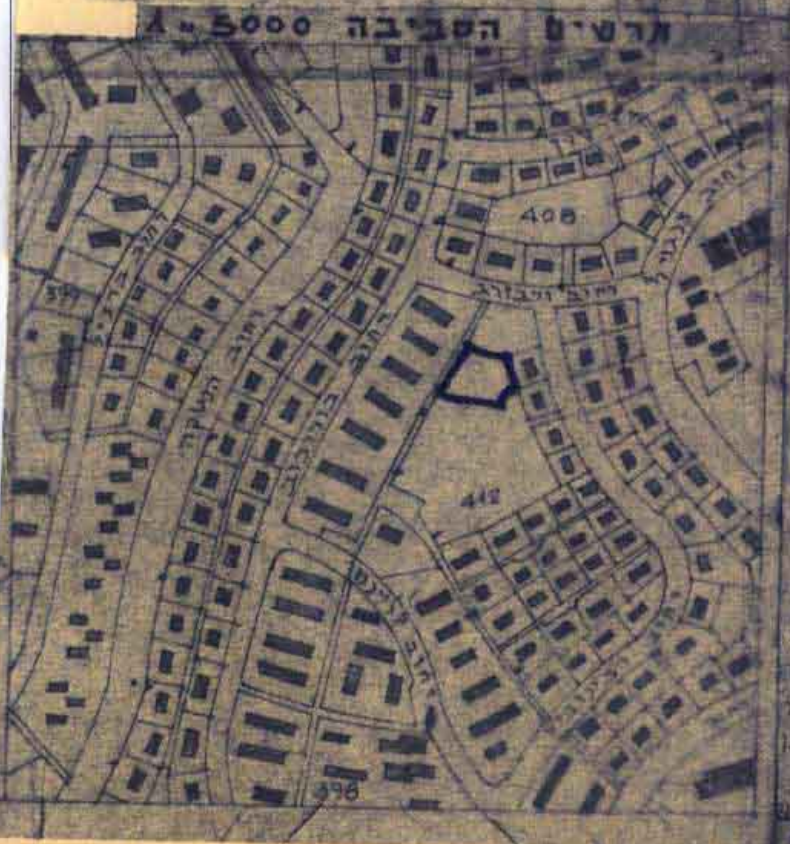

חתימת בעל
 חתימת בעל
 חתימת בעל

27.3.83