


מקדא:  
 גבול התכנית  
 דרך קיימאן מאושרת  
 דרך חדשה או הדאבה  
 אזור מגורים  
 בנין מוצע

שטח תכנון עיר ירושלים  
 תכנית בנין ערים מפורטת מס' 1273  
 פתוח שטח החלקה 20 בגוש 30009 והקצאת  
 שטח להרחבת הדרך ברחוב הל"ה  
 קנ"מ. 1250

תכנית הסביבה  
 קנ"מ. 1250

מס' תכנית 1273  
 מס' חלקה 20  
 מס' גוש 30009  
 תאריך 15.6.65  
 שם המועצה בישיבתה

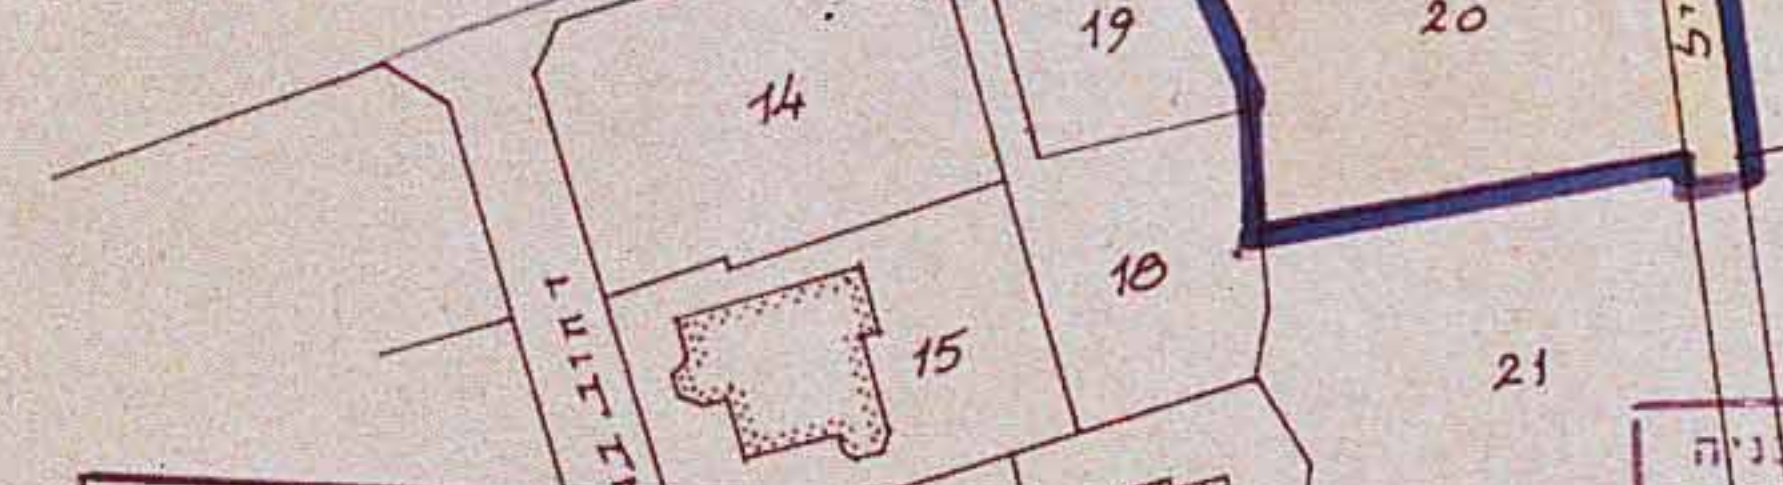

מס' תכנית 1273  
 מס' חלקה 20  
 מס' גוש 30009  
 תאריך 16.2.65  
 שם המועצה בישיבתה

תכנית מס' 1273  
 בישיבת מיום 24.1.1965  
 החליטה המועצה לאשר את התכנית  
 לפי התנאים הכלולים בה.

תתימת בעל הקרקע  
 המתכנן  
 ירושלים 9.1.65

