

ת.ק. 942

שטח תכנון עיר ירושלים

תכנית בנין ערים מס' 942


מאג' ירושלים מס' 62

תקון מס' 4 שנת 1964 לתכנית ~~מס' 942~~

פנתון זייעוד שטח להקמת בנין ציבורי וחלק מגוש מס' 30037, 30036

בין רחוב המלך ג'ורג' ה-5 וגן העצמאות

ק.מ. 1:1250

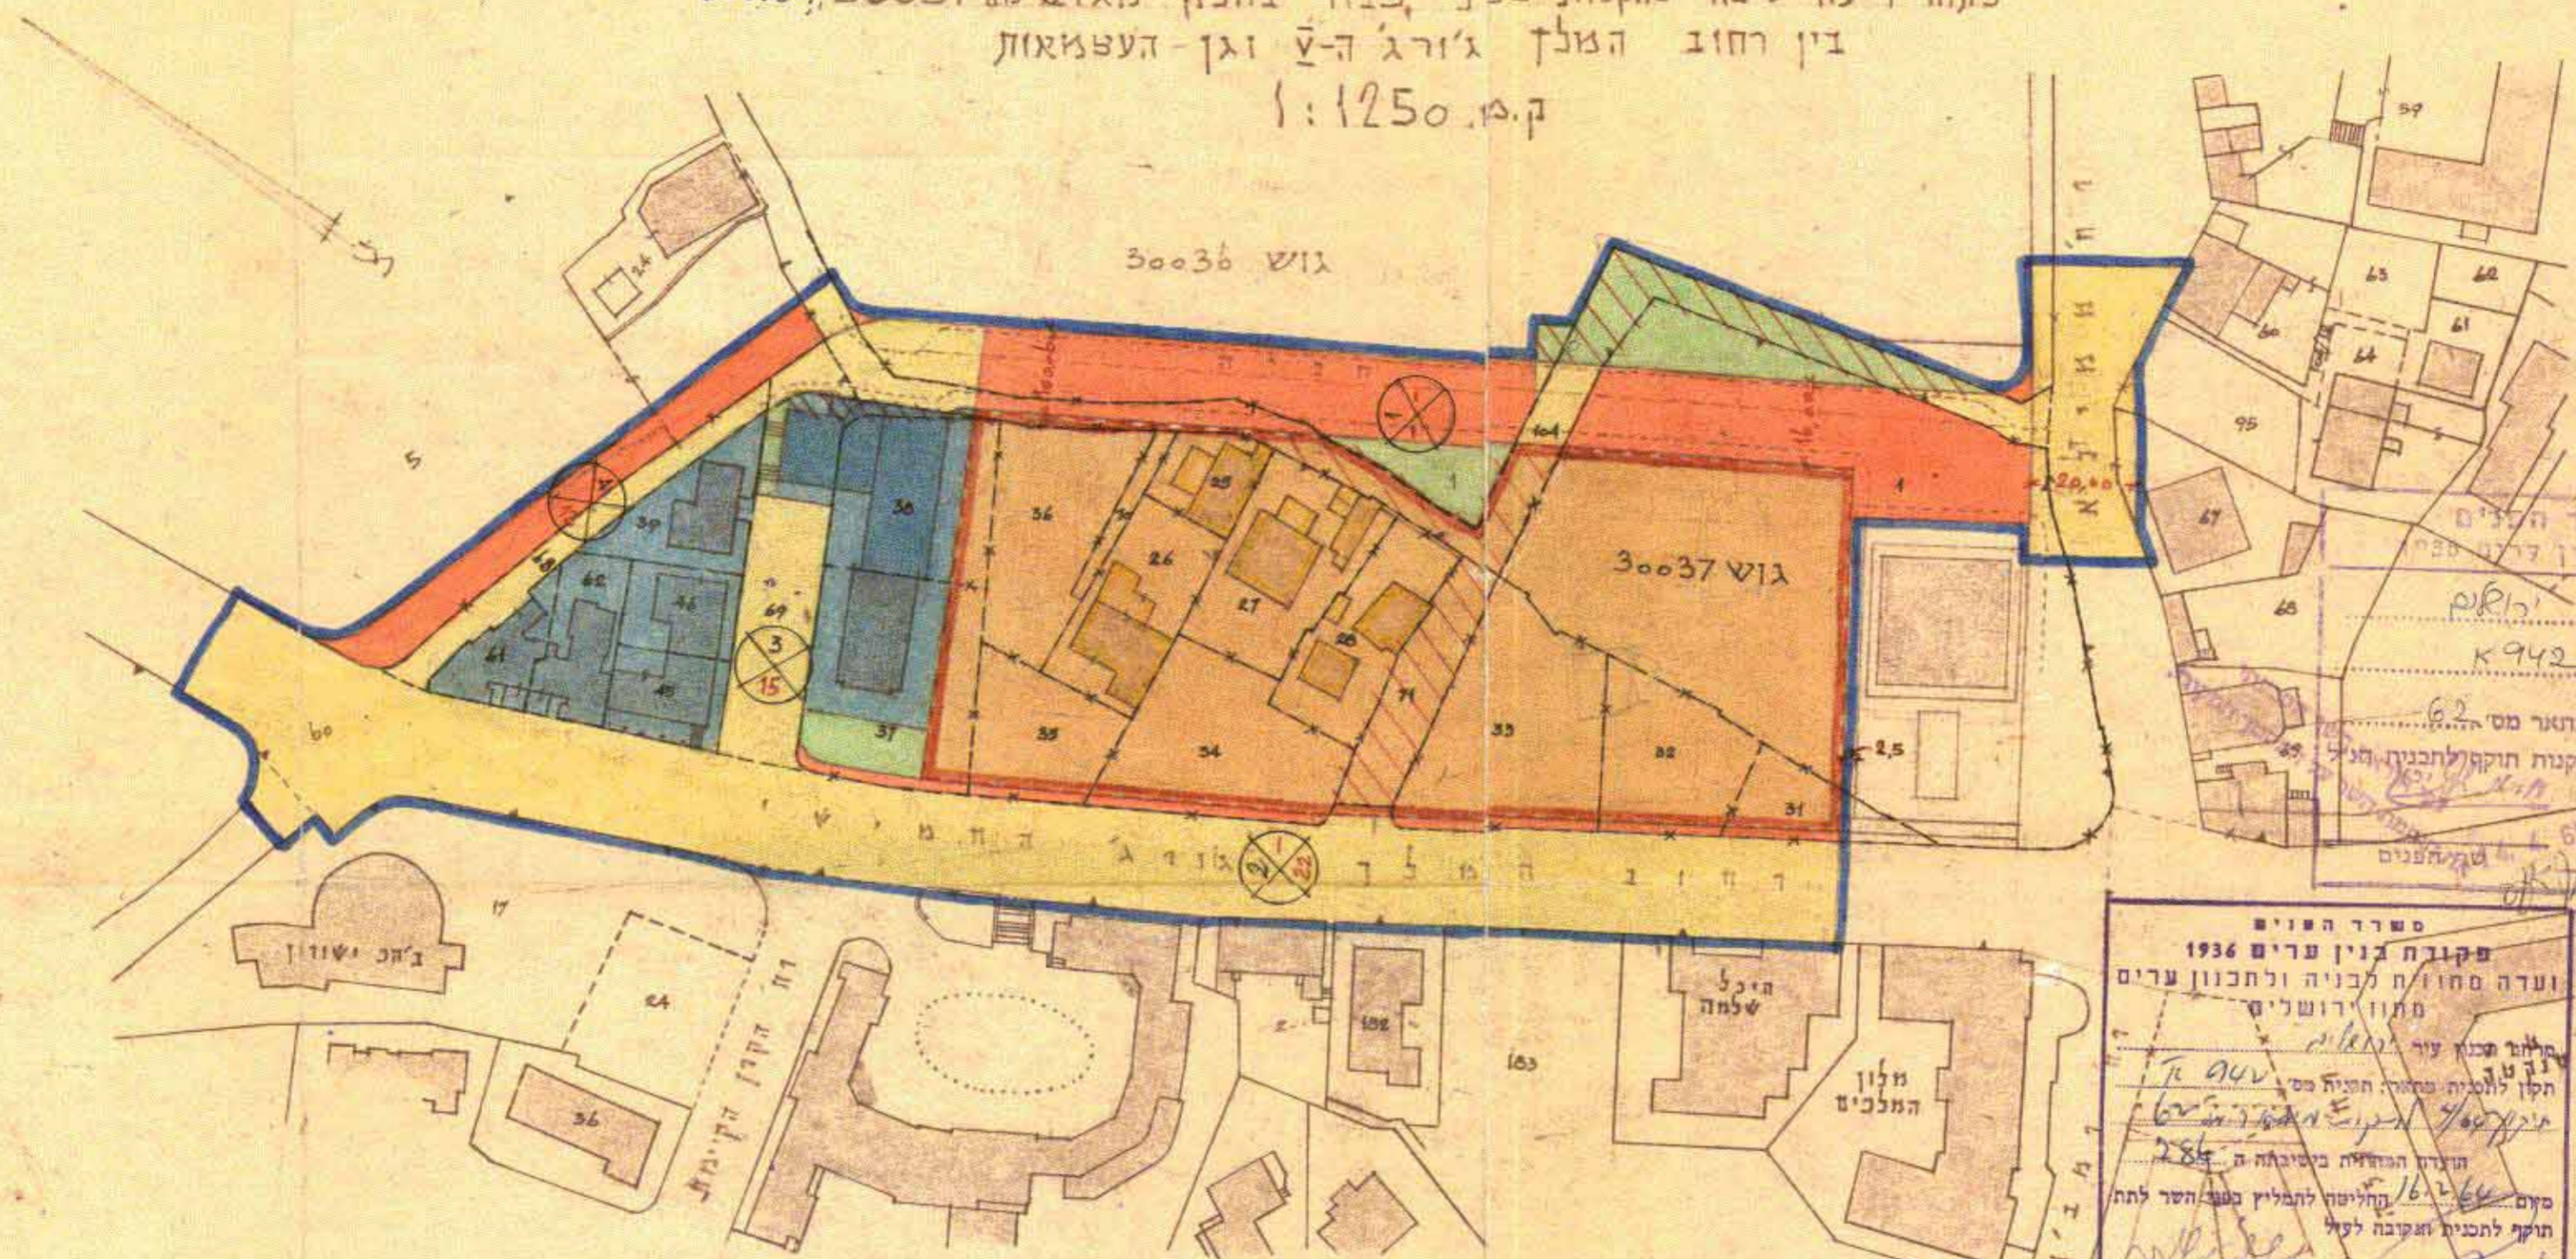

משרד הערים
פקודת בנין ערים מס' 942
מרחב תכנון עיר
מס' 942
תכנית מתאר מס' 62
לחבנית מתאר מס' 62
לפי מדינת בנה להקמת חוקת לחבנית תל אביב
ב-15/10/65
מנהל הערים

משרד הערים
פקודת בנין ערים 1936
ועדה מחוזית לבניה ולתכנון ערים
מחוז ירושלים
תכנית בנין עיר ירושלים
מס' 942
תקן לולטית מתאר תכנית מס' 62
תקן מתאר מס' 62
תעודת התחייבות מס' 284
מס' 16.264
חלוקת לתמלוח מס' 16.264
חוקת לתכנית ומקובה לפעל
מס' 13.665
מס' 1180

משרד הערים
פקודת בנין ערים 1936
ועדה מחוזית לבניה ולתכנון ערים
מחוז ירושלים
מרחב תכנון עיר ירושלים
תכנית בנין ערים מס' 942
תעודת התחייבות מס' 265
יום 7.4.64
חלוקת להפקוד
מנהל הערים
מס' 14.564
מס' 1070

הועדה המקומית לבניה
ולתכנון ערים - ירושלים
תכנית מס' 942
בישיבה מס' 153
15.3.1964
החליטה הועדה לאשר את התכנית
לפי התנאים הכלולים בדו"ח.
מנהל הערים
יו"ט ראש

גבול התכנית	---	גבול חלקה קיימת	---
דרך קיימת או מאושרת	---	חציה או החובה	---
חציה או החובה	---	מבוצעת	---
מבוצעת	---	אזור מגורים 2	---
אזור מגורים 2	---	שטח לבנייה עלונית	---
שטח לבנייה עלונית	---	שטח ציבורי	---
שטח ציבורי	---	מספר הרחוב	---
מספר הרחוב	---	קו בנין	---
קו בנין	---	רחוב הדרך	---
רחוב הדרך	---		

עיריית ירושלים
מחלקת תכנון העיר