

מרחב תכנון מקומי ירושלים

תכנית מס' 2483

שנוי מס' 1/90 לתכנית מס' 2483-1
(שנוי תכנית מתאר מקומית)

תשריט


ק.מ. 1:1,250

משרד הפנים פוזח ירושלים
ת.מ. 2483
החוקרת הכנית מס. 2483
הועדה המחוזית לתכנון ולבניה הארצית
ת.מ. 2483-1

הועדה המקומית לתכנון ולבניה
ירושלים
ת.מ. 2483
החוקרת הכנית מס. 2483
הועדה המחוזית לתכנון ולבניה הארצית
ת.מ. 2483-1

משרד הפנים פוזח ירושלים
ת.מ. 2483
החוקרת הכנית מס. 2483
הועדה המחוזית לתכנון ולבניה הארצית
ת.מ. 2483-1

היום: עירית ירושלים
אגף תכנון העיר
תאריך: פברואר 1992

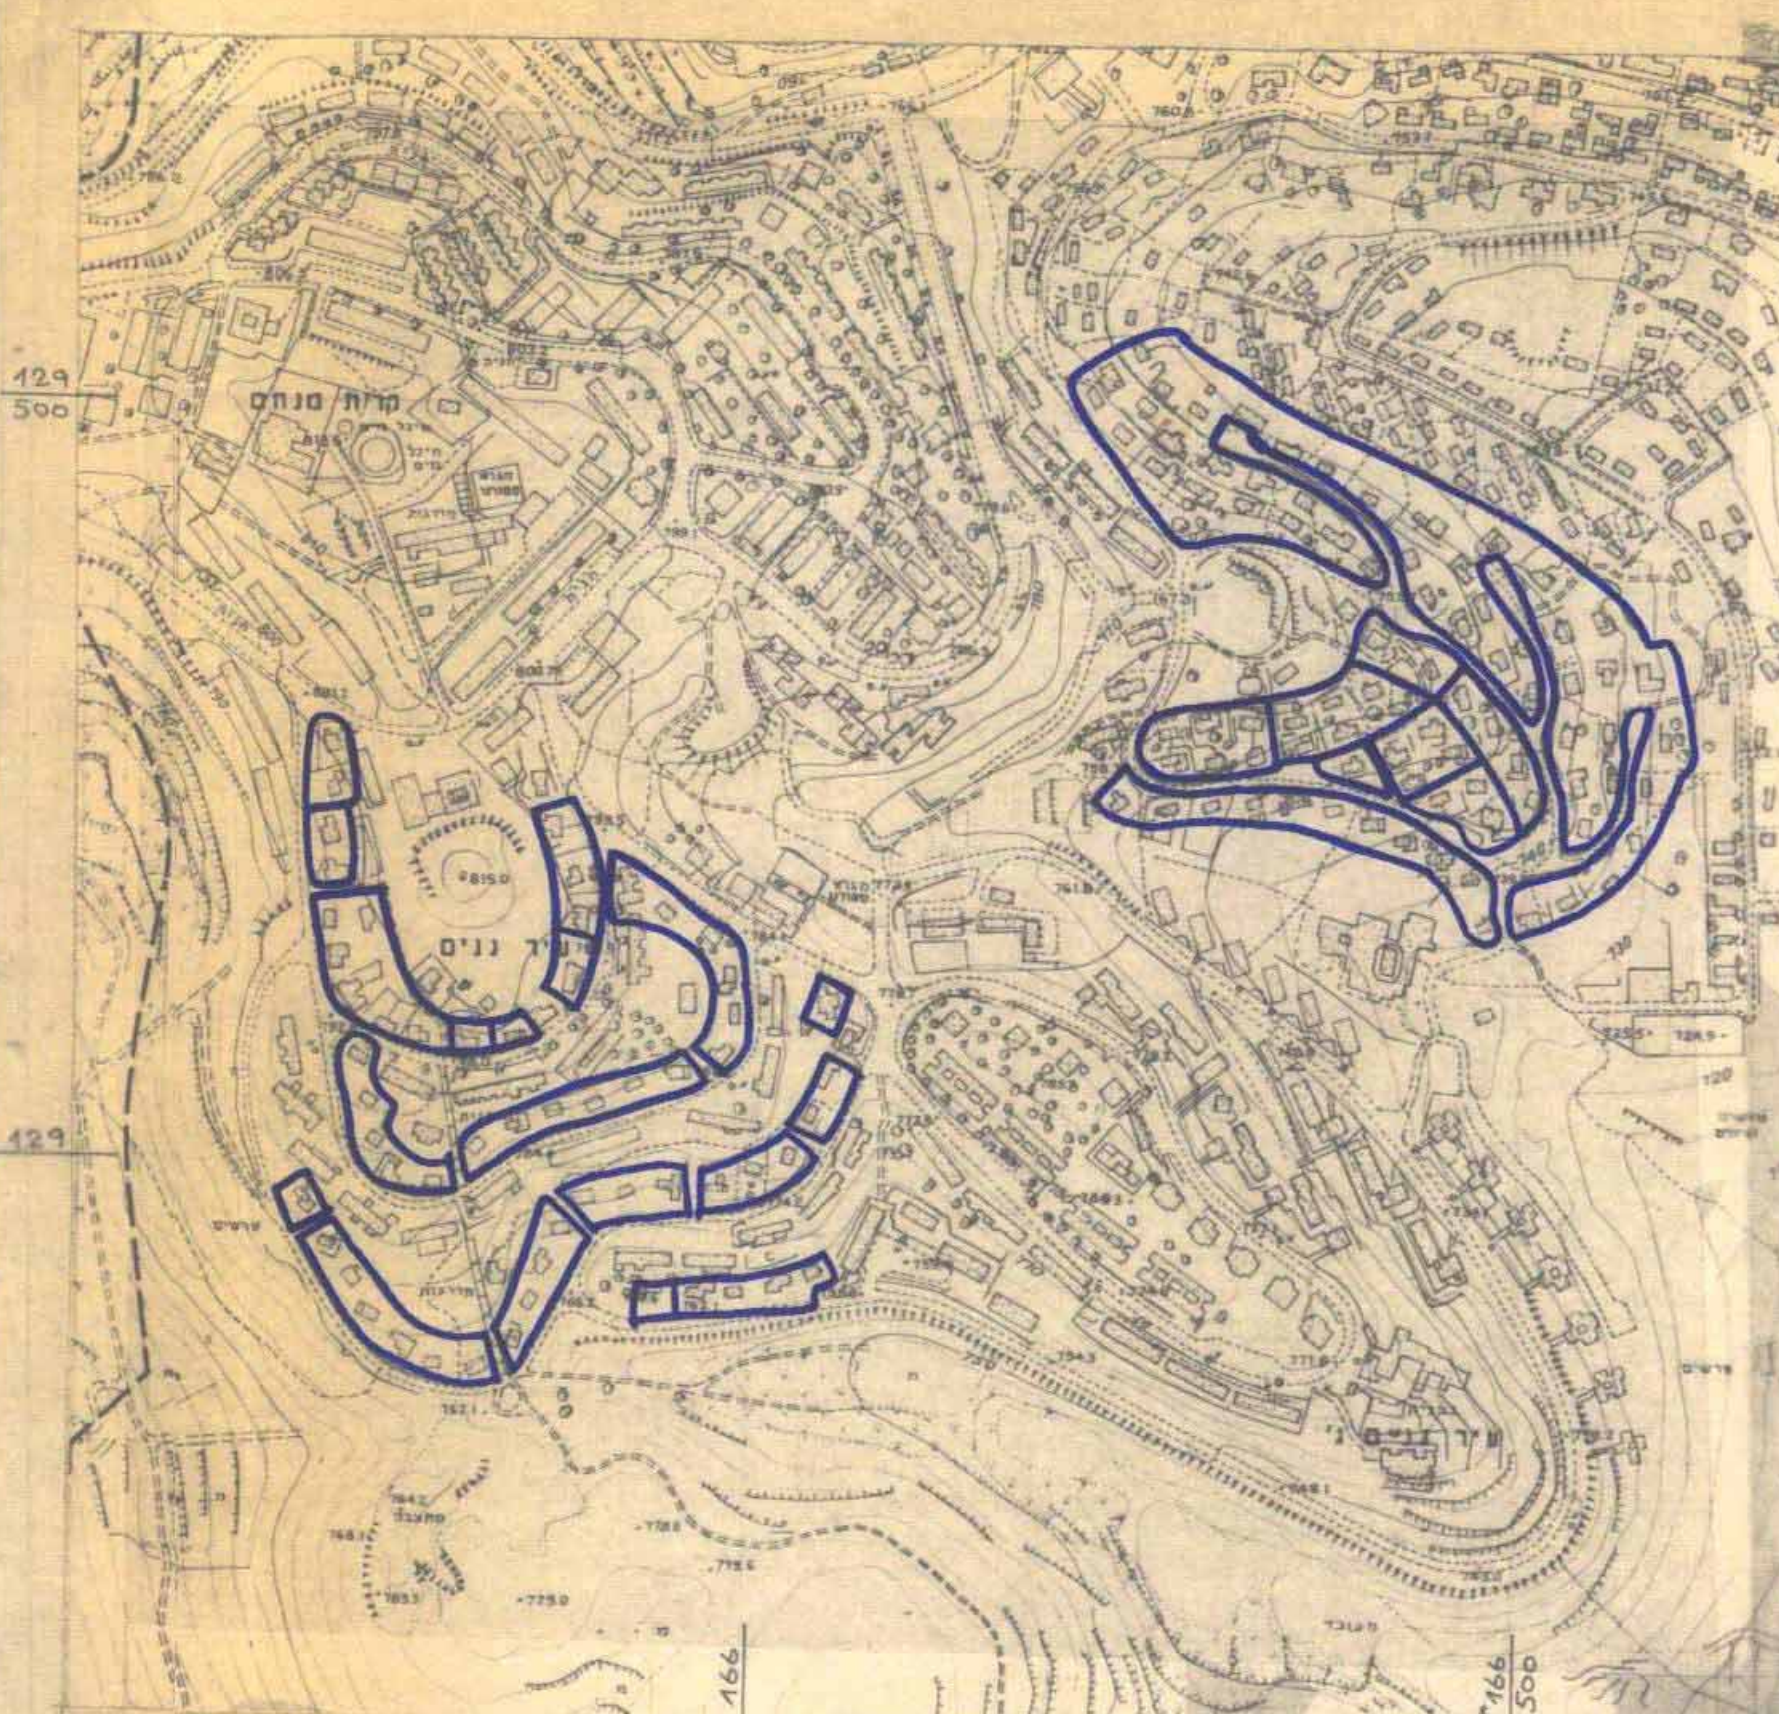

תרשים הסביבה ק.מ. 1:5000

מקרא
גבול התכנית
אזור מגורים 5 מיוחד
בנין קיים
מספר גוש
גבול גוש
מספר חלקה קיימת

30437
75

אני, יעקב זלקינד מודד, מוסמך, חתום מסמך מאשר בזה את מפת הדקט.

מודד מוסמך
רשיון מס'
אגף מפיץ ומדידות
תאריך: 5.4.92