


שטח תכנון עיר ירושלים

תכנית בנין עיר מפורטת מס' 1047


אוש 30027, חלקה מס' 62

ק.מ. 1:250

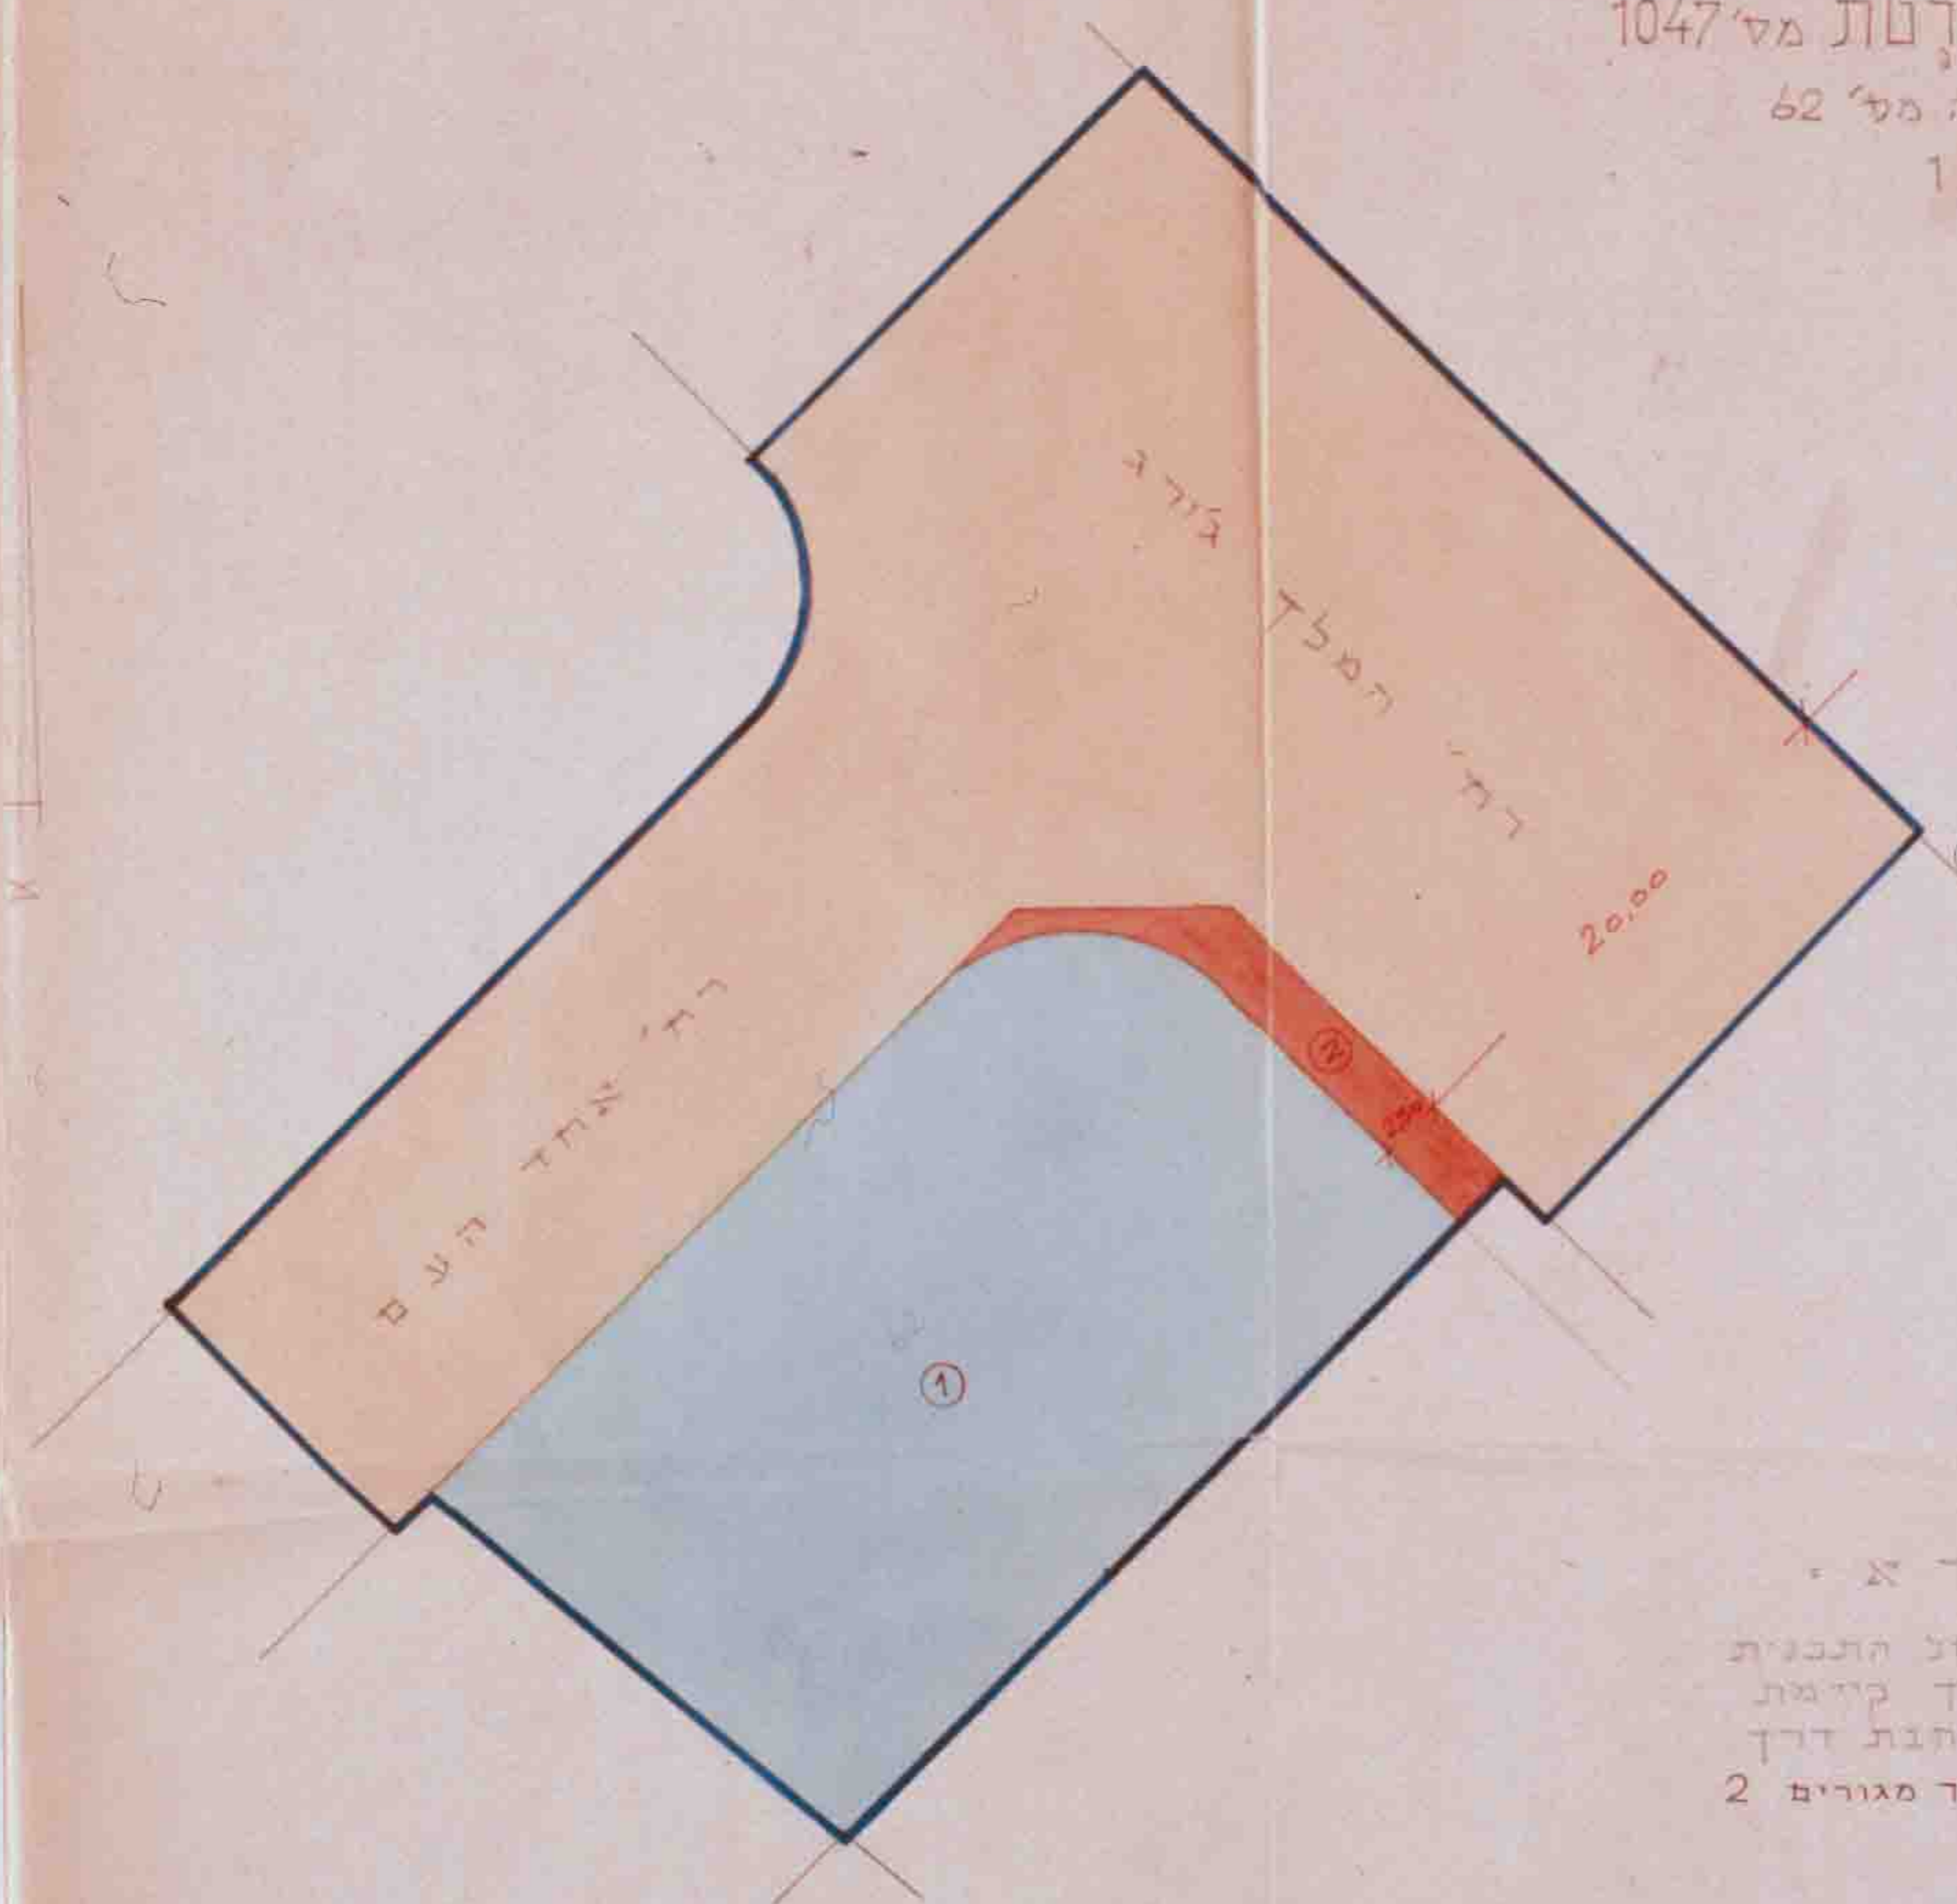

מלחמת העולם השנייה	
670	①
41	②
711	ד"ה

- מ ק ר א
- גבול התכנית
 - דרך קיימת
 - הרחבת דרך
 - אזור מגורים 2

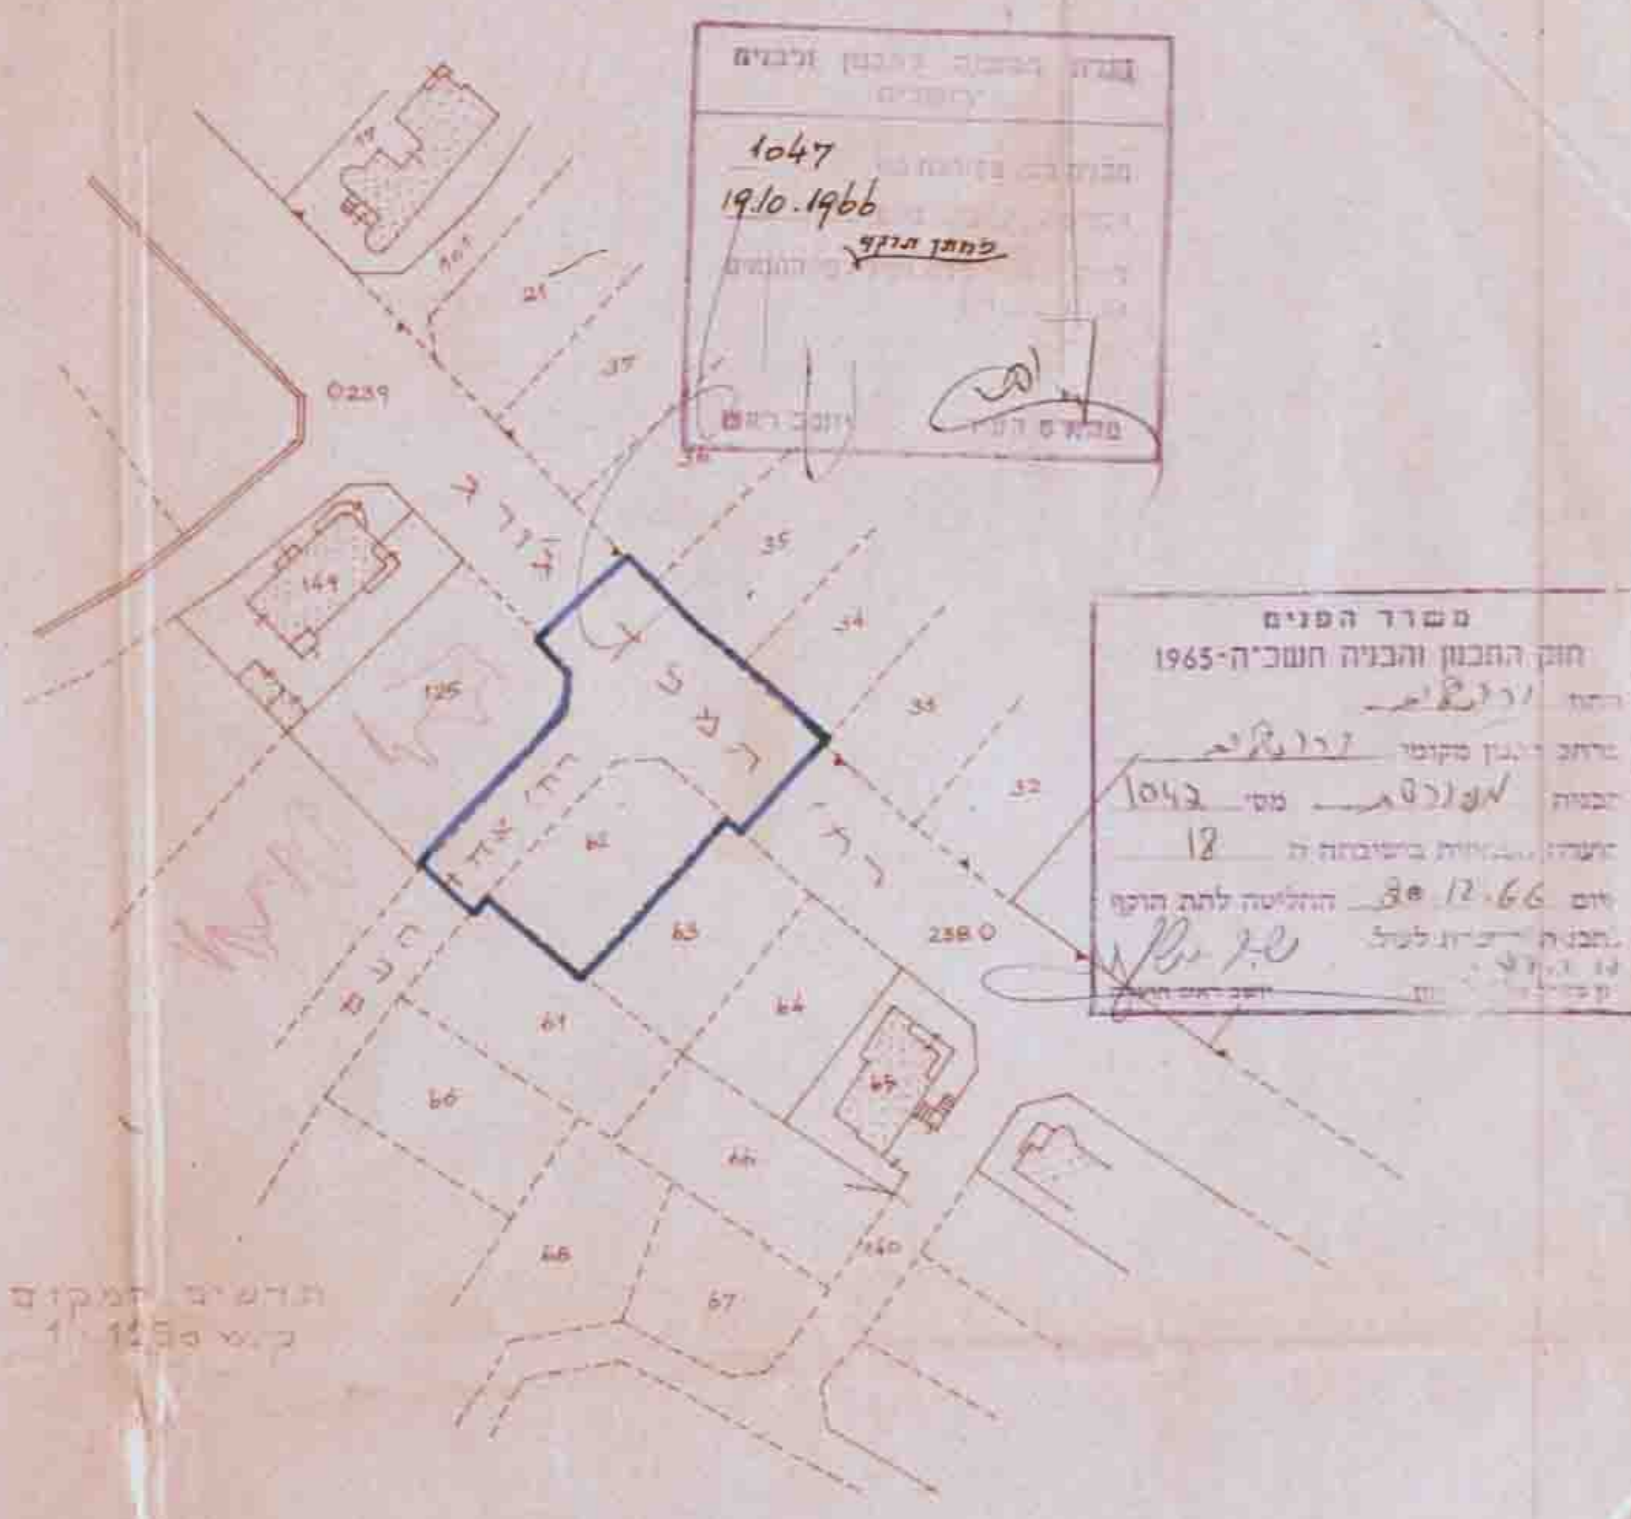

מס' תכנית 1047
תאריך 19.10.1966
פיקוח הנדסה

מסדר הפנים
חוק התכנון והבניה חש"ב-1965
תאריך 19.10.66
מס' 1042
12
יום 30.12.66
החלטת לוח התוכן

