

מרחב תכנון מקומי קרית מלאכי
תכנית מפורטת מס. 18/103/18
קרית מלאכי

ש.ג.ת. התכנון המחוזית
06-תא-2007
פרויקט הדרום

המהווה שינוי לתכנית מס. 29/102/02/18
העתק משרדי
5/103/18
2009/מק/18


משרד המבנים מחוז דרום
ת.ת. התכנון והגנה מסלית-1998
תכנית מס. 18/103/18
הגדרת המסגרת לתכנון ולבניה החלטה
ביום 5/10/09
סגנית מחוז
יורי הלפרין מחוזית
תודעה על אישור תכנית מס.
מורחבת בולטות התכנונים מס.
5/10/09
מיום

מחוז :	הדרום
נפה :	אשקלון
מקום :	קרית מלאכי
גוש :	301
חלקה :	28
מגרש :	5
שטח התכנית :	כ - 2,012 דונם
היוזם :	י.ע.ו. חברה לבניה פחוח והשקעות בע"מ
בעל הקרקע :	מנהל מקרקעי ישראל
המתכנן :	אדר. ליה פורמן רח' מולד בן רמת השרון, 03-5409208
קנה מידה :	1:500
תאריך :	23.8.99
מקרא	
גבול תכנית	

חתימות :
י.ע.ו.
חברה לבניה פיתוח
והשקעות בע"מ


היוזם
המתכנן
ליה פורמן

תרשים הסביבה ק.מ. 1:2,500

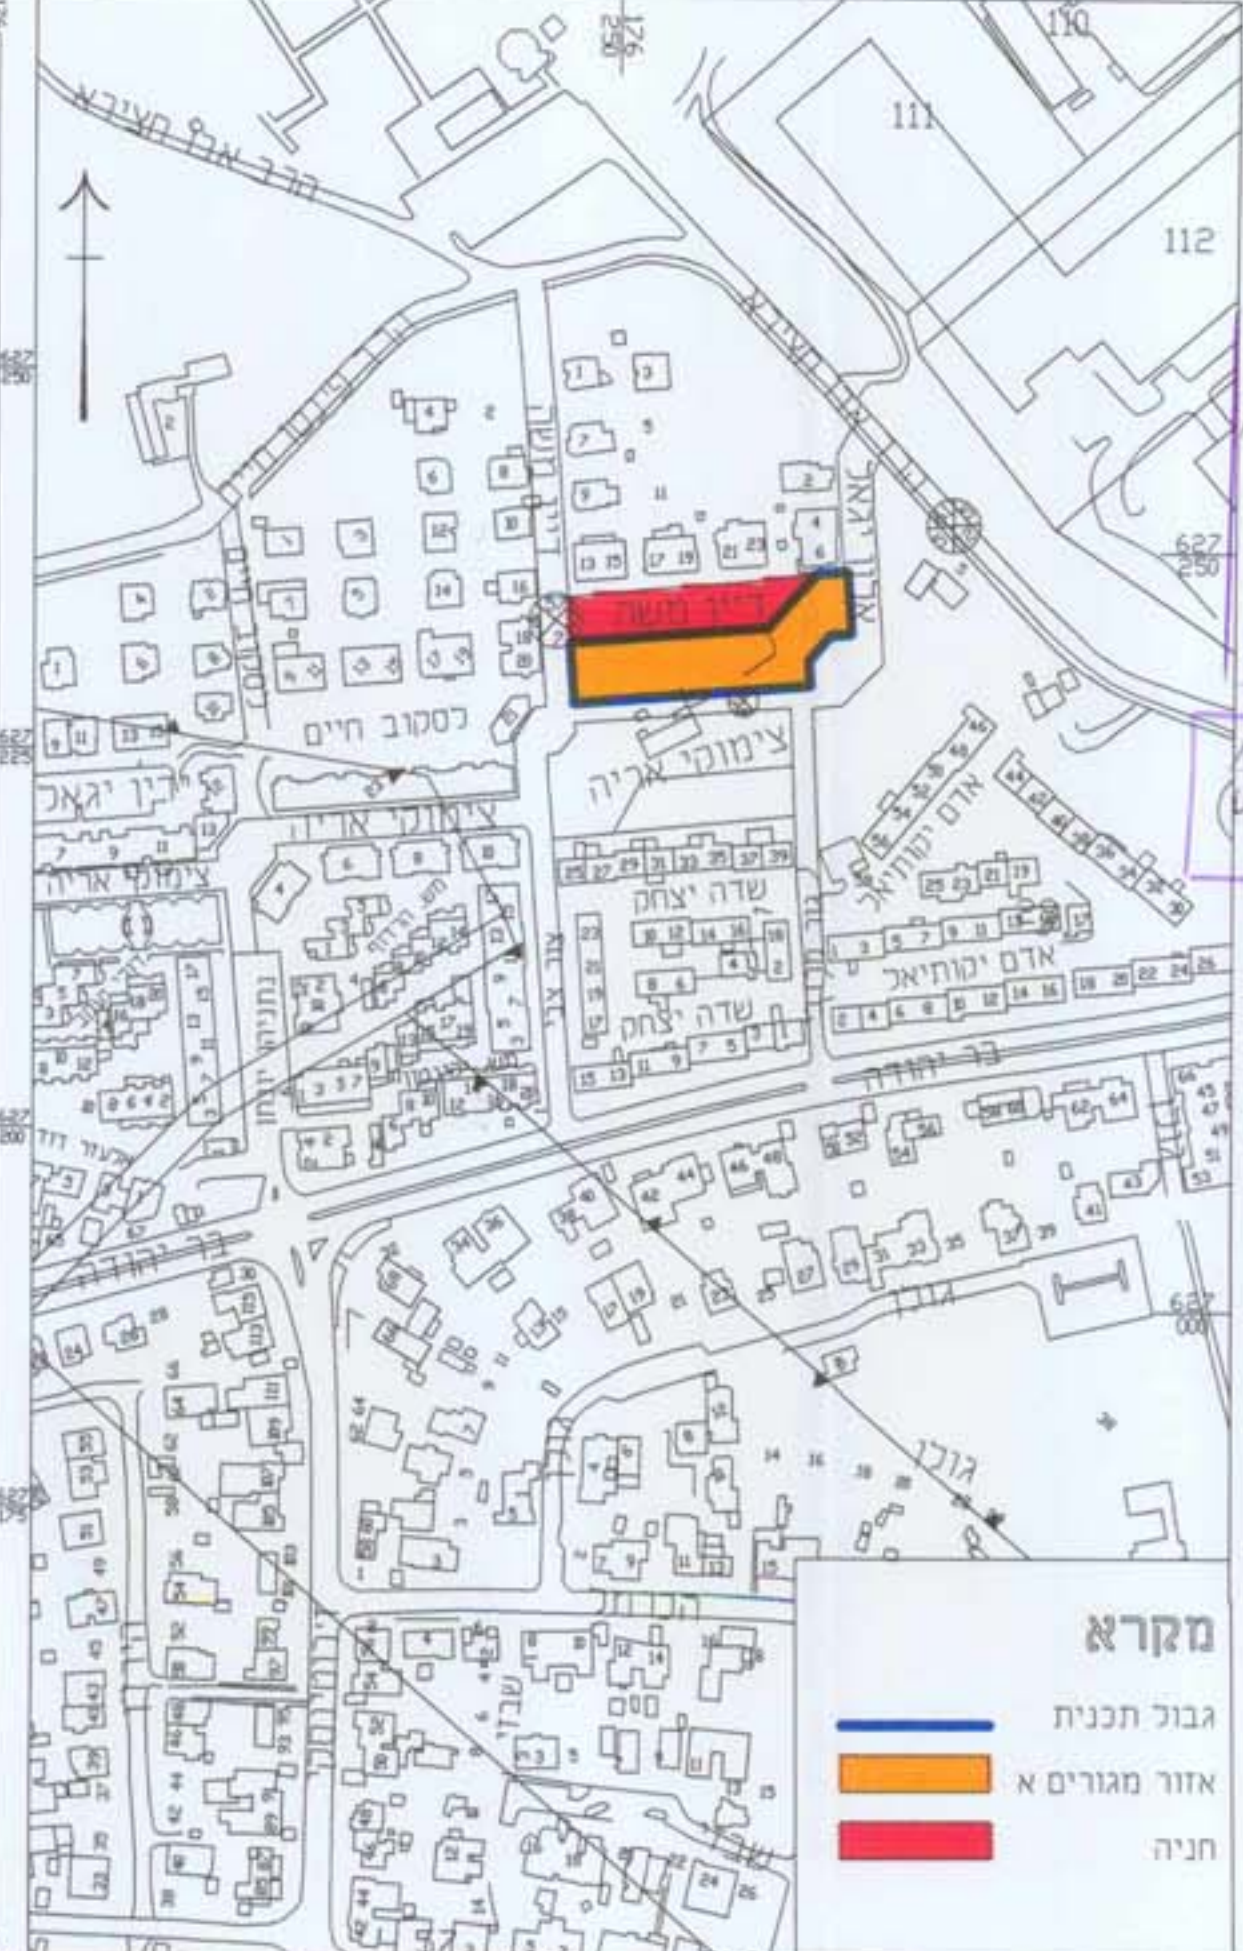

מקרא
גבול תכנית
אזור מגורים א
חניה

מצב קיים / מצב מוצע
ק.מ. 1:500

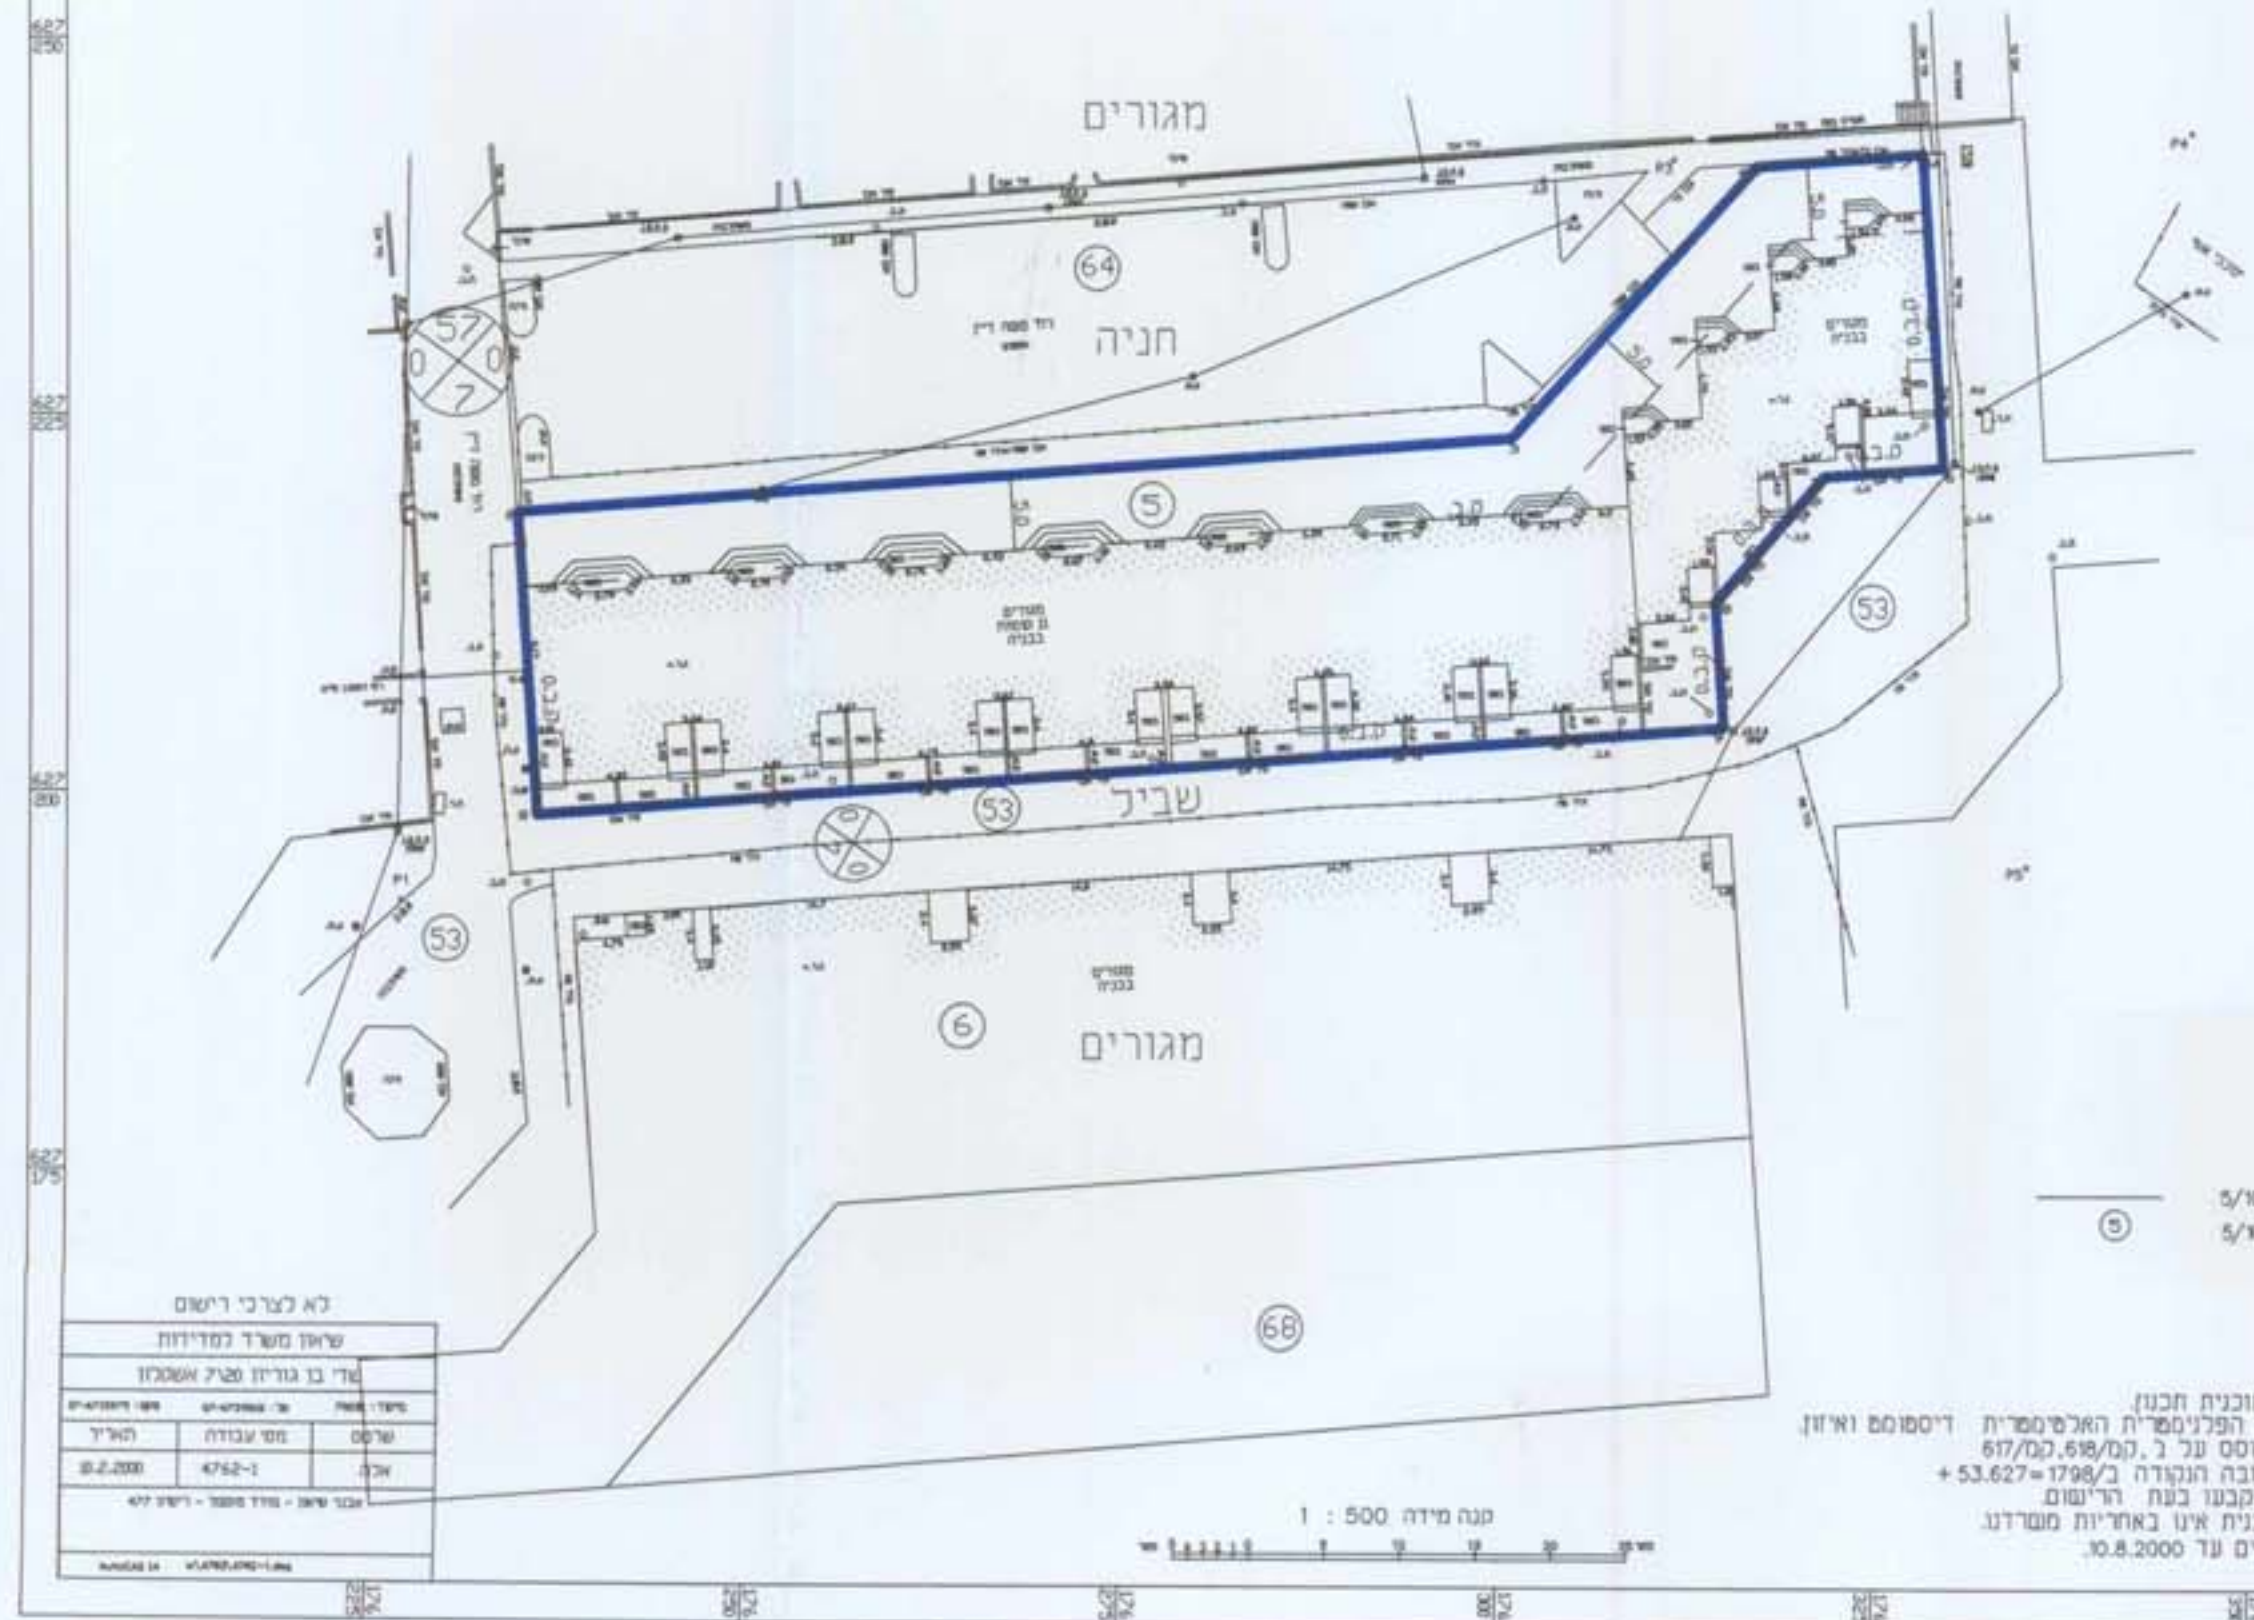

מקרא

גבול מגרש ע"פ חכנית 5/103/18
מס מגרש ע"פ חכנית 5/103/18

הערות

- המסדה שלעומת ערכה החוכנית תכנון
- שיטת הביצוע של העבודה הפלנימטרית הארסימטרית
- הקשר לרשת הארצית מבוסס על כ. 617/קמ, 618/קמ
- הסופרפיה מבוססת על גובה הנקודה ב/1798=53.627+
- הגבולות והעמם הסופיים יקבעו בעת הרישום
- כל שימוש אחר/נוסף בתוכנית אינו באחריות משרדנו.
- חוקף המפה לעישה חודשים עד 8.2000.

קנה מידה 1 : 500

לא לצרכי רישום
שריף משרד המדינות
שר בן גוריון 101 אשקלון

שם	מס	מס	מס
המ"ר	מס	מס	מס
03.2.2000	4752-1		

גבול שימוש - מידת חופש - רישום ל"ה