


מרחב תכנון מקומי ירושלים
תכנית מס' 3173
שינוי מס' 1/82 לתכנית מס' 1739 א'
(שינוי תכנית מתאר מקומית)


תשריט
קנ"ח 1:250

מקרא

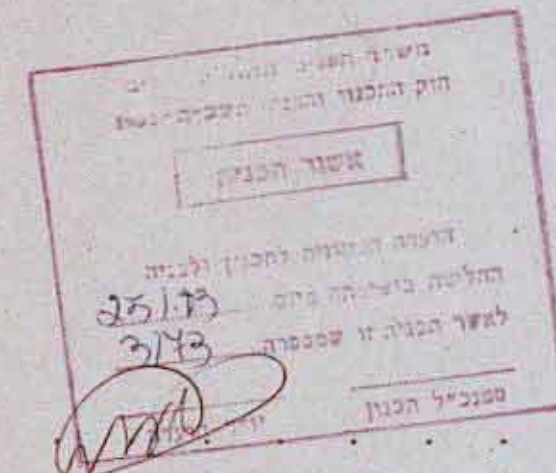

- גבול התכנית
- אזור מגורים 2 בשינויים [לפי תב"ע N/1739]
- חניה פרטית
- בנין קיים
- קו בנין חדש
- גישה לחניה פרטית
- גבול גוש
- מספר גוש
- מספר חלקה קיימת
- מספר חגרש מאושר בתכנית מס' N/1739
- עצים לשימור
- עצים להעברה
- מיקום חדש לעצים

- 30006
- 75
- 2
-
-
-

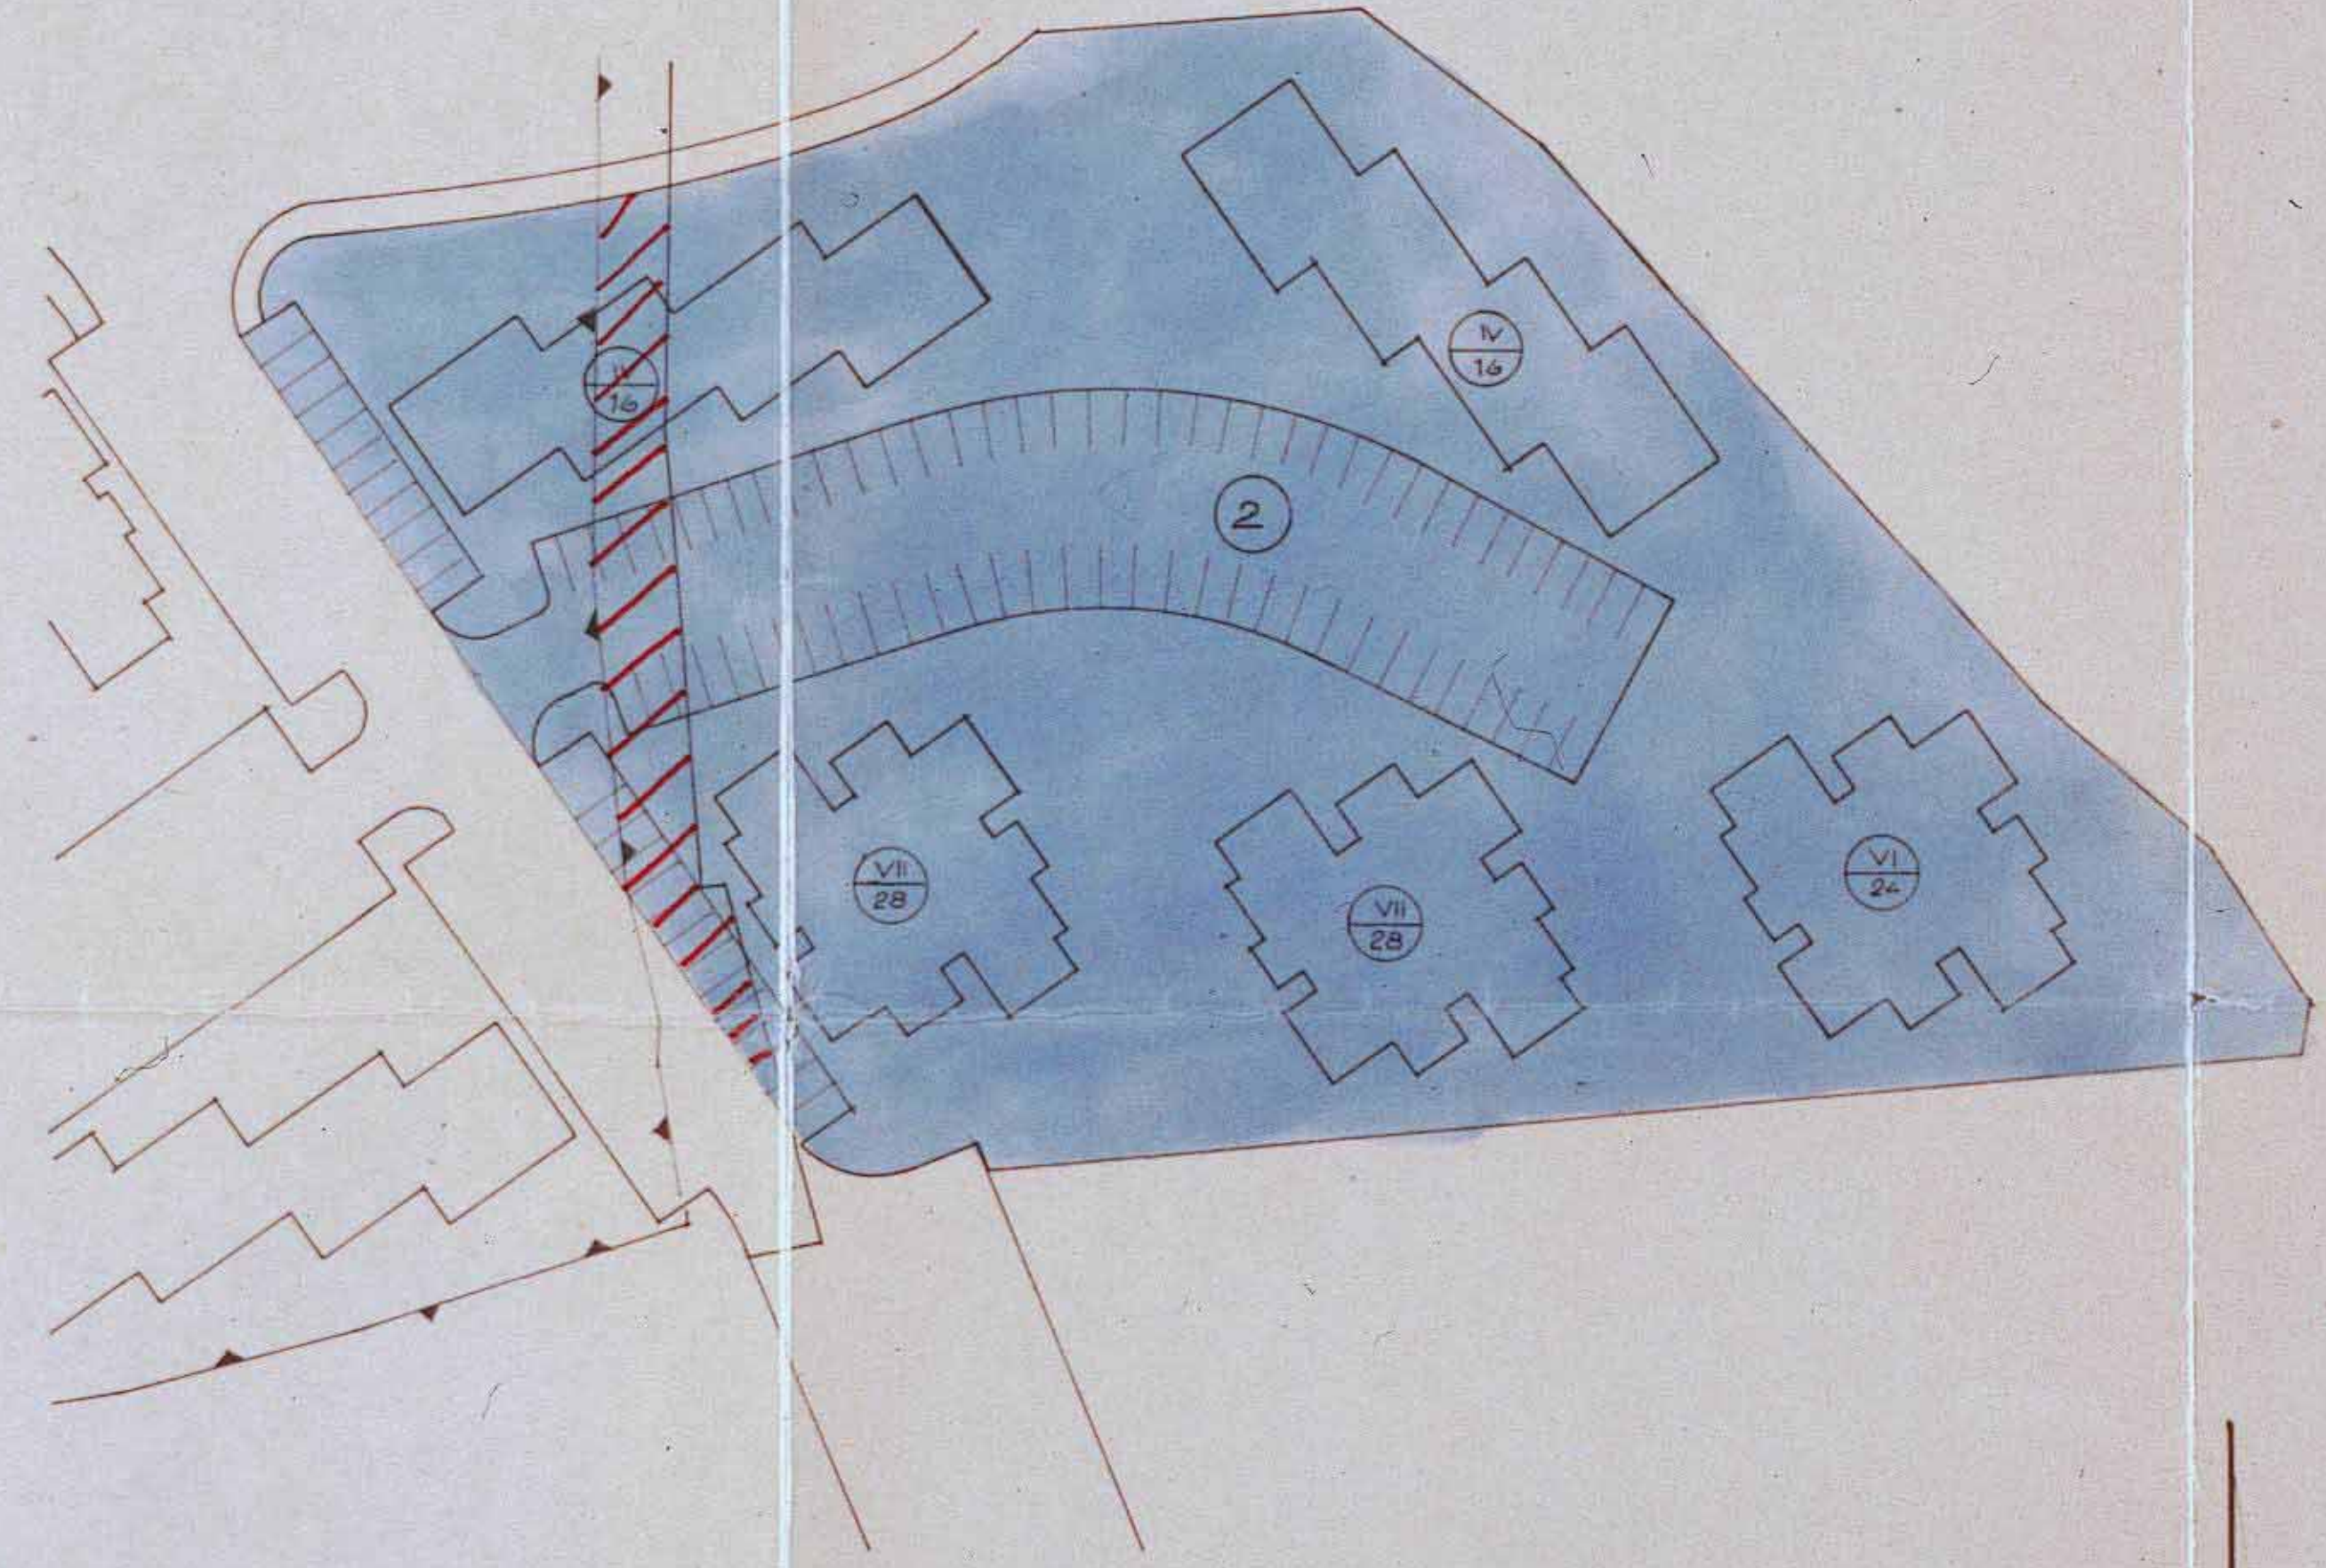

ק.ח. 1:500

מצב מאושר לפי תב"ע 1739 א'

סן

- 1 חלקה
- 2 חלקה
- 3 חלקה
- 4 חלקה

גבול התחום

א
ב
ג
ד
ה

סמל

מגיש התכנית
 אזורים בנין
 עורך הגקשה
 ספקטור - עמ

