

תחזו הדרום-נפת אשקלון

מרחב תכנון מקומי "באר-טובה"

תכנית מס' 2046
שני לתכניות מס' 2035/8, 2046/8
תאריך: 4/23/03/8

מקום קנ"מ שטח התכנית
מושב שותלים - המועצה האזורית באר-טובה
1:1250
כ- 104 דונם

גושים וחלקות

- גוש 2512 - חלקות 23-28 וחלק מחלקה 29
- גוש 2513 - חלקות 2-8, 37 וחלק מחלקות-34, 35, 36, 38, 39
- גוש 2514 - חלק מחלקות-45, 57, 56
- גוש 2515 - חלקות 18-22 וחלק מחלקה 46

מנהל מקרקעי ישראל

ועד המושב שותלים

אדריכל צבי בן דוד

המחלקה הטכנית ליד תנועת המושבים בע"מ

תאריך: 2/2000

עוד ה-1
מס' 10

חתימות

היוזם

המתכנן


בעל הקרקע

רשימת מגרשים

מגרשים חד-משפחתי עם קיד משותף ושתי יחידות דיור

מגרש מספר	שטח בדונם / מטר	מגרש מספר	שטח בדונם / מטר	מגרש מספר	שטח בדונם / מטר	מגרש מספר	שטח בדונם / מטר
1	0.588	29	0.703	133	0.506	100	0.700
2	0.678	30	0.658	134	0.664	101	0.700
3	0.714	31	0.644	135	0.700	102	0.700
4	0.635	32	0.682	136	0.664	103	0.669
5	0.774	33	0.658	137	0.664	104	0.657
6	0.831	34	0.658	138	0.664	105	0.700
7	0.910	35	0.644	139	0.663	106	0.700
8	0.840	36	0.644	140	0.656	107	0.700
9	0.748	37	0.658	141	0.656	108	0.686
10	0.734	38	0.658	142	0.656	109	0.700
11	0.725	39	0.658	143	0.656	110	0.700
12	0.800-13	40	0.658	144	0.642	111	0.664
13	0.800-14	41	0.658	145	0.664	112	0.650
14	0.657	42	0.658	146	0.664	113	0.650
15	0.667	43	0.658	147	0.664	114	0.650
16	0.663	44	0.658	148	0.664	115	0.650
17	0.665	45	0.658	149	0.664	116	0.650
18	0.667	46	0.658	150	0.664	117	0.650
19	0.669	47	0.658	151	0.664	118	0.650
20	0.689	48	0.658	152	0.664	119	0.650
21	0.714	49	0.658	153	0.664	120	0.650
22	0.718	50	0.658	154	0.664	121	0.650
23	0.718	51	0.658	155	0.664	122	0.650
24	0.703	52	0.658	156	0.664	123	0.650
25	0.703	53	0.658	157	0.664	124	0.650
26	0.703	54	0.658	158	0.664	125	0.650
27	0.703	55	0.658	159	0.664	126	0.650
28	0.703	56	0.658	160	0.664	127	0.650
29	0.703	57	0.658	161	0.664	128	0.650
30	0.703	58	0.658	162	0.664	129	0.650
31	0.703	59	0.658	163	0.664	130	0.650
32	0.703	60	0.658	164	0.664	131	0.650
33	0.703	61	0.658	165	0.664	132	0.650

אישורים

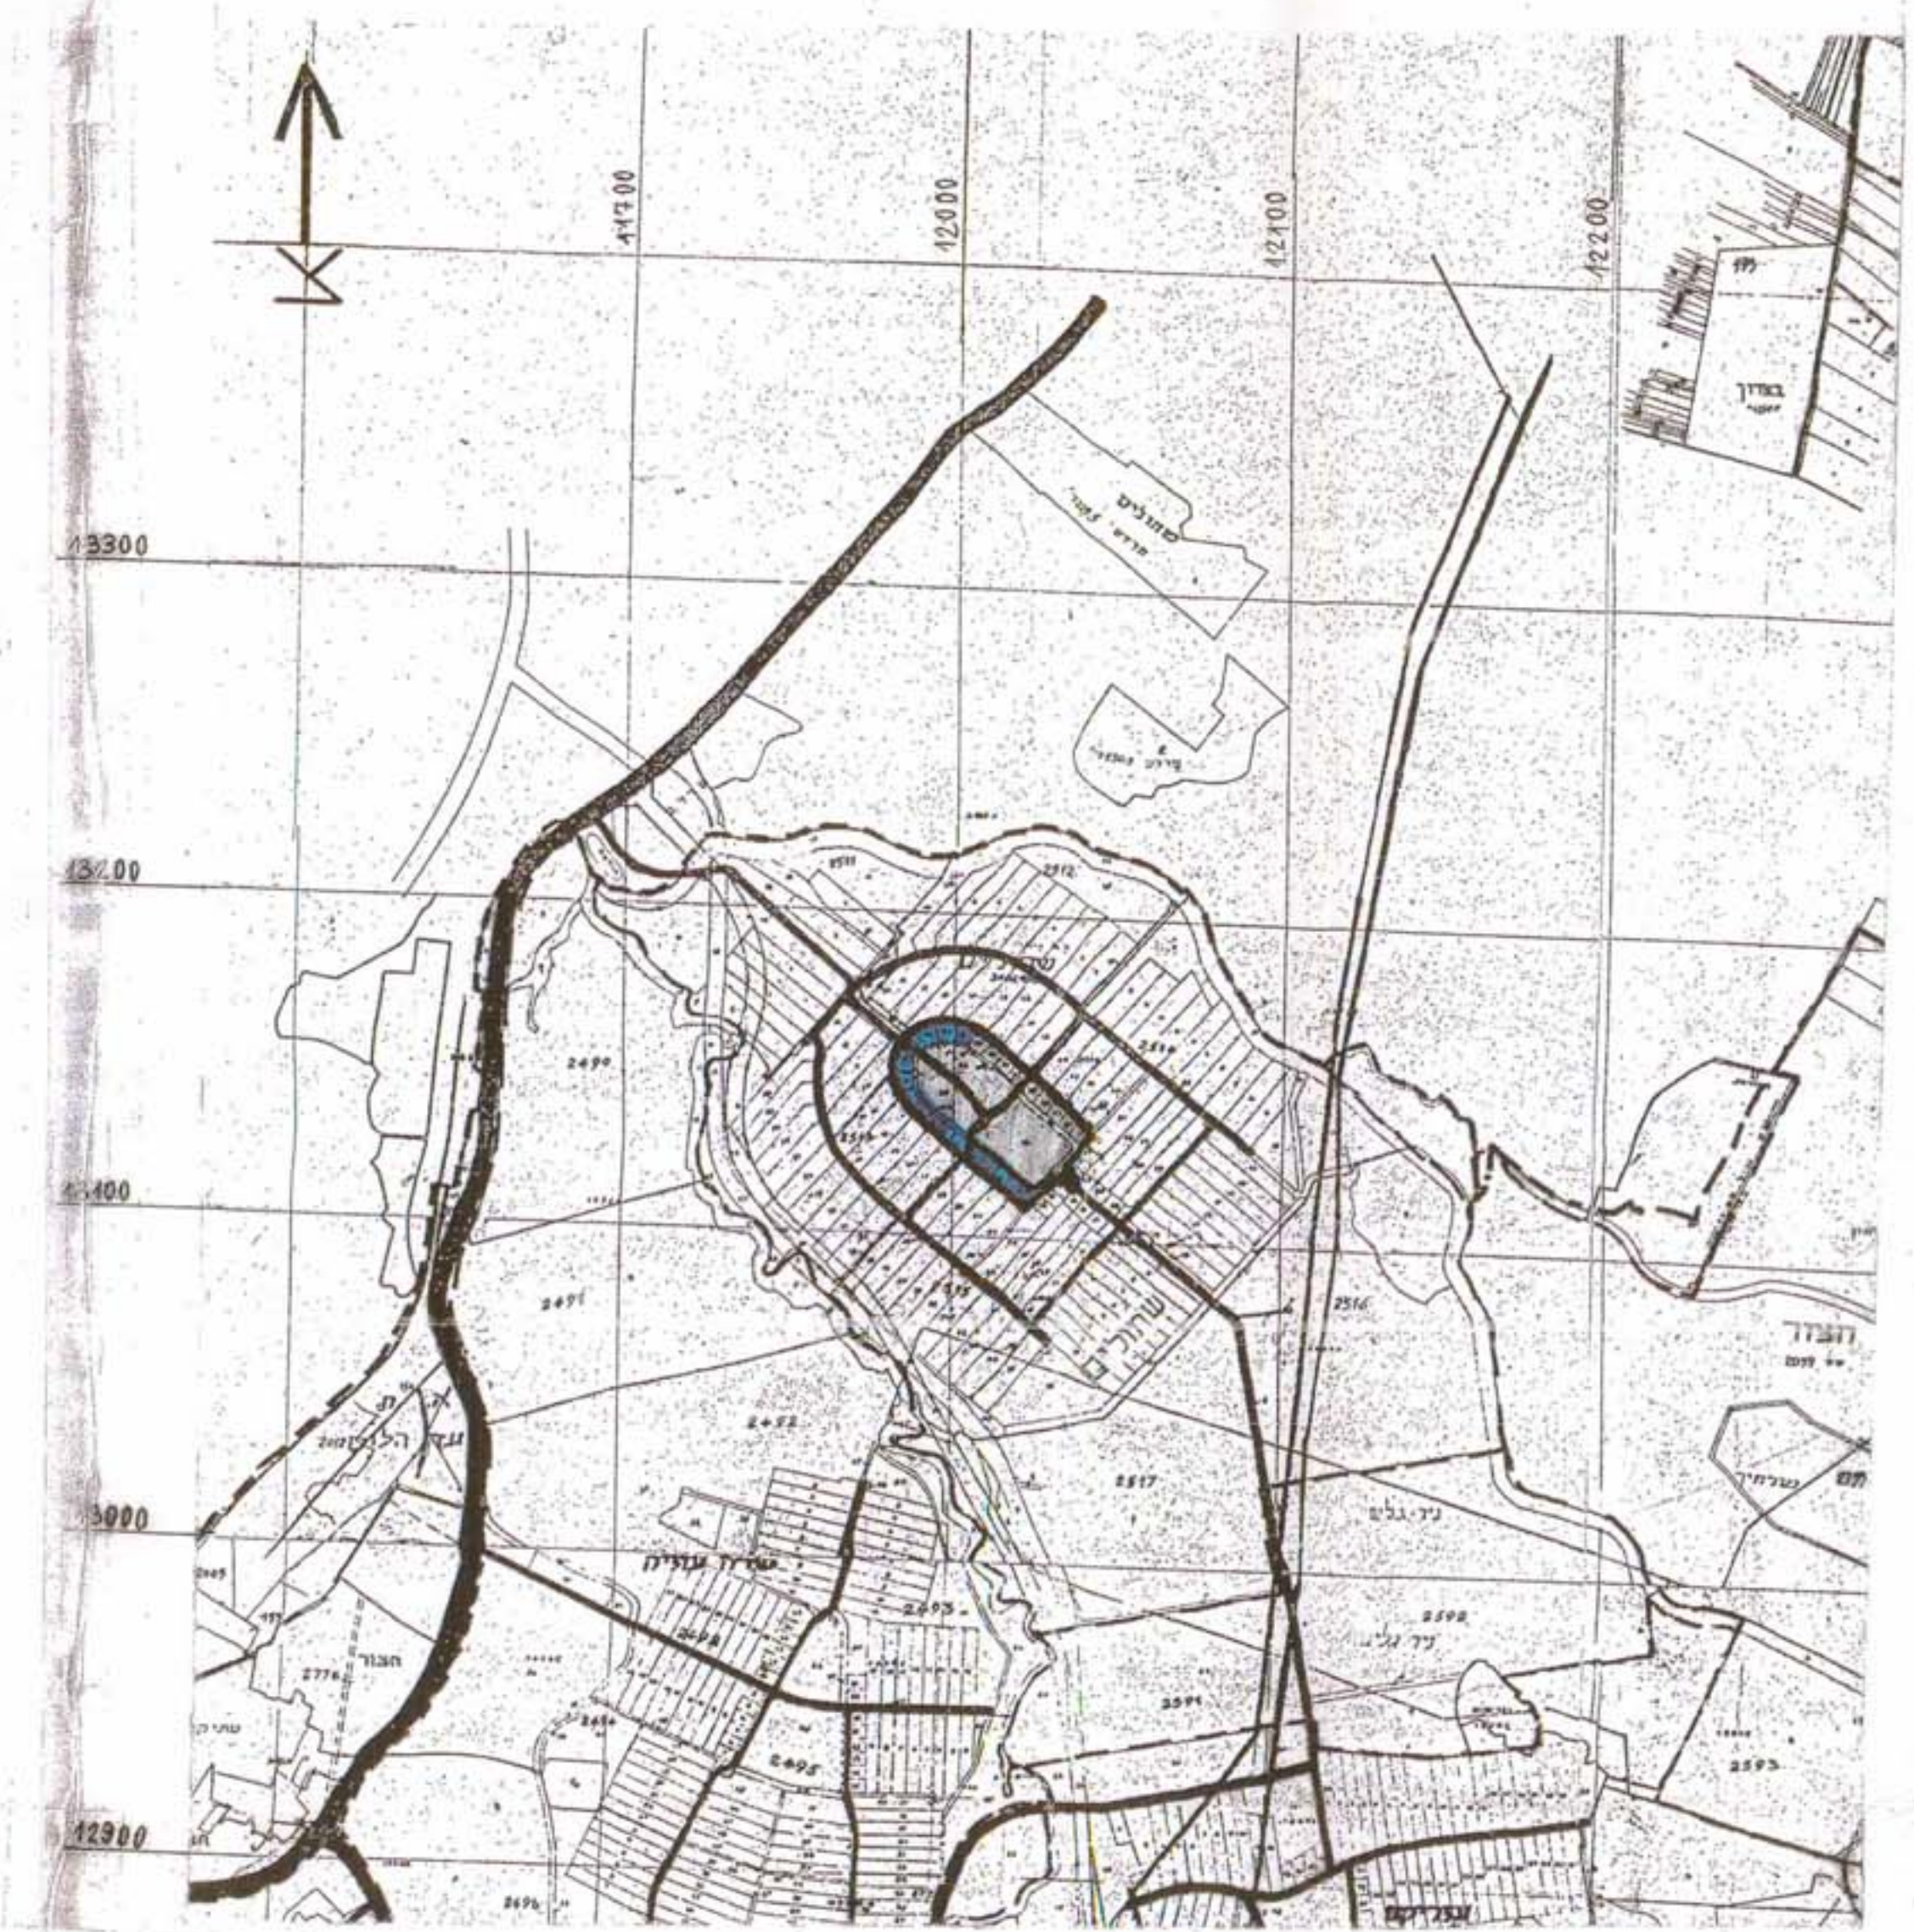

תרשים סביבה קנה: 1:20000

מקרא:

- גבול התכנית
- מס הדרך
- קו בנין
- רוחב הדרך
- דרך קיימת
- דרך מוצעת
- דרך משולבת
- דרך לביטול
- שטח ציבורי פתוח
- שטח משולב מסחר/ציבורי
- אזור מגורים א
- בנין להריסה
- בנין קיים
- שטח לבנינים ציבוריים

שטח	דונם	יחיד
5395	17.12	מגורים - א'
2690	1.16	אזור משולב
085	0.85	מסחר-ציבורי
100%	20800	דרכים

