

מרחב תכנון מקומי ירושלים תשריט מצורף לתכנית מפורטת מס' 2439


מספר הגוש	מספר החלקה	שטח רשום של החלקה במ"ר	שם בעלי הקרקע	מספר המגרש החדש	באזור מגורים 3		פרשות לדרך צבורית	סה"כ בעלות בעתיד
					במ"ר	ב-%	במ"ר	ב-%
30079	49	364		①	551	74		551
	50	383		②			196	26
		747			551	74	196	26
								747

ק.מ. 1:250


עיריית ירושלים
המחלקה לתכנון עיר - אגף תכנון עיר
ת.ע. 2439 - התקבל והא.ד. 28.9.79
על פי נוסח מס'
בתאריך
נדרש בידי המעשה בתאריך

מ ק ר א

- גבול התכנית
- דרך קיימת או מאושרת
- אזור מגורים 3
- בנין קיים
- גבול חלקה לבטול
- מספר חלקה קיימת
- מספר מגרש חדש
- קו בנין מוצע

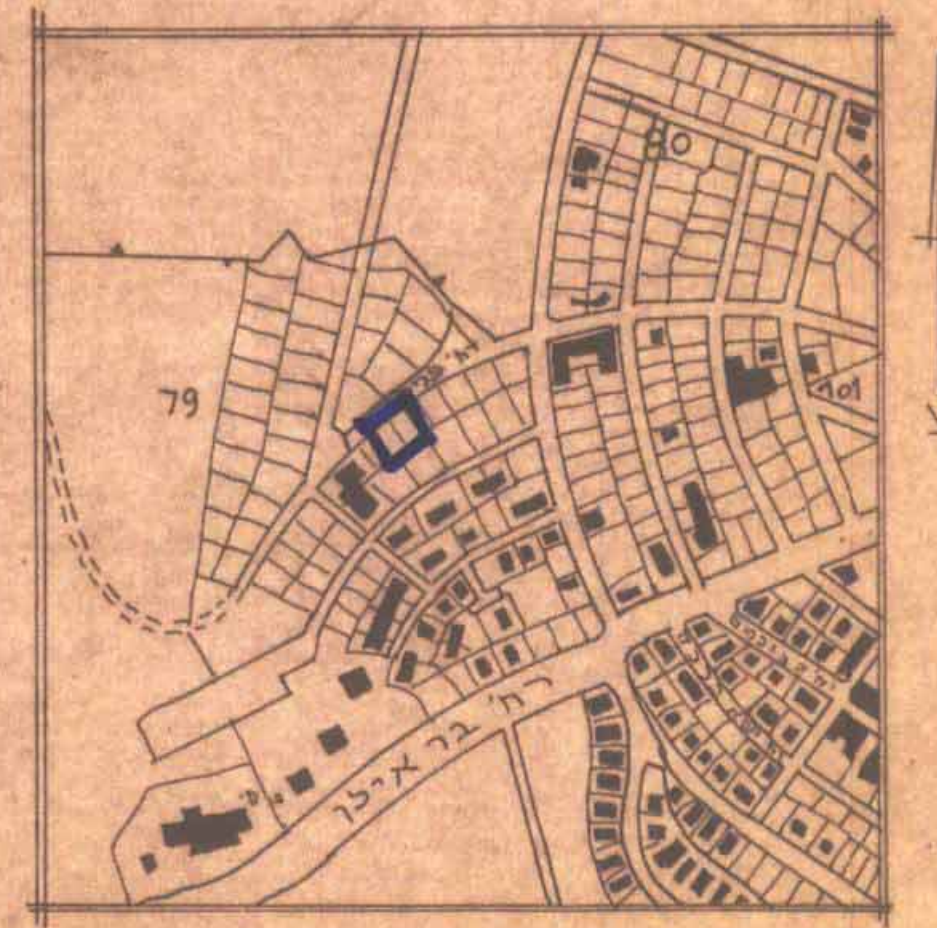

תרשים הסביבה ק.מ. 1:5000

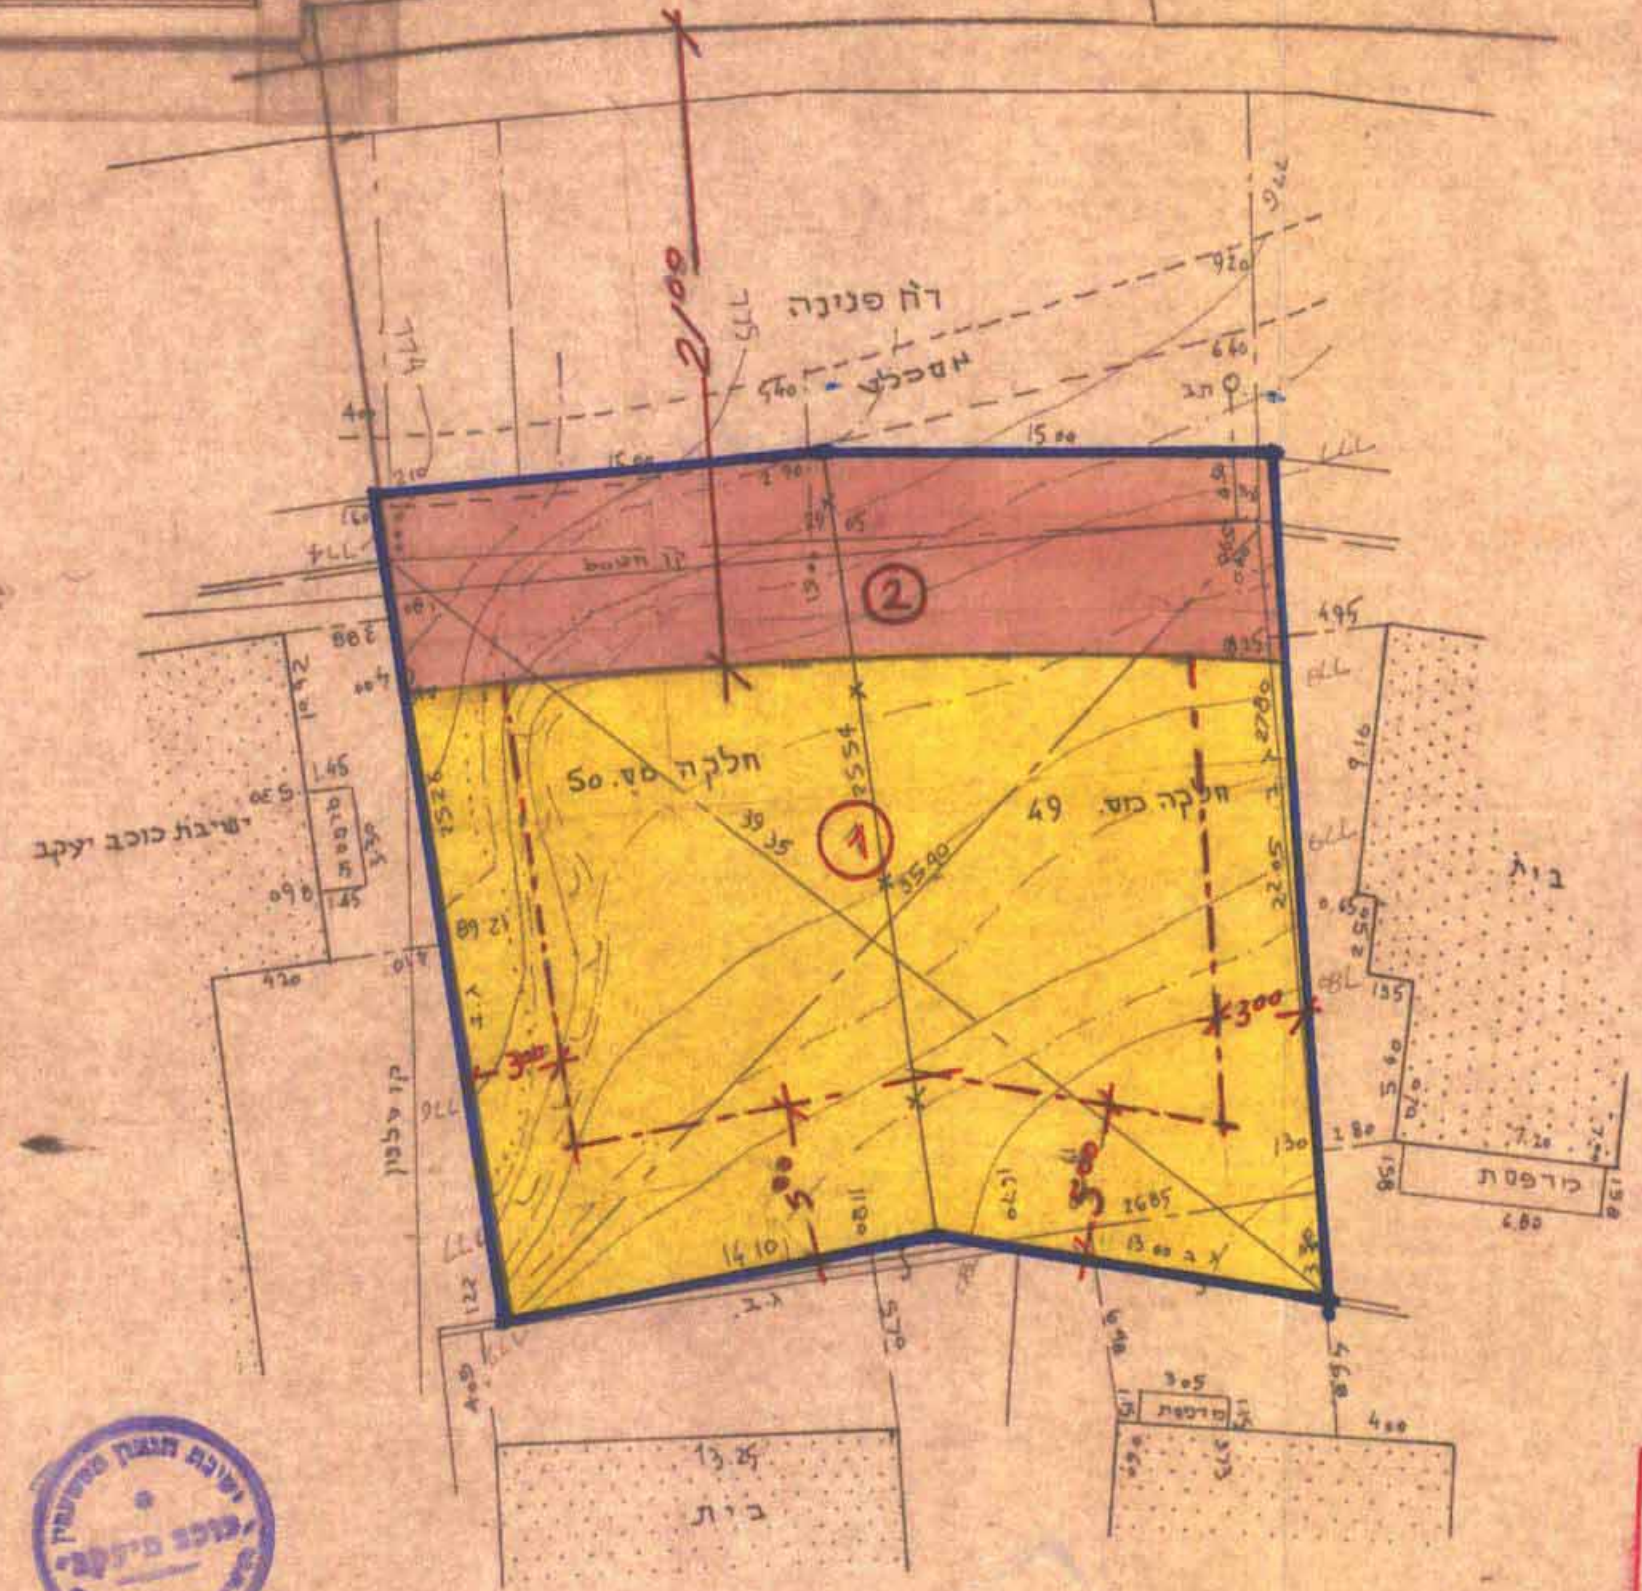

חתימת בעלי הקרקע
חתימת המחכונ - *[Signature]*
חאד'ך - *[Signature]*

הפנים מחוז ירושלים
ק.מ. 2439 והכנייה תשכ"ה - 1965
אשרור תכנית
הועדה המחוזית לתכנון ולבניה
החליטה בשיבתה כיום 5/6/79
לאשר תכנית זו שמספרה 2439
במסגרת תכנון יושר הועדה

הפנים מחוז ירושלים
חוק התכנון והכנייה תשכ"ה - 1965
הפקדת תכנית
הועדה המחוזית לתכנון ולבניה
החליטה בשיבתה כיום 29.11.79
לאשר תכנית זו שמספרה 2439
במסגרת תכנון יושר הועדה

הועדה המקומית לתכנון ולבניה
ירושלים
חשית תכנון עיר מס' 2439
החליטה בשיבתה כיום 17.4.79
להמליץ על אשרור התכנית הנ"ל להפקדה
לפי החוקים הכלולים בדרך
יושב ראש *[Signature]*