

DISTRICT : JERUSALEM
 SUB-DIST : JERUSALEM
 VILLAGE : SUR-BAHR
 PREP FOR : SUR-BAHR GIRLS' SCHOOL

מרחב תכנון מקומי ירושלים
 תכנית משודרת מספר 2994
 תשרי

מספר תכנון מקומי ירושלים
 תח. תכנון תכנית מספר 2994
 אזור תכנון
 תחום תכנון
 תאריך תכנון
 12.8.59
 2.59
 1959

הוציא לאור
 תח. תכנון תכנית מספר 2994
 אזור תכנון
 תחום תכנון
 תאריך תכנון
 12.8.59
 2.59
 1959

הוציא לאור
 תח. תכנון תכנית מספר 2994
 אזור תכנון
 תחום תכנון
 תאריך תכנון
 12.8.59
 2.59
 1959


מקרא

גבול התכנית
 דרך חדשה או הרחבת דרך
 שטח למקומות מיוחדים (מוסד)
 מספר מגרש חדש

טבלת חלוקת חלקה

מצב לסי'הרצות תכנית מס' 2994 ו-11

מס' חלקה	מס' מגרש	שטח התחלקה	שטח המגרש	הפרשות				סך הכל	הערות
				במ"ר	במ"ר	במ"ר	במ"ר		
11169	1	11169	88	9870	88	9870	88	9870	המגרש החדש המסומן במספר 1 יושם על שטח הבניינים המקודשים של השטח
11169	2	11169	88	9870	88	9870	88	9870	המגרש החדש המסומן במספר 2 יושם על שטח הבניינים המקודשים של השטח
			100.00	11169	176	19740	176	19740	

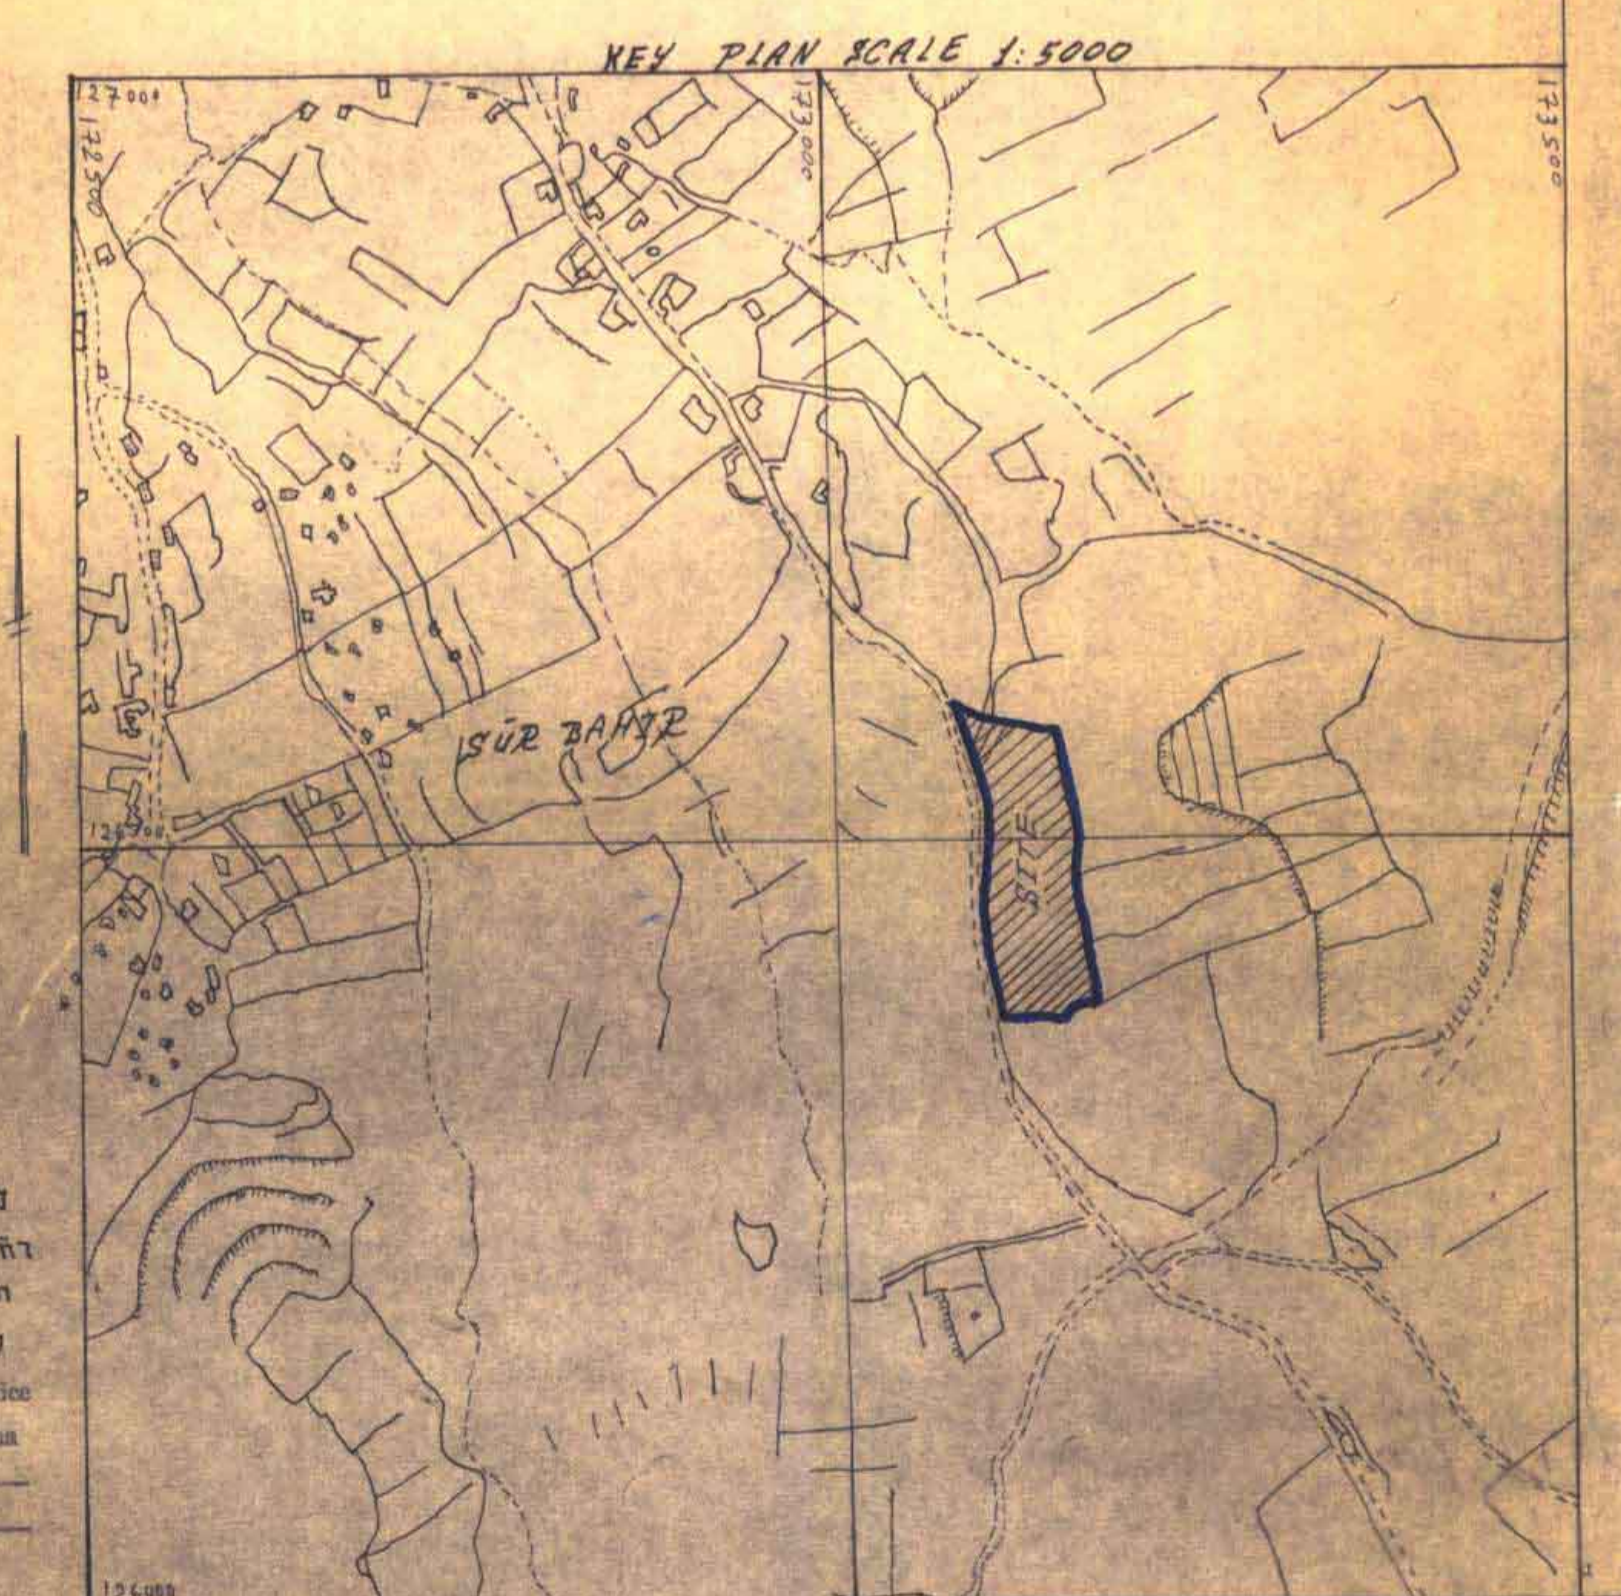

SCALE 1:250

מחבר: מ. א. אבו-בא
 תאריך: 12/8/59
 מס' תכנון: 2994
 מס' חלקה: 11169
 מס' מגרש: 1, 2
 תח. תכנון: תכנית מס' 2994
 אזור תכנון: תחום תכנון