
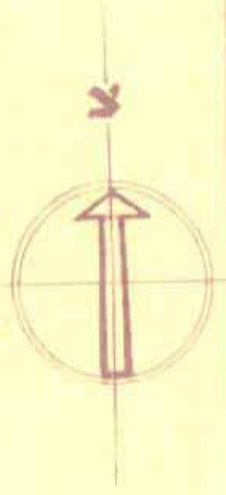


שטח תכנון עיר ירושלים
 תכנית בנין ערים מס' 865
 תיקון מס' 2, שנת 1955 לתכנית מפורטת מס' 11
 שטח בית ישראל
 ושיווי לתכנית החלוקה ז"ע מס' 3069 בשכ' אבן יהושע
 ק.מ.: 1:1250

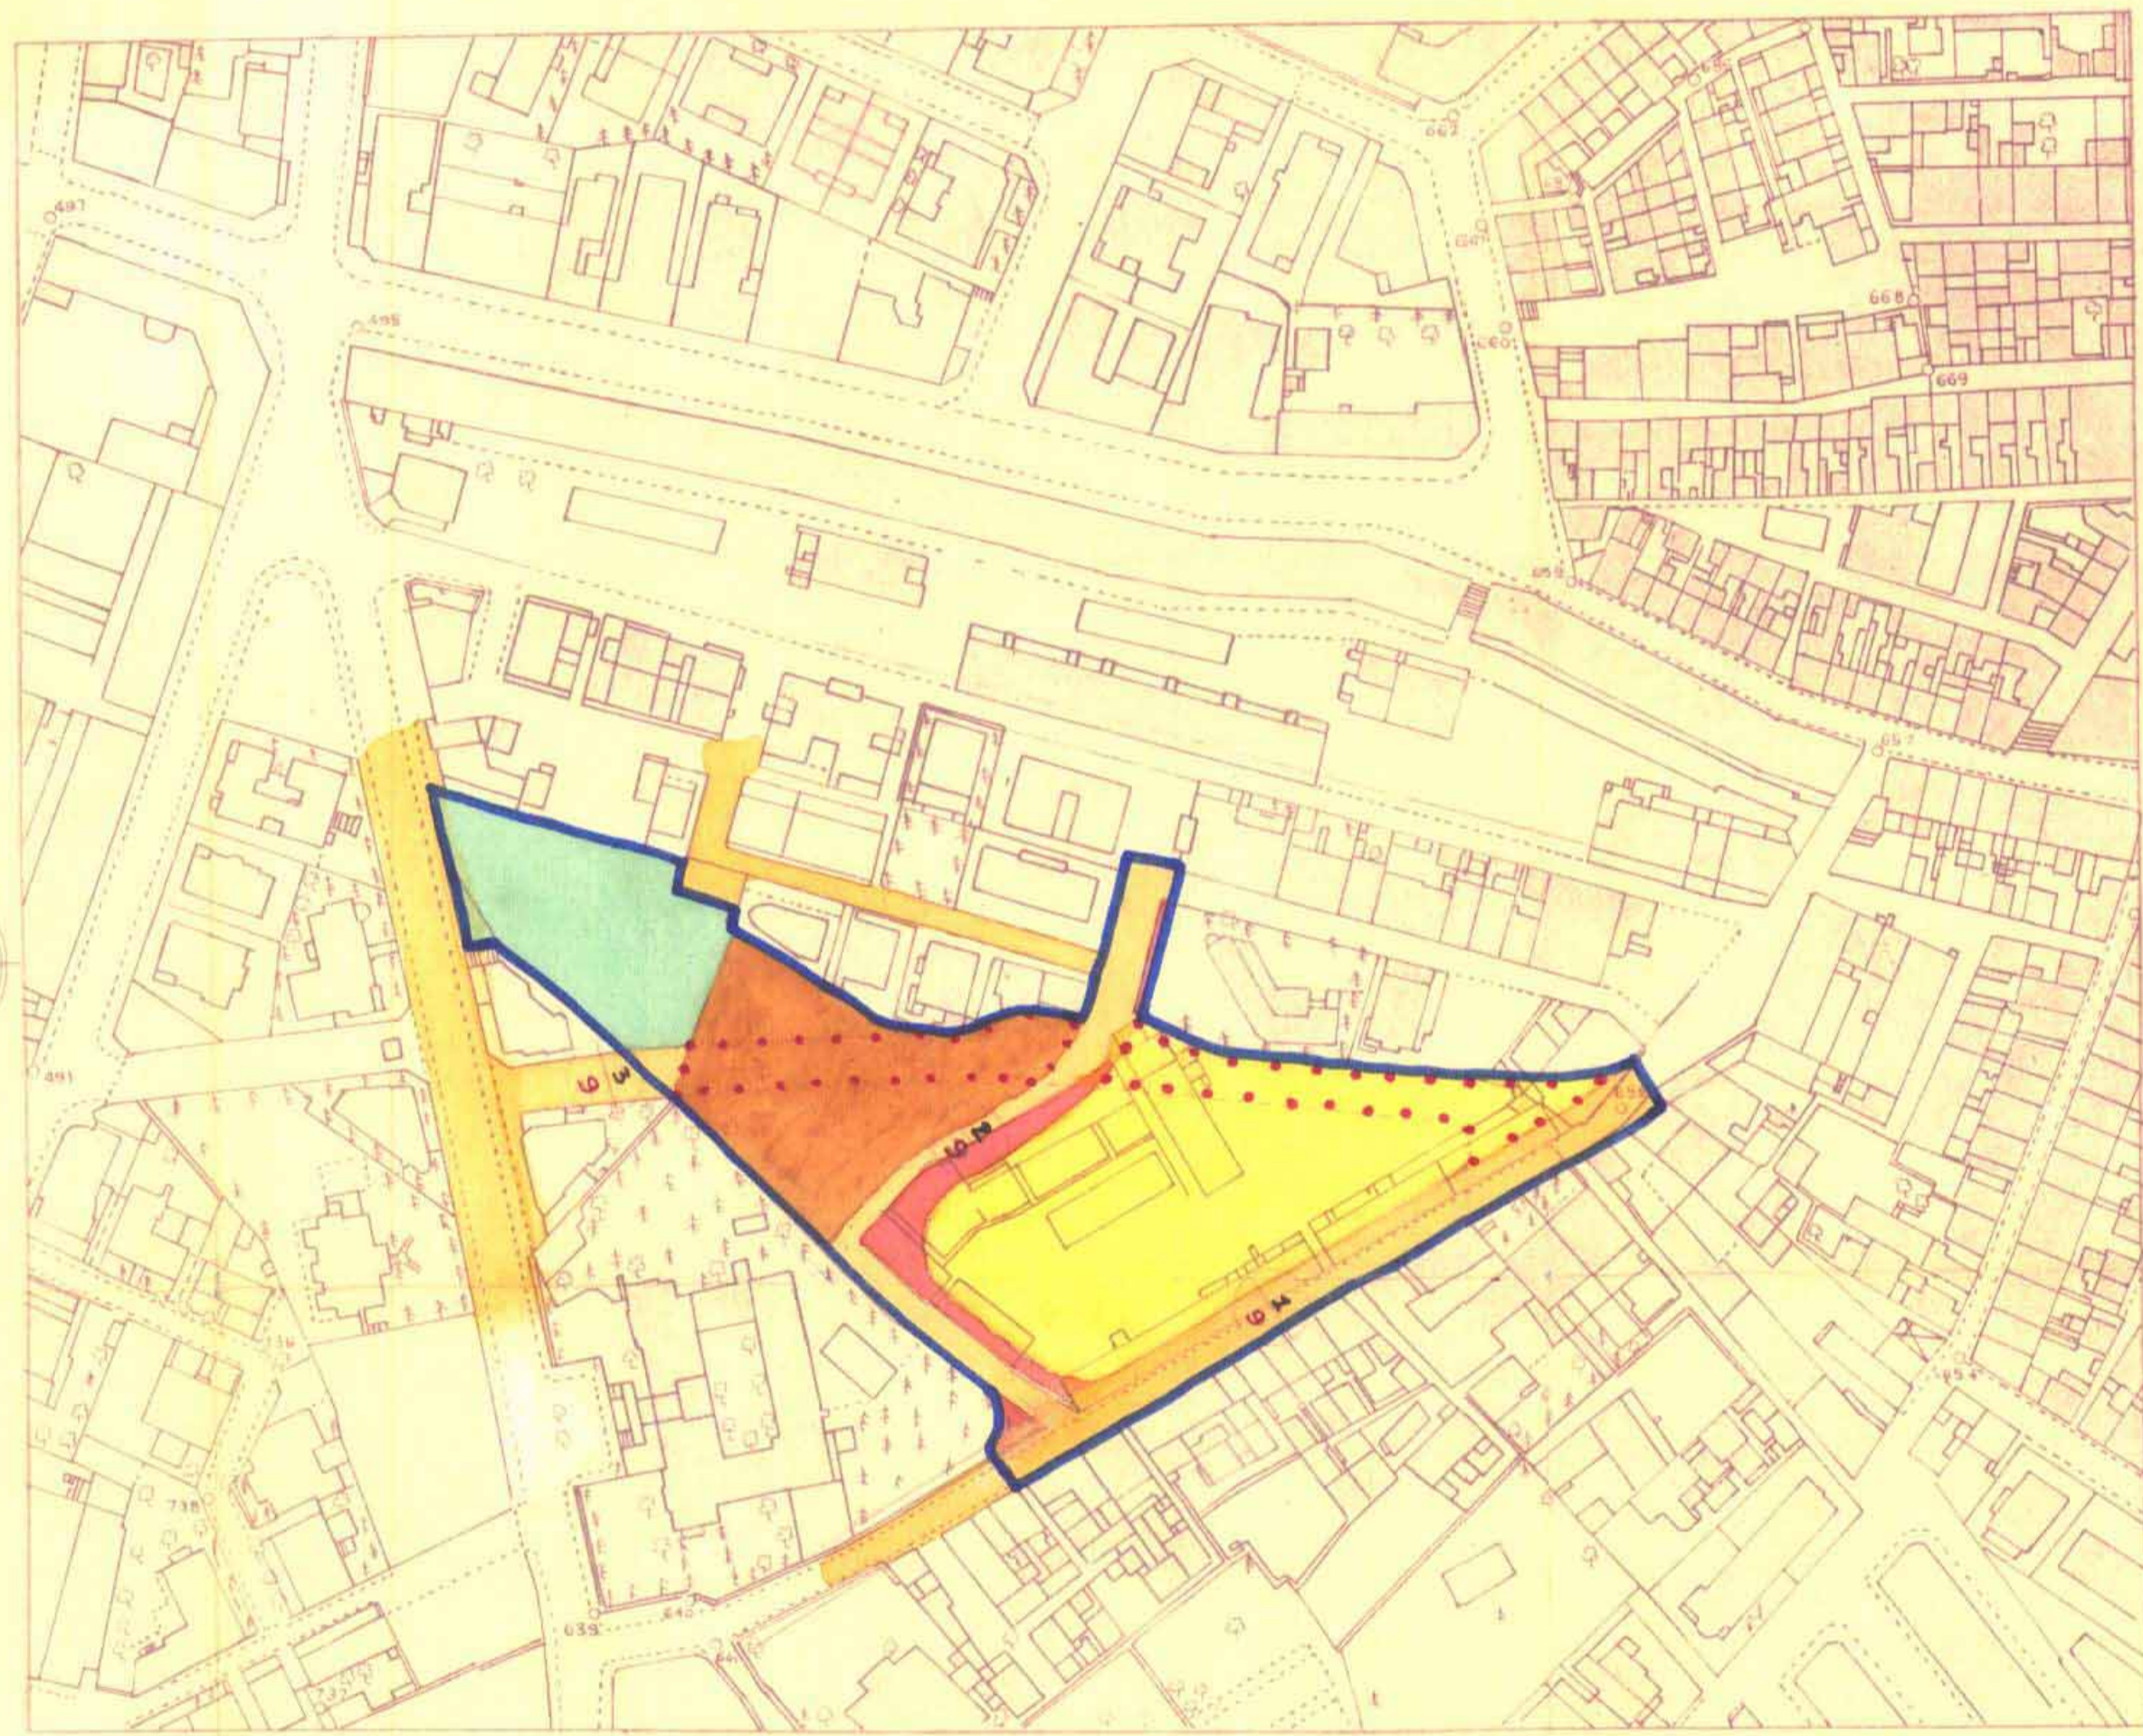

- מקרא:**
- גבול התכנית —————
 - דרך קיימת או מאושרת —————
 - דרך מבוטלת (dotted line)
 - דרך חדשה —————
 - שטח ירק ציבורי —————
 - שטח להקמת בנין צבורי —————
 - אזור מגורים 3 —————
 - מספר הדרך 1
 - רוחב הדרך 9

מספר תכנית 865
 פקודת בנין ערים 1936
 ועדה מחוזית לבניה ולתכנון ערים
 מחוז ירושלים
 ירושלים
 מרחב תכנון ערים
 תכנית מס' 865
 תועדה המחוזית בשיבתה ה- 84
 מיום 20.12.1955
 את התכנית הנקובה לעיל
 נגן מנהל כללי לתכנון
 יוסב ראש הוועדה
 חתימת החוקר
 חתימת המנהל הכללי לתכנון
 11.01.56

מספר תכנית 865
 פקודת בנין ערים 1936
 ועדה מחוזית לבניה ולתכנון ערים
 מחוז ירושלים
 ירושלים
 מרחב תכנון ערים
 תכנית מס' 865
 תועדה המחוזית בשיבתה ה- 84
 מיום 20.12.1955
 את התכנית הנקובה לעיל
 נגן מנהל כללי לתכנון
 יוסב ראש הוועדה
 חתימת החוקר
 חתימת המנהל הכללי לתכנון

הועדה המקומית לבניה
 ולתכנון ערים - ירושלים
 תכנית מס' 865
 כישורים מס' 4.12.55
 המליצה הועדה לשער את התכנית
 לפי התנאים הכלולים בה.
 יוסב ראש
 מנהל המחוז