

משרד הפנים
לשכת התכנון - מחוז ירושלים
21-02-2001
נתקבל
תיק מס'

מחוז ירושלים

תכנית מס' 5628

שינוי מס' 1/98 לתכנית מס' 4272
שינוי מס' 2/98 לתכנית מס' 3028
(שינוי תכנית מתאר מקומית)

תשריט

ק"מ 1:250

משרד הפנים מחוז ירושלים
אישור תכנית מס' 5628
הועדה המחוזית להחליטה לאשר את התכנית
בשישה מס' 14100
1998
לד"ר הועדה

הודעה ביום חמישי כ"ב אלול תש"ס
משרד הפנים מחוז ירושלים
עמוד המרמז, אדריכל המחוז
ממ"י - מחוז ירושלים
14-01-2001

חתימת בעלי הקרקע:

מנהל מקרקעי ישראל רח בן יהודה 34
טל' 6224121

חתימת מגישי התכנית:

יהונתן אלפרן ו' יהודה ברייטקופף
רח' אגסי 26, מיקוד: 93877
טל' 6520864, 6512438

חתימת המתכנן:

דוד קולינס/אדריכל
קצנלבון 60/9
רח' קצנאלבון 60, מיקוד: 93871
טל' 6510030


תאריך:

15.9.1998

ירושלים-הר-נוף

גוט 30255 חלקת ארע"ג 473,474
שטח לפי תצ"ד 2,357

קנה חידה 1250

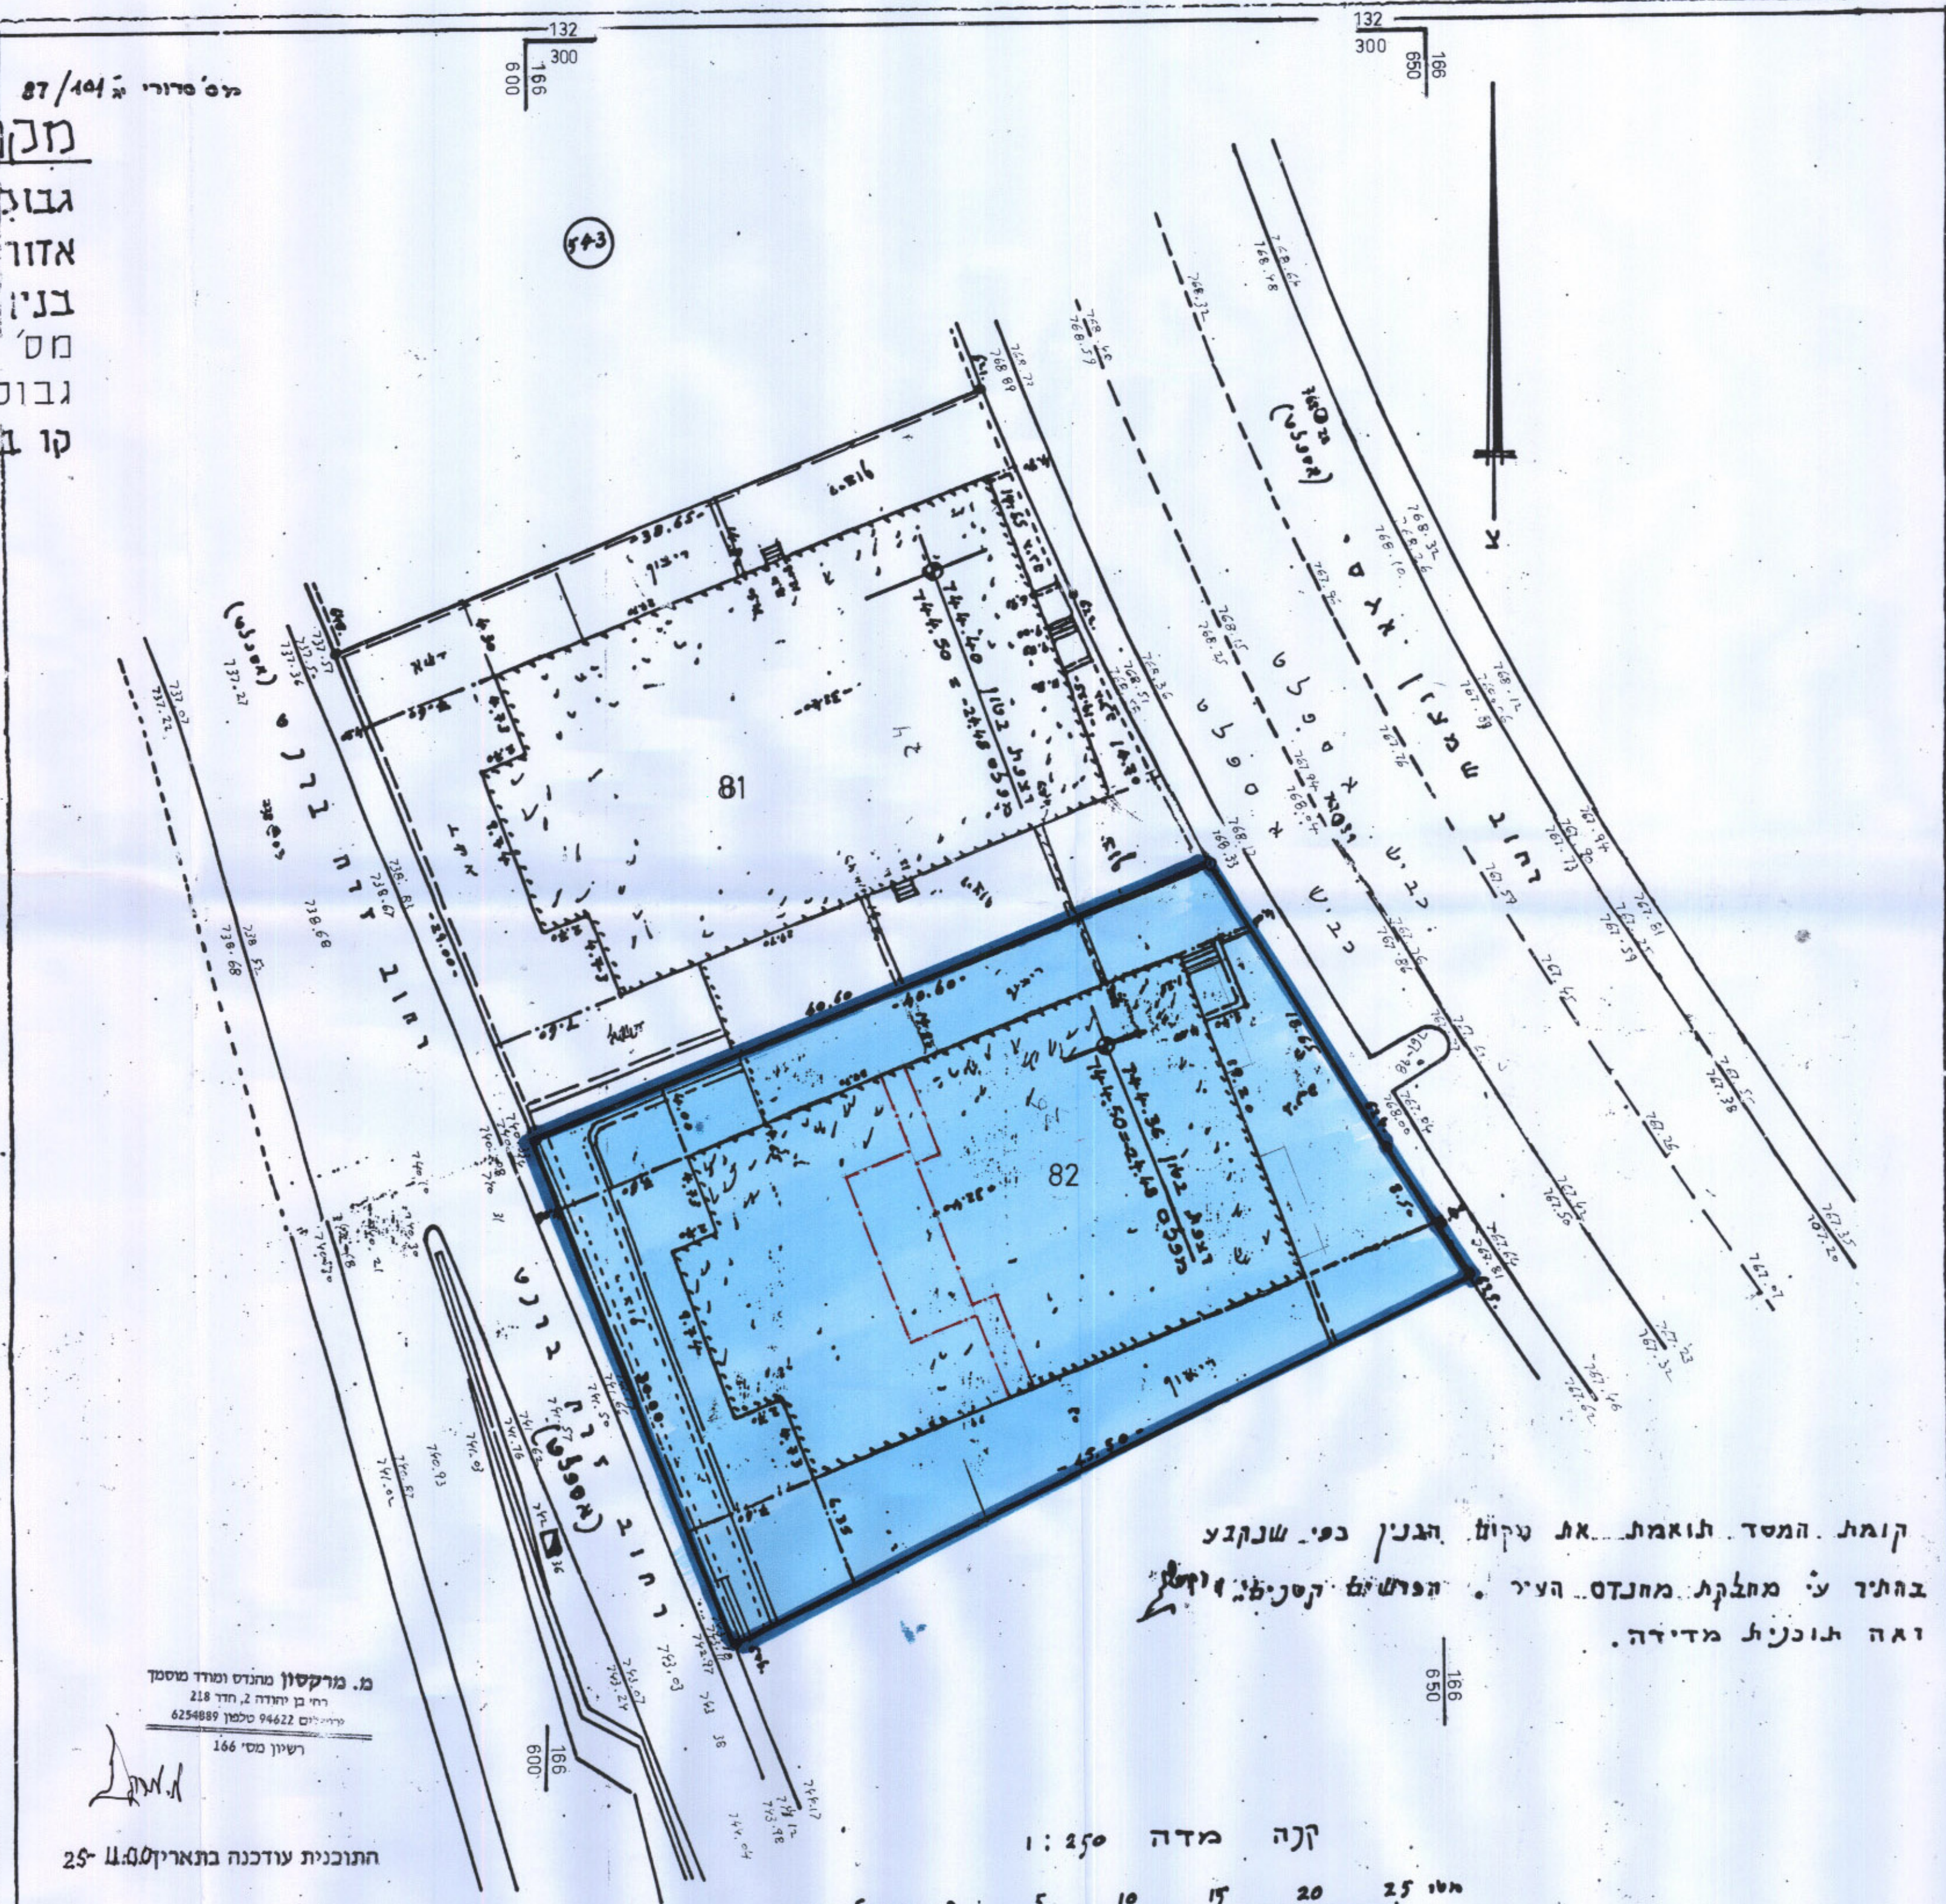


קנה מדה 1:250
מטרי 5 10 15 20 25

התוכנית עודכנה בתאריך 25-11-2001

מכרה

- גבול התכנית
- אזור מגורים 2 בשינויים
- בנין קיים
- מס' חלקה קיימת
- גבול חלקה קיימת
- קו גבול לתוספת בניה

ירושלים
נפה
חידה
מכונה או חלקה
נחש
זכרון הכנה פנור
השטח
1.143
1.214
2.357

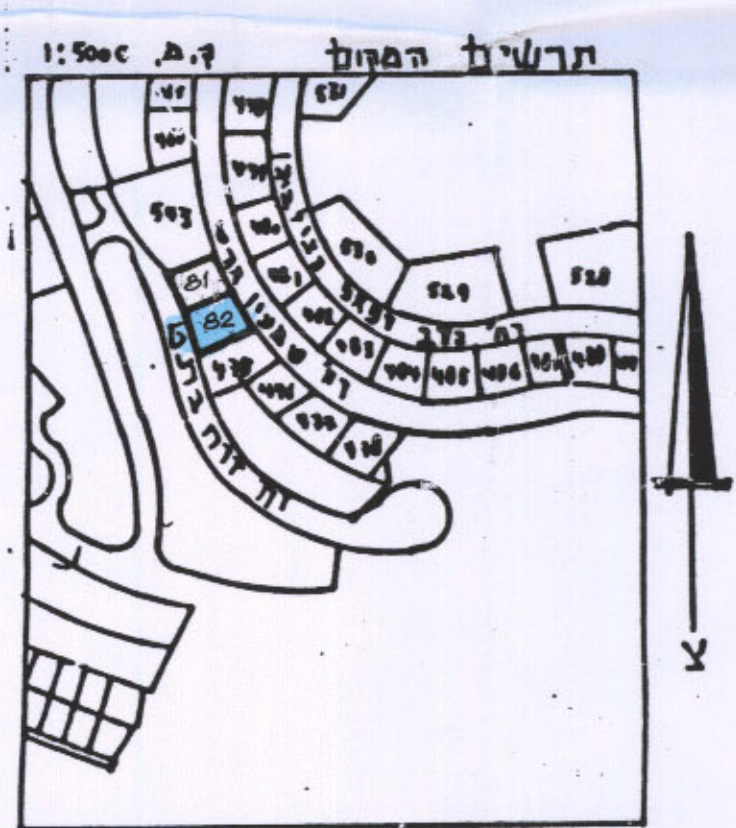

מ. מרקסון מתכנן ומעדר מסמך
רח' בן יהודה 2, חדר 218-219
ירושלים 94622 טלפון 6254889
רשיון מס' 166

התכנית עודכנה בתאריך 23-7-98
מ. מרקסון מתכנן ומעדר מסמך
רח' בן יהודה 2, חדר 218-219
ירושלים 94622 טלפון 6254889
רשיון מס' 166
התכנית עודכנה בתאריך 23-7-98
מ. מרקסון מתכנן ומעדר מסמך
רח' בן יהודה 2, חדר 218-219
ירושלים 94622 טלפון 6254889
רשיון מס' 166
לא לצרכי רישום
ירושלים
מ. מרקסון מתכנן ומעדר מסמך
רח' בן יהודה 2, חדר 218-219
ירושלים 94622 טלפון 6254889
רשיון מס' 166