

מרחב תכנון מקומי ירושלים

תשריט מצורף לתכנית מכורטת מס' 2429


ק.מ. 1:250

מספר הגוש	מספר החלקה	שטח החלקה במ"ר	בעלות		מספר המגרש החדש	באזור מגורים		מספר הפרשות לדד צבורית
			אומתק	לאומתק		ב-%	במ"ר	
30550	55	1834	1	אומתק	570	31	82	5
			2	אומתק	597	32		
			3	אומתק	585	32		
סה"כ		1834	4		1752	95	82	5

מקרא

מספר המגרש החדש	בעלות בעתיד	גבול התכנית
1	אומתק עומת לאומתק	דרך הדשה או הרחבת הדרך
2	אומתק עומת לאומתק	דרך לבטול
3	ואפון אומתק לאומתק	מעבר צבורי להולכי רגל
4	עירית י-ם	אזור מגורים 5

בנין קיים
גבול המגרש החדש
מספר חלקה קיימת
מספר המגרש החדש
קו בנין מוצע
קו בנין חריג

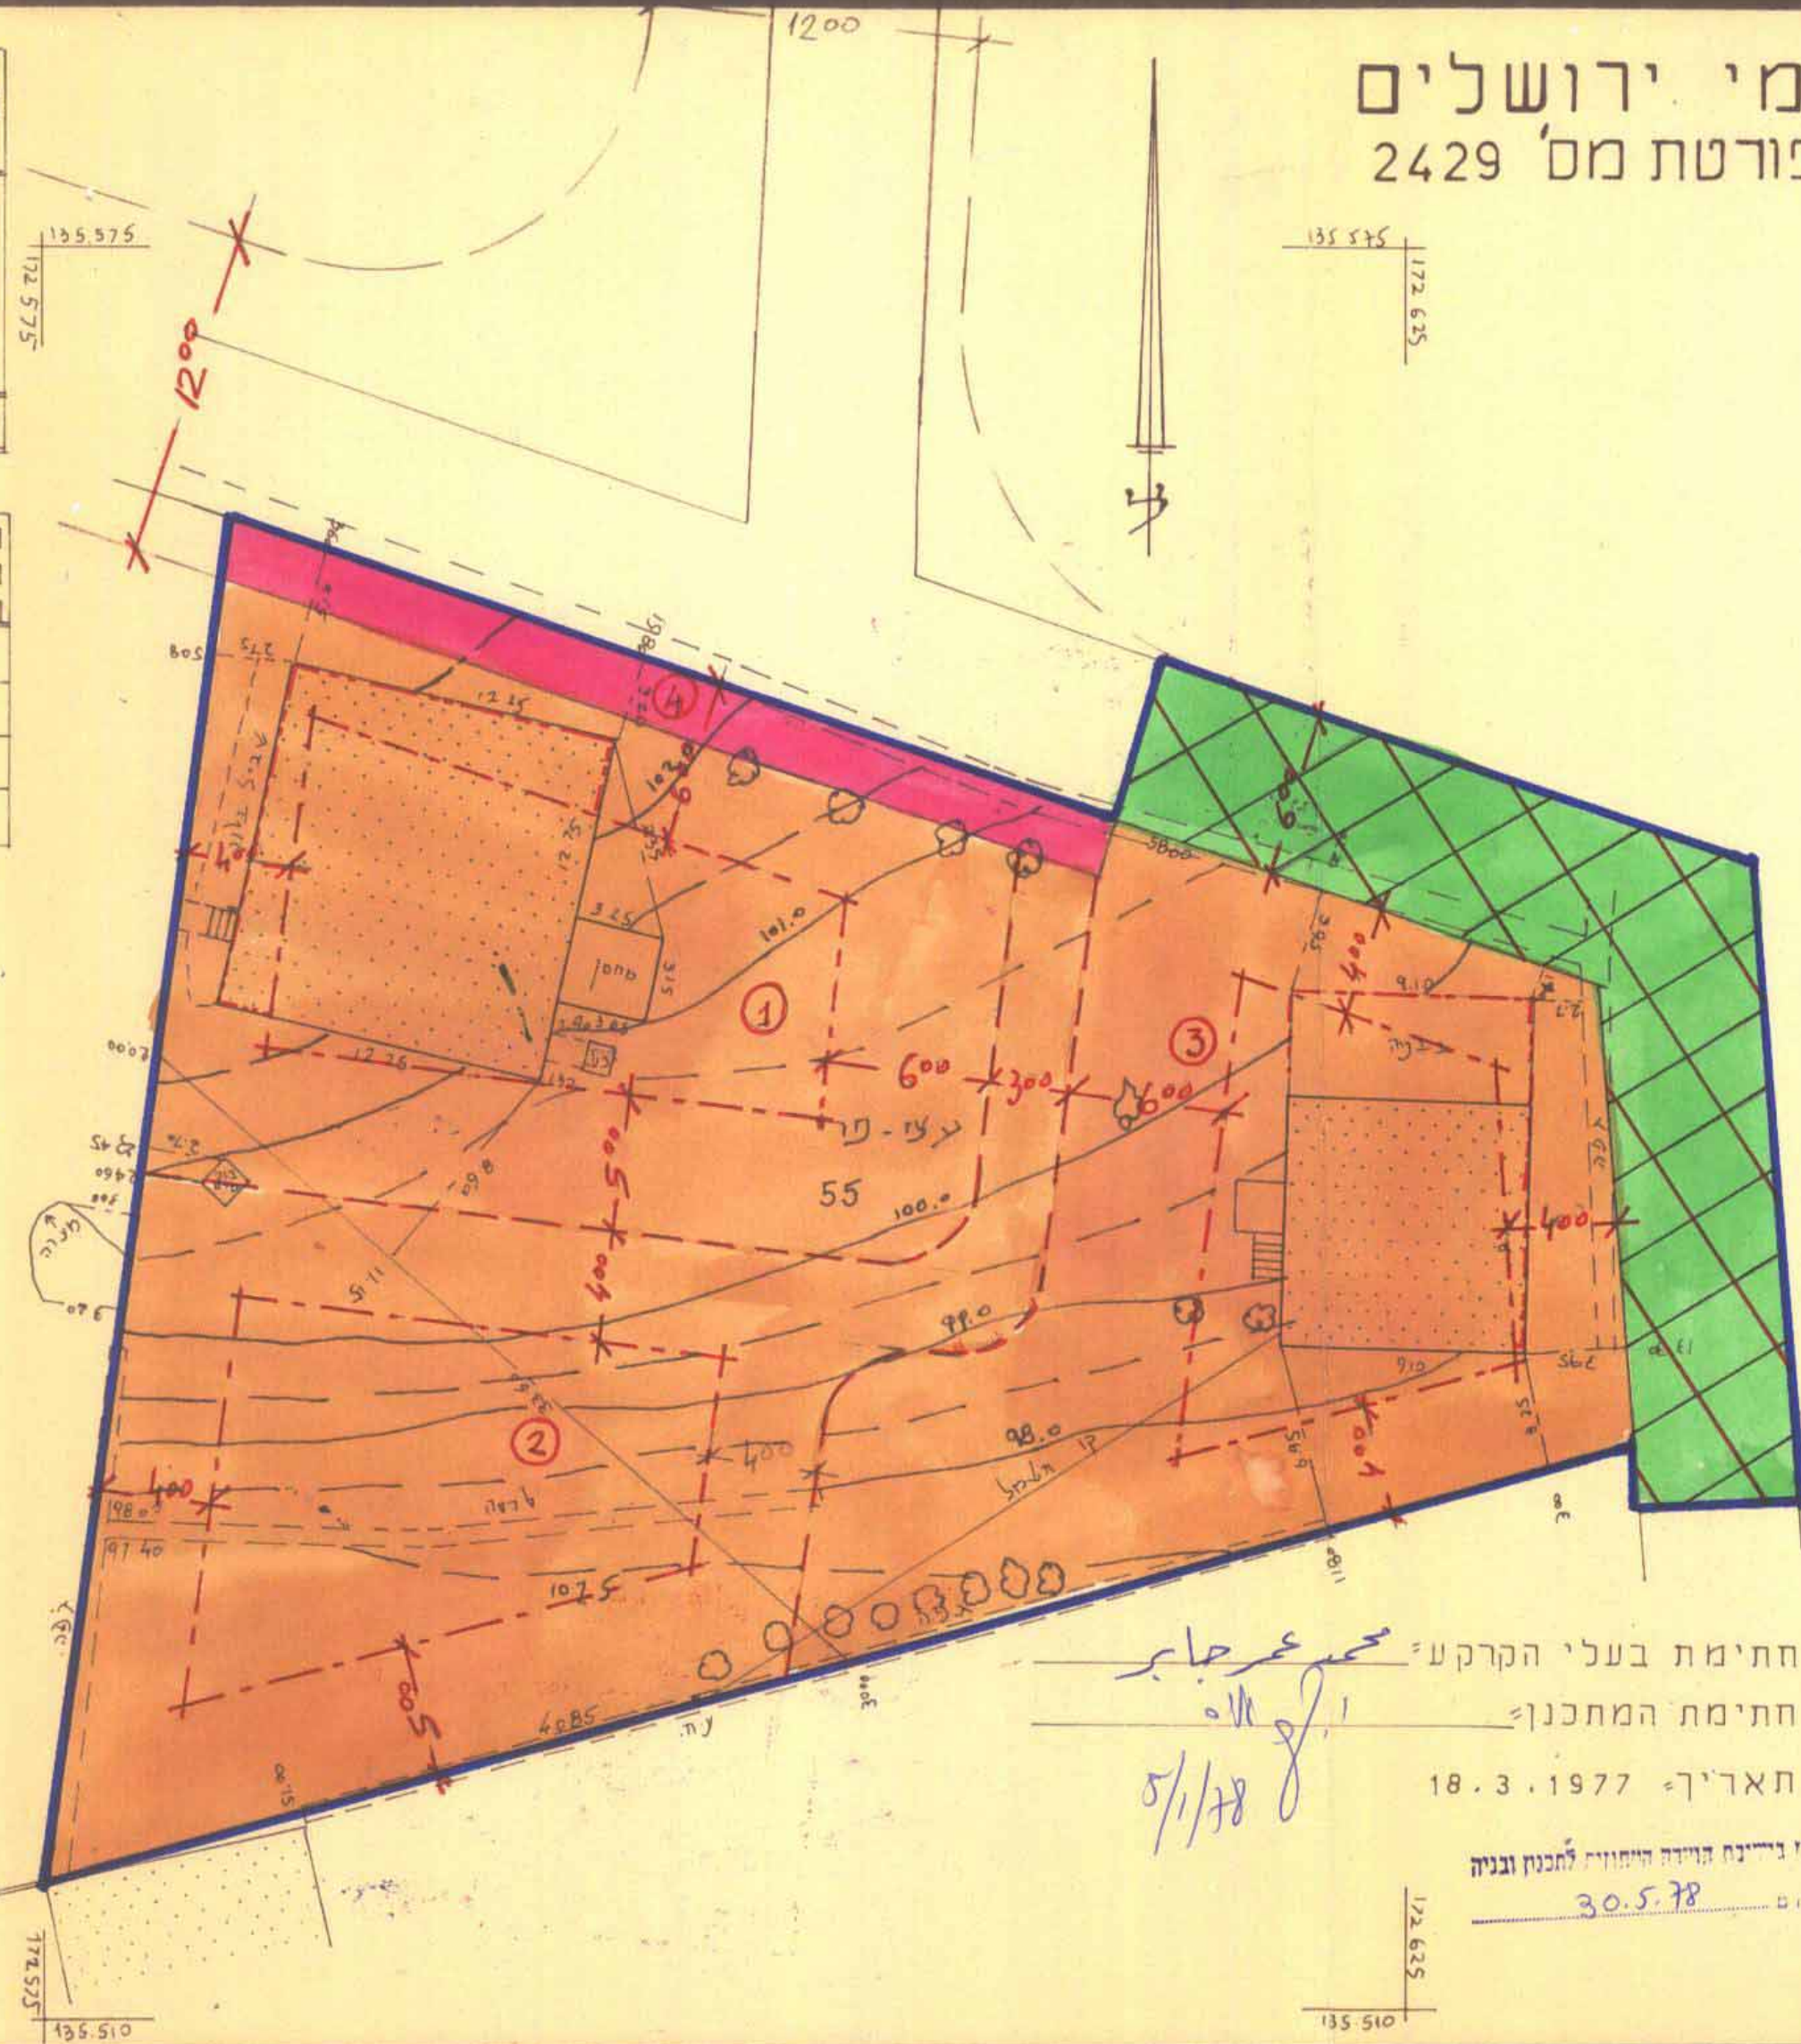

משרד הפנים מחוז ירושלים
חוק התכנון והבניה תשכ"ה - 1965

אשור תכנית

הועדה המחוזית לתכנון ולבניה
החליטה בשיבתה כיום 30.5.78
לאשר תכנית זו שמספרה 2429

ממכיל תכנון
ד"ר וועדה

הועדה המקומית לתכנון ולבניה
ירושלים

תכנון עיר מס' 2429
החליטה בשיבתה כיום 11/10/77
לאשר תכנית זו שמספרה 2429

ממכיל תכנון
ד"ר וועדה

חתימת בעלי הקרקע: *محمد عرابي*
חתימת המתכנן: *...*
תאריך: 18.3.1977

משרד הפנים מחוז ירושלים
חוק התכנון והבניה תשכ"ה - 1965

הפקדת תכ"ה

הועדה המחוזית לתכנון ולבניה
החליטה בשיבתה כיום 11.10.77
לאשר תכנית זו שמספרה 2429

ממכיל תכנון
ד"ר וועדה

