

# מרחב תכנון מקומי ירושלים

תכנית מס' 3188  
 שינוי מס' 17/82 לתכנית המתאר המקומית לירושלים  
 (התכנית כוללת הראות של תכנית מפורטת)  
**תשריט**  
 ק.מ. 1:500

## בעל הקרקע - מנהל מקרקעי ישראל

רחוב בן יהודה 34, ירושלים  
 תאריך: \_\_\_\_\_ חתימה: \_\_\_\_\_

## מגיש הבקשה - משהב"ש

משרד התכנון והשיכון  
 כחול לבן  
 2.1.83

רחוב בן יהודה 23, ירושלים  
 תאריך: \_\_\_\_\_ חתימה: \_\_\_\_\_

## המתכנן - חזד גוגנהיים, אלכס בלון, אדריכלים ומתכננים


רחוב עמק רפאים 10, ירושלים טל' 690103  
 תאריך: 21.1.83 חתימה: \_\_\_\_\_

משרד התכנון והשיכון  
 חוק התכנון והשיכון  
 1965  
 21.1.83

**חתימות:**  
 \_\_\_\_\_  
 \_\_\_\_\_


משרד התכנון והשיכון  
 חוק התכנון והשיכון - תשכ"ה-1965  
**אשור תכנית**  
 תחילת תכנון ותכנון  
 20.11.82  
 תחילת תכנון  
 21.83  
 חתימה: \_\_\_\_\_

- מקרא**
- דרך קיימת או מאושרת
  - מעבר ציבורי להולכי רגל
  - אזור מגורים 3
  - בניין קיים
  - מספר חלקה קיימת 85

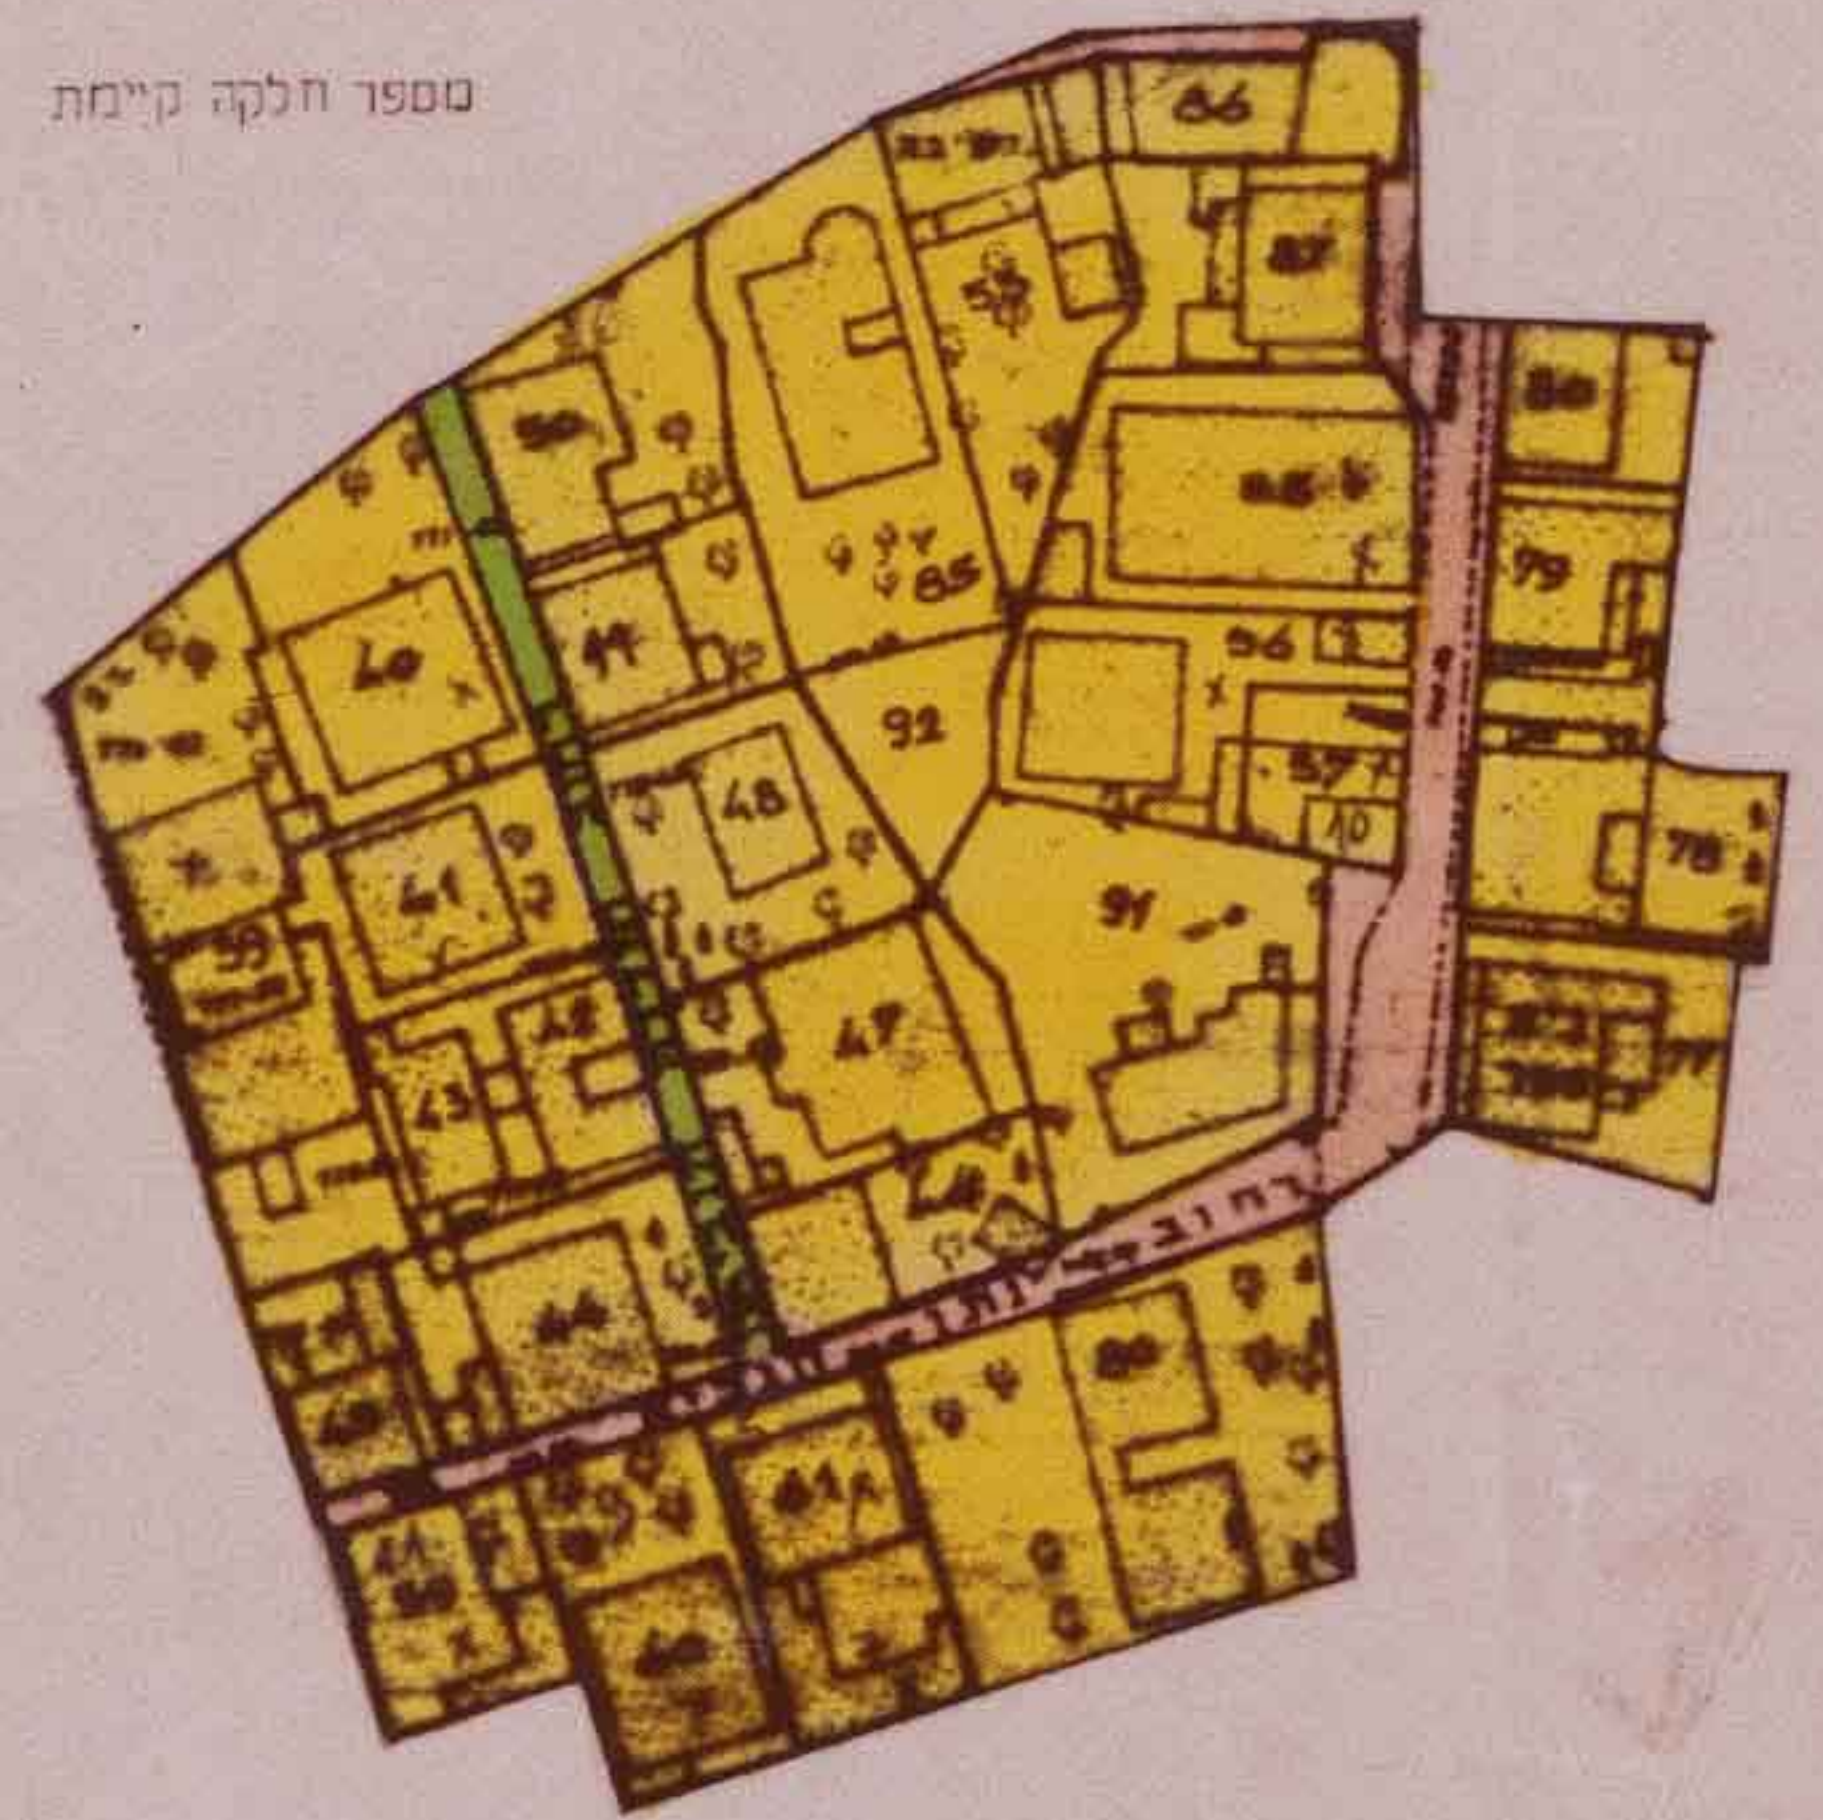

מצב קיים לפי תכנית המתאר המקומית לירושלים

- מקרא**
- גבול התכנית
  - דרך/מעבר ציבורי להולכי רגל לשמור
  - אזור מגורים מיוחד לשמור
  - שטח לבניית ציבור
  - שטח ציבורי פתוח
  - דרך קיימת או מאושרת
  - בניין לשמור

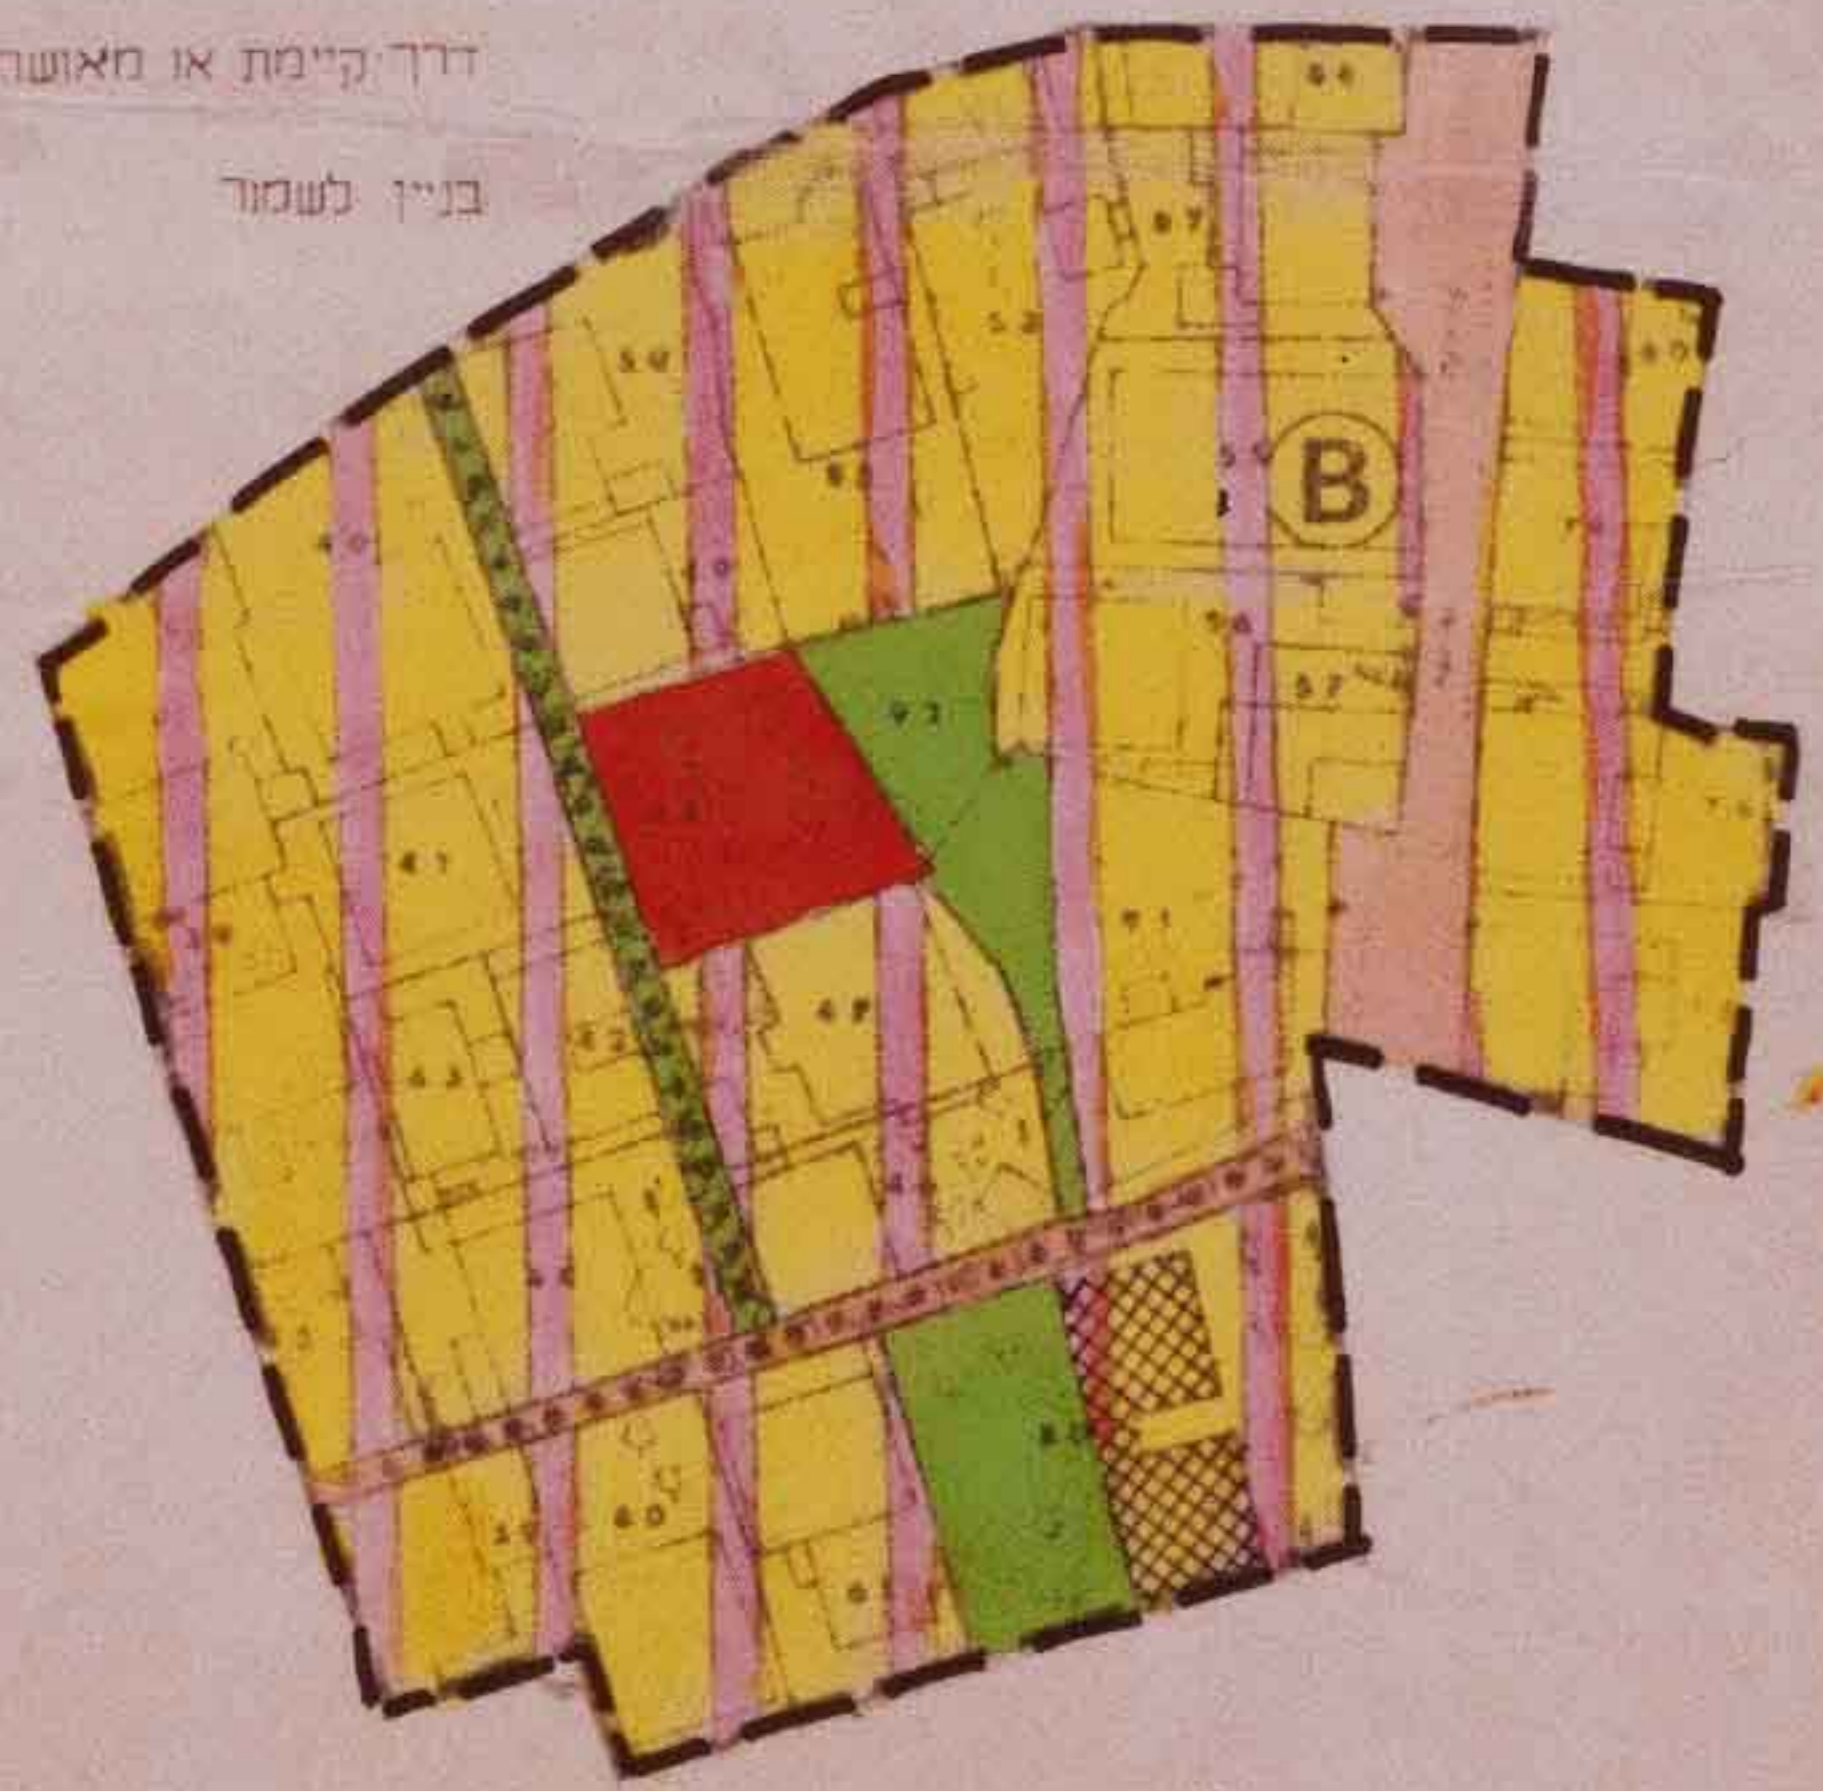

תכנית מתאר מס' - 2902

מס' תכנית: 3188  
 מס' שינוי: 17/82  
 מס' תשריט: 17/82  
 מס' חלקה: 85



מצב חדש

30053

