



- מקרא
- ..... גבול התכנית
  - ..... אזור מגורים 3
  - ..... בניין קיים
  - 79 ..... מ"ס חלקה קיימת
  - ..... קו בניין מוצע להשלמה

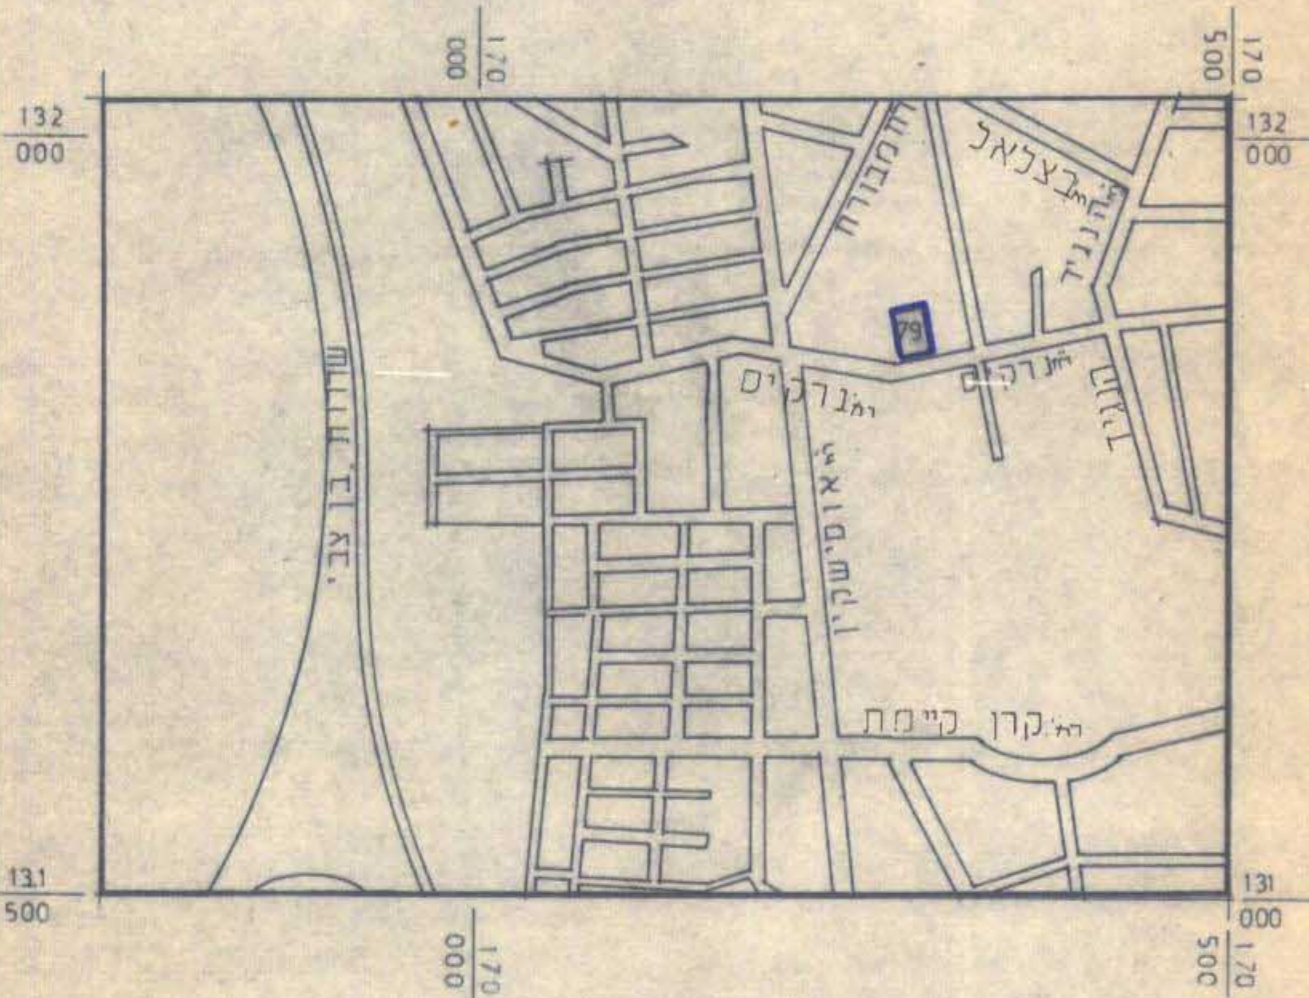

תרשים הסביבה קמ 1/5000



**מרחב תכנון מקומי ירושלים**  
**תשריט מצורף לתכנית מס 2768**  
 שינוי מס' 5/79 לתכנית המתאר המקומית לירושלים  
 ושינוי מס' 79 לתכנית מפורטת מס' 4048 א

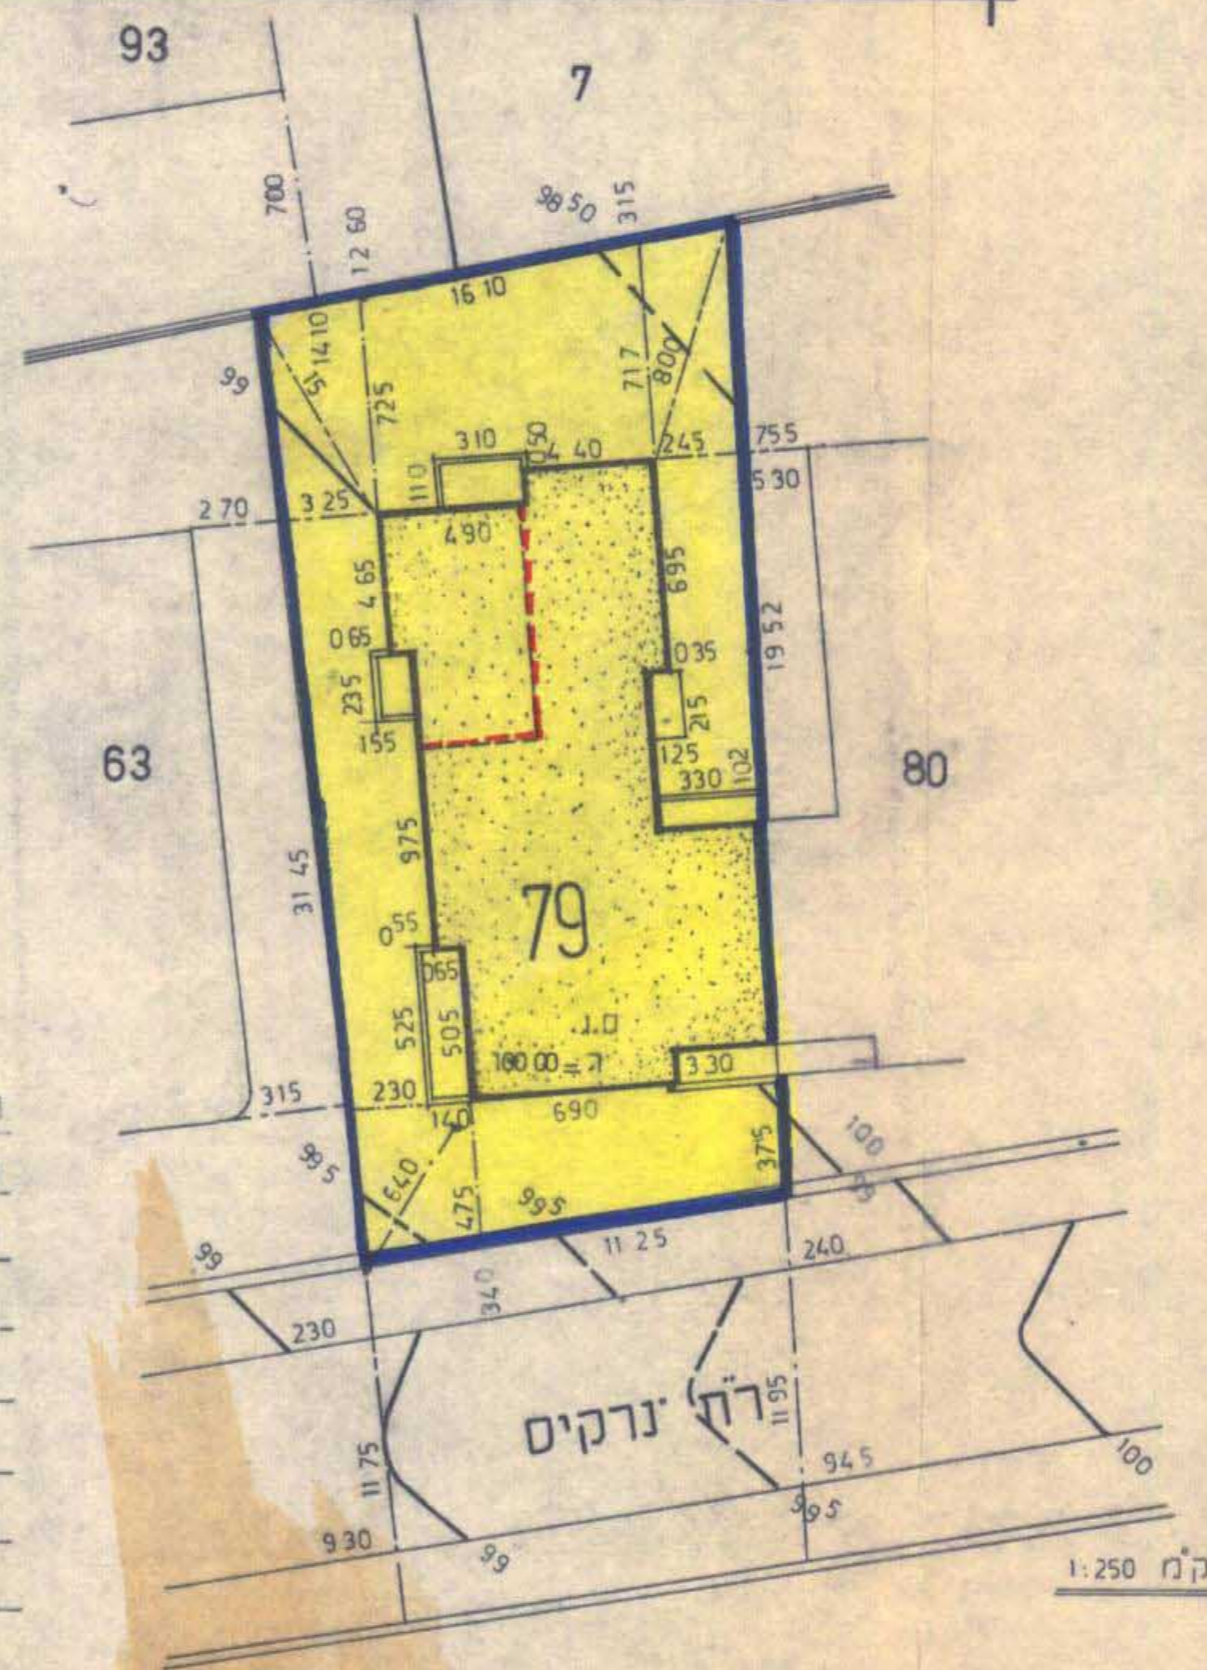

חתימת בעלי הקרקע  
 שם, כתובת ת.ז. טל-מס' 48633 לוי  
 רח' נרקיס 8/א, י-ם טל 228517  
 חתימת היוזם  
 שם, כתובת ת.ז. טל עור' אל וסילבה לוי - 5191290  
 5362378  
 רח' נרקיס 8/א י-ם טל 23,1958  
 חתימת המתכנן  
 שם, כתובת ת.ז. נחום מרון 1939388  
 רח' אברבנאל 19 י-ם טל 636811  
 תאריך - 79-8-1

משרד הפנים מחוז ירושלים  
 חוק התכנון והבניה השכיח - 1965  
**אשרור תכנית**  
 הועדה המחוזית לתכנון ולבניה  
 החליטה בשיבתה מיום 15.4.80  
 לאשר התכנון ושכספת 2768  
 יו"ר הוועדה

משרד הפנים מחוז ירושלים  
 חוק התכנון והבניה השכיח - 1965  
**הפקדת תכנית**  
 הועדה המחוזית לתכנון ולבניה  
 החליטה בשיבתה מיום 17/9/79  
 להפקיד תכנית זו שכספת 2768  
 יו"ר הוועדה

הועדה המקומית לתכנון ולבניה  
 ירושלים  
 תכנית חבנון עיר מס' 2768  
 החליטה בשיבתה מיום 15.7.79  
 להמליץ על אשרור התכנית הנ"ל להפקדה  
 לפי החוקים הכלולים בדרך  
 יו"ר ראש