
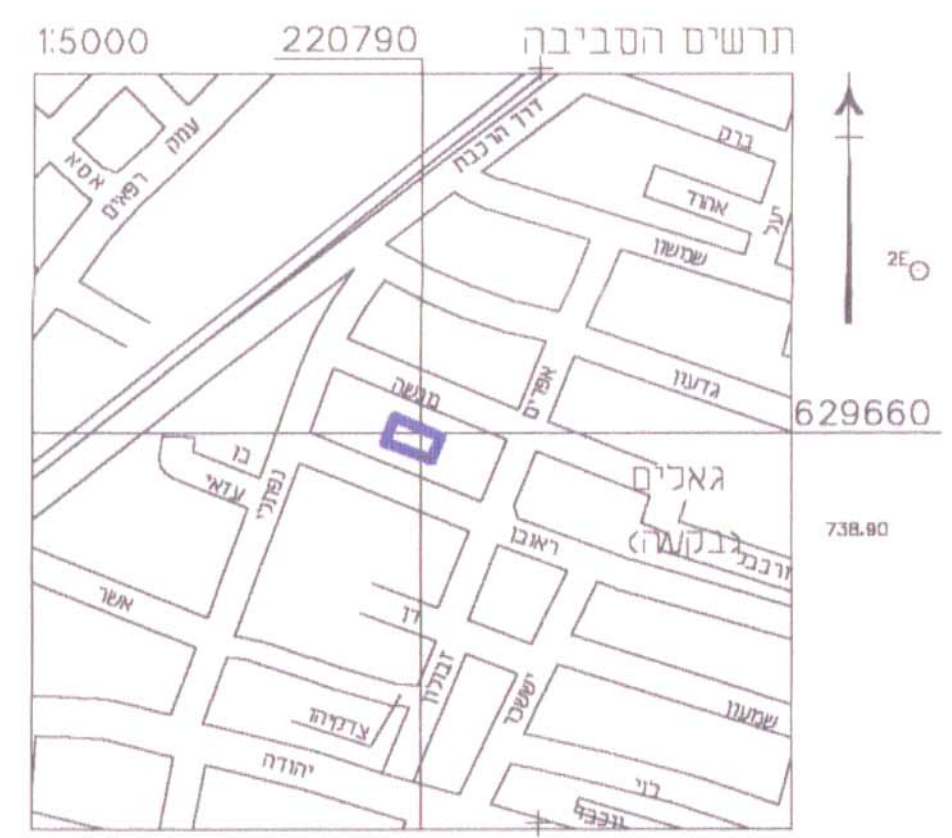


מחוז ירושלים
 מרחב תכנון מקומי ירושלים
תוכנית מס' 8482
 שינוי מס' 02/ - לתוכנית 3770
 תוכנית מתאר מפורטת

תשריט
 משרד הפנים מחוז ירושלים
 אישור תכנית מס' 8482
 תוקף התוכנית למשך 5 שנים
 1:250
 מנכ"ל תכנון

בע"י הקרקע:
 שורג דוד
 גלנשטיין שרון
 אכטובי רגת
 עזרא יחזקאל ורפה
 ננאסי גרין
 2224366
 קניין משה ת"ז
 רח' ראובן 18 י-ם
 המתכנן:
 זום אדריכלות
 אדריכלות
 23.2.05
 028053619
 מר. 016591005
 סני' 5667103
 י-ם הרצוג 55

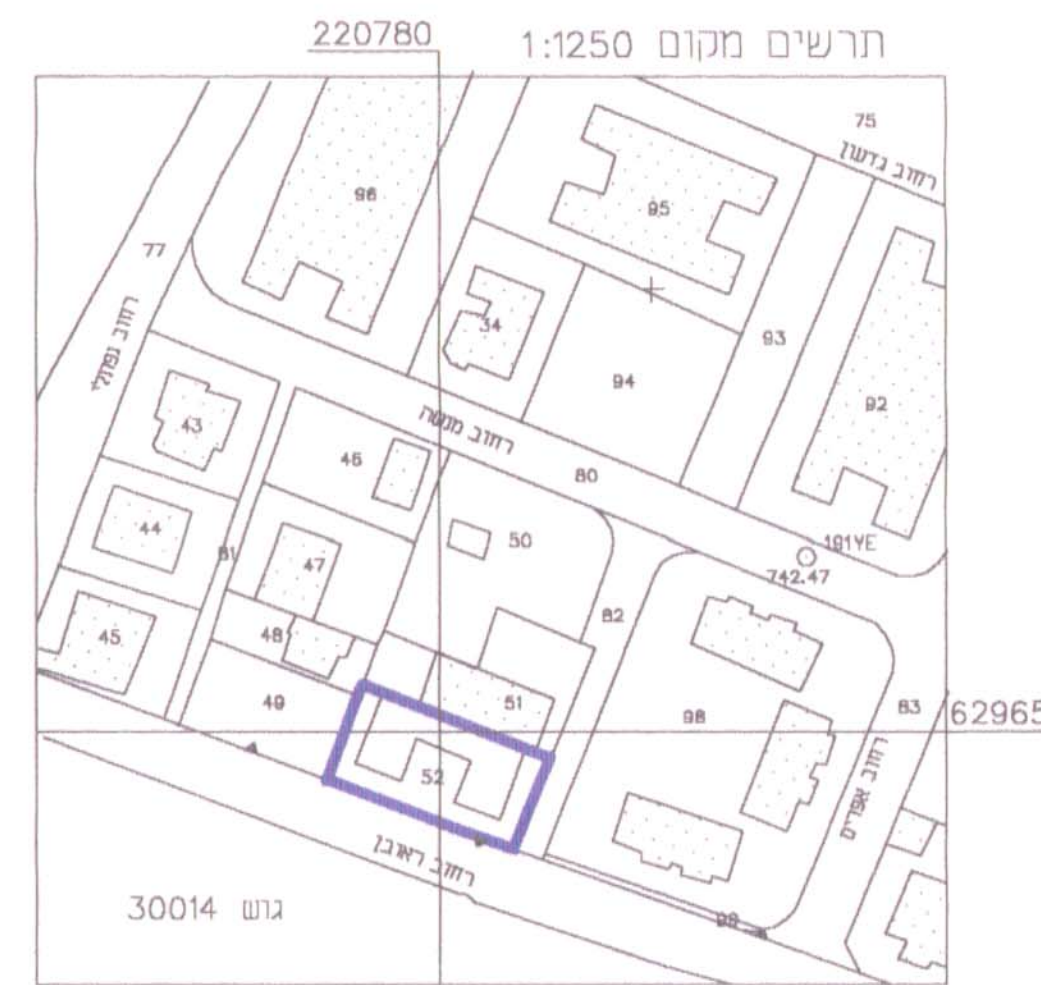


מחוז: ירושלים
 מרחב תכנון: מקומי ירושלים
 תחום שיפוט מוניציפלי: ירושלים
 רחוב ראובן 18
 גוש: 30015 חלקה: 52
 השטח: 564 מ"ר


מקרא מצב מאושר

- אזור מגורים 1 מיוחד
- דרך משולבת
- דרך קיימת או מאושרת
- בניין קיים
- גבול חלקה
- מס' חלקה

הערה:
 הרשת והגבהים מבוססים על נקודות
 גובה = 190YE = 742.47

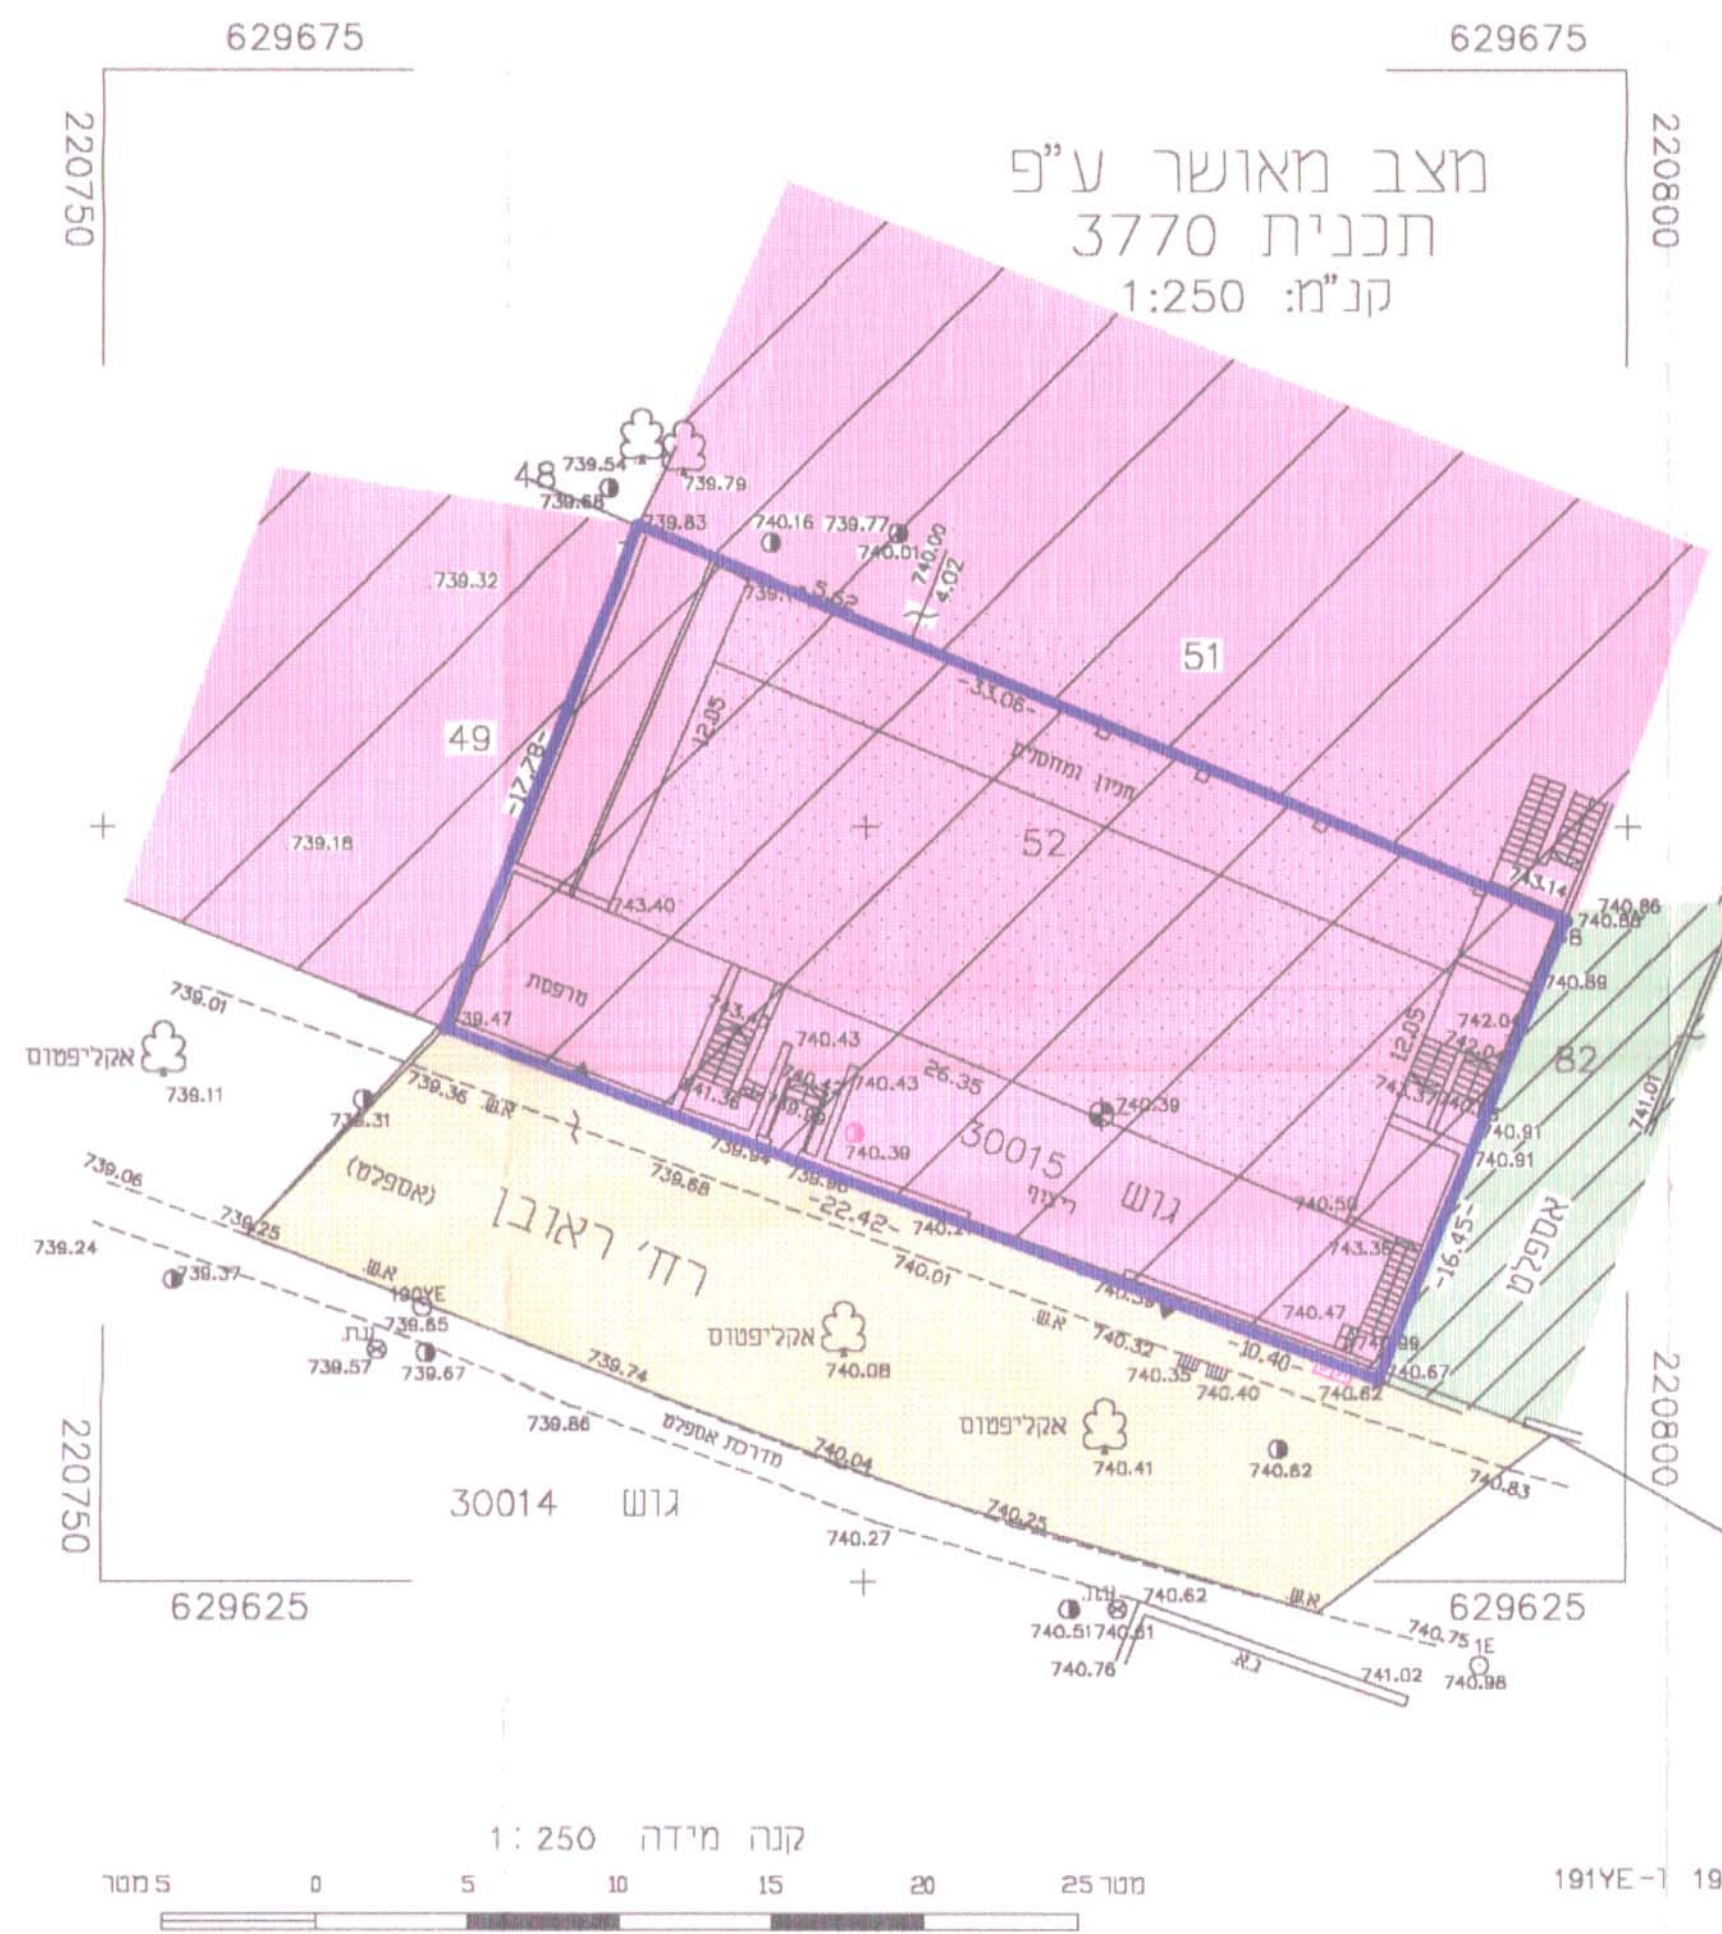

הערה:
 הרשת והגבהים מבוססים על נקודות
 גובה = 190YE = 742.47

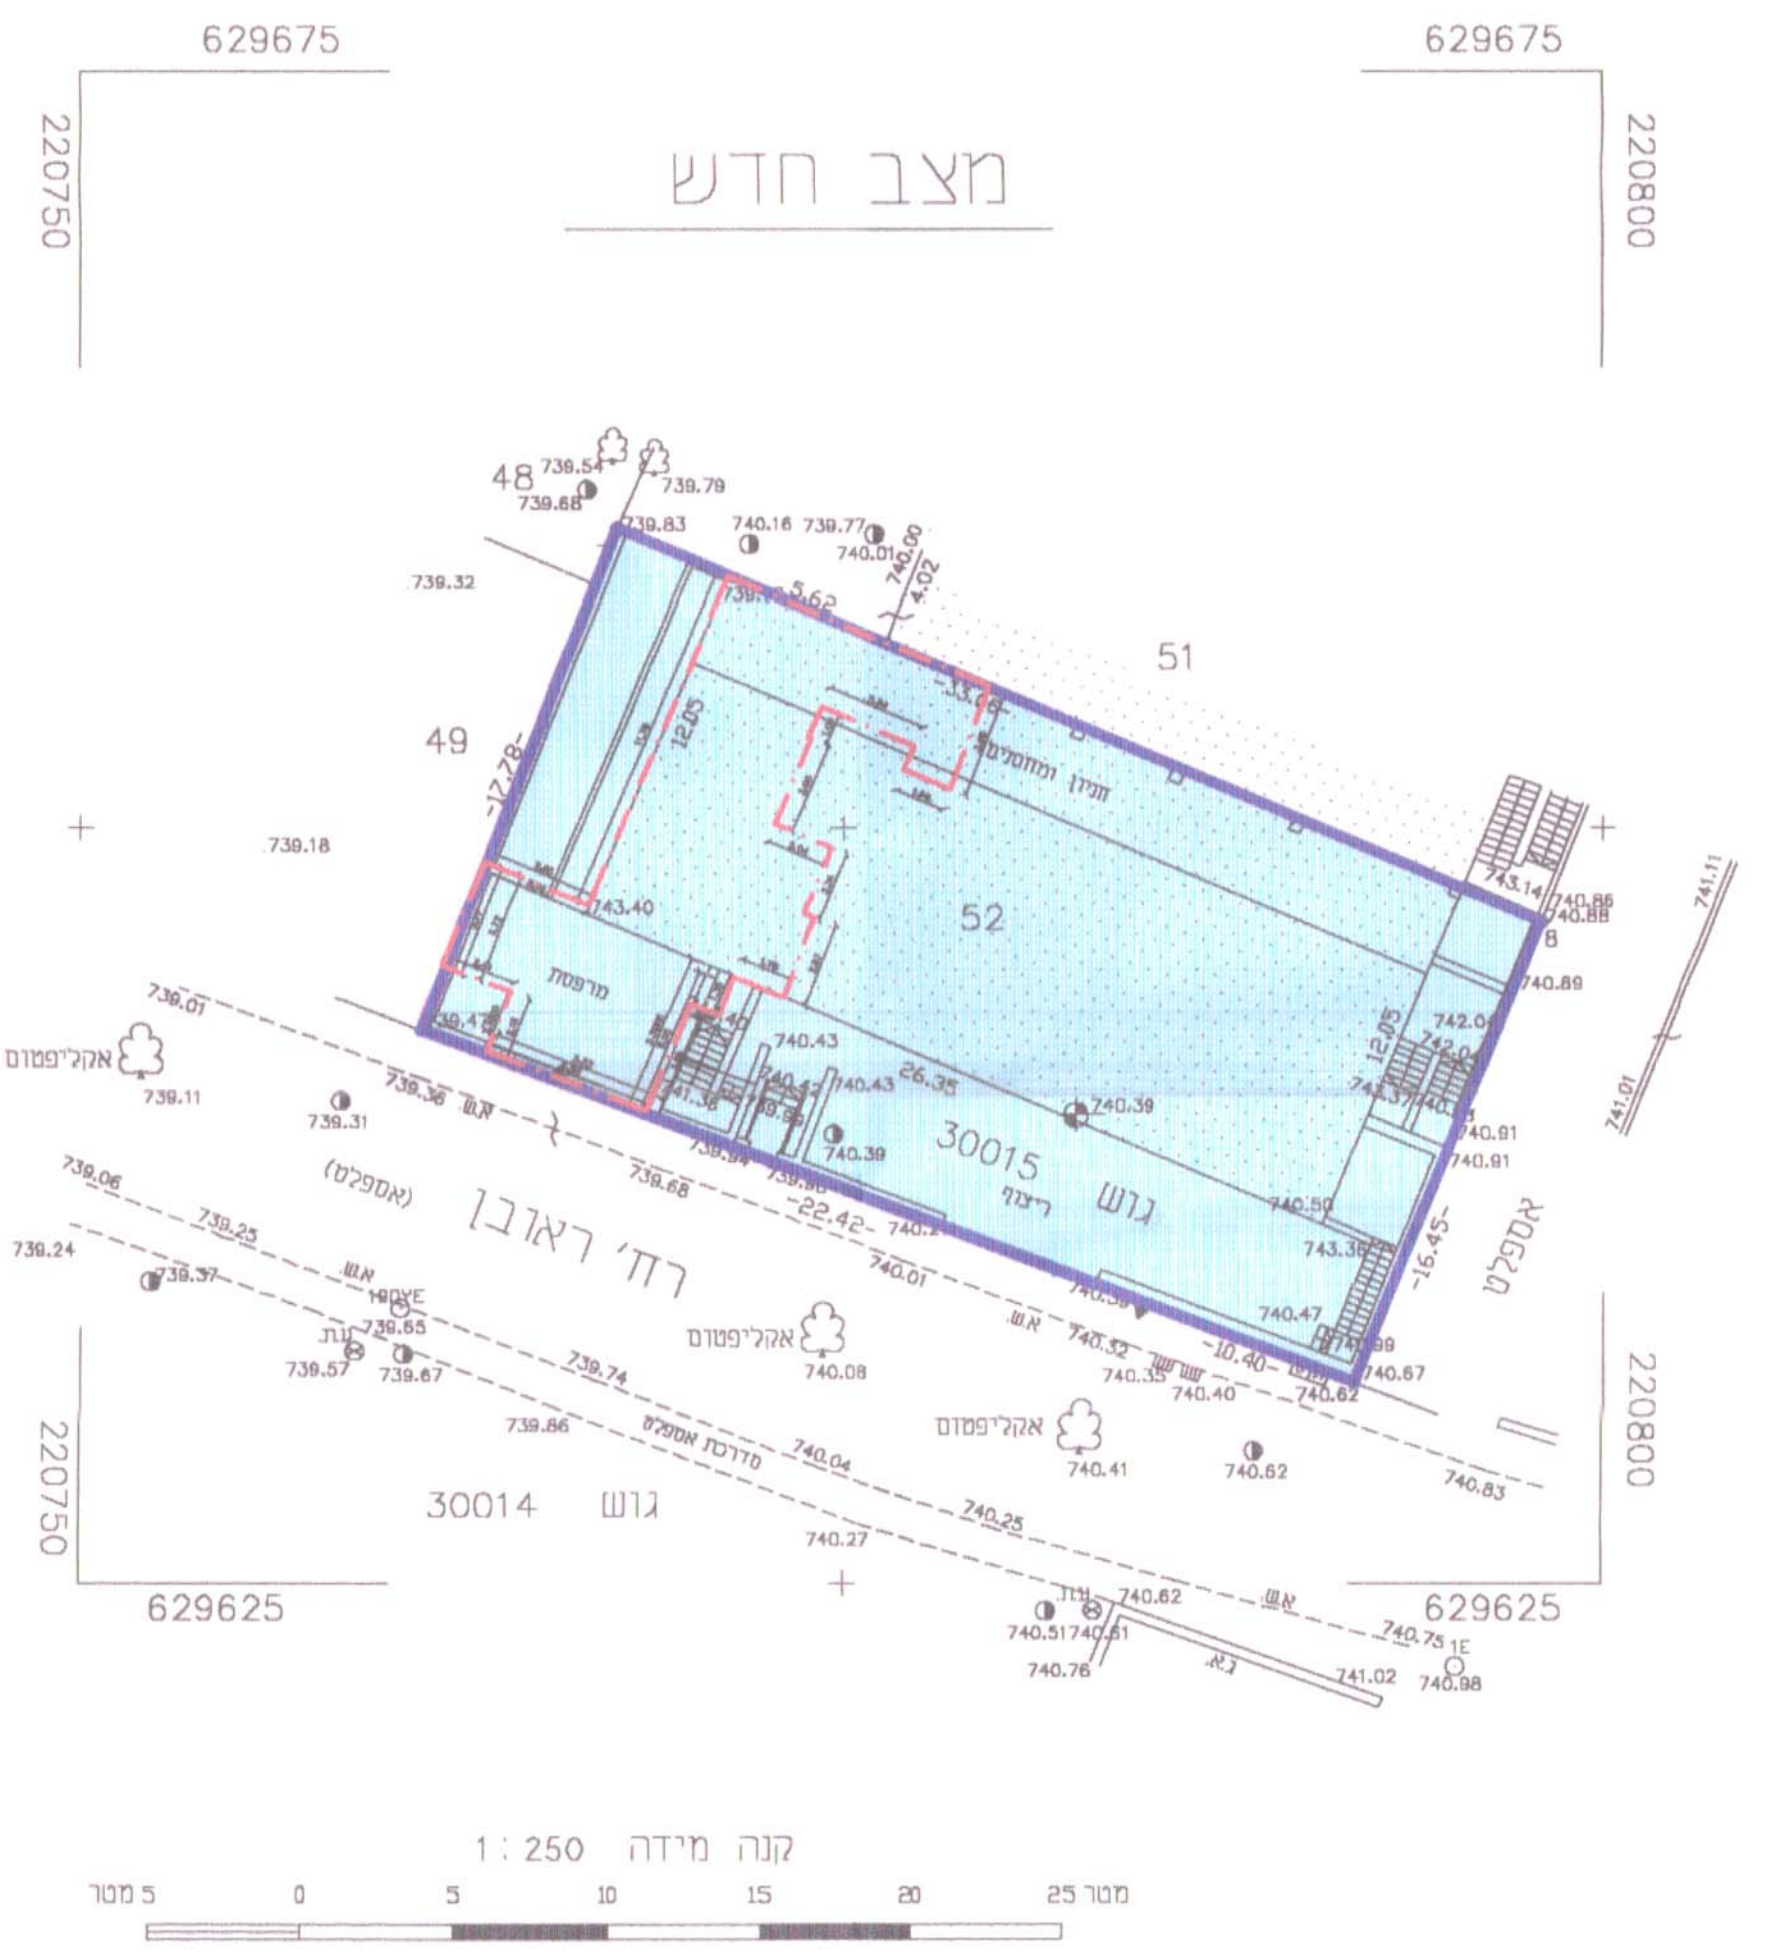

הערה:
 הרשת והגבהים מבוססים על נקודות
 גובה = 190YE = 742.47

מקרא מצב חדש

- גבול תוכנית
- איזור מגורים 2
- בניין קיים
- גבול חלקה
- מס' חלקה
- קו בניין מירבי לתוספת בניה

אלישיב
 מדידות, הנדסה אזרחית ונאדריכלות
 מיפוי אווירי
 תאריך: 2/2/05
 חתימה

הערה:
 הרשת והגבהים מבוססים על נקודות
 גובה = 190YE = 742.47

שם שרטוט: DRAW_NAME	תאריך: DATE	הערות: 64-99	179-98
מכאל אלישיב - רשיון מס' 196	יורם אלישיב - רשיון מס' 985	חתימה:	חתימה: