

מחוז ירושלים
מרחב תכנון מקומי ירושלים
תכנית מס' 6996
שינוי מס' 1/99 לתכנית 3677
(שינוי תכנית מתאר מקומית)

תשריט
קנ"מ 1:250


משרד הפנים מחוז ירושלים
אישור תכנית מס' 6996
הועדה המחוזית החליטה לאשר את התכנית
בישיבה מס' 15501
סגן סגן תכנון יו"ר הוועדה



בעלי הקרקע ומגישי התכנית
ת"ת י"מגן דוד י"י
ע"י הרב אברהם סלים
ת.ז. 97043
רח' אלפונדרי 33 י-ם
טל 02 5370960
המתכנן
נפתלי פלינק, אדריכל
ת.ז. 313657595
רח' עזריאל 1/1 י-ם
טל 02 6510879
תאריך
22.6.00


מקרא מצב קיים/חדש

- גבול תכנית
- שטח למוסד
- בניין קיים
- בניין להריסה
- גבול גוש
- מס' גוש
- גבול חלקה
- מס' חלקה
- קו בניין מאושר
- קו בניין מירבי לתוספת

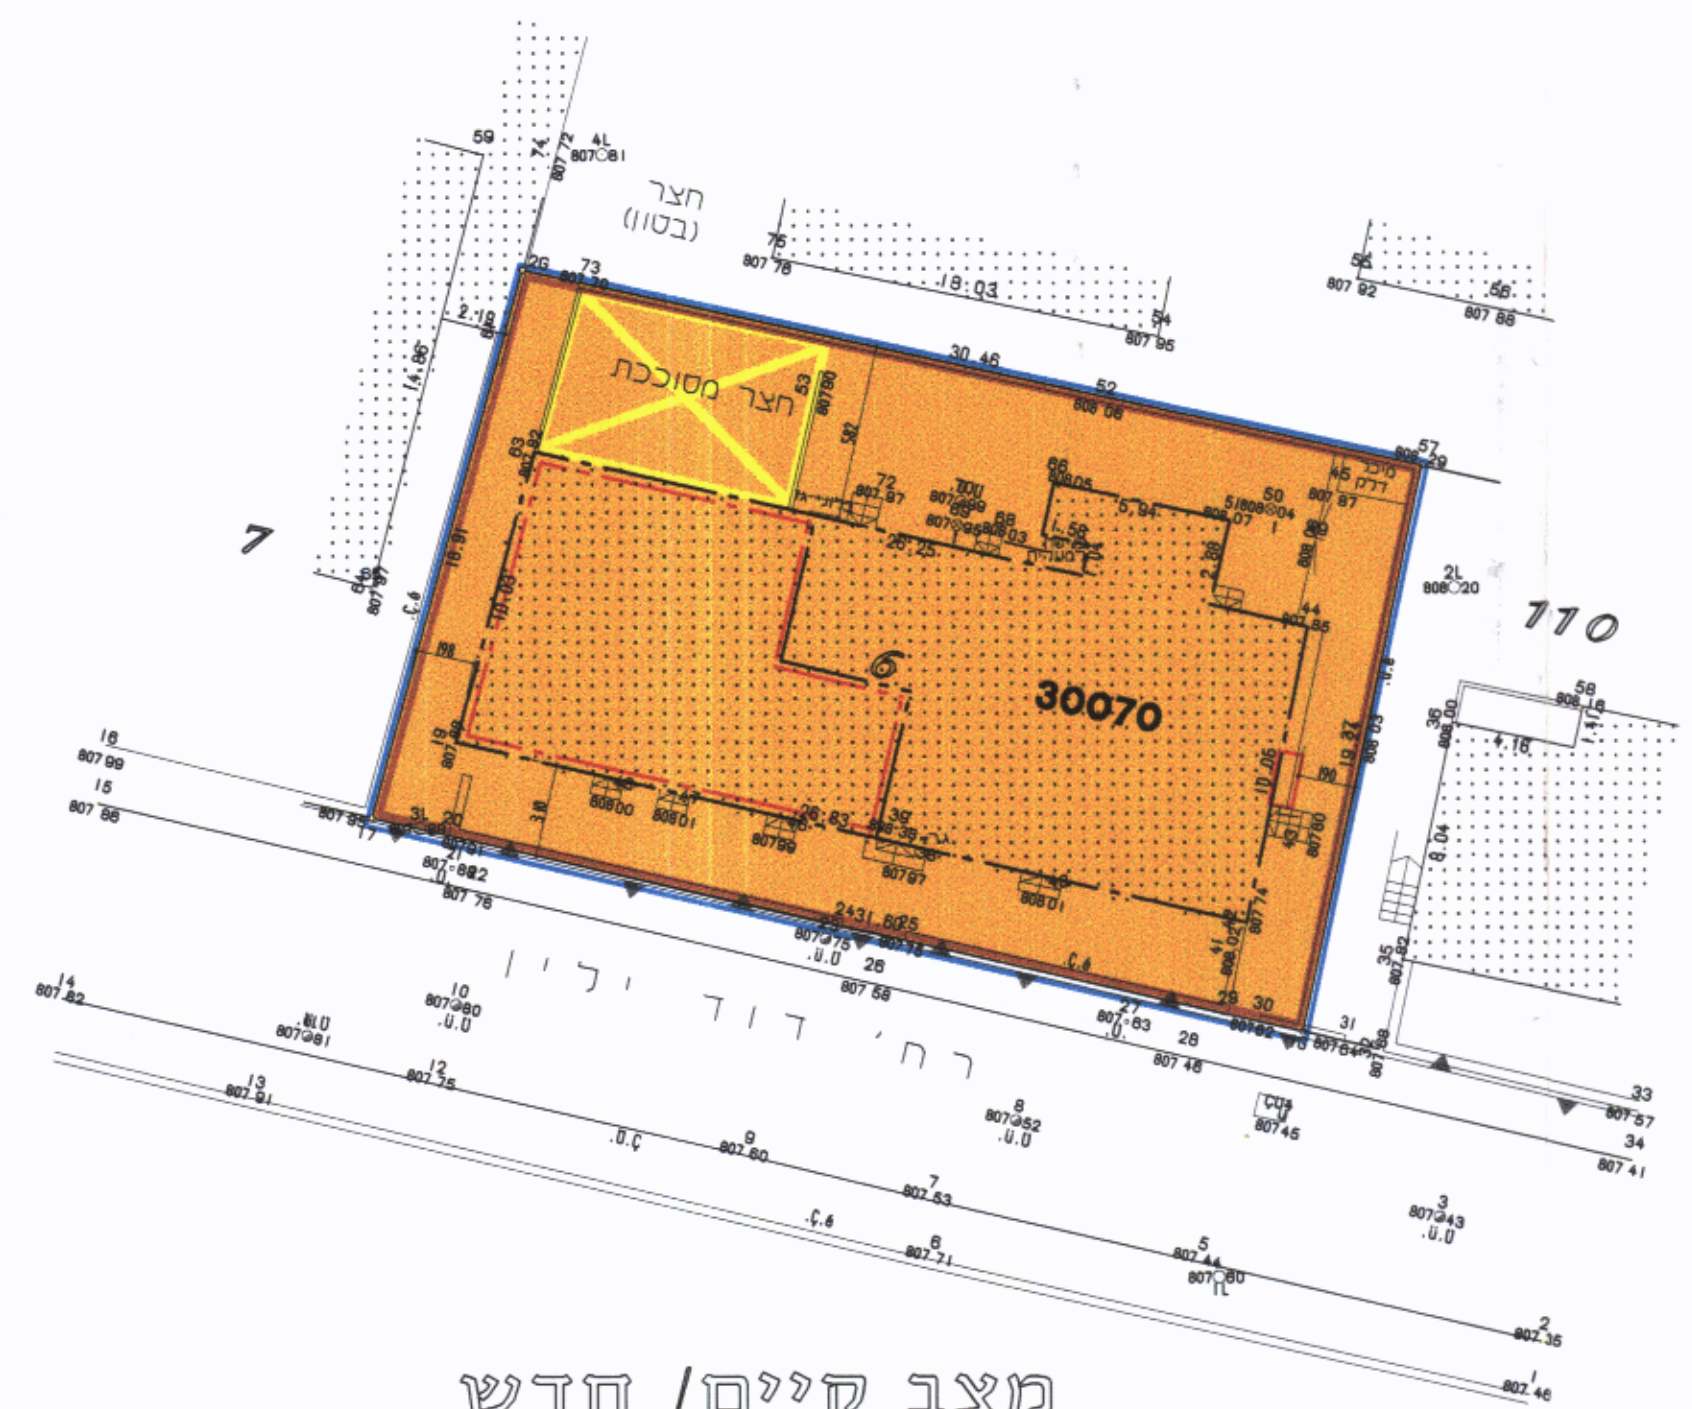

מצב קיים/חדש
קנ"מ 1:250

- הערות
- תקוא' מבוססות על י"מ 8161, י"מ 8162, י"מ 8163.
- הגבהים מבוססים על BM/22 = 811.156.

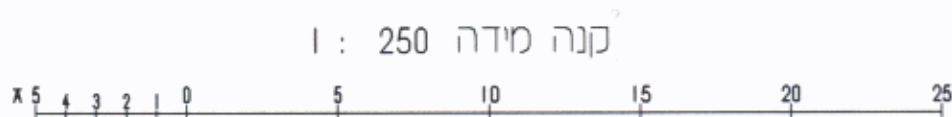

מחוז : ירושלים
נפה : ירושלים
מקום : ירושלים
גוש : 30070
חלקות : 6
שטח : 0.586 דונם
כתובת : רח' דוד ילין 26



עדכון	תאריך:	חתימה:
ל א צ ר כ י ש ו ם		
נאמר לו"מ		
מודד מוסמך מ.ר. 586		
שד' לוי אשכול 2/60, ירושלים		
טל' פקס: 02-5323068		
19/6/00		