


מחוז ירושלים
נפה ירושלים
עיר ירושלים
מקום רח' מכסיקו 11
גונו 30436 חלקה 1
הוכן עבור דיירי הבית
עמח החלקה 1116 מ"ר

מס' סידורי: י.ס./95/96

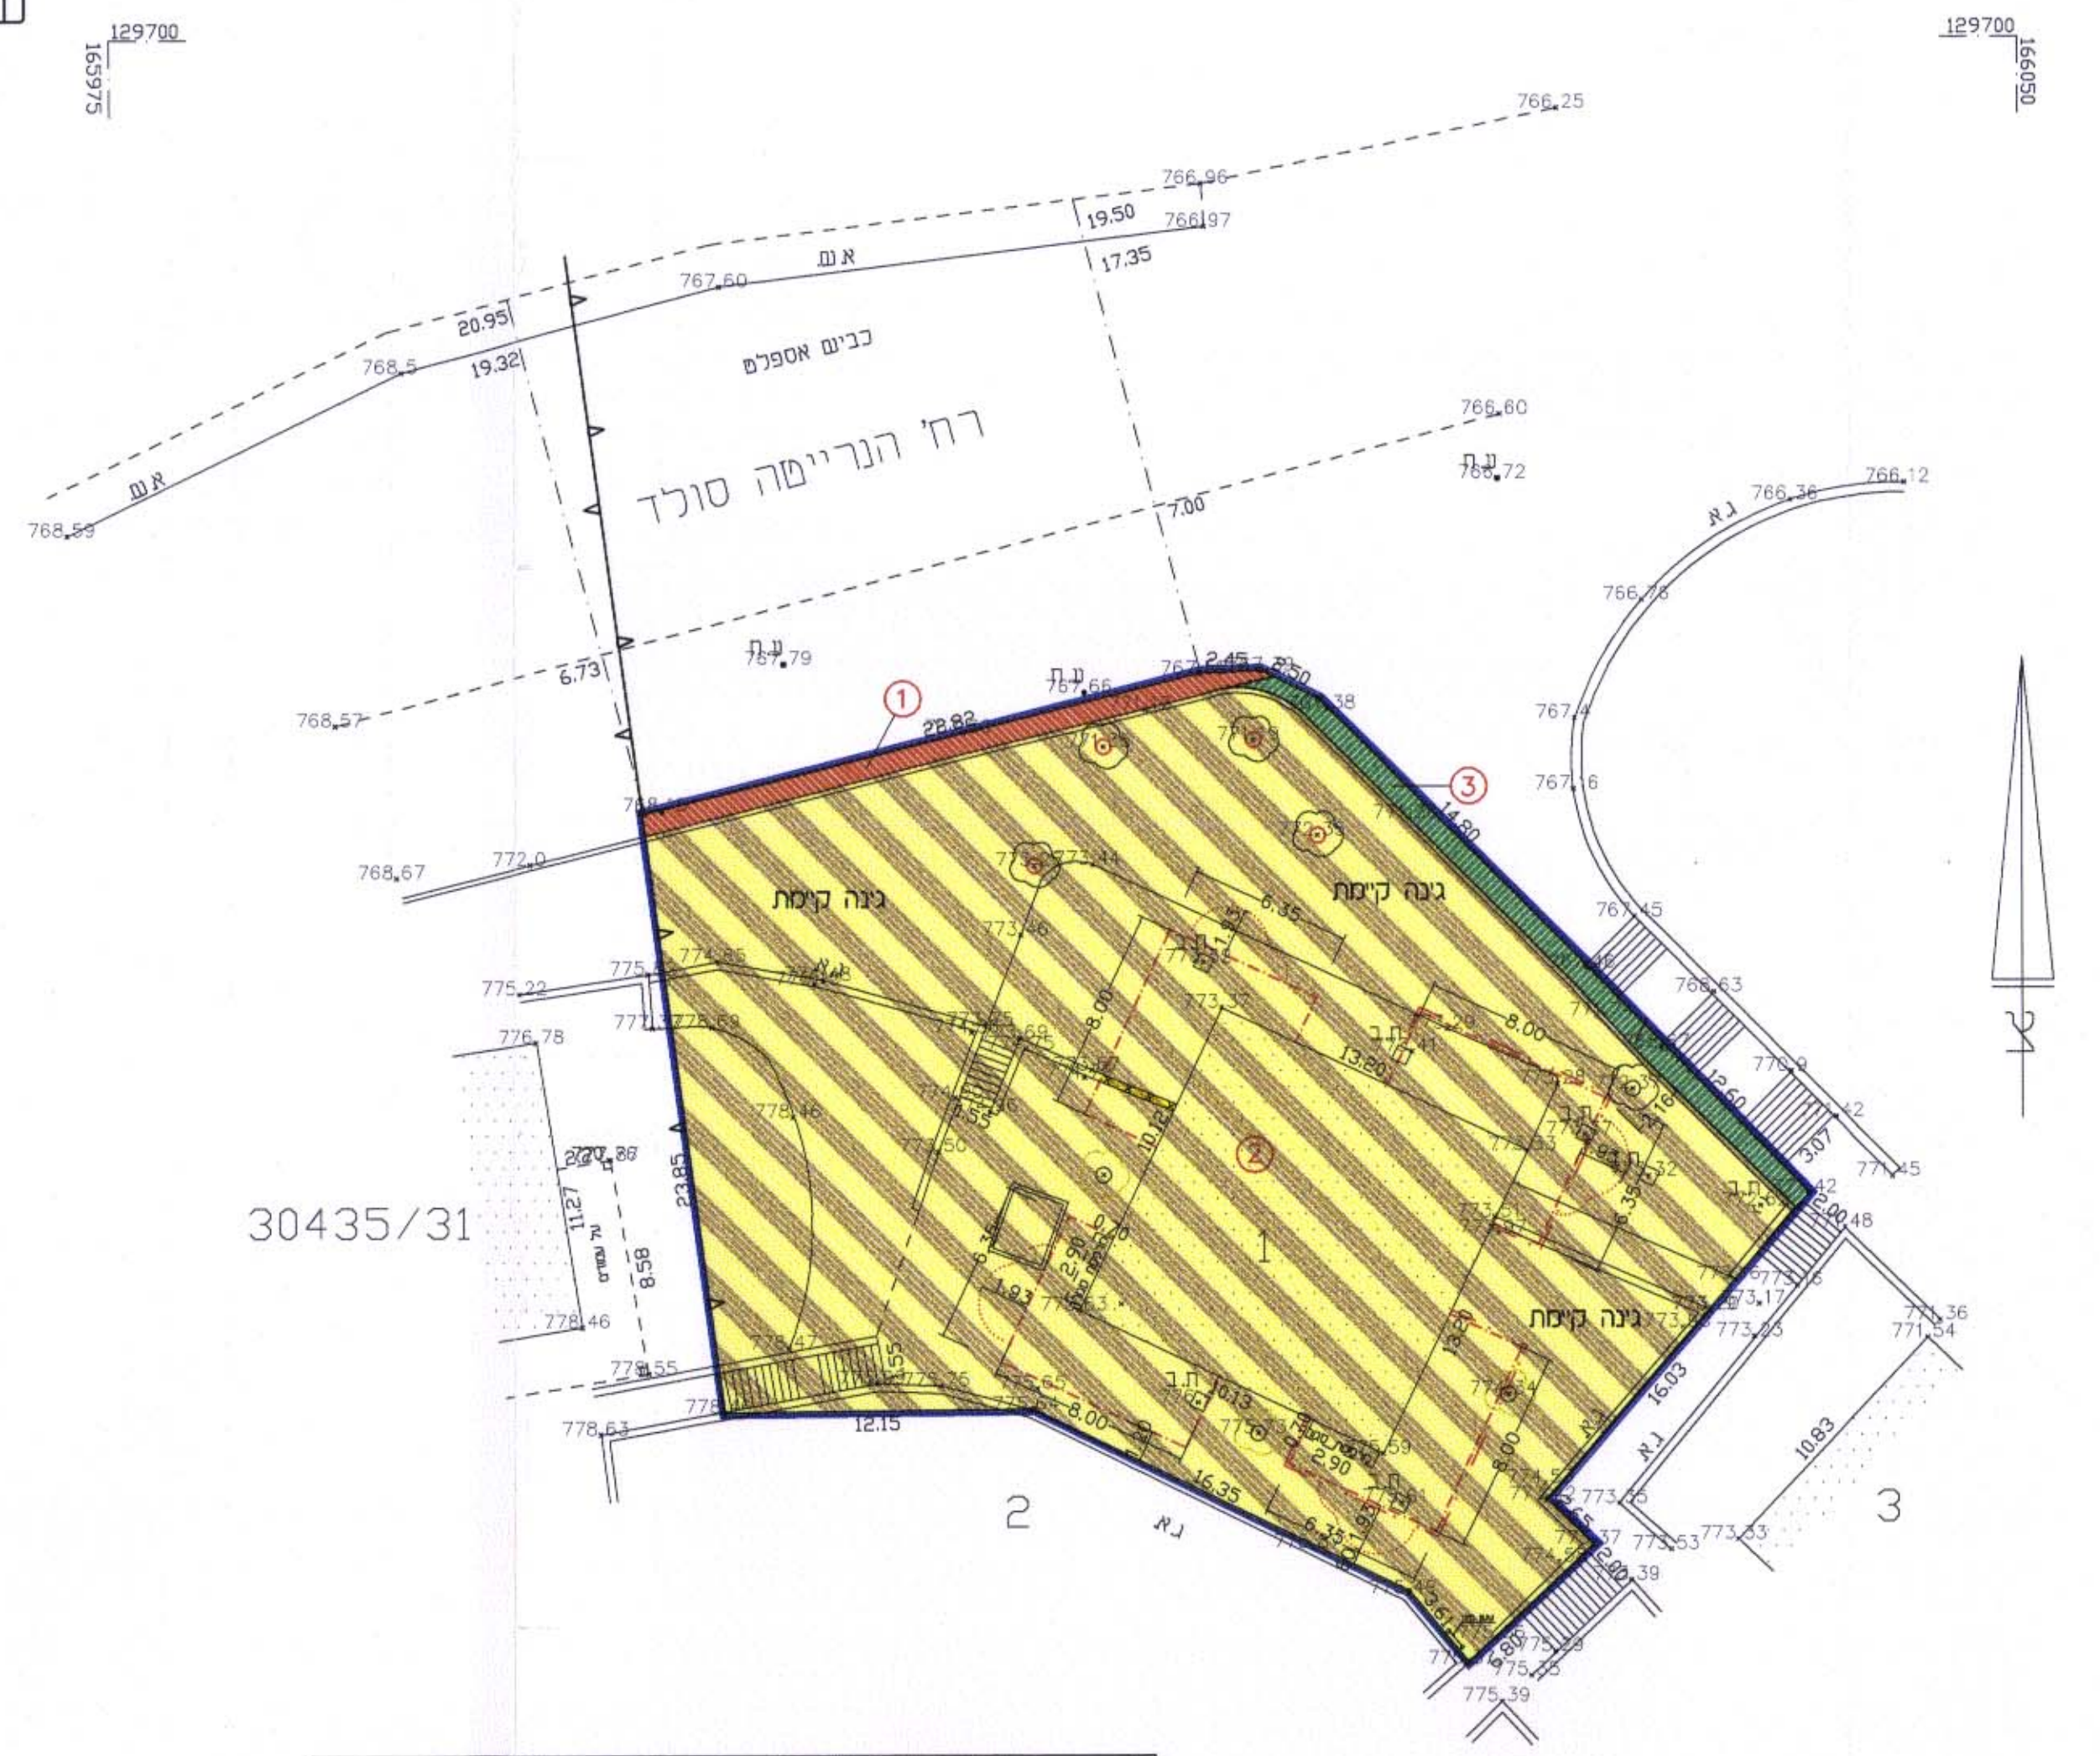


מבט לפי הוראות תכנית מס' 5050 ז"ו

הערה	הפרשות				מספר מ"ר	מספר חלקה	מספר חלקה	מספר חלקה	מספר חלקה
	סולח	סולח	פוח	פוח					
המגרש הרחשם הסמוכים במספר 1116 רשמו ע"ש רבעלים של החלקה 30436 כגוש 1116	21	21	21	21	1116	1	1	1	1
	1071				1071				
	24	24	24	24					
	1116	45	24	21	1071	1116			

א. ההגדרה: סולח הפרשות לצרכי ציבור בנבוכות תכנית מס' 5050 ז"ו הם כ-45 מ"ר שיהם כ-4% ב. אין יעקב סומך מודד מוסמך, חתום מה מאשר בזה כי חישוב השטחים שבמבטל אהוד וחוקה ככולים בדקתי החישוב פנימית ובשיטה ובמחשבו.


עקב סומך מודד מוסמך
ט"ו 1322 טלסקופ 02-5816442
ת"ר 1395 תלמי 91011

מודד מוסמך
תאריך: 18.6.97

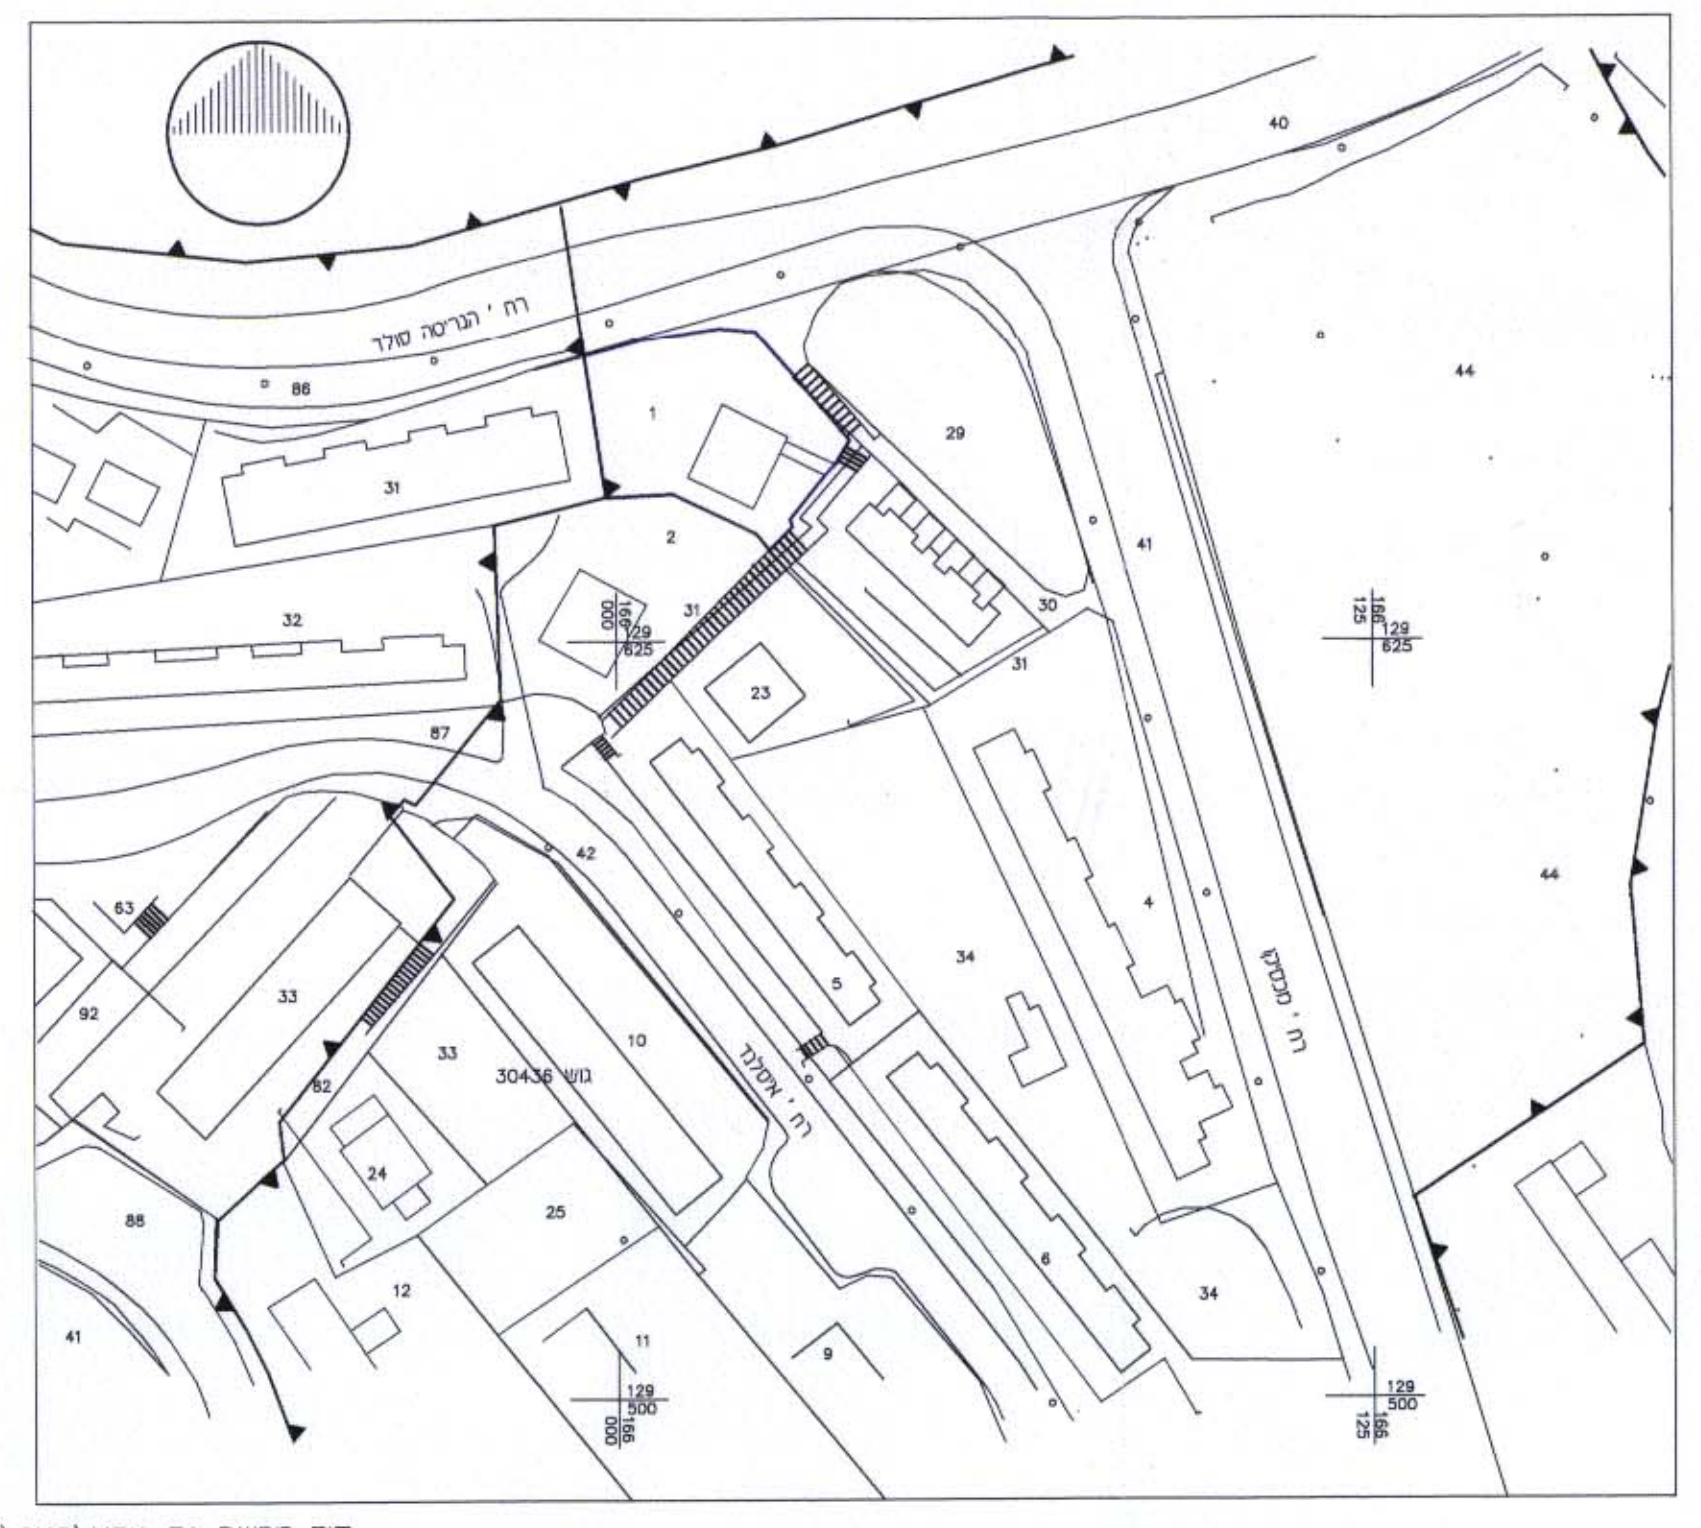

מקרא מצב חדש

גבול התכנית	---
דרר חדשה	■
אזור מגורים מיוחד	■
בנין קיים	■
שטח פתוח ציבורי	■
גדר להריסה	⊙
עץ לעקירה	⊙
עץ לשימור	⊙
גבול גוש	—▲—
מס' גוש	—▲—
מס' חלקה קיימת	—▲—
מס' מגרש חדש	①
קו בנין חדש	---
לתוספת בניה	---
קו בנין למרפסות	---
בליבד	---
קו בנין חדש	---
לתוספת מחסנים	---

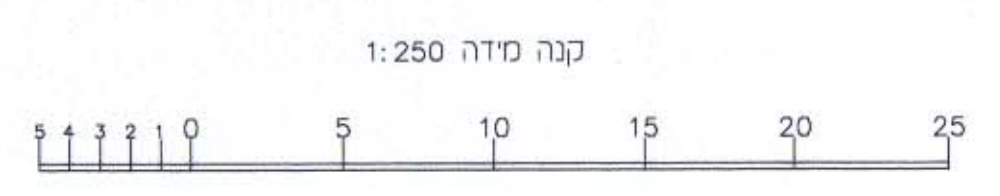


מקרא מצב מאושר


אזור מגורים 3-4 קומות	■
בנין קיים	■
גבול גוש	—▲—
מס' גוש	—▲—
מס' חלקה קיימת	—▲—
גבול חלקה קיימת	---

מקרא מצב מאושר

אזור מגורים 1	■
בנין קיים	■
גבול גוש	—▲—
מס' גוש	—▲—
מס' חלקה קיימת	—▲—
גבול חלקה קיימת	---

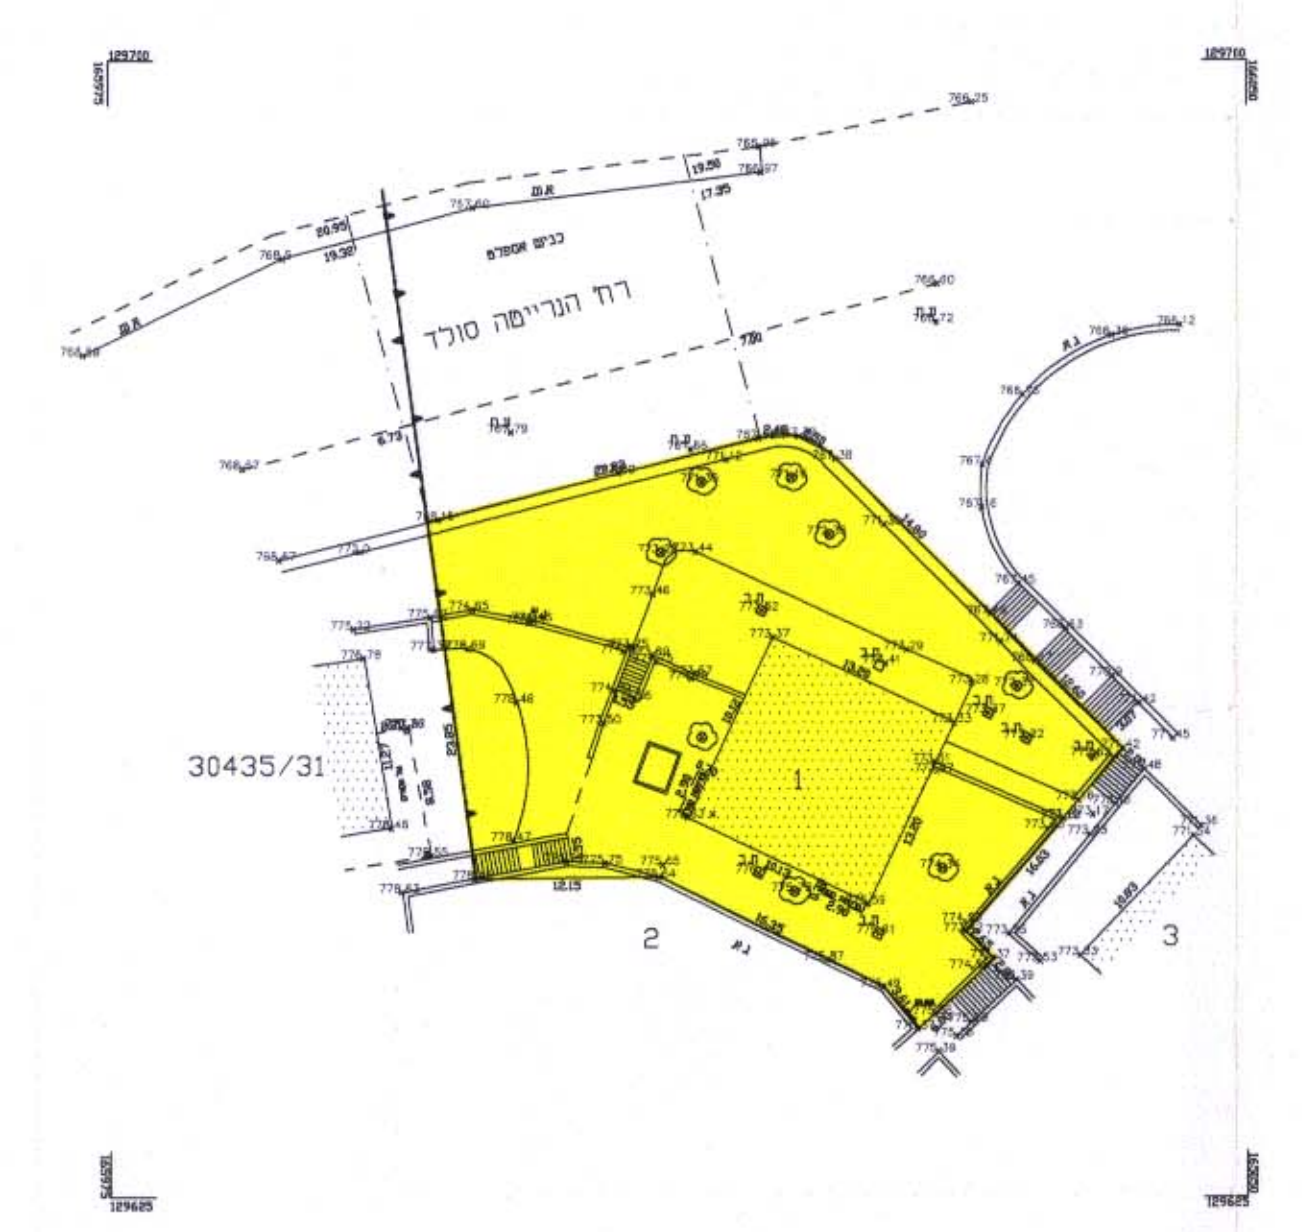


מצב מאושר עפ"י תכנית שכון ציבורי מס' 5/09/1
קנ"מ 1 : 500

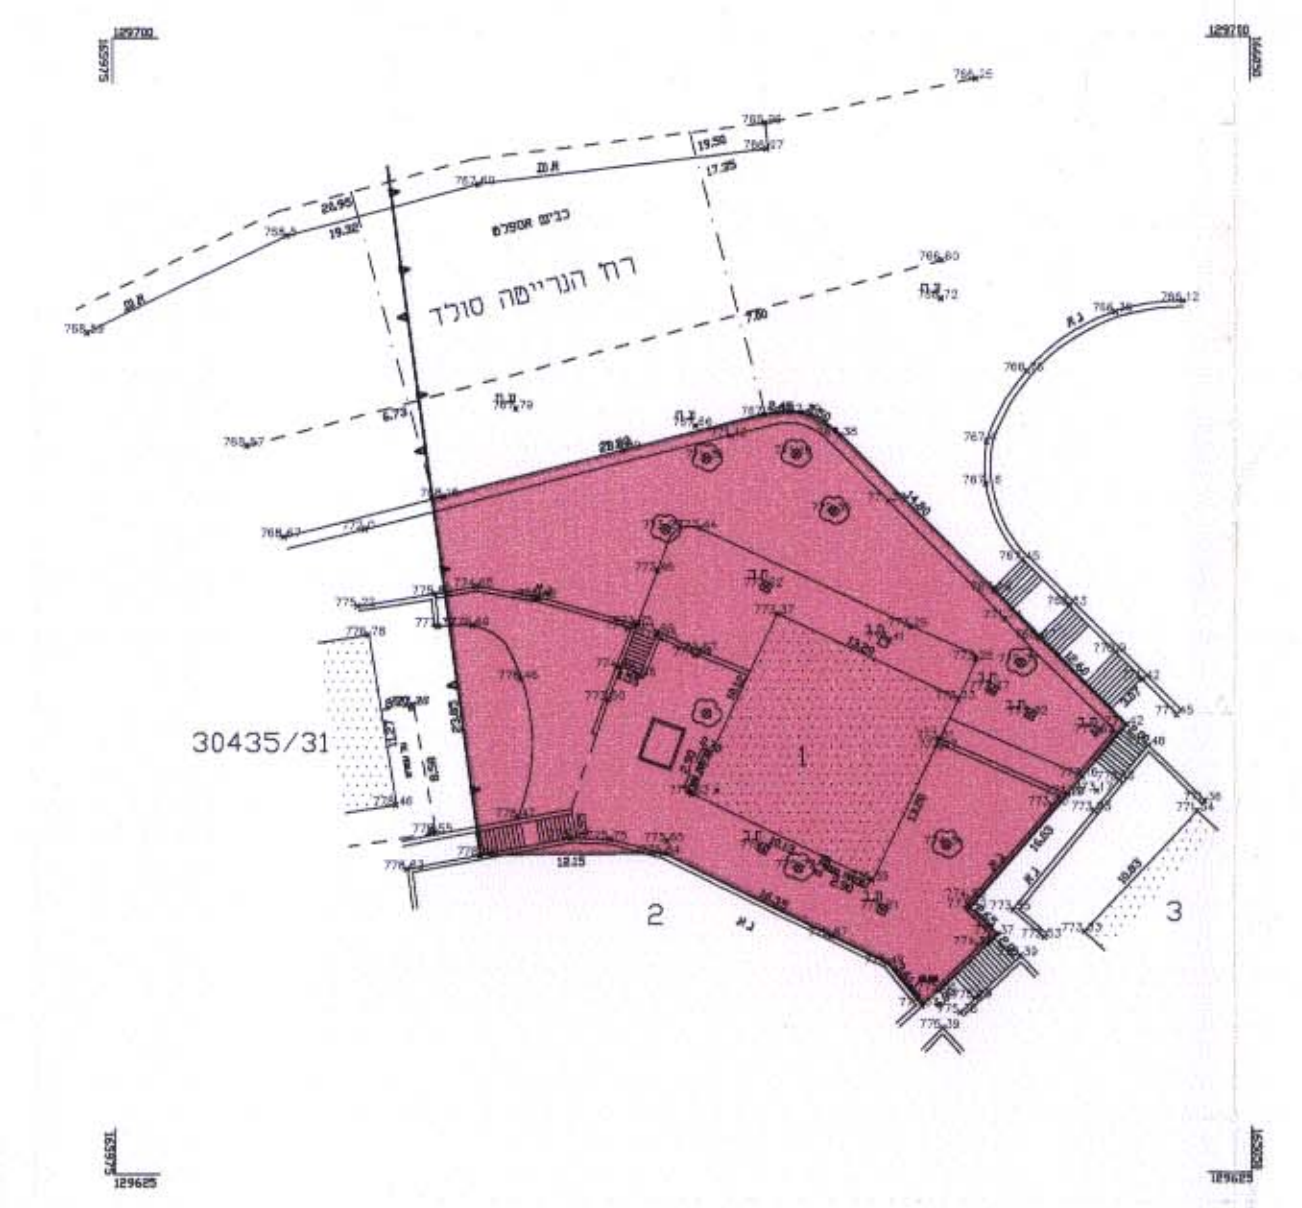

מצב מאושר עפ"י תכנית מס' 1035
קנ"מ 1 : 500

לא לצרכי רישום!
יעקב סומך-מודד מוסמך, מס' רשיון 322.
ר"ח מקווה ישראל 10, ירושלים, טל. 02-816642

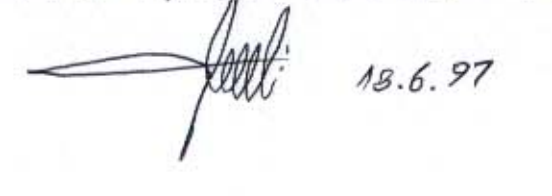

מרחב תכנון מקומי ירושלים
תכנית מס' 5050
שינוי מס' 1/95 לתכנית 1035
ושינוי מס' 1/95 לתכנית שכון ציבורי מס' 5/09/01
(שנוי תכנית מתאר מקומית)

תשריט
קנ"מ 1:250
משרד הפנים מחוז ירושלים
אשרת תכנית מס' 5050
הועדה המחוזית לתכנון ולבנייה
בירושבה מס' 5142
מסגרת תכנון 1116

זהו תשריט תכנוני המיועד להגשתו לרשות המוסמכת להגיש תוכנית. תשריט זה אינו מהווה אישור או אישור של רשות המוסמכת. כל שינוי או תיקון לתוכנית יבוצע על ידי המערכת. תשריט זה יבוצע על ידי המערכת. תשריט זה יבוצע על ידי המערכת.

החלטות:
בעל התקוע - מנהל מקרקעי ישראל
מחוז ירושלים

מגיש התכנית - "פרוזת"
ר"ח ירמיהו פינת הצבי
טל. 435976 מיקוד: 93305

עורך התכנית - נ. גורלי, אדריכל
ת.ז.: 841242
ר"ח בית הדפוס 11 י-ם
טל. 6513040 מיקוד: 95483
פקס: 6513547
רח' בית הדפוס 11
ירושלים 95483
תאריך: 5.97