


שטח תכנון עיר ירושלים

תכנית ב.ע. מעוררת מס' 993

ייעוד שטח למוסד באזור מגורים 4
גוש 30088, חלקות 38, 37, 36, 35, 34
ק.ג. 1:1250. 209, 91, 79, 78, 77

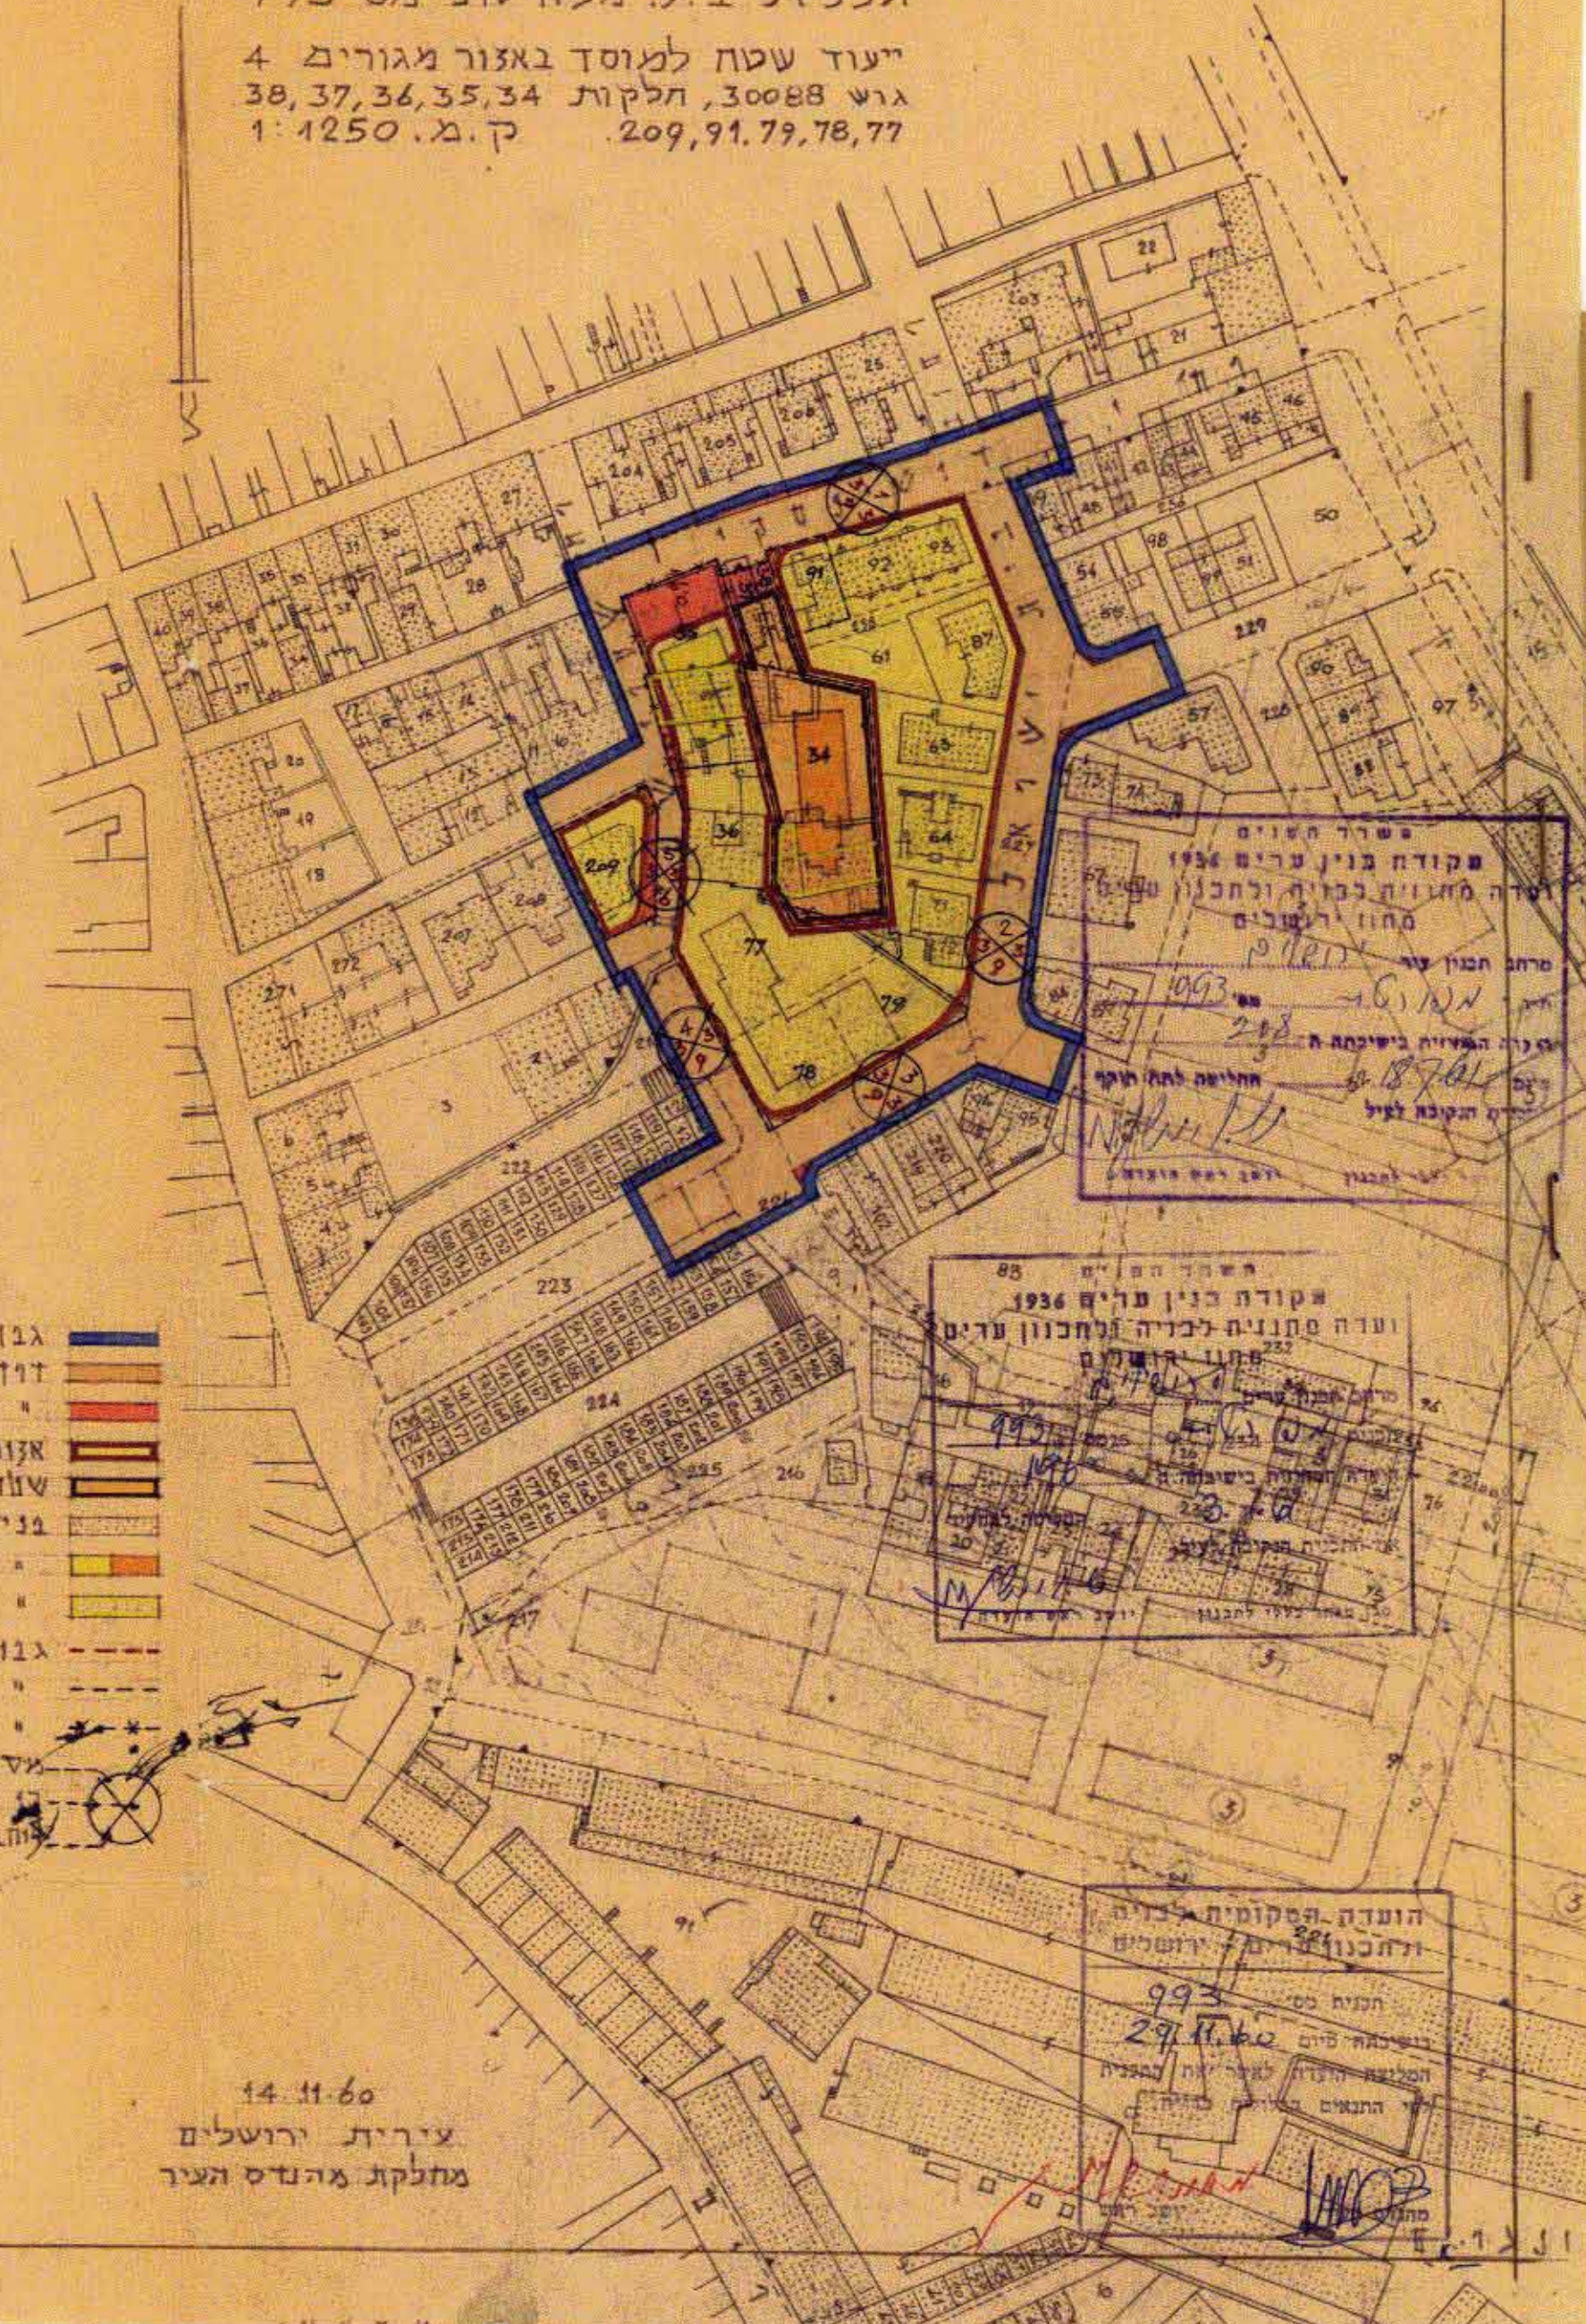

משרד המונים
 תקודת בנין ערים 1936
 ועדה מחוזית לבניה ולתכנון
 מחוז ירושלים
 מרחב תכנון עיר
 תיק 1093
 מס' 208
 תוכנית המצוינת בשיטת ה-
 מס' 1870
 חלוקה לתחומי
 תחום התוכנית לעיל
 תאריך 14.11.60

משרד המונים
 תקודת בנין ערים 1936
 ועדה מחוזית לבניה ולתכנון ערים
 מחוז ירושלים
 מרחב תכנון עיר
 תיק 1093
 מס' 1870
 תוכנית המצוינת בשיטת ה-
 מס' 1870
 חלוקה לתחומי
 תחום התוכנית לעיל
 תאריך 14.11.60

הועדה המקומית לבניה
 ולתכנון ערים ירושלים
 תכנית מס' 993
 תוכנית ב.ע. מעוררת מס' 993
 תאריך 29.11.60
 תוכנית המצוינת בשיטת ה-
 מס' 1870
 חלוקה לתחומי
 תחום התוכנית לעיל
 תאריך 14.11.60

- מ ק א
- גבול התכנית
 - דרך קיימת או מאושרת
 - חדשה או הרחבה
 - אזור מגורים 4
 - שטח למוסד
 - בנין קיים
 - מוצע
 - להריסה
 - גבול מחודש של חלקה
 - חלקה קיימת
 - מבוצע של חלקה
 - מספר הדרך
 - הגן
 - צומח הדרך

14.11.60
 עיריית ירושלים
 מחלקת מהנדס העיר